


CHB - HAVLÍČKŮV BROD  
Katastrální území: Havlíčkův Brod/  
Parcelní číslo: 585/93, 585/94, 585/95  
Výměra: 1114 m2

MÍRA PODPORY	CO BY POTŘEBOVALI MÍT	CO DOKÁŽOU DĚLAT
NÍZKÁ	MÍT MOŽNOST SE O ZAHRADU PŘÍMĚRNĚ STARAT, MÍT Z NÍ UŽITEK, POSEZENÍ, OHNIŠTĚ	PĚŠTOVAT OVOCE, ZELENINU, SKLENÍK, KOMPOST, SEKÁNÍ TRÁVY,

OHNIŠTĚ - prostor kolem ohniště je doporučeno pro jednodušší údržbu a život obyvatel domu zpevnit dlažbou v podobné barvě (tón v tónu), jako jsou ostatní dlažby v okolí domu či v zemitéch odstínech. Průměr plochy dlažby je plánován 3,2, doporučena je dlažba ALTO KRUH firmy CS Beton

Pro ohniště bude vynechán středový kamen a 3 kruhy dlažby. Bude vytvořen vnitřní volný prostor o průměru cca 1 m zajištěný ocelovou samofixační obrubou o tloušťce použitého materiálu 2 mm. Obvodová linie dlažby bude zajištěna obrubou o tloušťce použitého 1,5 mm.

Lavičky kolem ohniště nejsou součástí dodávky

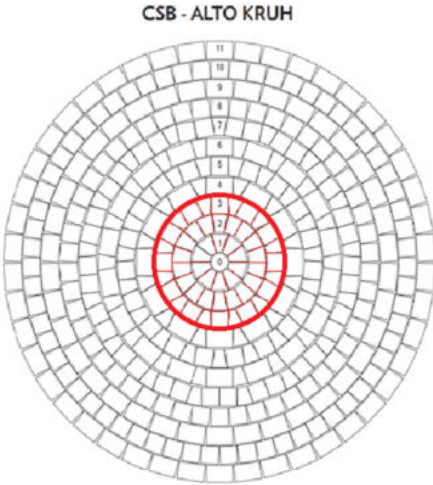

DLAŽBU S OBRUBOU JE NUTNÉ UMÍSTIT DO STEJNÉ ÚROVNĚ, JAKO JE OKOLNÍ TERÉN !!

CSB - ALTO KRUH  
(<https://www.csbeton.cz/cs/csb-alto-kruh-3>)  
Sestava po položení tvoří kruh o průměru 3,2 m. Je uložena na jedné paletě a je dodávána jako jeden kus. Tento výrobek je určen pro tvorbu kruhů malých průměrů, dá se dále nastavit a kombinovat s výrobkem ALTO EVO.

Pro ohniště bude vynechán středový kus a 3 kruhy dlažby. Bude vytvořen vnitřní volný prostor o průměru cca 1 m zajištěný ocelovou samofixační obrubou o tloušťce použitého materiálu 2 mm. Obvodová linie dlažby bude zajištěna obrubou o tloušťce 1,5 mm.

OCELOVÁ SAMOFIXAČNÍ OBRUBA  
(<https://www.prozelen.cz/ocelova-samofixacni-obruba-20-%C3%97-200-cm/877/>)

Na zajištění vnějšího i vnitřního okraje dlažděné plochy kolem ohniště bude použita ocelová samofixační obruba. Obruba je opatřena na každé straně přesnými otvory pro vzájemné snýtování, či sešroubování samořeznými šrouby.

Materiál: ocelový plech pozinkovaný  
Tloušťka: vnější 1,5 mm/vnitřní 2 mm  
Rozměry: výška s klíny 20 cm, délka 2 m

Obvod: vnější cca 6,3; vnitřní = ohniště 3,14 = 3,5 m



DŮM CHB  
HAVLÍČKŮV BROD



KOVOVÁ LAVIČKA ZAHRADNÍ  
(fa. Forplast, [https://www.forplast.cz/kovova-lavicka-zahradni?utm\\_source=seznam&utm\\_medium=cpc&utm\\_campaign=Produktov%3%a1+kampa%25%88Lavi%25%8dky&utm\\_content=Kovov%3%a1+lavi%25%8dka+zahradn%25%ad&utm\\_term=zahradn%25%ad+lavi%25%8dka](https://www.forplast.cz/kovova-lavicka-zahradni?utm_source=seznam&utm_medium=cpc&utm_campaign=Produktov%3%a1+kampa%25%88Lavi%25%8dky&utm_content=Kovov%3%a1+lavi%25%8dka+zahradn%25%ad&utm_term=zahradn%25%ad+lavi%25%8dka))


## Seznam rostlin

Číslo	Vědecký název rostliny	Národní název rostliny	Nové
<b>Jehličnaté stromy</b>			
1	Picea omorika	smrk omorika	2 ks
2	Pinus heldreichii (syn.leucodermis)	borovice Heldreichova - zákl.druh,v	1 ks
<b>Jehličnaté keře</b>			
3	Picea abies 'Nidiformis'	smrk ztepilý	2 ks
4	Pinus mugo 'Mops'	borovice kleč	2 ks
5	Pinus mugo var. pumilio	borovice kleč	8 ks
6	Pinus sylvestris 'Watereri'	borovice lesní	4 ks
7	Pinus uncinata	borovice zobanitá	1 ks
<b>Listnaté stromy</b>			
8	Aronia melanocarpa 'Nero'	temnoplodec černoplodý - na kmeni	1 ks
9	Hibiscus syriacus	ibýšek syrský - kmen 80-100	1 ks
10	Malus x domestica	jabloň domácí(polopozdní odr.)	1 ks
11	Malus x domestica	jabloň domácí(pozdní odr.)	1 ks
12	Prunus domestica subsp. italica	bluma (slivoň bluma) - ovocný strom	1 ks
13	Prunus italica	renkloda - ovocný strom	1 ks
<b>Listnaté keře</b>			
14	Acer tataricum ssp. ginnala	javor tatarský - keř/vícekmén	2 ks
15	Amelanchier laevis	muchovník hladký , v 250-300	1 ks
16	Buxus sempervirens 'Rotundifolia'	zimostráz obecný 'Rotundifolia'	3 ks
17	Cornus alba 'Elegantissima'	svída bílá 'Elegantissima'	3 ks
18	Corylus avellana	líška obecná	3 ks
19	Cotoneaster dammeri 'Coral Beauty'	skalník Dammerův	11 ks
20	Cotoneaster horizontalis	skalník vodorovný	17 ks
21	Cotoneaster microphyllus 'Cochleatus'	skalník drobnolistý-stálezel.	47 ks
22	Forsythia x intermedia	zlatice prostřední	6 ks
23	Forsythia x intermedia 'Maluch'	zlatice prostřední 'Maluch'	1 ks

Číslo	Vědecký název rostliny	Národní název rostliny	Nové
<b>Listnaté keře</b>			
24	Hibiscus syriacus	ibýšek syrský - růžový	1 ks
25	Hydrangea paniculata 'Rosea',Vanille Frais	hortenzie latnatá např.'Rosea',Vanill	3 ks
26	Kolkwitzia amabilis	kolkvicie krásná	4 ks
27	Lonicera caerulea var. kamtschatica	zimolez kamčatský - kamč.borůvka,	3 ks
28	Lonicera pileata	zimolez kloboukatý	50 ks
29	Magnolia liliflora 'Nigra'	šácholan liliovitý	1 ks
30	Magnolia x loebneri např. 'Merrill'	šácholan Loebnerův, výš.v dosp cca	1 ks
31	Physocarpus opulifolius 'Diabolo'	tavola kalinolistá 'Diabolo'	6 ks
32	Physocarpus opulifolius 'Luteus'	tavola kalinolistá	6 ks
33	Potentilla frut.,např.'Super Red','Red Ace'	mochna křovitá, červená	5 ks
34	Potentilla fruticosa např. 'Goldstar','Goldfing	mochna křovitá- žlutá, v 60 cm	63 ks
35	Potentilla fruticosa např. 'Bellissima'	mochna křovitá 'Bellissima' - růžová	17 ks
36	Prunus laurocerasus 'Etna'	střemcha vavřínová, v do 2 m	3 ks
37	Ribes 1	rybíz (červenoplodé odrůdy)	2 ks
38	Ribes 3	rybíz (černoplodé odrůdy)	1 ks
39	Ribes nidigrolaria	josta	1 ks
40	Rubus idaeus	malinik obecný- beztrnný	7 ks
41	Spiraea x arguta	tavolník význačný	12 ks
42	Spiraea betulifolia	tavolník břizolistý	6 ks
43	Spiraea x bumalda 'Anthony Waterer'	tavolník nízký	12 ks
44	Spiraea x bumalda 'Goldflame'	tavolník nízký 'Goldflame'	12 ks
45	Spiraea japonica 'Little Princess'	tavolník japonský	6 ks
46	Syringa vulgaris 'Sensation'	šefík obecný 'Sensation'	1 ks
47	Vaccinium corymbosum	borůvka chocholíčnatá (kanadská)	3 ks
48	Vaccinium vitis-idaea L.	brusnice brusinka	19 ks
49	Viburnum opulus	kalina obecná	10 ks
50	Viburnum plicatum 'Mariesii'	kalina japonská 'Mariesii'	1 ks

SCHODY K ZAHRADNÍM VRÁTKŮM  
Pro schody jsou doporučeny betonové schodnice položené 'nasucho' do štěrkového lože do terénu.

CSB - NATURBLOK SCHOD  
Rozměr 1 m x 0,15 m x 0,35 m (d x v x š)  
<https://www.csbeton.cz/cs/csb-naturblok-schod>  
Výrobce: CS BETON

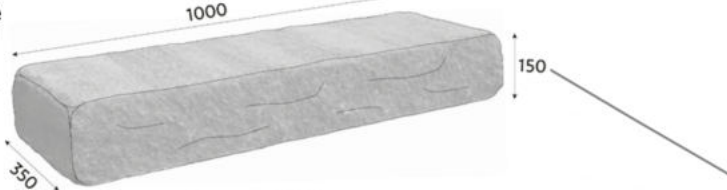

HRANICE POZEMKU V KATASTRÁLNÍCH MAPÁCH

MÍSTO PRO SKLENÍK  
cca 2,5 x 4,5 x 2 m  
(š x d x v)



KOMPOSTÉR Z PŮLKULÁČŮ 120 x 120 x 80 cm  
(<https://www.lesoservis.cz/>)  
Popis:  
• vnitřní rozměr 95x95x80 cm (0,72 m3)  
• kompostér je složen z 28 ks frézovaných dřevěných půlpalisád (půlválců) o průměru 10 cm  
• mezery 2 cm  
• možno snadno rozebrat a přemístit na jiné místo  
• vakuotlaková impregnace - hnědá



Pro MALINY je potřeba vytvořit záhon s oporou pro rostliny a s kořenovou bariérou hlubokou cca 50cm a oporou  
OPORA NENÍ SOUČÁSTÍ ROZPOČTU

YAHONY - rozměr1,9 x 0,6 m, výška záhonu 80 cm. Na přání zákazníka mohou být rozměry záhonů upraveny.  
např. rajčata, okurky, petržel, libeček, pažitka, dýně, cukety, ředkvičky, licheříšnice apod.  
Záhoný vyrábí společnost EKO VÝSOČINA s.r.o.  
Konstrukci záhonů je doporučeno vyložit nřkopkovou fólií a do terénu ji uložit do štěrkového lože.

ZALOŽENÍ A PŘÍPRAVA TRVALKOVÉHO ZÁHONU PŘED VÝSADBOU = místa vyznačená růžově

- Důležité je důkladně odplevelení místa – postřik systémovým herbicidem – nejméně 2x
- Po odumření plevelu je potřebné plochu, kde budezařazen záhon, zřít nebo zkultivatorovat
- Při rytí je možné zapracovat do zeminy kompost (popřípadě přidat pomalu působící hnojiva – např. rohovina, fosfátové sklo..). Pokud je půda těžší, je doporučeno přidat křemičtý písek.
- Záhoný je potřeba urovnat a ponechat slehnout
- Optimální doba pro sázení trvalek je jaro, nebo časné léto – rostliny dobře zakoření a lépe překávají zimu.
- Záhon je doporučeno zamulčovat drobným štěrkem velikosti zhruba 0,5 – 3 cm ve vrstvě cca 5 – 7 cm. Štěrč velmi pozitivně působí na vodní režim a do určité míry brání prorůstání plevelů.

Číslo	Vědecký název rostliny	Národní název rostliny	Nové
<b>Listnaté keře</b>			
51	Weigela florida 'Purpurea'	vajgélie květnatá	3 ks
52	Weigela florida 'Variegata'	vajgélie květnatá	2 ks
<b>Popínavé rostliny</b>			
53	Hedera helix	břečťan popínavý	11 ks
54	Hedera helix 'Goldheart'	břečťan popínavý	8 ks
<b>Trvalky a trávy</b>			
55	Fragaria	měsíční jahoda (Rujana, Temptation	43 ks
56	Lavandula angustifolia	levandule úzkolistá	45 ks
57	Leucanthemum maximum	kopretina cca 70 cm	2 ks
58	Melissa officinalis	meduňka lékařská	8 ks
59	Mentha piperita	máta peprná - v sortách	7 ks
60	Nepeta x faassenii	šanta modrá - výška cca 45 cm	4 ks
61	Papaver orientale 'Brilant'	mák východní 'Brilant'	2 ks
62	Rheum x hybridum	revěň (rebarbora)	1 ks
63	Salvia x sylvestris 'Mainacht'	šalvěj lesní 'Mainacht' - tmavě fialov	9 ks
64	Santolina chamaecyparissus	svatolína	11 ks
65	Sedum telephium např.'Chocolate Drop'	rozchodník' - tm.červ. listy	5 ks
66	Stachys byzantina 'Silver Carpet'	čistec	2 ks
67	Thymus x citridorus	mateřídouška	2 ks
68	Vinca major 'Variegata'	brčál větší 'Variegata'	52 ks
69	Vinca minor	brčál menší	34 ks

				TRANSFORMACE DOMOV HÁJ III CHB HAVLÍČKŮV BROD	
Projektoval	Ing. Markéta Majorová, DIS.	Ke Křížům 1298	Ledeč n/S	Datum	LISTOPAD 2020
Okres	HAVL.BROD	Místo	HAVL.BROD		
Investor	KRAJ VYSOČINA				
Stavba	SADOVÉ ÚPRAVY CHRÁNĚNÉHO BYDLENÍ - CHB				
Lokalita	Ul. GENERÁLA GABLECHA, HAVLÍČKŮV BROD				
OSAŽOVACÍ PLÁN				Měřítko 1 : 100	Číslo přílohy 6