


MÍRA PODPORY	CO BY POTŘEBOVALI MÍT	CO DOKÁŽOU DĚLAT
STŘEDNÍ	MALÁ ZAHRÁDKA, SPIŠE POSEZENÍ, NENÁROČNÁ	O ZAHRADU SE NEBUDOU CHTÍT TOLIK STARAT

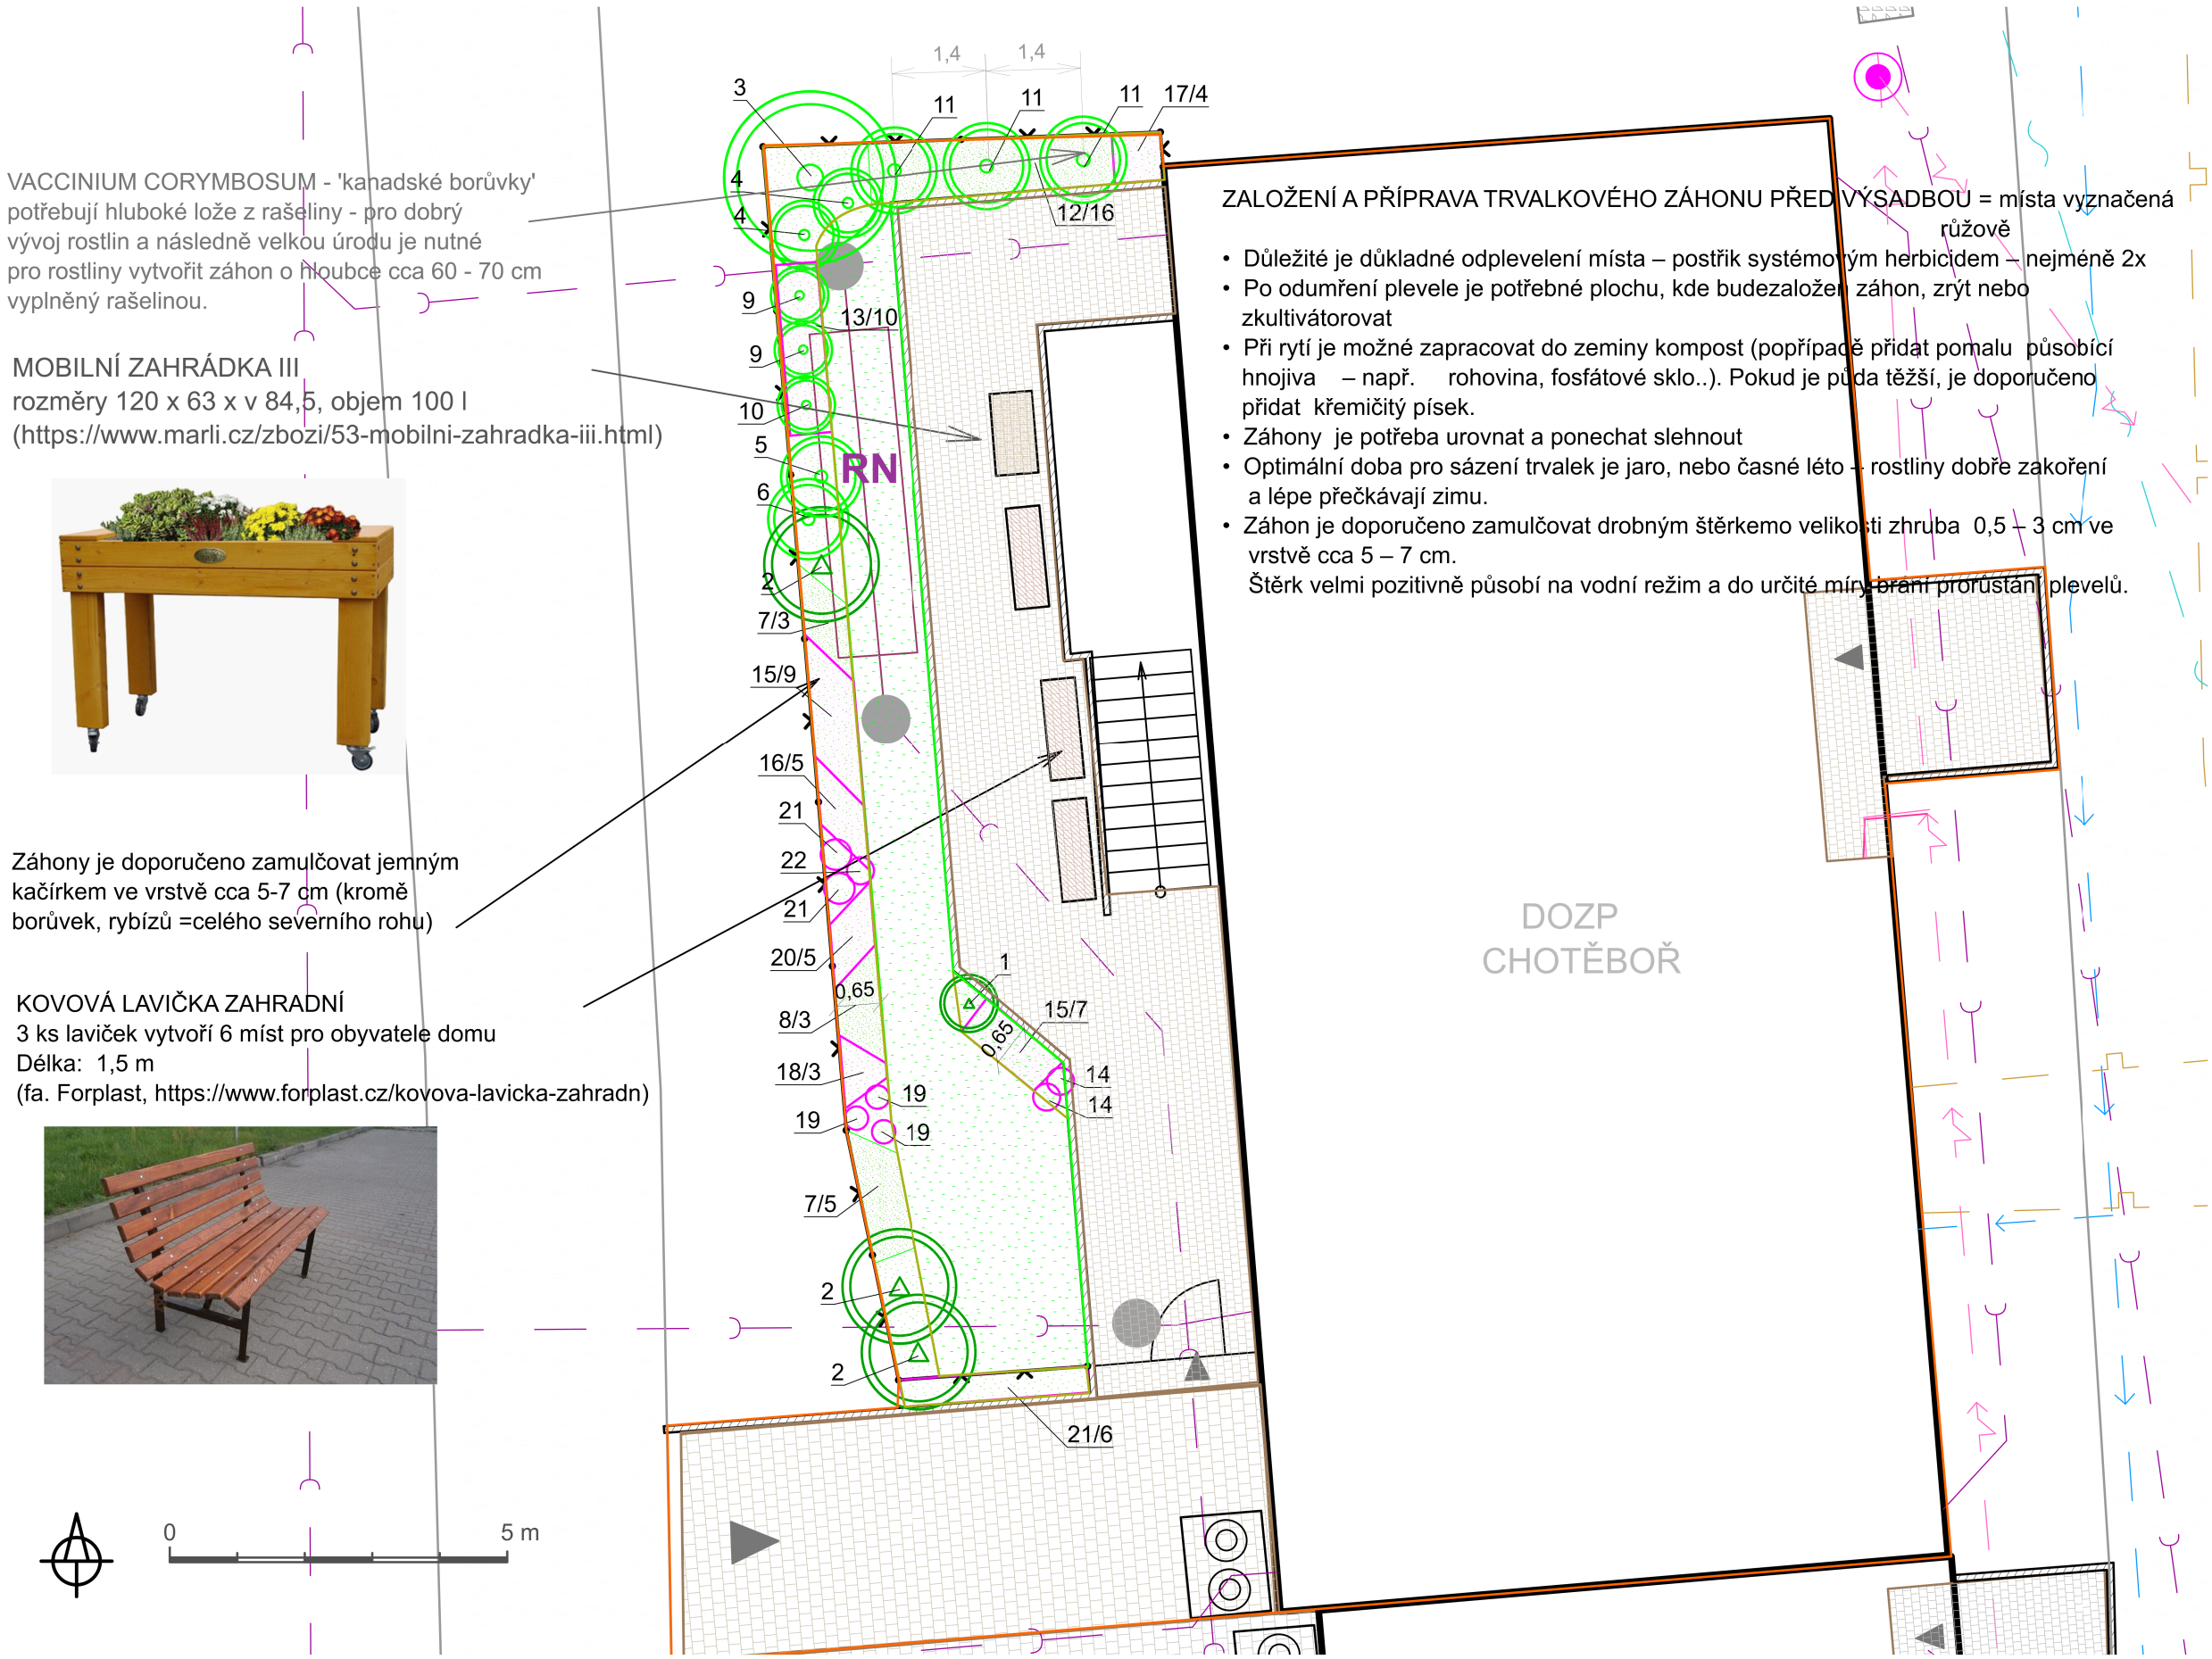

- Lokalita - zájmové území
- 1

navržený listnatý strom /keř - číslo rostliny v Seznamu rostlin
- 3

navržený jehličnatý strom /keř - číslo rostliny v Seznamu rostlin
- stávající listnatý strom /keř
- stávající jehličnatý strom /keř
- travnatá plocha
- 12/5

plocha/záhon se zapojenými dřevinami - číslo rostlin v Seznamu rostlin/počet kusů na určeném místě
- 66/9

květinový záhon - číslo rostlin v Seznamu rostlin/počet kusů na určeném místě
- 107/5

výsadba cibulovin
- 78/1

okrasná tráva, solitérní trvalka - číslo rostlin v Seznamu rostlin/počet kusů na určeném místě
- 65

- plocha určená pro zeleň
- stavba
- mulč kačirkem
- pěší, automobilová komunikace
- dlažba - pojezdová část
- dlažba - pochozí část
- opěrná zídka
- oplocení
- vstup, vjezd
- okrasné kameny
- svah
- lavička
- schody
- elektrické vedení
- sloup elektrického vedení
- vodovodní řád
- zahradní vodovodní ventil
- splaškové vedení, dešťová kanalizace
- RN

retenční nádrž
- kanalizace
- kanalizační vpust
- plynovod
- sdělovací vedení
- sdělovací vedení - nadzemní
- rozvody veřejného osvětlení

Seznam rostlin

Číslo	Vědecký název rostliny	Národní název rostliny	Nové
Jehličnaté keře			
1	Pinus mugo 'Mops'	borovice kleč	1 ks
2	Pinus mugo var. pumilio	borovice kleč	3 ks
Listnaté keře			
3	Amelanchier lamarckii 'Ballerina',	muchovník hladký 'Ballerina',v 200-	1 ks
4	Forsythia x intermedia 'Maluch'	zlatice prostřední 'Maluch'	2 ks
5	Hibiscus syriacus	ibyšek syrský - bílý s okem	1 ks
6	Hibiscus syriacus	ibyšek syrský - modrý	1 ks
7	Potentilla fruticosa např. 'Goldstar','Goldfing	mochna křovitá- žlutá, v 60 cm	8 ks
8	Potentilla fruticosa např.'Pink Beauty'	mochna křovitá 'Pink Beauty'- růžo	3 ks
9	Ribes 1	rybíz (červenoplodé odrůdy)	2 ks
10	Ribes 3	rybíz (černoplodé odrůdy)	1 ks
11	Vaccinium corymbosum	borůvka chocholičnatá (kanadská)	3 ks
12	Vaccinium vitis-idaea L.	brusnice brusinka	16 ks

Číslo	Vědecký název rostliny	Národní název rostliny	Nové
Trvalky a trávy			
13	Fragaria	měsíční jahoda (Rujana, Temptation	10 ks
14	Helianthemum x hybridum 'Red Orient'	devaterník 'Red Orient'	2 ks
15	Lavandula angustifolia 'Hidcote"	levandule úzkolistá např. 'Hidcote"	16 ks
16	Leucanthemum maximum	kopretina cca 70 cm	5 ks
17	Mentha piperita např.'Chocolate'	máta peprná 'Chocolate'	4 ks
18	Nepeta x faassenii	šanta modrá - výška cca 45 cm	3 ks
19	Origanum vulgare	dobromysl obecná	3 ks
20	Rudbeckia fulgida 'Goldsturm'	třapatka 'Goldsturm'	5 ks
21	Sedum telephium např.'Chocolate Drop'	rozchodník' - tm.červ. listy	8 ks
22	Stachys byzantina 'Silver Carpet'	čistec	1 ks

				TRANSFORMACE DOMOV HÁJ III DOZP CHOTĚBOŘ	
Projektoval	Ing. Markéta Majorová, DIS.	Ke Křížům 1298	Ledeč n/S	Datum	LISTOPAD 2020
Okres	HAVL.BROD	Místo	CHOTĚBOŘ		
Investor	KRAJ VYSOČINA				
Stavba	SADOVÉ ÚPRAVY CHRÁNĚNÉHO BYDLENÍ - DOZP				
Lokalita	Ul. RYBNÍ, CHOTĚBOŘ				
OSAZOVACÍ PLÁN				Měřítko 1 : 100	Číslo přílohy 6