




PŘÍČNÝ ŘEZ SILNICE II/406  
ÚSEK S CHODNÍKY

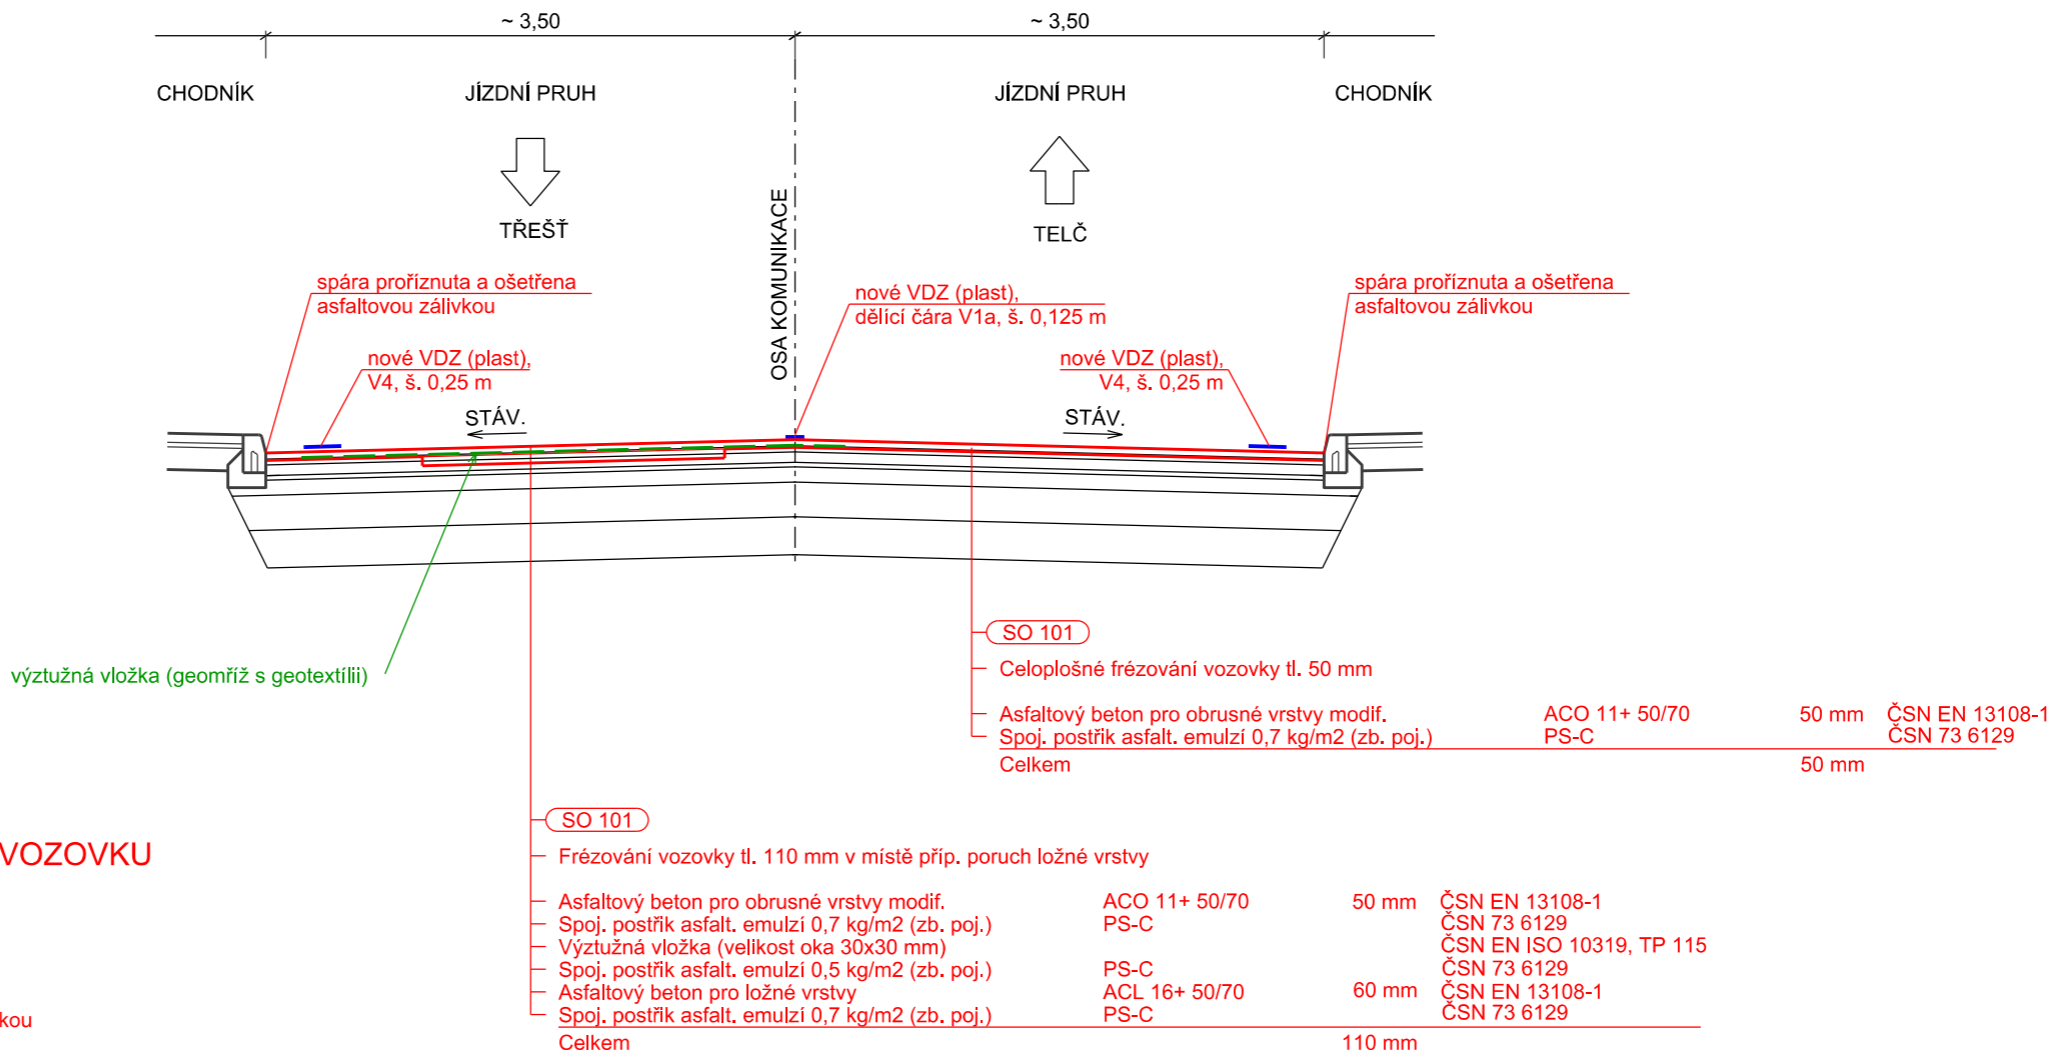

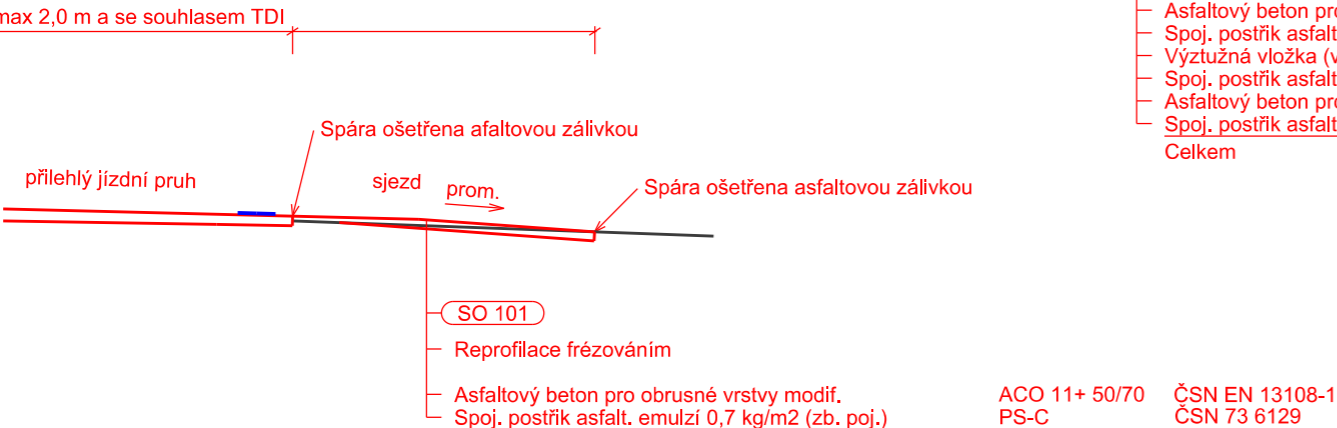


NAPOJENÍ ASF. SJEZDU NA STÁVAJÍCÍ VOZOVKU



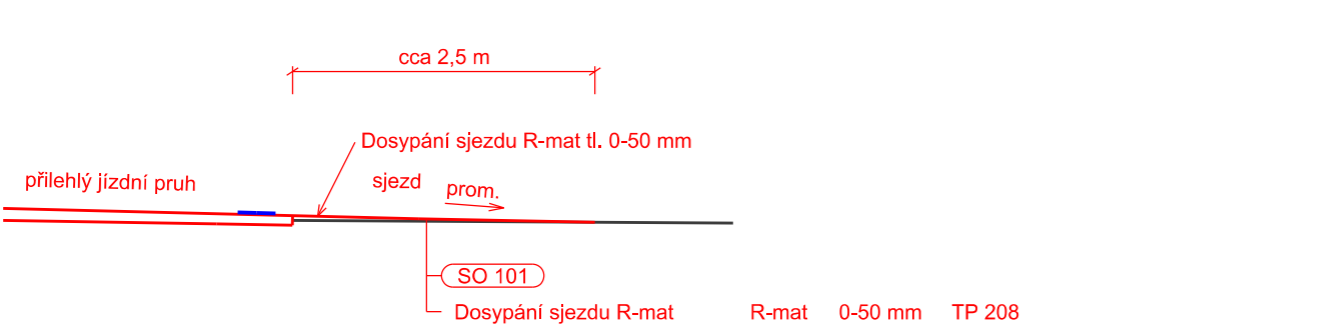NAPOJENÍ NEZPEVNĚNÉHO SJEZDU NA STÁVAJÍCÍ VOZOVKU S DOSYPÁNÍM R-mat



SOUŘADNÝ SYSTÉM S-JTSK, VÝŠKOVÝ SYSTÉM BpV				
OBJEDNATEL	ZPRACOVATEL		Č. ZAKÁZKY	
<div>Krajská správa a údržba silnic Vysočiny příspěvková organizace</div> <div></div>	Ing. Jan Lahoda		18-28	
	IČ: 06654720		DATUM	
	Email: silprol@silprol.cz		12.2018	
	Tel.: 604 661 982		REVIZE	
				-
AKCE	VYPRACOVAL	Ing. Jan Lahoda		PARÉ
II/406 HODICE - PRŮTAH				
	ZODPOVĚDNÝ PROJEKTANT	Ing. Jan Lahoda		
ČÁST	STAVEBNÍ ČÁST	STAVEBNÍ OBJEKT	SO 101 - VÝMĚNA OBRUSNÉ VRSTVY SO 191 - SVISLÉ A VODOROVNÉ DOPRAVNÍ ZNAČENÍ	
VÝKRES	MĚŘÍTKO	STUPEŇ	ČÁST	PŘÍLOHA
VZOROVÝ PŘÍČNÝ ŘEZ - I	1 : 50	PDPS	C	3.1