


PODÉLNÝ ŘEZ B-B – STÁVAJÍCÍ STAV 1:50

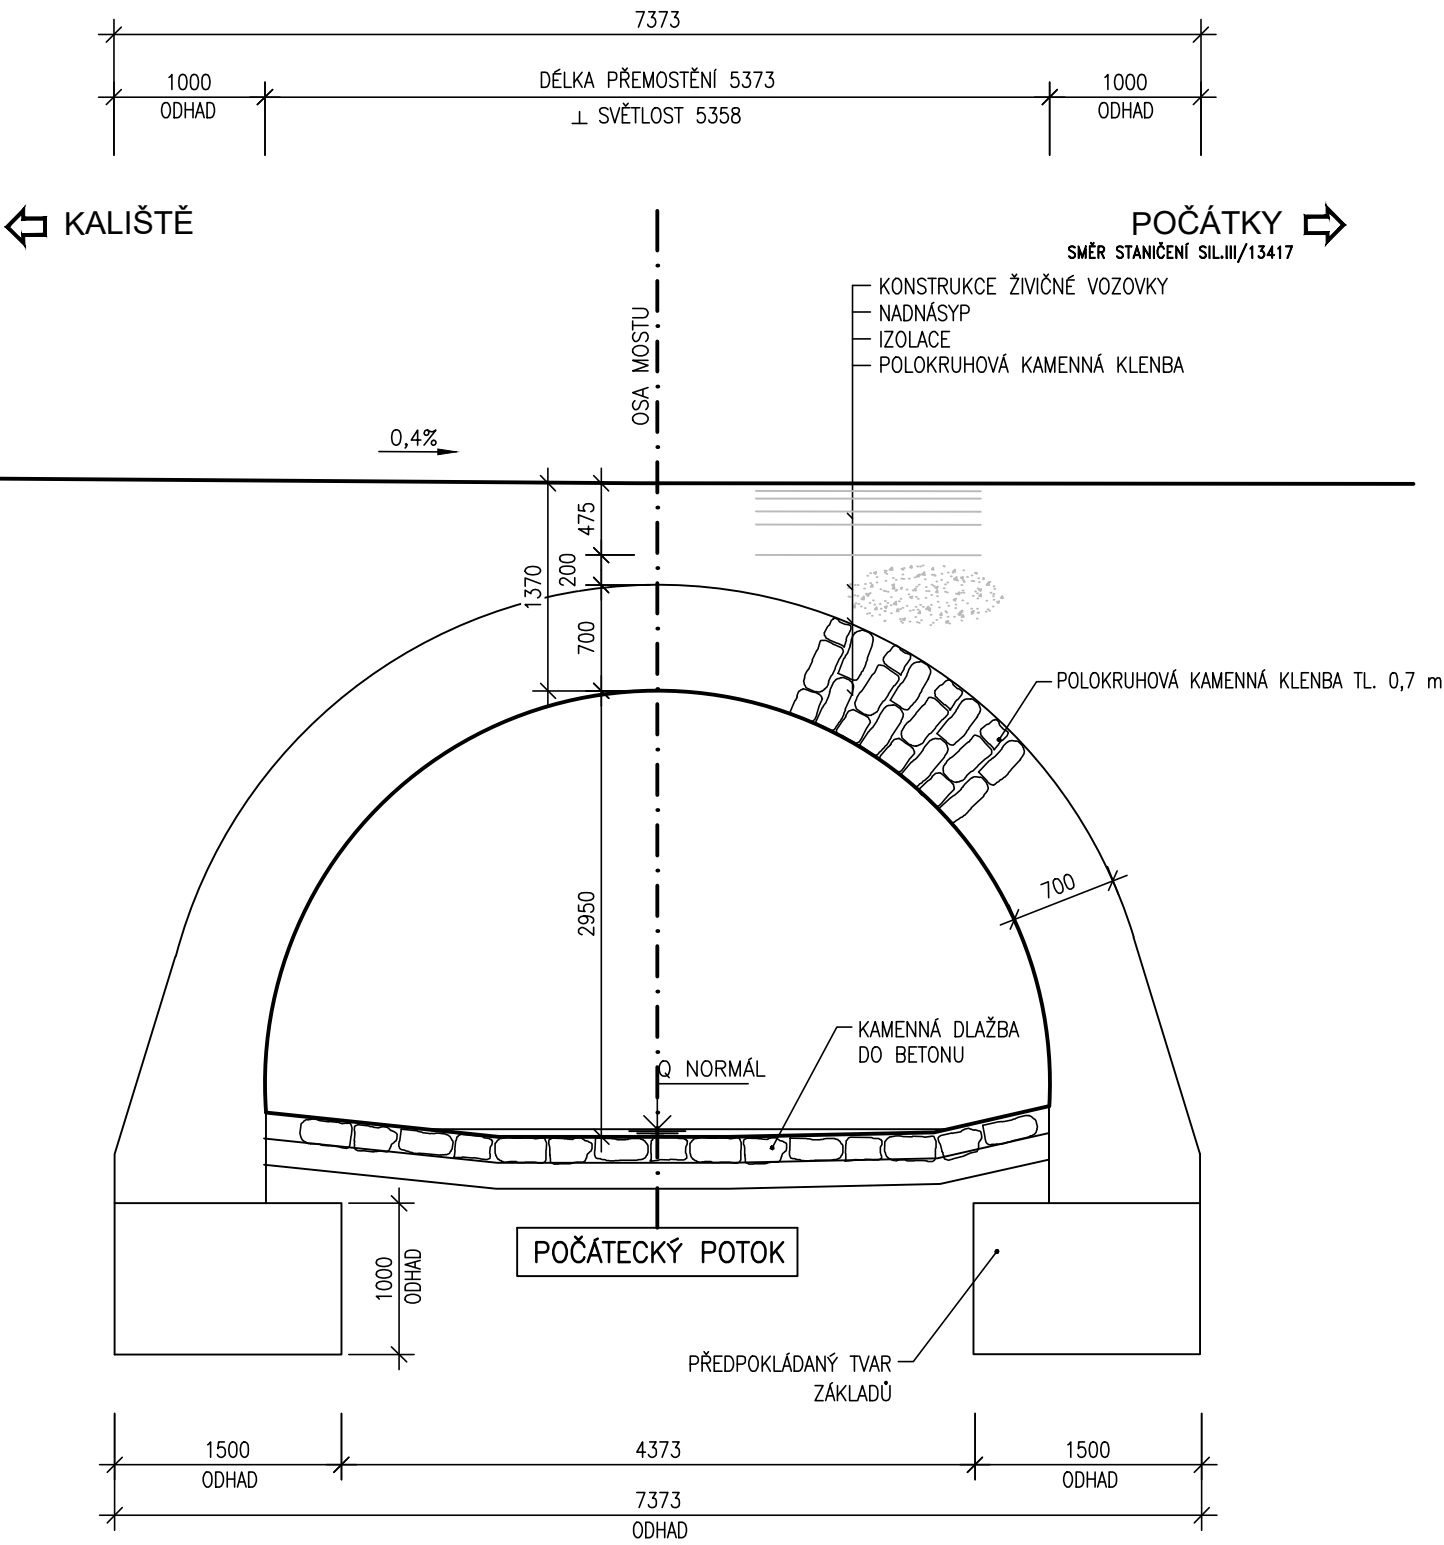

SO 201 - MOST

D.1

Souřadnicový systém: S - JTSK

Výškový systém: Bpv

PDPS

HIP	Ing. Jaromír RUŠAR		
Zodpovědný projektant	Ing. Květoslav RUŠAR		
Vypracoval	Ing. Zdeněk Dyk		
Kontroloval	Ing. Radoslav HOLÝ		
Kraj:	Kraj Vysočina	Datum	Říjen 2020
Investor:	Krajská správa a údržba silnic Vysočiny, příspěvková organizace	Formát	2 A4
Název akce:	III/13417 POČÁTKY- MOST ev.č. 13417-4	Měřítko	1:50
Název objektu:	SO 201 - MOST	Účel	PDPS
Název výkresu:	PODÉLNÝ ŘEZ B-B - STÁVAJÍCÍ STAV	Čís.zakáz.	182 - 2018
		Archivní čís.	43 - 2018
		Čís.soupravy	Čís. výkresu:
			04