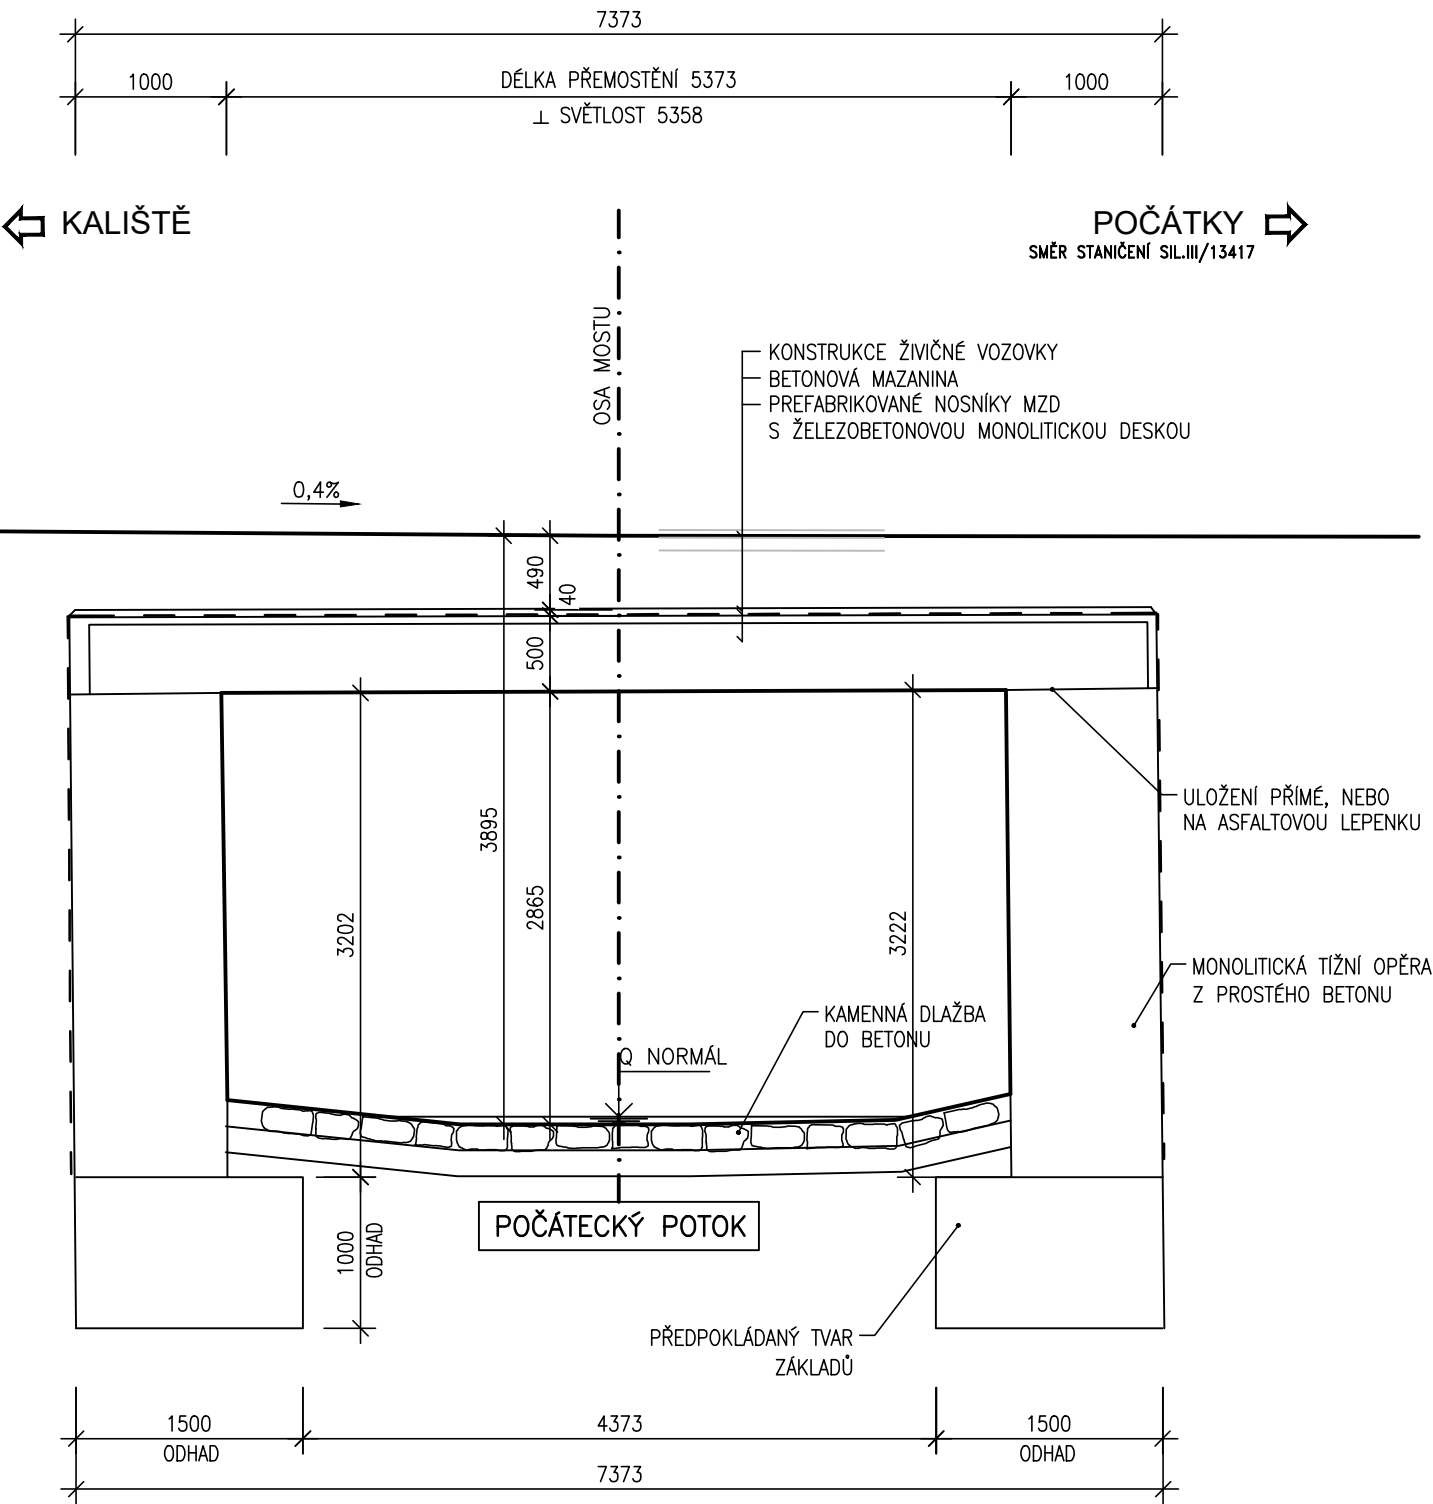


PODÉLNÝ ŘEZ A-A – STÁVAJÍCÍ STAV 1:50



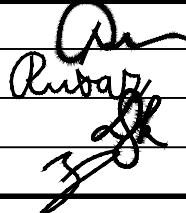

SO 201 - MOST

D.1

Souřadnicový systém: S - JTSK

Výškový systém: Bpv

PDPS

HIP	Ing. Jaromír RUŠAR			Majdalenky 19, 638 00 Brno Tel., fax: 545 222 037 E-mail: info@rusar.cz	
Zodpovědný projektant	Ing. Květoslav RUŠAR				
Vypracoval	Ing. Zdeněk Dyk				
Kontroloval	Ing. Radoslav HOLÝ				
Kraj: Kraj Vysočina			Datum	Říjen 2020	
Investor: Krajská správa a údržba silnic Vysočiny, příspěvková organizace			Formát	2 A4	
Název akce: III/13417 POČÁTKY- MOST ev.č. 13417-4			Měřítko	1:50	
			Účel	PDPS	
			Čís.zakáz.	182 - 2018	
			Archivní čís.	43 - 2018	
Název objektu: SO 201 - MOST			Čís.soupravy	Čís. výkresu:	
PODÉLNÝ ŘEZ A-A - STÁVAJÍCÍ STAV				03	