



# DILATAČNÍ SPÁRA V ŘÍMSE SVISLÝ ŘEZ


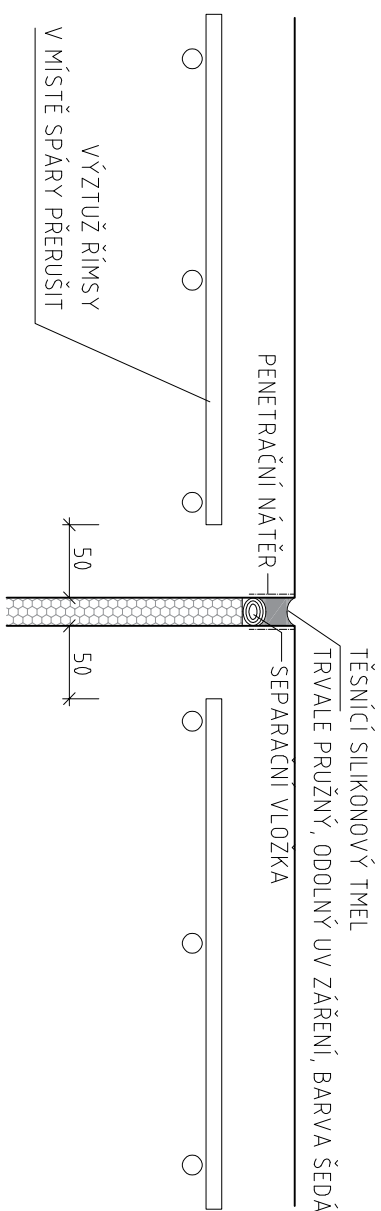


POZNÁMKA  
STEJNÝM ZPŮSOBEM BUDE UPRAVENA SPÁRA I NA SVISLÝCH PLOCHÁCH

# DETAIL VPUSTI

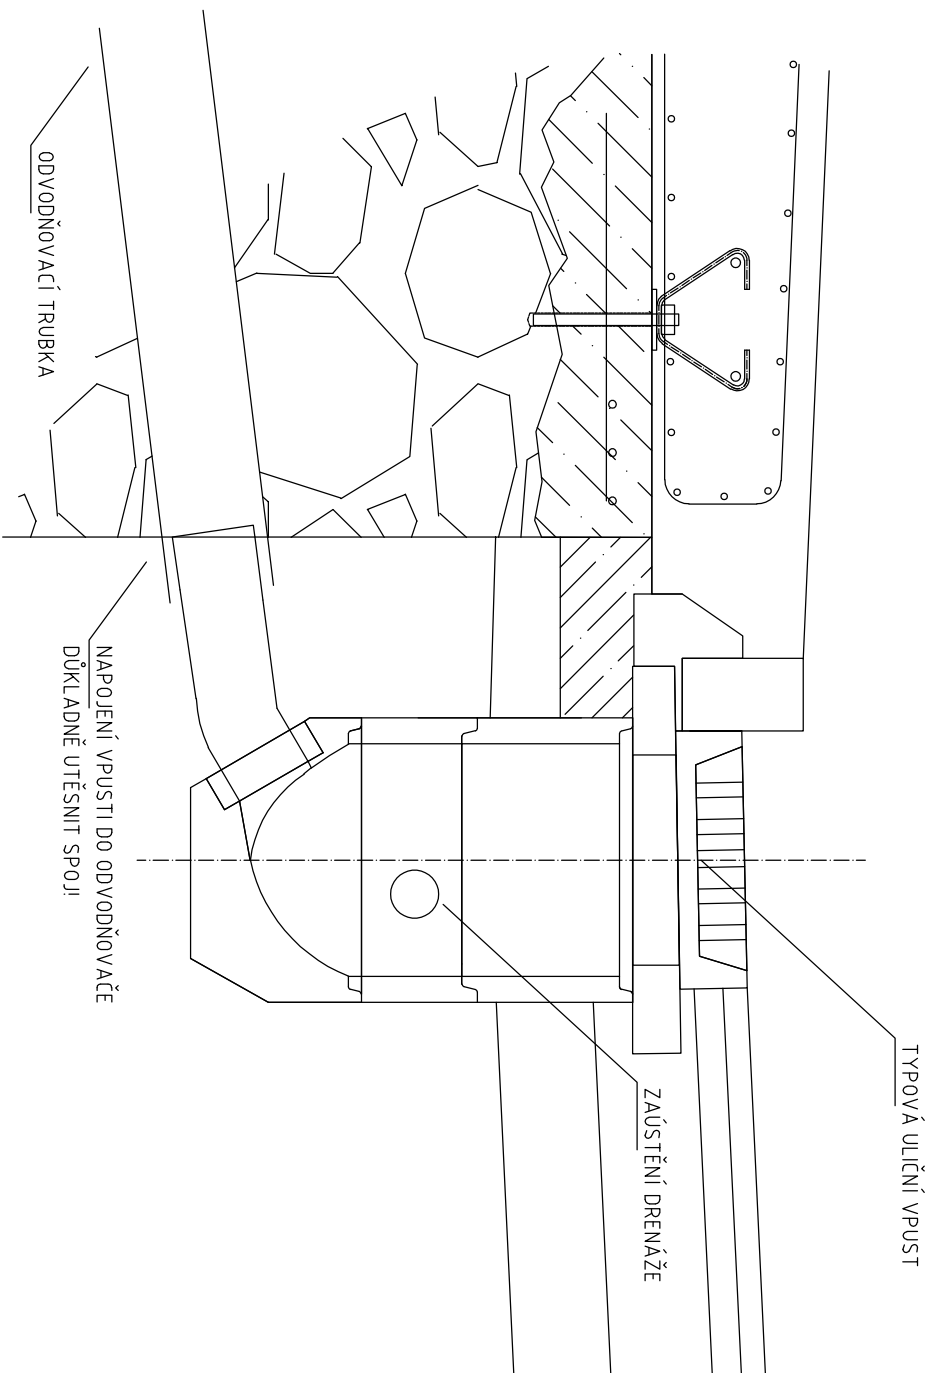

# DETAIL ODVODNĚNÍ

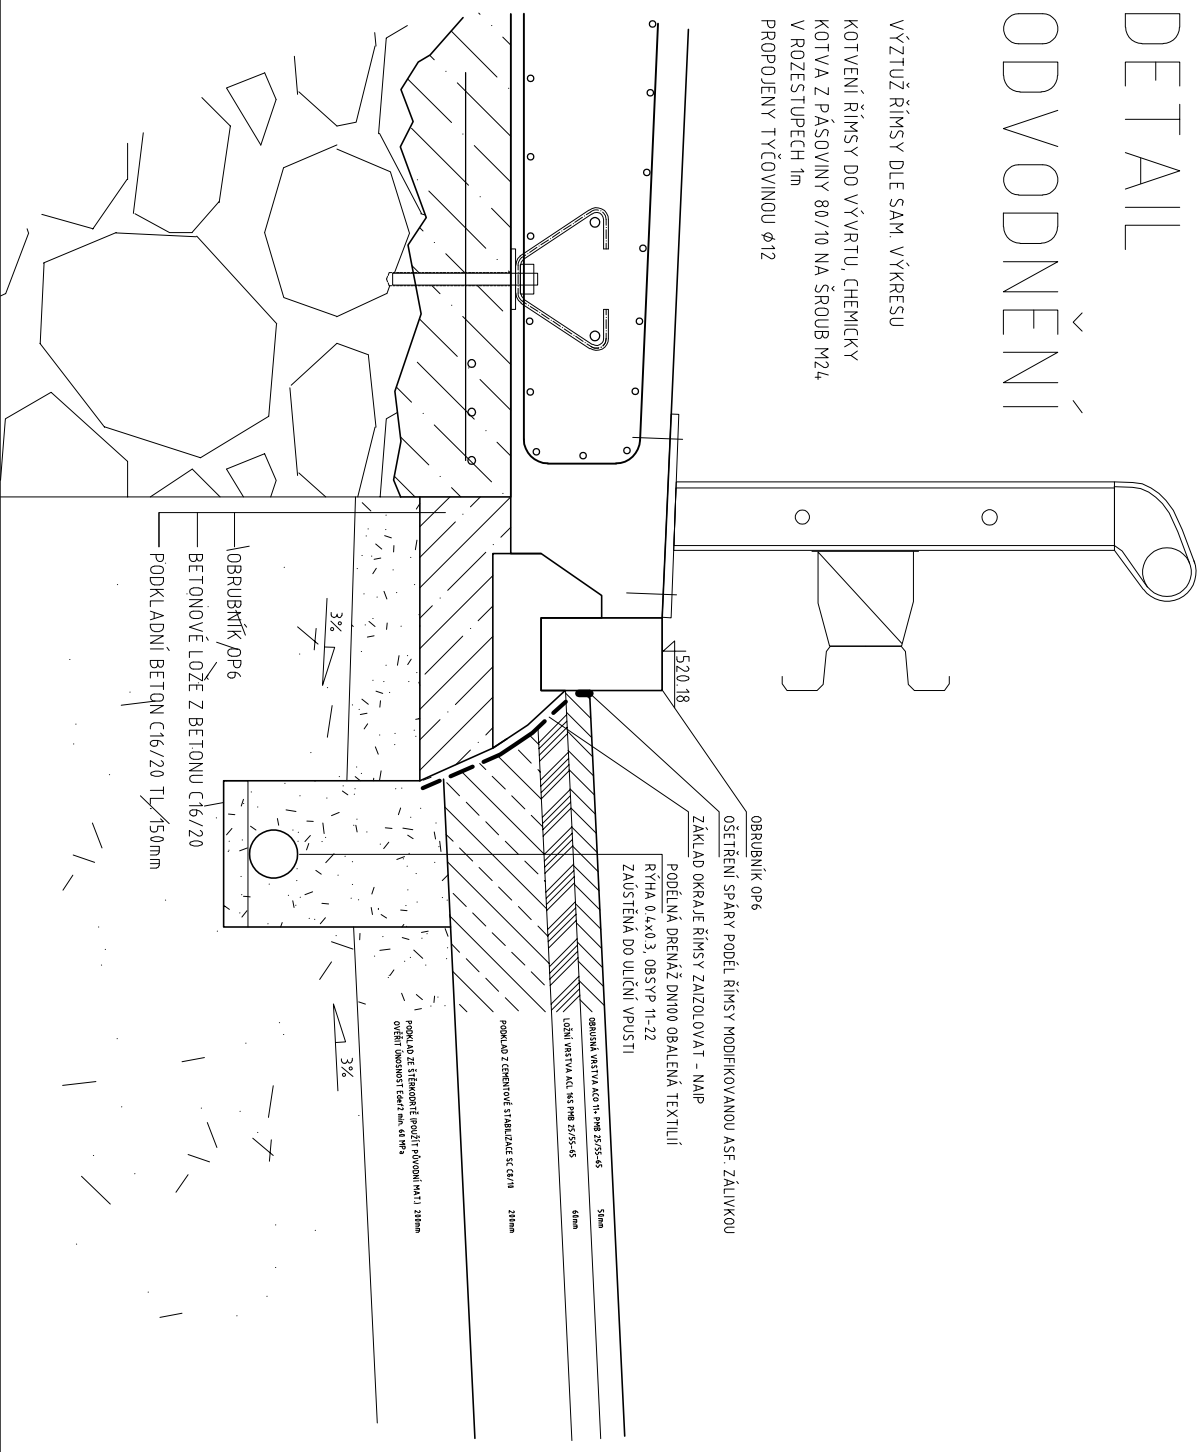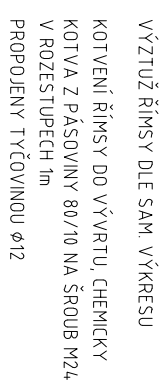

# SO 201

SOUŘAĐNICOVÝ SYSTÉM: S-JTSK  
VÝŠKOVÝ SYSTÉM: Bpv.

Odpovědná osoba		Vyracoval		Kontroloval	
Ing. Vladimír Zadák		Ing. Vladimír Zadák		Ing. Vladimír Zadák	
Investor		KRAJSKÁ SPRÁVA A ÚDRŽBA SILNIC VYSOČINY, p. o.			
Obec		RYNÁREC, OKRES PELHŘIMOV			
Stavba		II/112 RYNÁREC, OPRAVA MOSTU EV. Č. 112-052			
Příloha		Formát		4xA4	
		Měřítko		1: 400	
		Stupeň PD		DSP/RDS	
DETAILY		Číslo přílohy			
		C8			