




LEVÁ ŘÍMSA – PŮDORYS

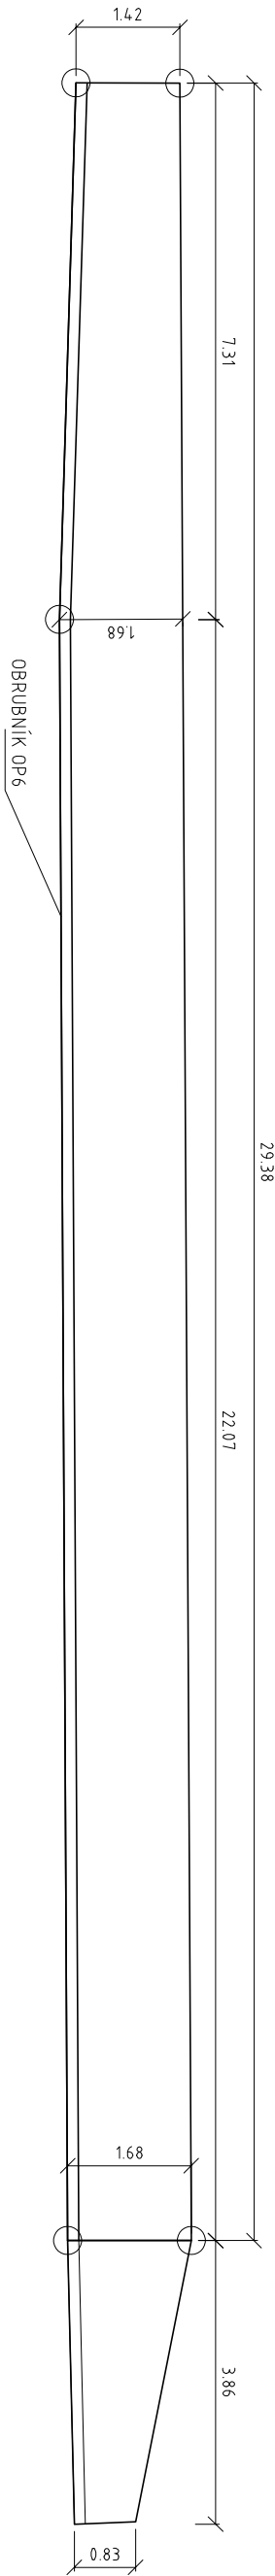


LEVÁ ŘÍMSA – VÝZTUŽ

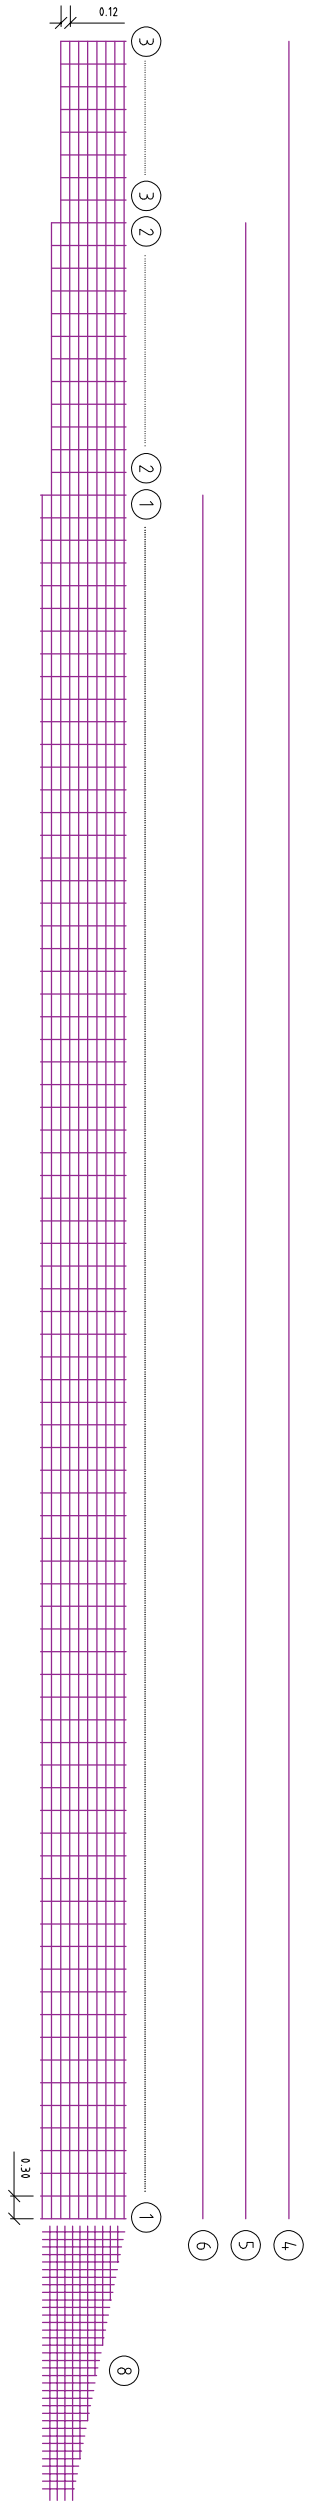


LEVÁ ŘÍMSA – OSAZENÍ ČELNÍHO OBRUBNÍKU OP6 – POHLED

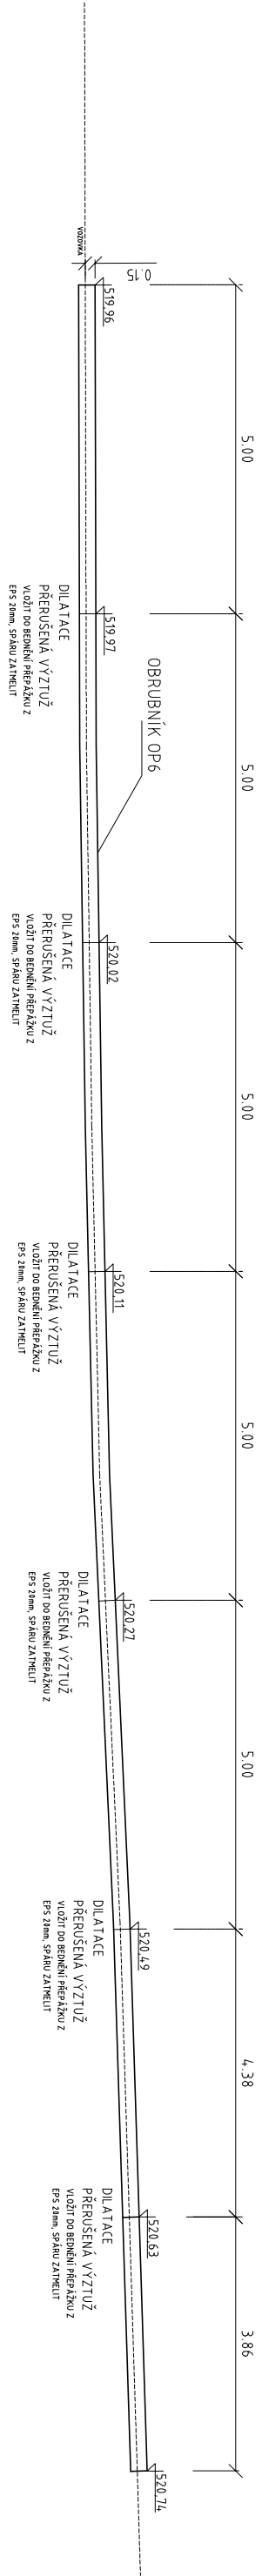


PRAVÁ ŘÍMSA – PŮDORYS

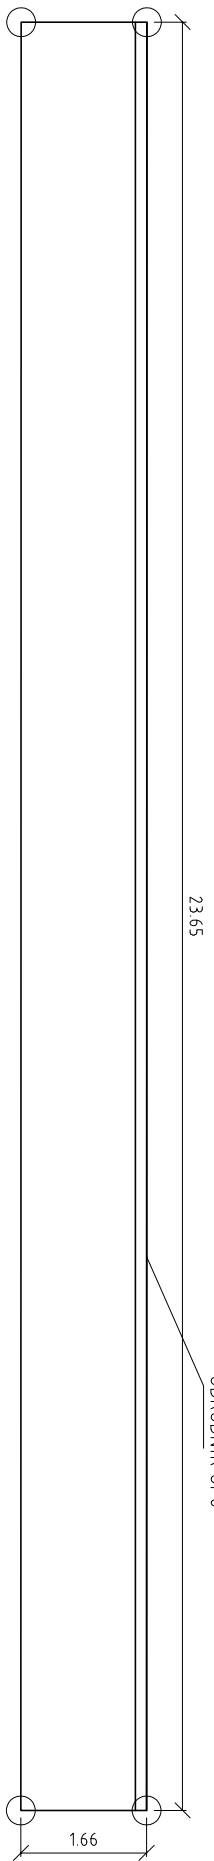


PRAVÁ ŘÍMSA – VÝZTUŽ

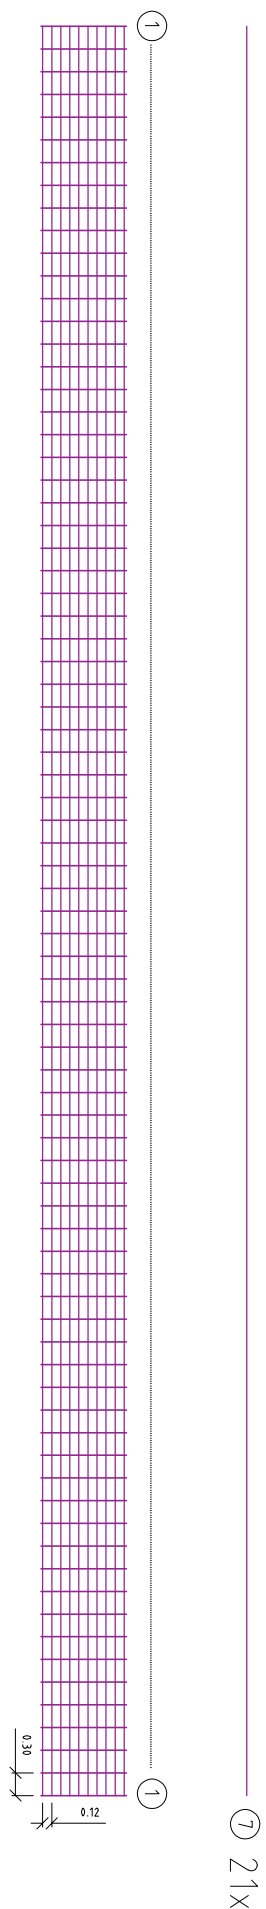


PRAVÁ ŘÍMSA – OSAZENÍ ČELNÍHO OBRUBNÍKU OP6 – POHLED

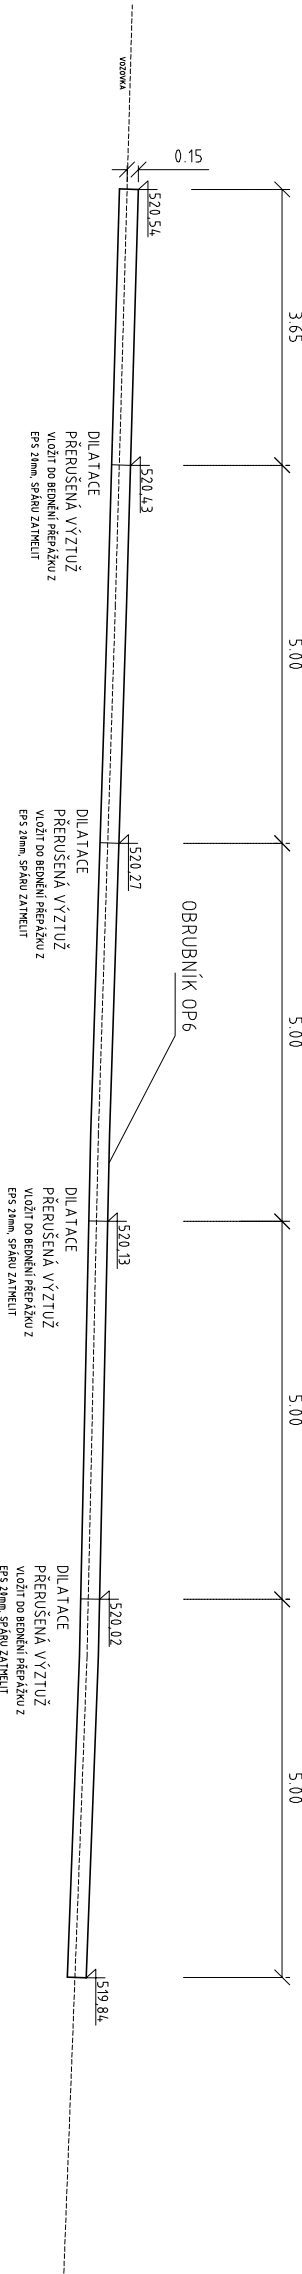

LEVÁ ŘÍMSA – VÝKAZ VÝZTUŽE

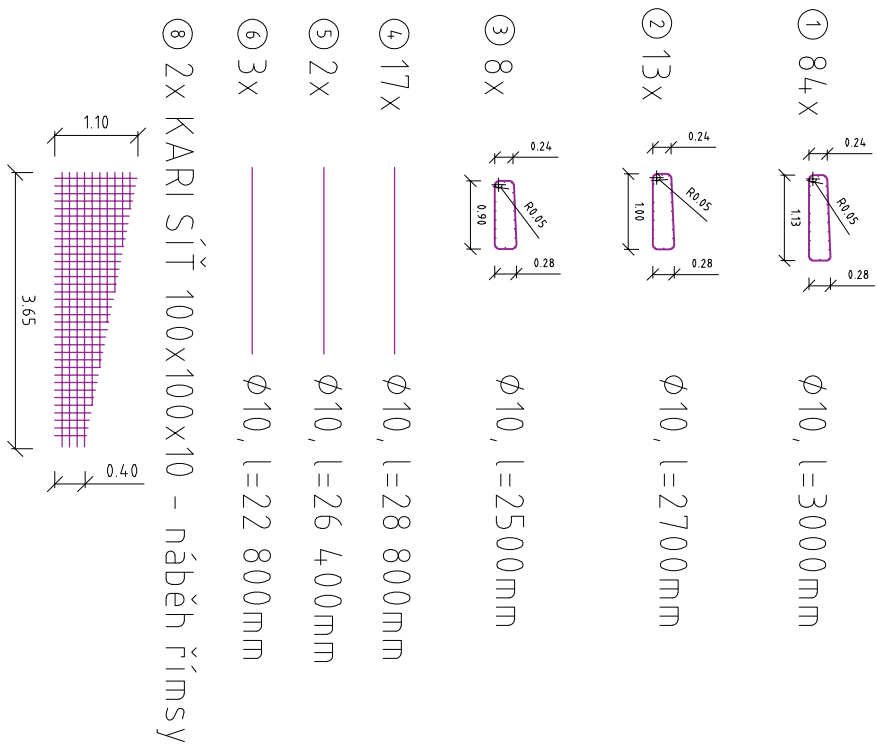

PRAVA ŘÍMSA – VÝKAZ VÝZTUŽE

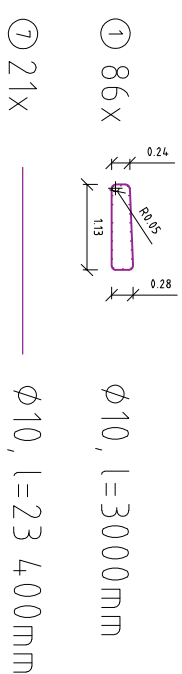

SO 201

SOURADNICOVÝ SYTEM: S-JTSK
VÝSKOVÝ SYTEM: BpV.

Odpovědná osoba		Výpracoval		Kontroloval	
Ing. Vladimír Zadák		Ing. Vladimír Zadák		Ing. Vladimír Zadák	
Investor		KRAJSKÁ SPRÁVA A ÚDRŽBA SILNIC VYSOČINY, p. o.			
Obec		RYNÁREC, OKRES PELHŘIMOV		Datum	
Stavba		III/112 RYNÁREC, OPRAVA MOSTU EV. Č. 112-052		Formát	
				Měřítko	
				Stupeň PD	
				DSP/RDS	
Příloha		VÝKRES ŘÍMS		Číslo přílohy	
				C5	