


E3 – SITUACE OBJÍZDNÉ TRASY

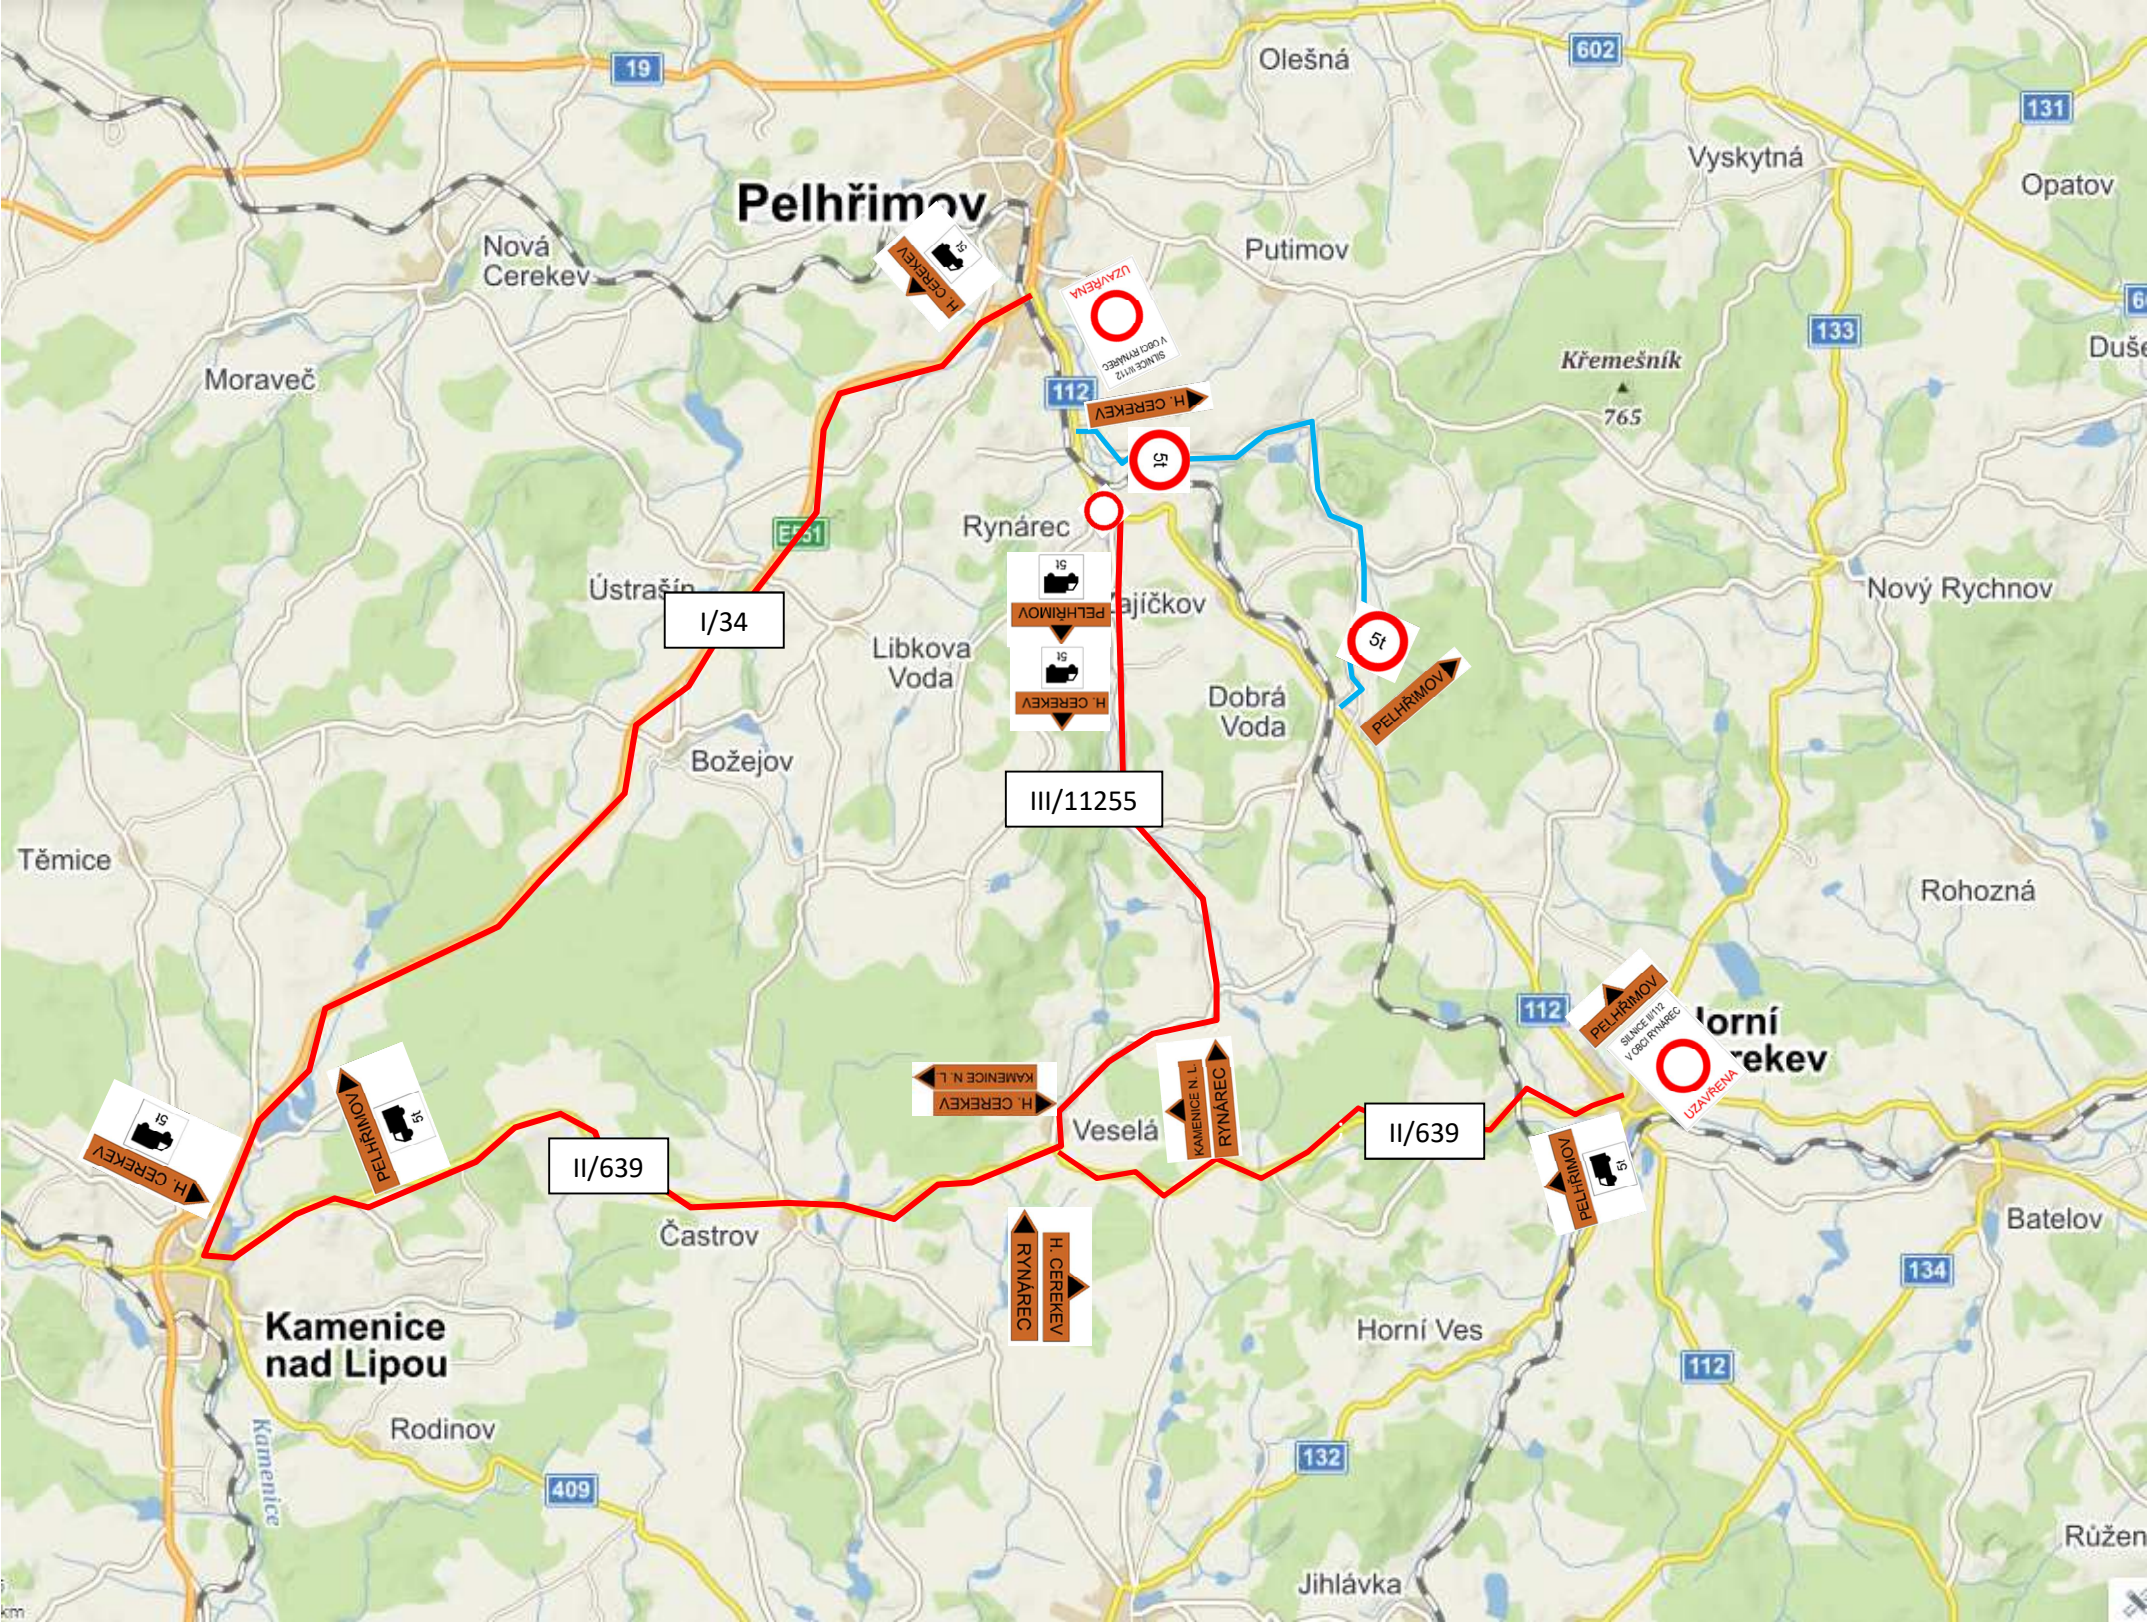

ETAPA III. – úplná uzavírka komunikace

délka trvání cca 6 týdnů

Na dočasné dopravní opatření bude dodavatelem stavby zajištěno stanovení vydané speciálním stavebním úřadem a vyjádření správců komunikace a Policie ČR Dopravním inspektorátem.

Převedení nákladní automobilové dopravy nad 5 tun bude vedeno přes Kamenici n. L, Častrov, Veselou a zpět do Rynárce za uzavřený úsek, nebo přímo do Horní Cerekve.

Převedení osobní dopravy, autobusové dopravy a nákladní dopravy do 5 tun bude vedeno ve směru Letný – Nemojov – Pavlov - Rynárec

PODROBNÉ ZPRACOVÁNÍ A VYZNAČENÍ OBJÍZDNÝCH TRAS BUDE PŘEDLOŽENO ZHOTOVITELEM STAVBY

<div>Ing. Vladimír Zadák Autorizovaný inženýr pro dopravní stavby Aut. technik pro mosty a inž. konstrukce Tel: 607 000 380, www.dszadak.cz</div> <div></div>	
<div>II/112 RYNÁREC</div> <div>OPRAVA MOSTU 112-052</div>	
<div>Kraj Vysočina Žižkova 57, 587 33 Jihlava</div> <div>Zastoupený: Krajská správa a údržba silnic Vysočiny, p.o. Kosovská 1122/16, 586 01 Jihlava</div>	
<div>DATUM: 1/2021</div>	
<div>E3</div> <div>SITUACE OBJÍŽDKY</div>	