


VYTYČOVACÍ SCHÉMA 1:50

VYTYČOVACÍ BODY

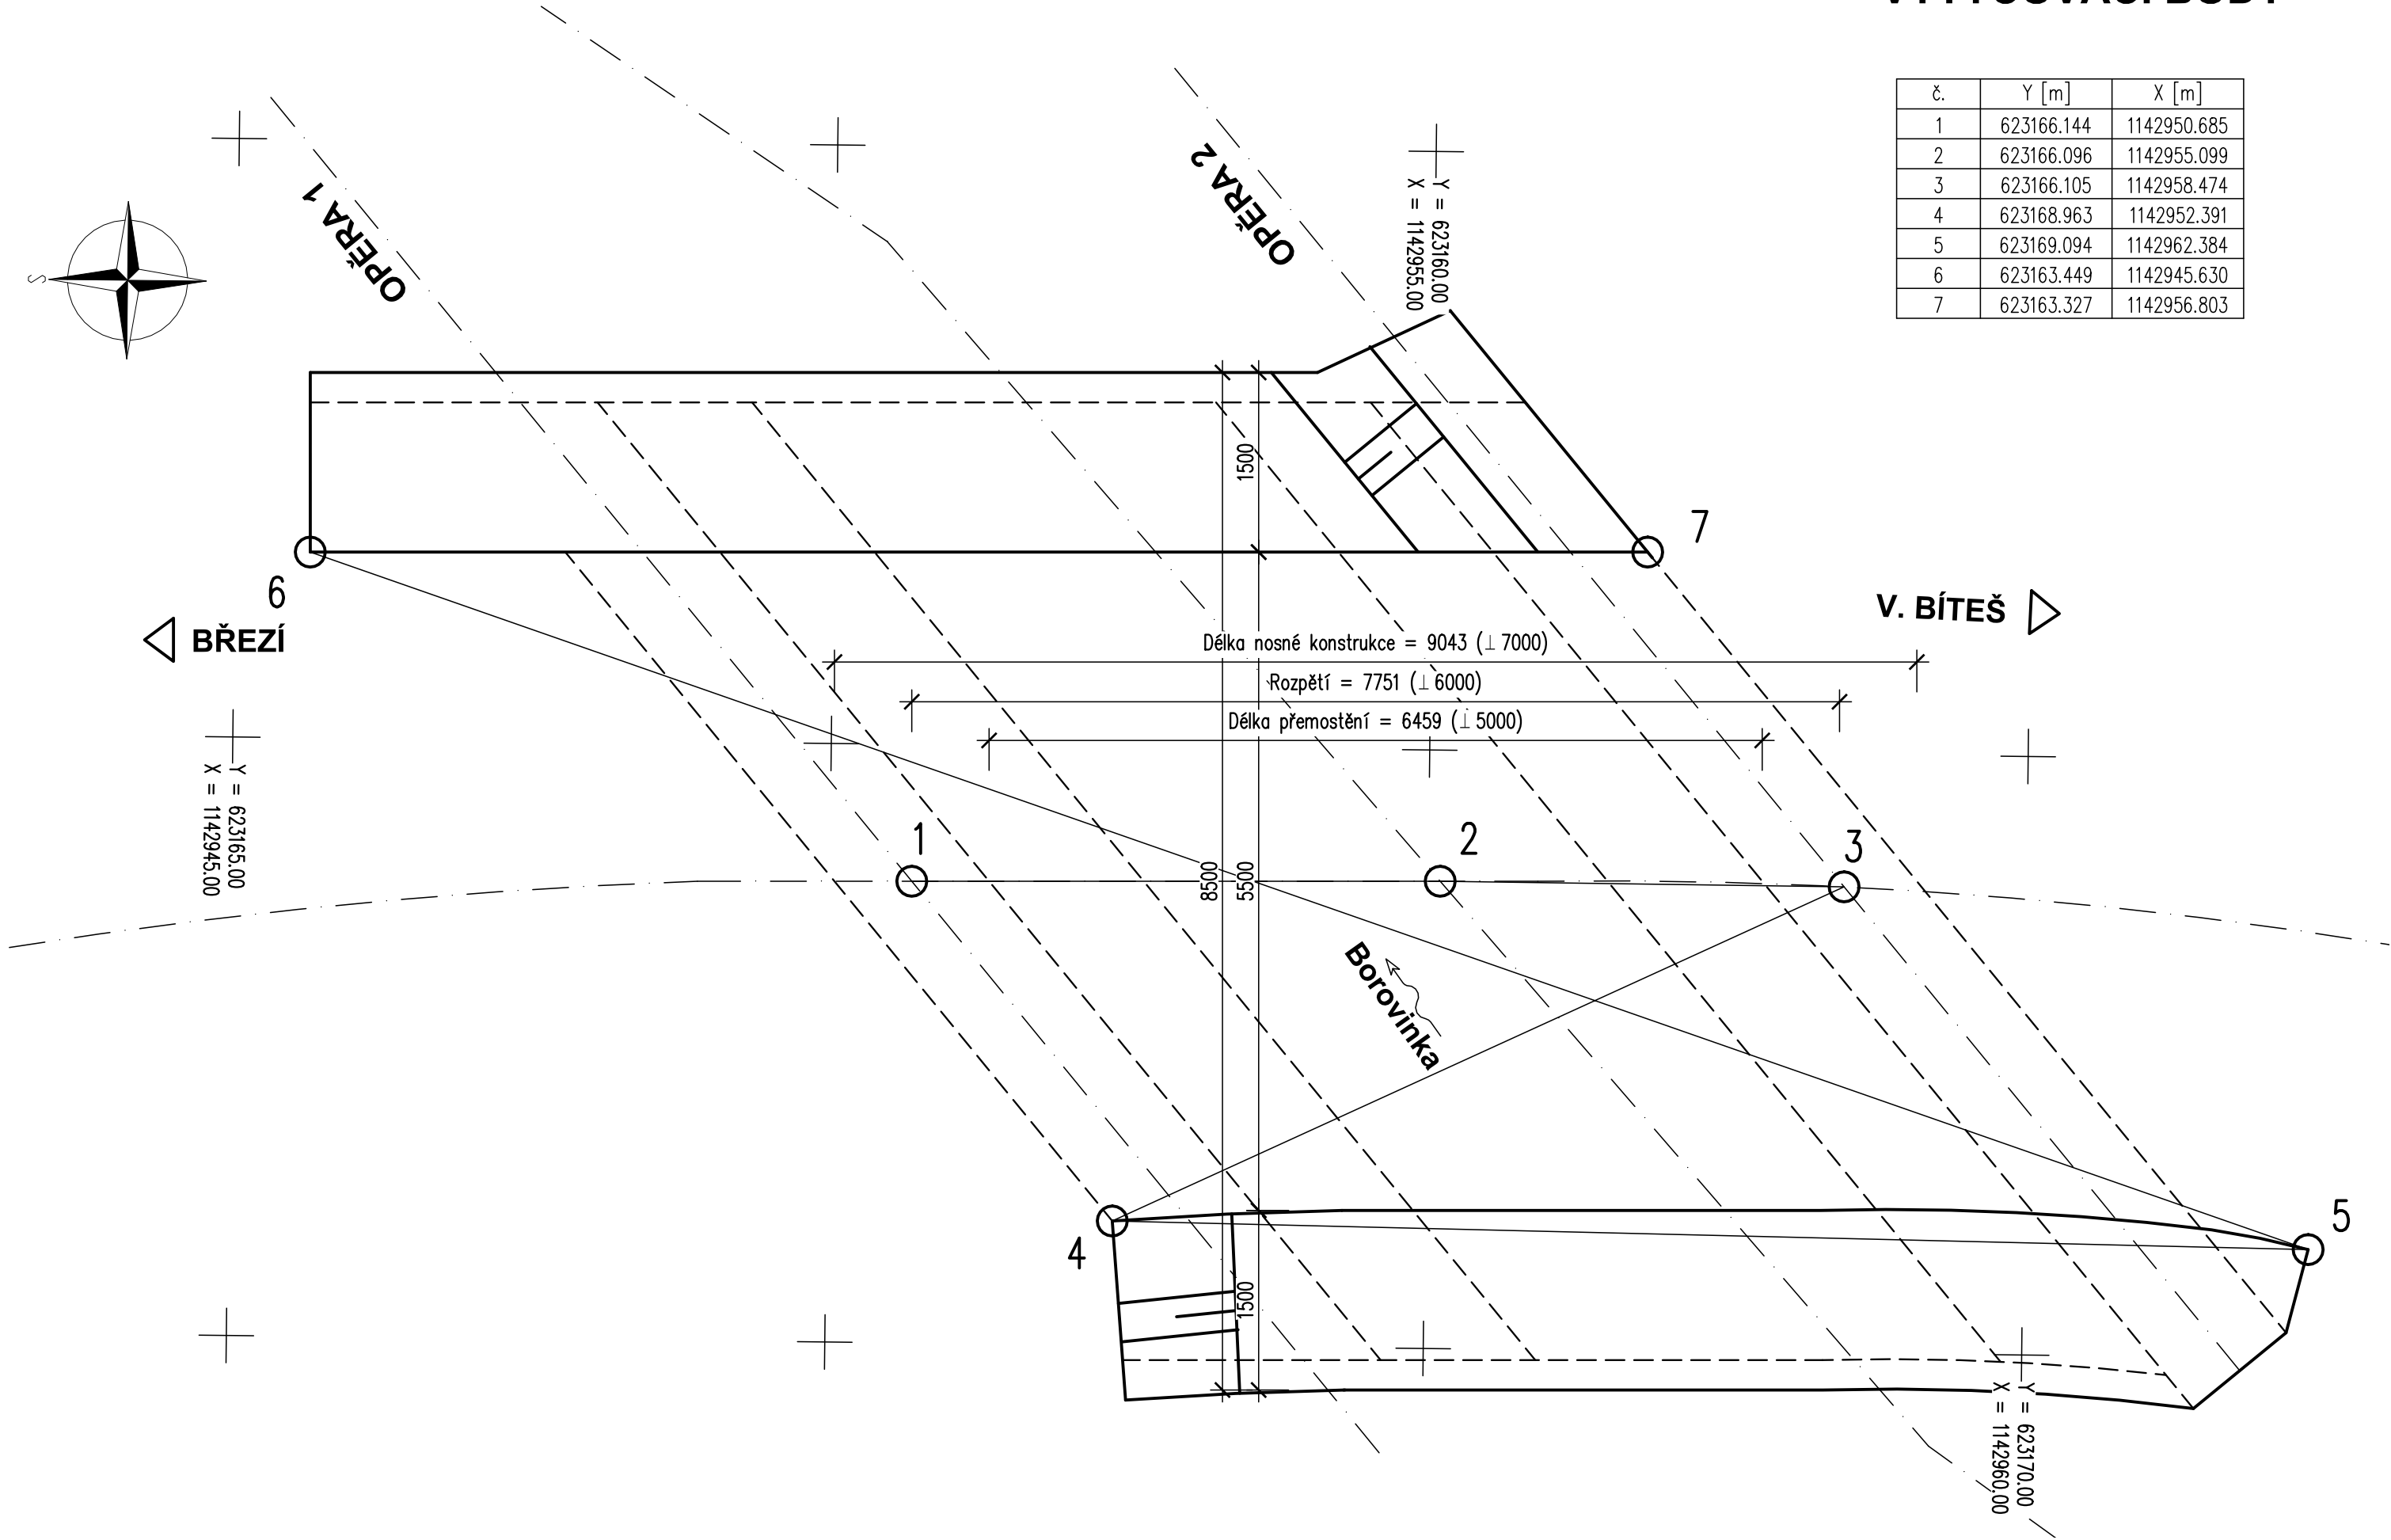

č.	Y [m]	X [m]
1	623166.144	1142950.685
2	623166.096	1142955.099
3	623166.105	1142958.474
4	623168.963	1142952.391
5	623169.094	1142962.384
6	623163.449	1142945.630
7	623163.327	1142956.803

Investor:
**Krajská správa a údržba
silnic Vysočiny, p.o.**
Kosovská 1122/16
586 01 Jihlava

Krajská správa a údržba
silnic Vysočiny
příspěvková organizace

D

PDPS

Zodp. projektant: Ing. Milan Sedlák 		Kontroloval: Ing. David Mičák 		Zhotovitel dokumentace: MIDAKON			
Vypracoval: Ing. Milan Sedlák 				Na Návsi 18/4, Brno, 620 00 IČO: 089 27 677, DIČ: CZ089 27 677 email:midakon@midakon.cz			
Investor: Krajská správa a údržba silnic Vysočiny, p.o.							
Místo:	Březské	Stupeň:	PDPS	Datum:	03/2021	Počet A4:	3 A4
Akce: III/3793 Březské – most ev. č. 3793-2						Měřítko:	Paré:
Objekt: SO 201 - MOST ev.č. 3793-2						Číslo zakázky:	
Název: VYTYČOVACÍ SCHÉMA						Č. výkresu:	D.1.2.5