
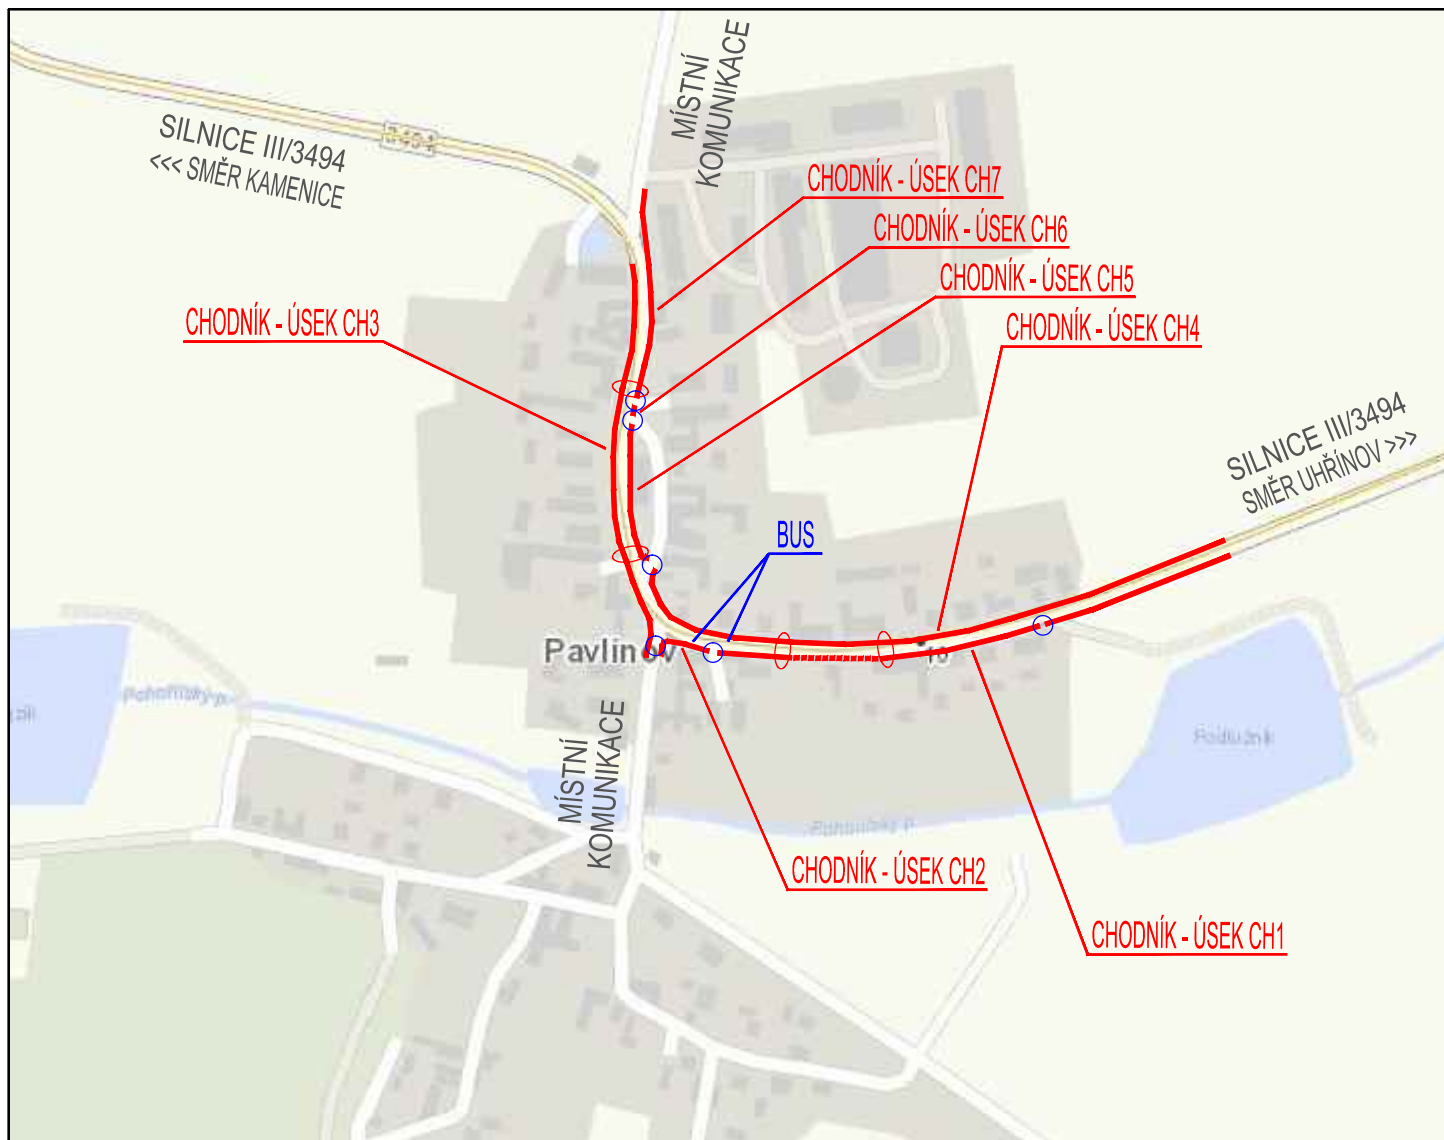


SITUAČNÍ VÝKRES ŠIRŠÍCH VZTAHŮ

1:5000

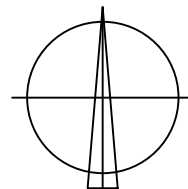

—○— MÍSTO PRO PŘECHÁZENÍ PŘES MÍSTNÍ KOMUNIKACI —●— MÍSTO PRO PŘECHÁZENÍ PŘES SILNICI

VÝŠKOVÝ SYSTÉM B.p.v.

ZODP. PROJEKTANT		Ing. Leoš POHANKA		<div>ING. LEOŠ POHANKA</div> <div>projektové a inženýrské služby</div> <div>Dolní 35, Nové Veselí, 592 14</div> <div>tel.: 566 667 342, gsm: 602 663 045</div> <div>IČO: 456 53 054, DIČ: CZ5603151664</div> <div>projekce@pohanka.net, www.pohanka.net</div>		
VYPRACOVAL		Ing. Martin POHANKA				
KRAJ	VYSOČINA	STAVEBNÍ ÚŘAD VELKÉ MEZIRŘÍČÍ				
MÍSTO STAVBY		K. Ú. PAVLÍNŮV				
INVESTOR		OBEC PAVLÍNŮV, IČO 00599654 PAVLÍNŮV 100, 594 01 VELKÉ MEZIRŘÍČÍ				
AKCE				FORMÁT A4	Č. VÝKRESU <div>01</div>	
PAVLÍNŮV, CHODNÍK PODÉL SILNICE III/3494				DATUM12/2020		
				STUPEŇDÚR, DSP		
				ČÍSLO ZAKÁZKY159/20		
				ZMĚNA		
OBSAH VÝKRESU				ČÁST DOK.	MĚŘÍTKO	Č. PARÉ
SITUAČNÍ VÝKRES ŠIRŠÍCH VZTAHŮ				C.	1:5000	