


KATASTRÁLNÍ SITUAČNÍ VÝKRES
1:1000

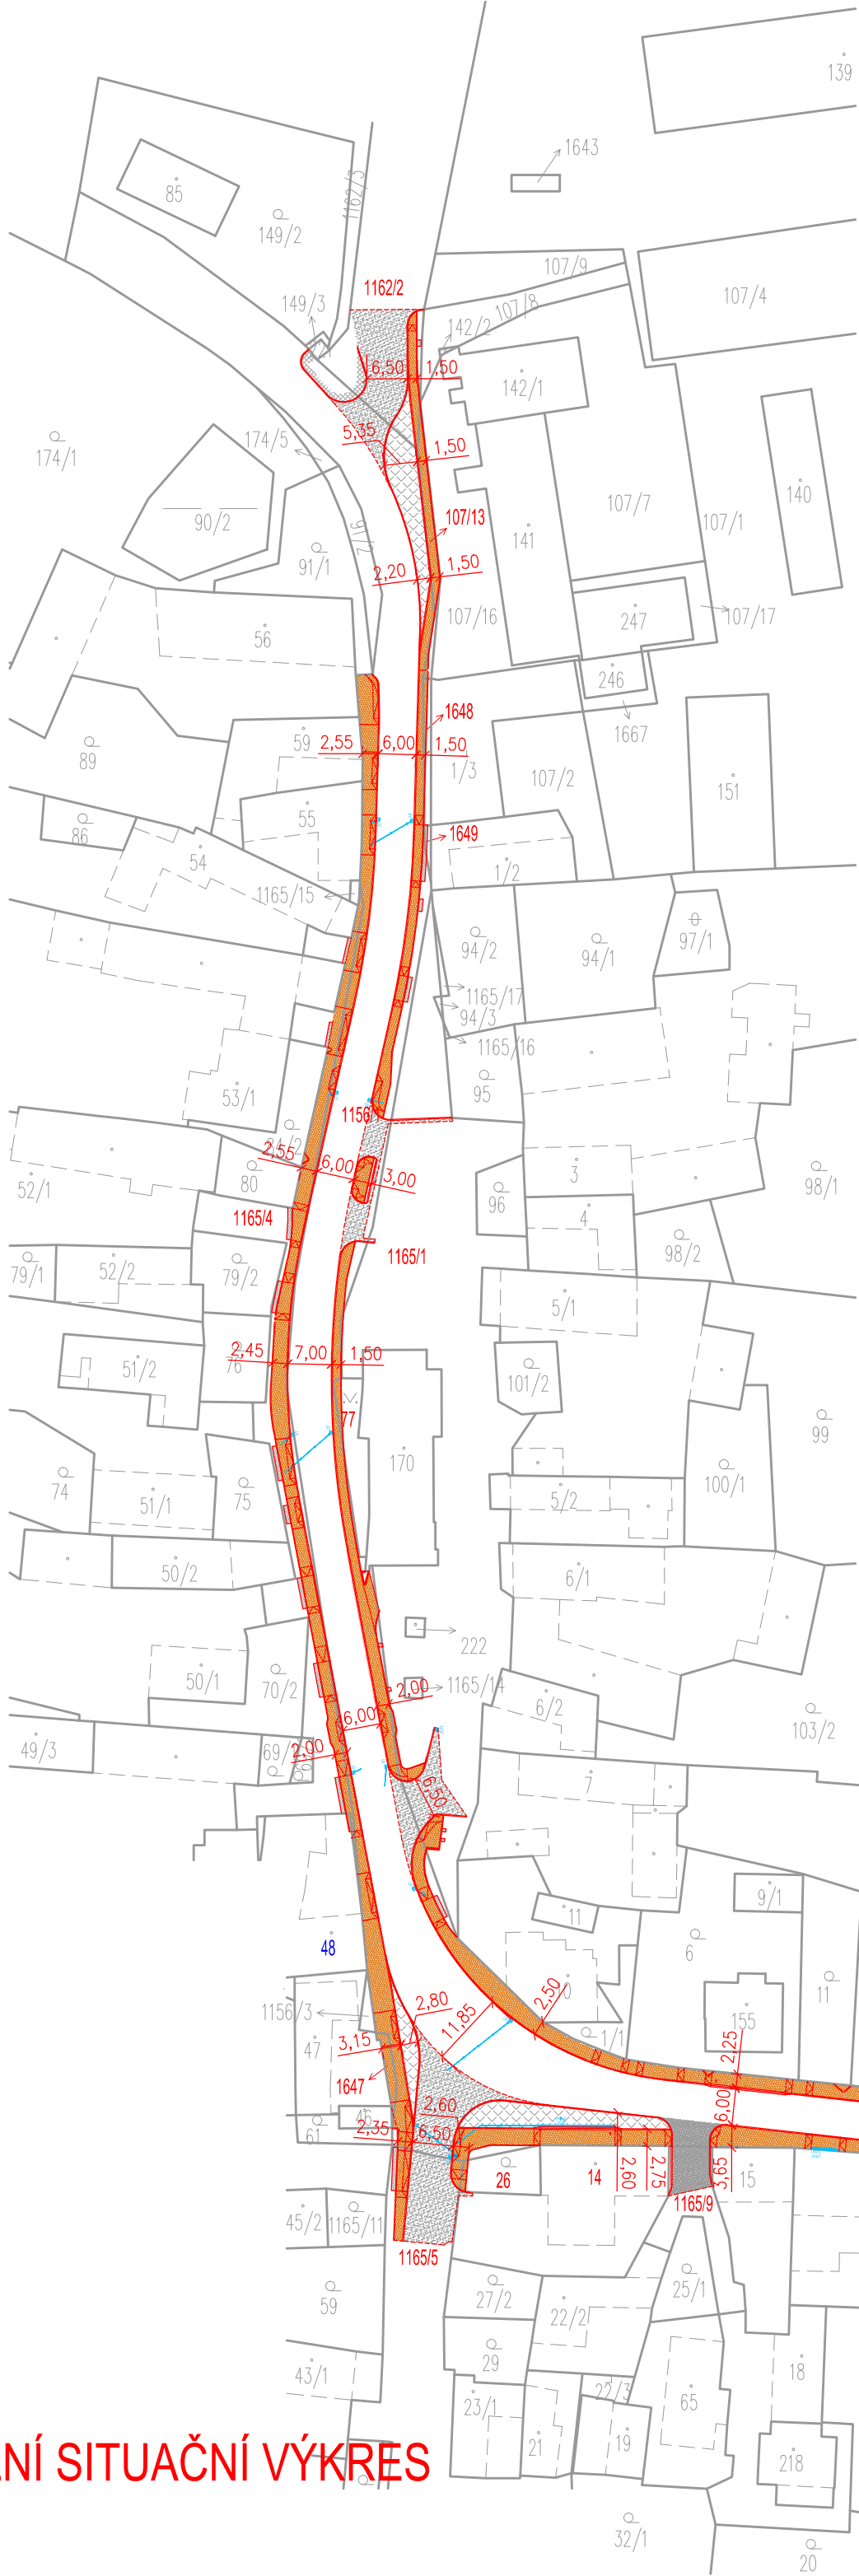

DRUHY A PARCELNÍ ČÍSLA DOTČENÝCH POZEMKŮ PODLE KATASTRU NEMOVITOSTÍ

POZEMKY VE VLASTNICTVÍ OBCE

KATASTRÁNÍ ÚZEMÍ	PARCELNÍ ČÍSLO	ČÍSLO LV	ZPŮSOB VYUŽITÍ	DRUH POZEMKU	VLASTNICKÉ PRÁVO	POZNÁMKA
PAVLÍNOV (718335)	st. 14	1	---	ZAST. PLOCHA A NÁDVOŘÍ	OBEC PAVLÍNOV	---
	26	1	---	ZAHRADA	OBEC PAVLÍNOV	OCHRANA ZPF
	77	1	ZELEŇ	OSTATNÍ PLOCHA	OBEC PAVLÍNOV	---
	107/13	1	JINÁ PLOCHA	OSTATNÍ PLOCHA	OBEC PAVLÍNOV	---
	1162/2	1	JINÁ PLOCHA	OSTATNÍ PLOCHA	OBEC PAVLÍNOV	---
	1165/1	1	OSTATNÍ KOMUNIKACE	OSTATNÍ PLOCHA	OBEC PAVLÍNOV	---
	1165/4	1	OSTATNÍ KOMUNIKACE	OSTATNÍ PLOCHA	OBEC PAVLÍNOV	---
	1165/5	1	OSTATNÍ KOMUNIKACE	OSTATNÍ PLOCHA	OBEC PAVLÍNOV	---
	1165/9	1	OSTATNÍ KOMUNIKACE	OSTATNÍ PLOCHA	OBEC PAVLÍNOV	---
	1530/1	1	OSTATNÍ KOMUNIKACE	OSTATNÍ PLOCHA	OBEC PAVLÍNOV	---
PAVLÍNOV (718335)	1647	1	JINÁ PLOCHA	OSTATNÍ PLOCHA	OBEC PAVLÍNOV	---
	1648	1	JINÁ PLOCHA	OSTATNÍ PLOCHA	OBEC PAVLÍNOV	---
	1649	1	JINÁ PLOCHA	OSTATNÍ PLOCHA	OBEC PAVLÍNOV	---

POZEMKY VE VLASTNICTVÍ KRAJE


KATASTRÁNÍ ÚZEMÍ	PARCELNÍ ČÍSLO	ČÍSLO LV	ZPŮSOB VYUŽITÍ	DRUH POZEMKU	VLASTNICKÉ PRÁVO	POZNÁMKA
PAVLÍNOV (718335)	1548/1	243	SILNICE	OSTATNÍ PLOCHA	KRAJ VYSOČINA	KSÚS VYSOČINY
	1548/2	243	SILNICE	OSTATNÍ PLOCHA	KRAJ VYSOČINA	KSÚS VYSOČINY
	1156/1	243	SILNICE	OSTATNÍ PLOCHA	KRAJ VYSOČINA	KSÚS VYSOČINY

LEGENDA

- CHODNÍK, NÁSTUPIŠTĚ
- ZPEVNĚNÉ PLOCHY
- MÍSTNÍ KOMUNIKACE
- VÝŠKOVÁ ÚPRAVA STÁVAJÍCÍCH SJEZDŮ / VSTUPŮ
- PRODLOUŽENÍ KANALIZACE
- ULIČNÍ VPUSŤ VČ. PŘÍPOJKY

POZEMKY V SOUKROMÉM VLASTNICTVÍ

KATASTRÁNÍ ÚZEMÍ	PARCELNÍ ČÍSLO	ČÍSLO LV	ZPŮSOB VYUŽITÍ	DRUH POZEMKU	VLASTNICKÉ PRÁVO	POZNÁMKA	PODPIS – SOUHLAS (VČETNĚ VYNĚTÍ ZE ZPF)
PAVLÍNOV (718335)	st. 16	136	---	ZAST. PLOCHA A NÁDVOŘÍ	ČERMÁK KAREL	---	
	st. 17	158	---	ZAST. PLOCHA A NÁDVOŘÍ	LANGER JOSEF	---	
	st. 119	158	---	ZAST. PLOCHA A NÁDVOŘÍ		---	
	st. 48	283	---	ZAST. PLOCHA A NÁDVOŘÍ	SIM ŠANTRŮČEK VLASTISLAV A ŠANTRŮČKOVÁ ZDEŇKA	---	
	st. 121	207	---	ZAST. PLOCHA A NÁDVOŘÍ	DVOŘÁKOVÁ MARIE	---	
	st. 130	208	---	ZAST. PLOCHA A NÁDVOŘÍ	ŘEZNÍČEK JOSEF	---	
	st. 131	135	---	ZAST. PLOCHA A NÁDVOŘÍ	SIM BRADÁČ VOJTĚCH A BRADÁČOVÁ MARIE	---	

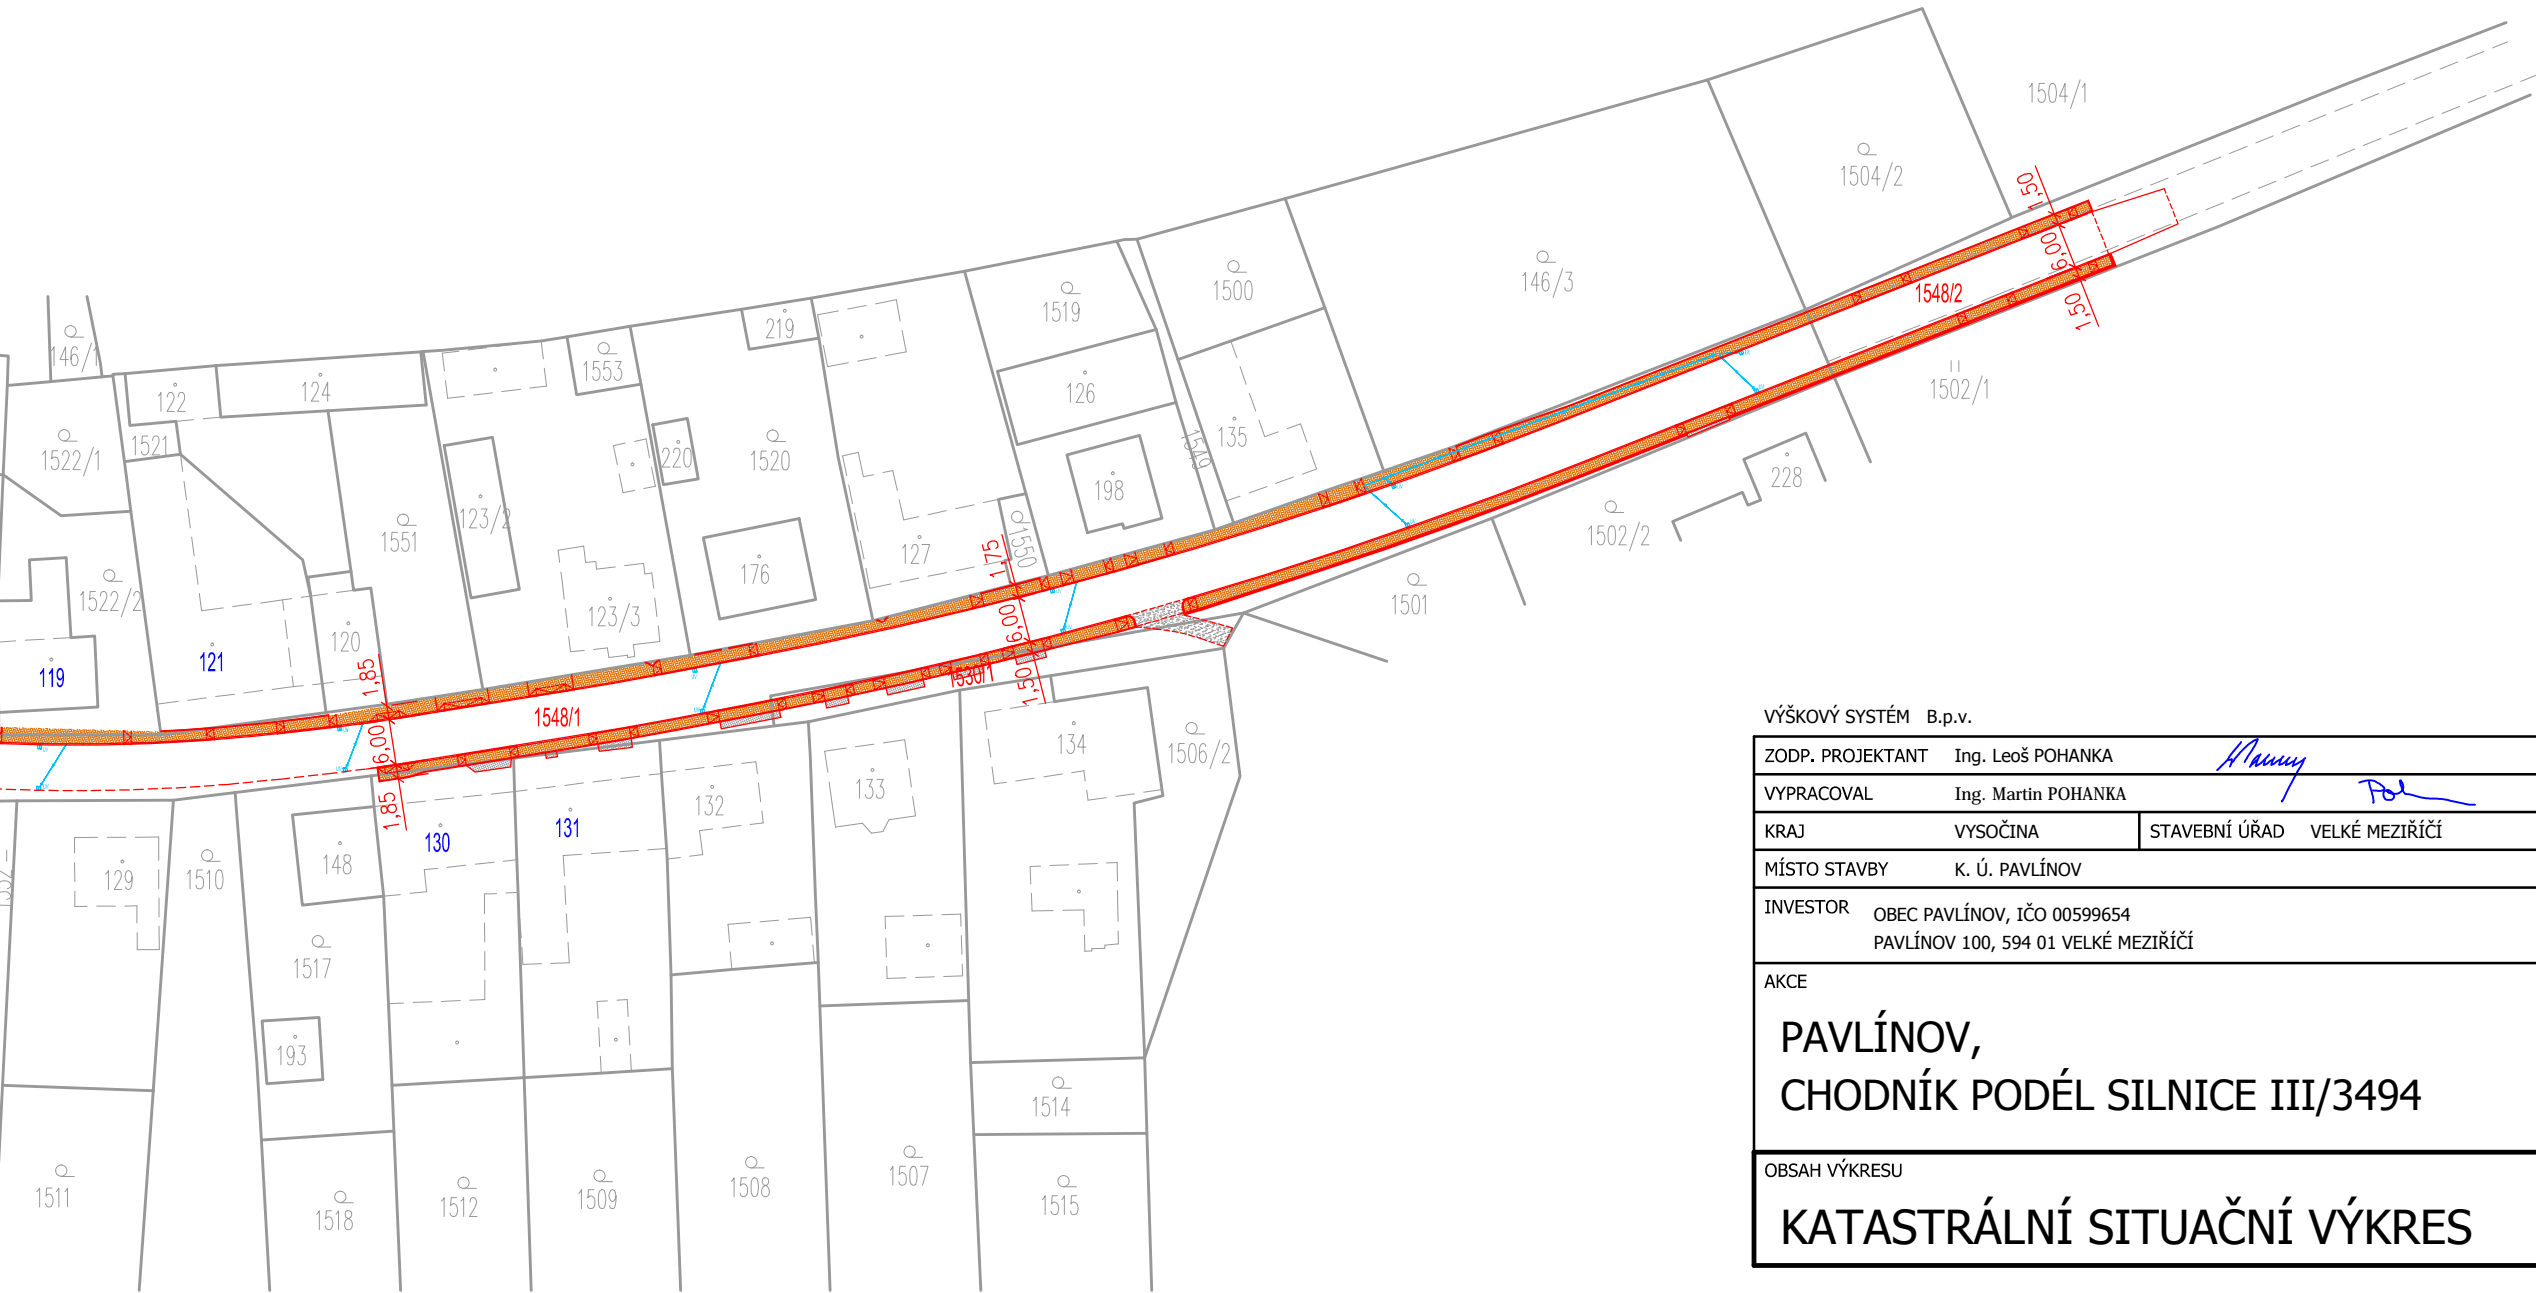

VÝŠKOVÝ SYSTÉM B.p.v.			
ZODP. PROJEKTANT	Ing. Leoš POHANKA		
VYPRACOVAL	Ing. Martin POHANKA		
KRAJ	VYSOČINA	STAVEBNÍ ÚŘAD	VELKÉ MEZIRČÍ
MÍSTO STAVBY	K. Ú. PAVLÍN		
INVESTOR	OBEC PAVLÍN, IČO 00599654 PAVLÍN 100, 594 01 VELKÉ MEZIRČÍ		
AKCE	PAVLÍN, CHODNÍK PODÉL SILNICE III/3494	FORMÁT	A3x2
		DATUM	12/2020
		STUPEŇ	DŮR, DSP
		ČÍSLO ZAKÁZKY	159/20
		ZMĚNA	
OBSAH VÝKRESU	ČÁST DOK.	MĚŘÍTKO	Č. PARÉ
KATASTRÁLNÍ SITUAČNÍ VÝKRES	C.	1:1000	