

# VZOROVÝ PŘÍČNÝ ŘEZ

M02 7.0/7.0/30

V ÚSEKU S RIGOLEM


# VZOROVÝ PŘÍČNÝ ŘEZ

M02 13.0/9.25/30


# VZOROVÝ PŘÍČNÝ ŘEZ

okružní pás šířky 6.52m AŽ 7.00m


SO 101			
TERÉNNÍ ÚPRAVA	JÍZDNÍ PRUH	JÍZDNÍ PRUH	TERÉNNÍ ÚPRAVA
NEZP. KRAJNICE			

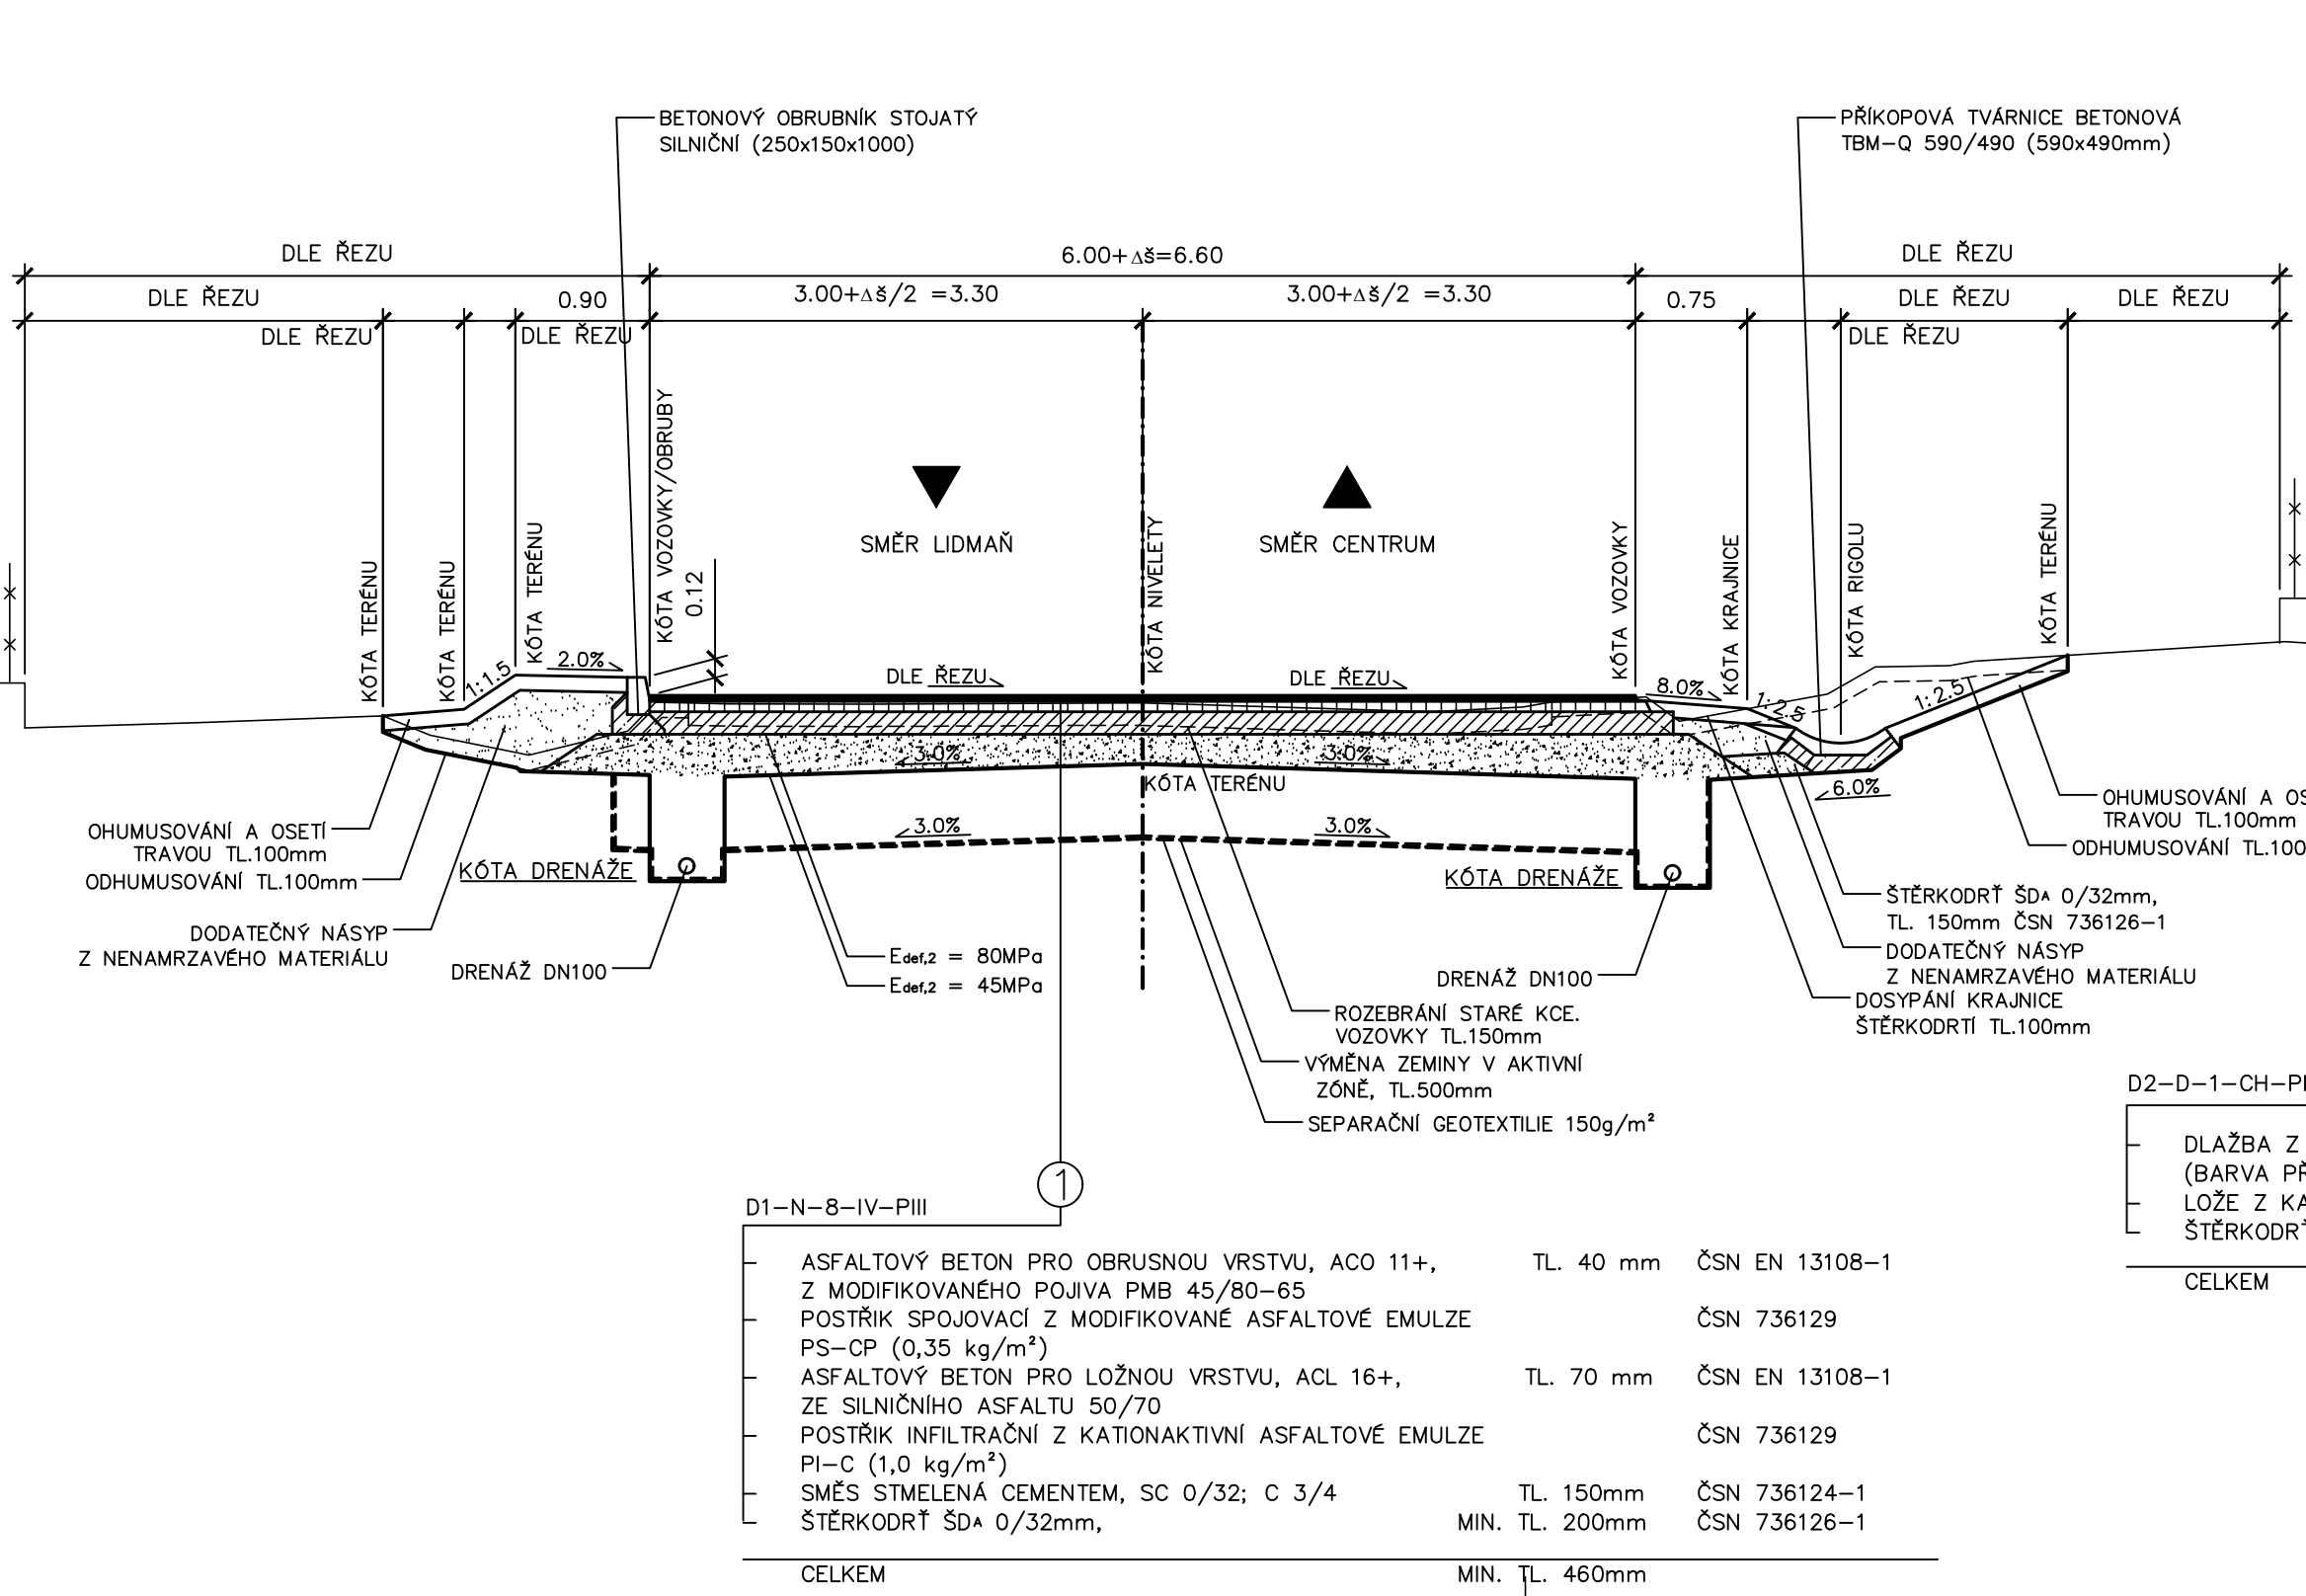


SO 105		SO 104		SO 102		SO 105	
TERÉNNÍ ÚPRAVA	CHODNÍK	PARKOVACÍ ZÁLIV	JÍZDNÍ PRUH	JÍZDNÍ PRUH	JÍZDNÍ PRUH	CHODNÍK	TERÉNNÍ ÚPRAVA
ZELENÝ PÁS							

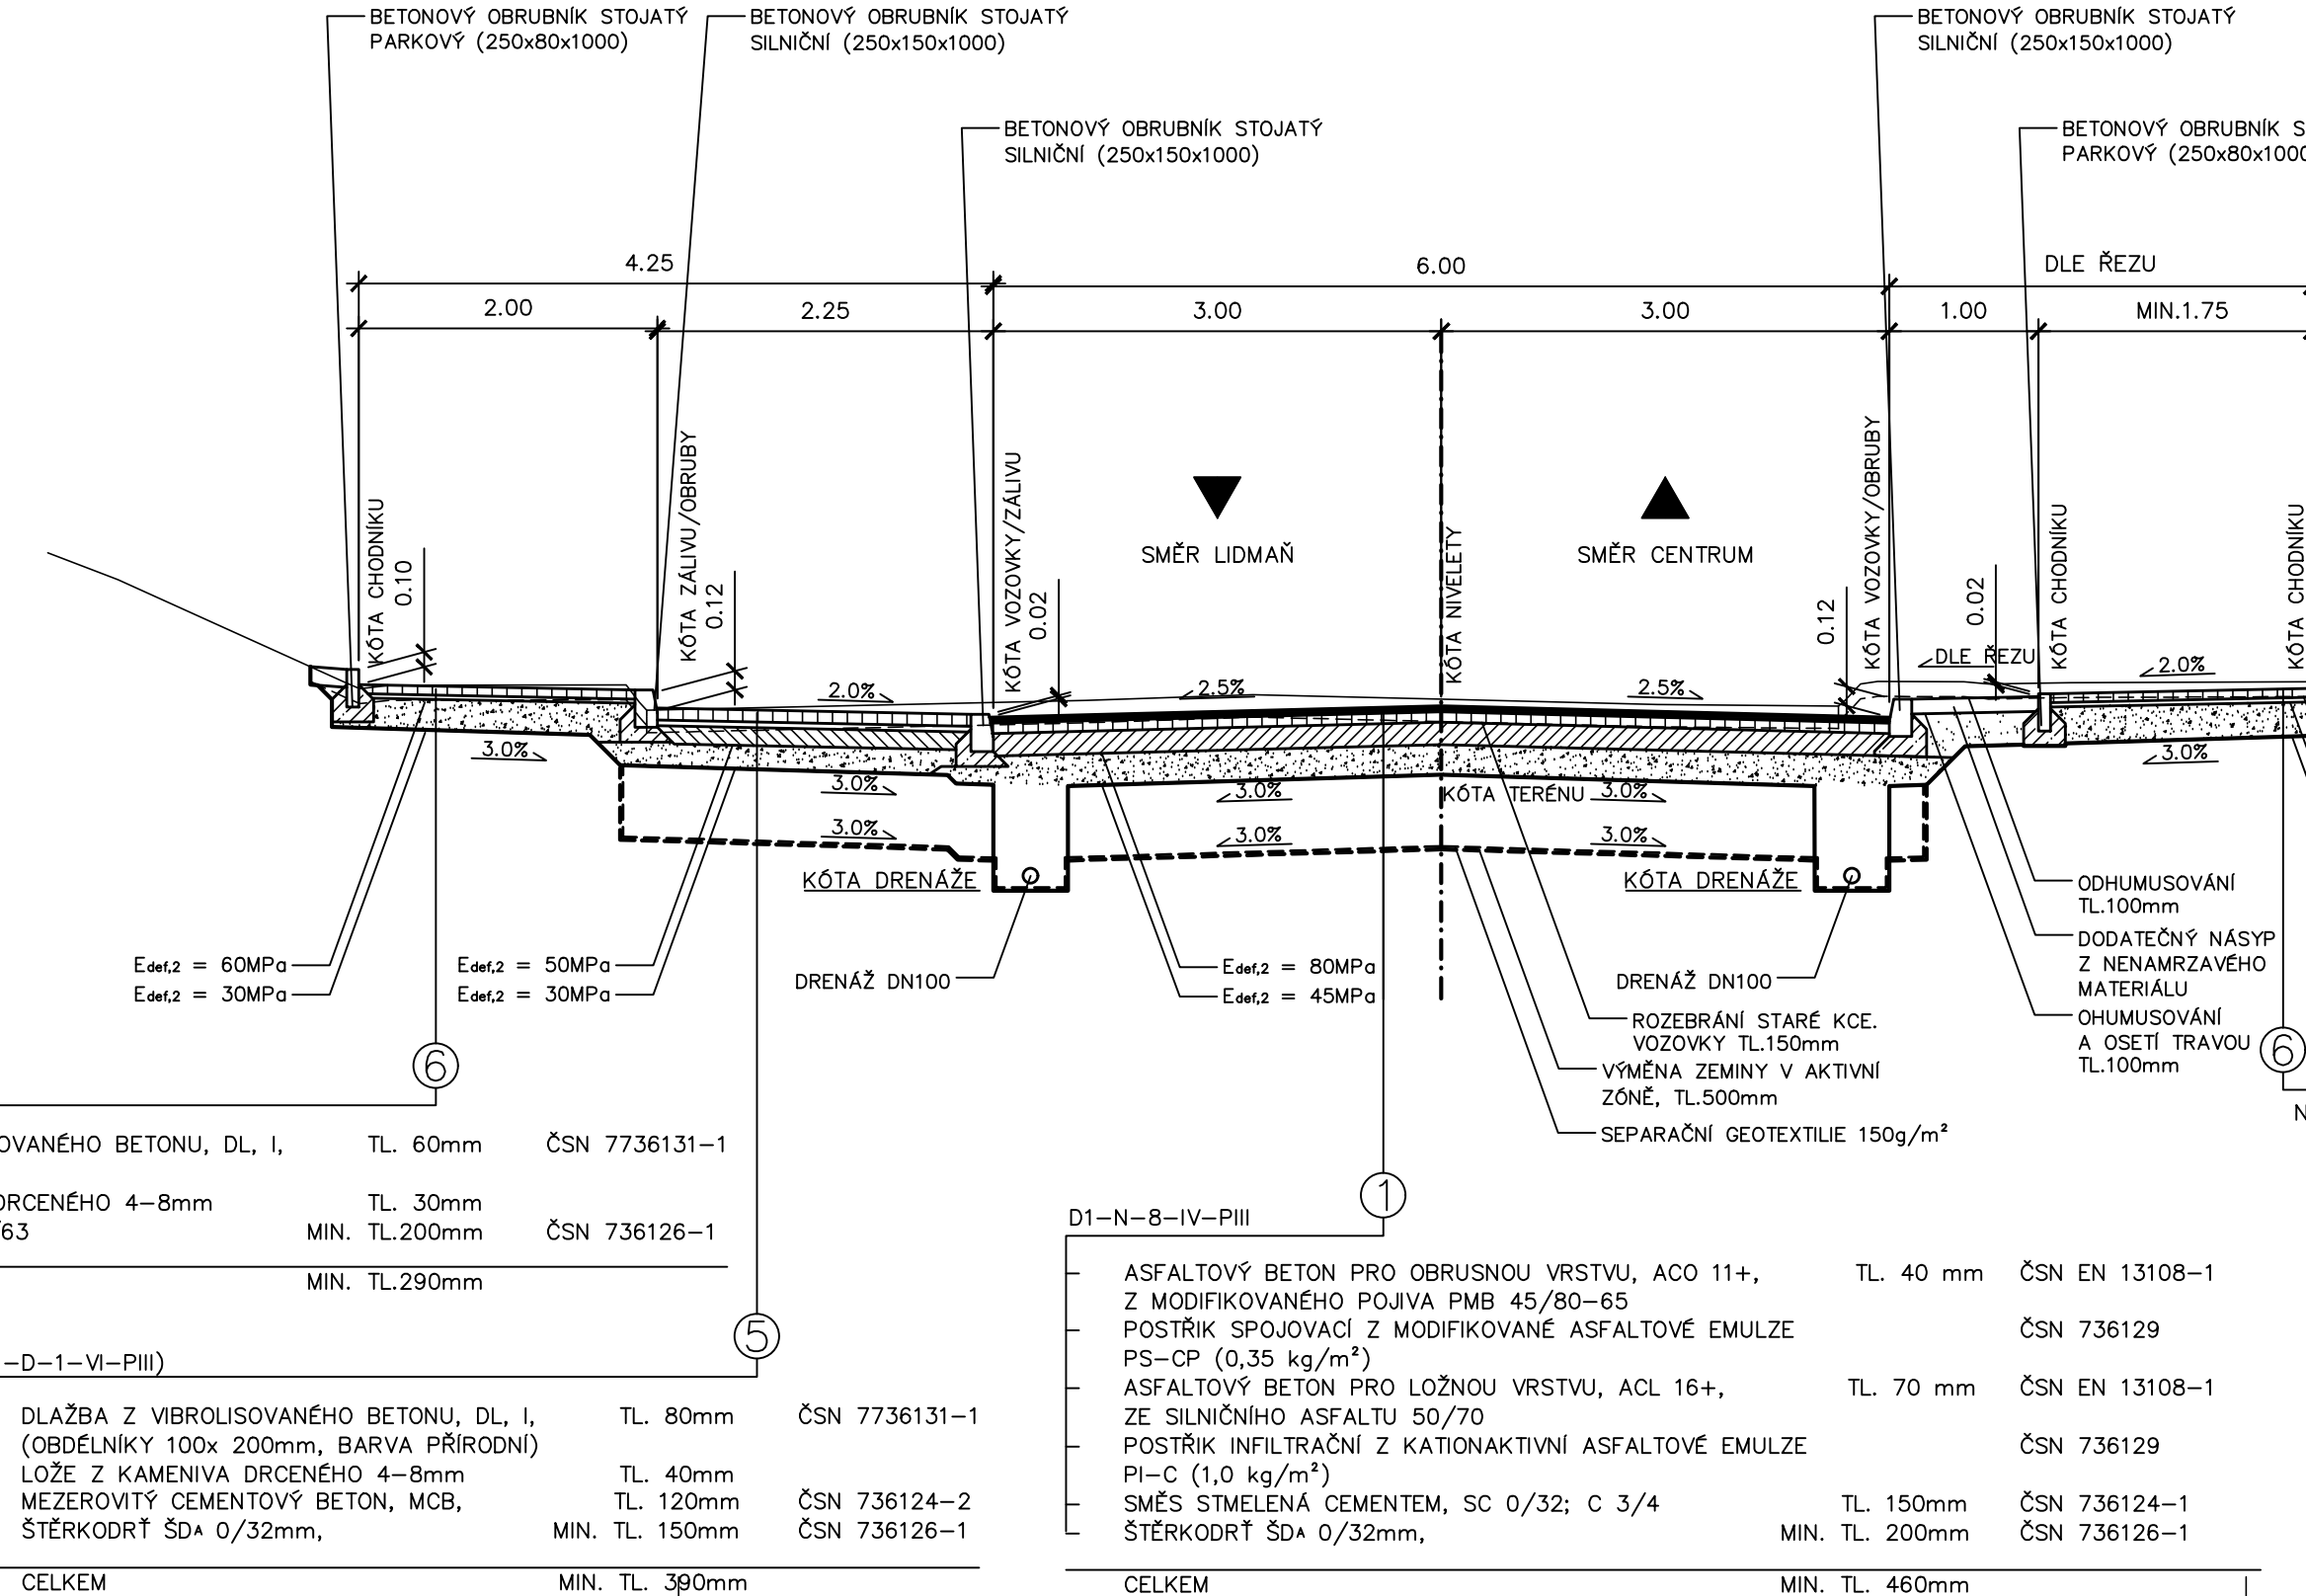

SO 103 KSÚSV, p.o.		SO 105 Město Kamenice nad Lipou		SO 103 KSÚSV, p.o.		SO 105	
OKRUŽNÍ PÁS - JÍZDNÍ PRUH	PRSTENEC	STŘEDOVÝ OSTROV	PRSTENEC	OKRUŽNÍ PÁS - JÍZDNÍ PRUH	OKRUŽNÍ PÁS - JÍZDNÍ PRUH	CHODNÍK	TERÉNNÍ ÚPRAVA
ZELENÝ PÁS							

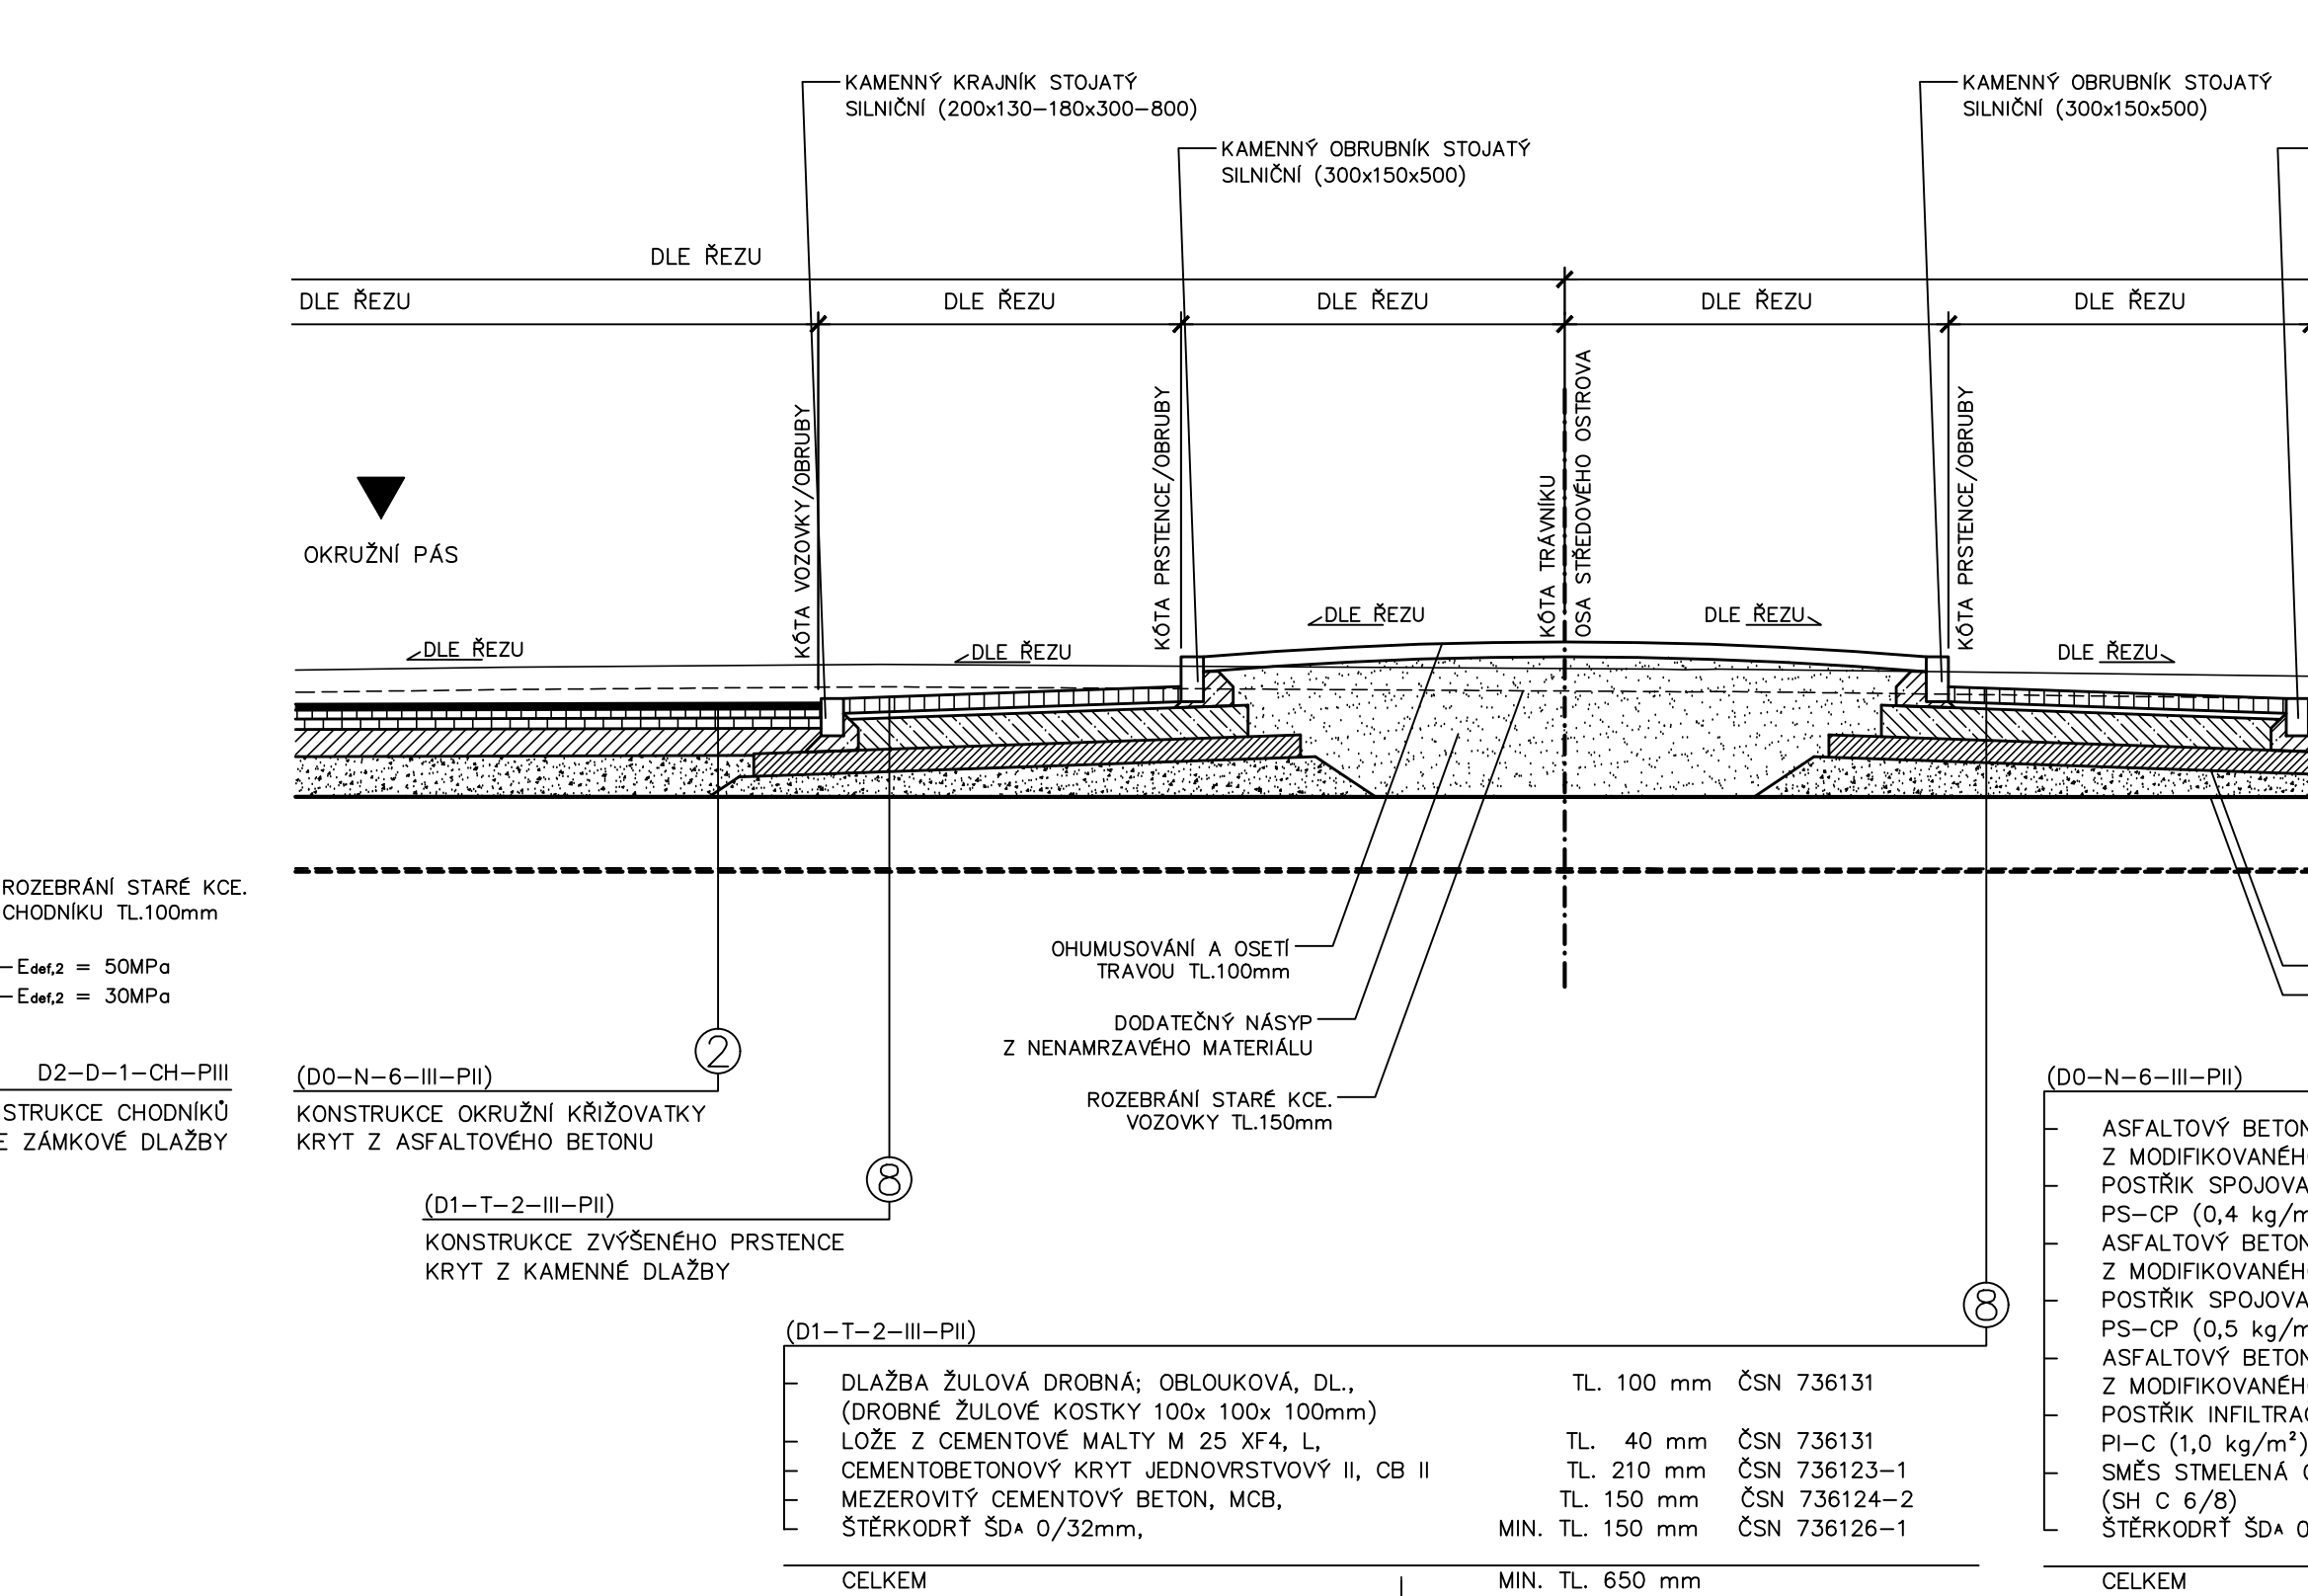

SO 103 KSÚSV, p.o.		SO 105 Město Kamenice nad Lipou		SO 103 KSÚSV, p.o.		SO 105	
OKRUŽNÍ PÁS - JÍZDNÍ PRUH	PRSTENEC	STŘEDOVÝ OSTROV	PRSTENEC	OKRUŽNÍ PÁS - JÍZDNÍ PRUH	OKRUŽNÍ PÁS - JÍZDNÍ PRUH	CHODNÍK	TERÉNNÍ ÚPRAVA
ZELENÝ PÁS							

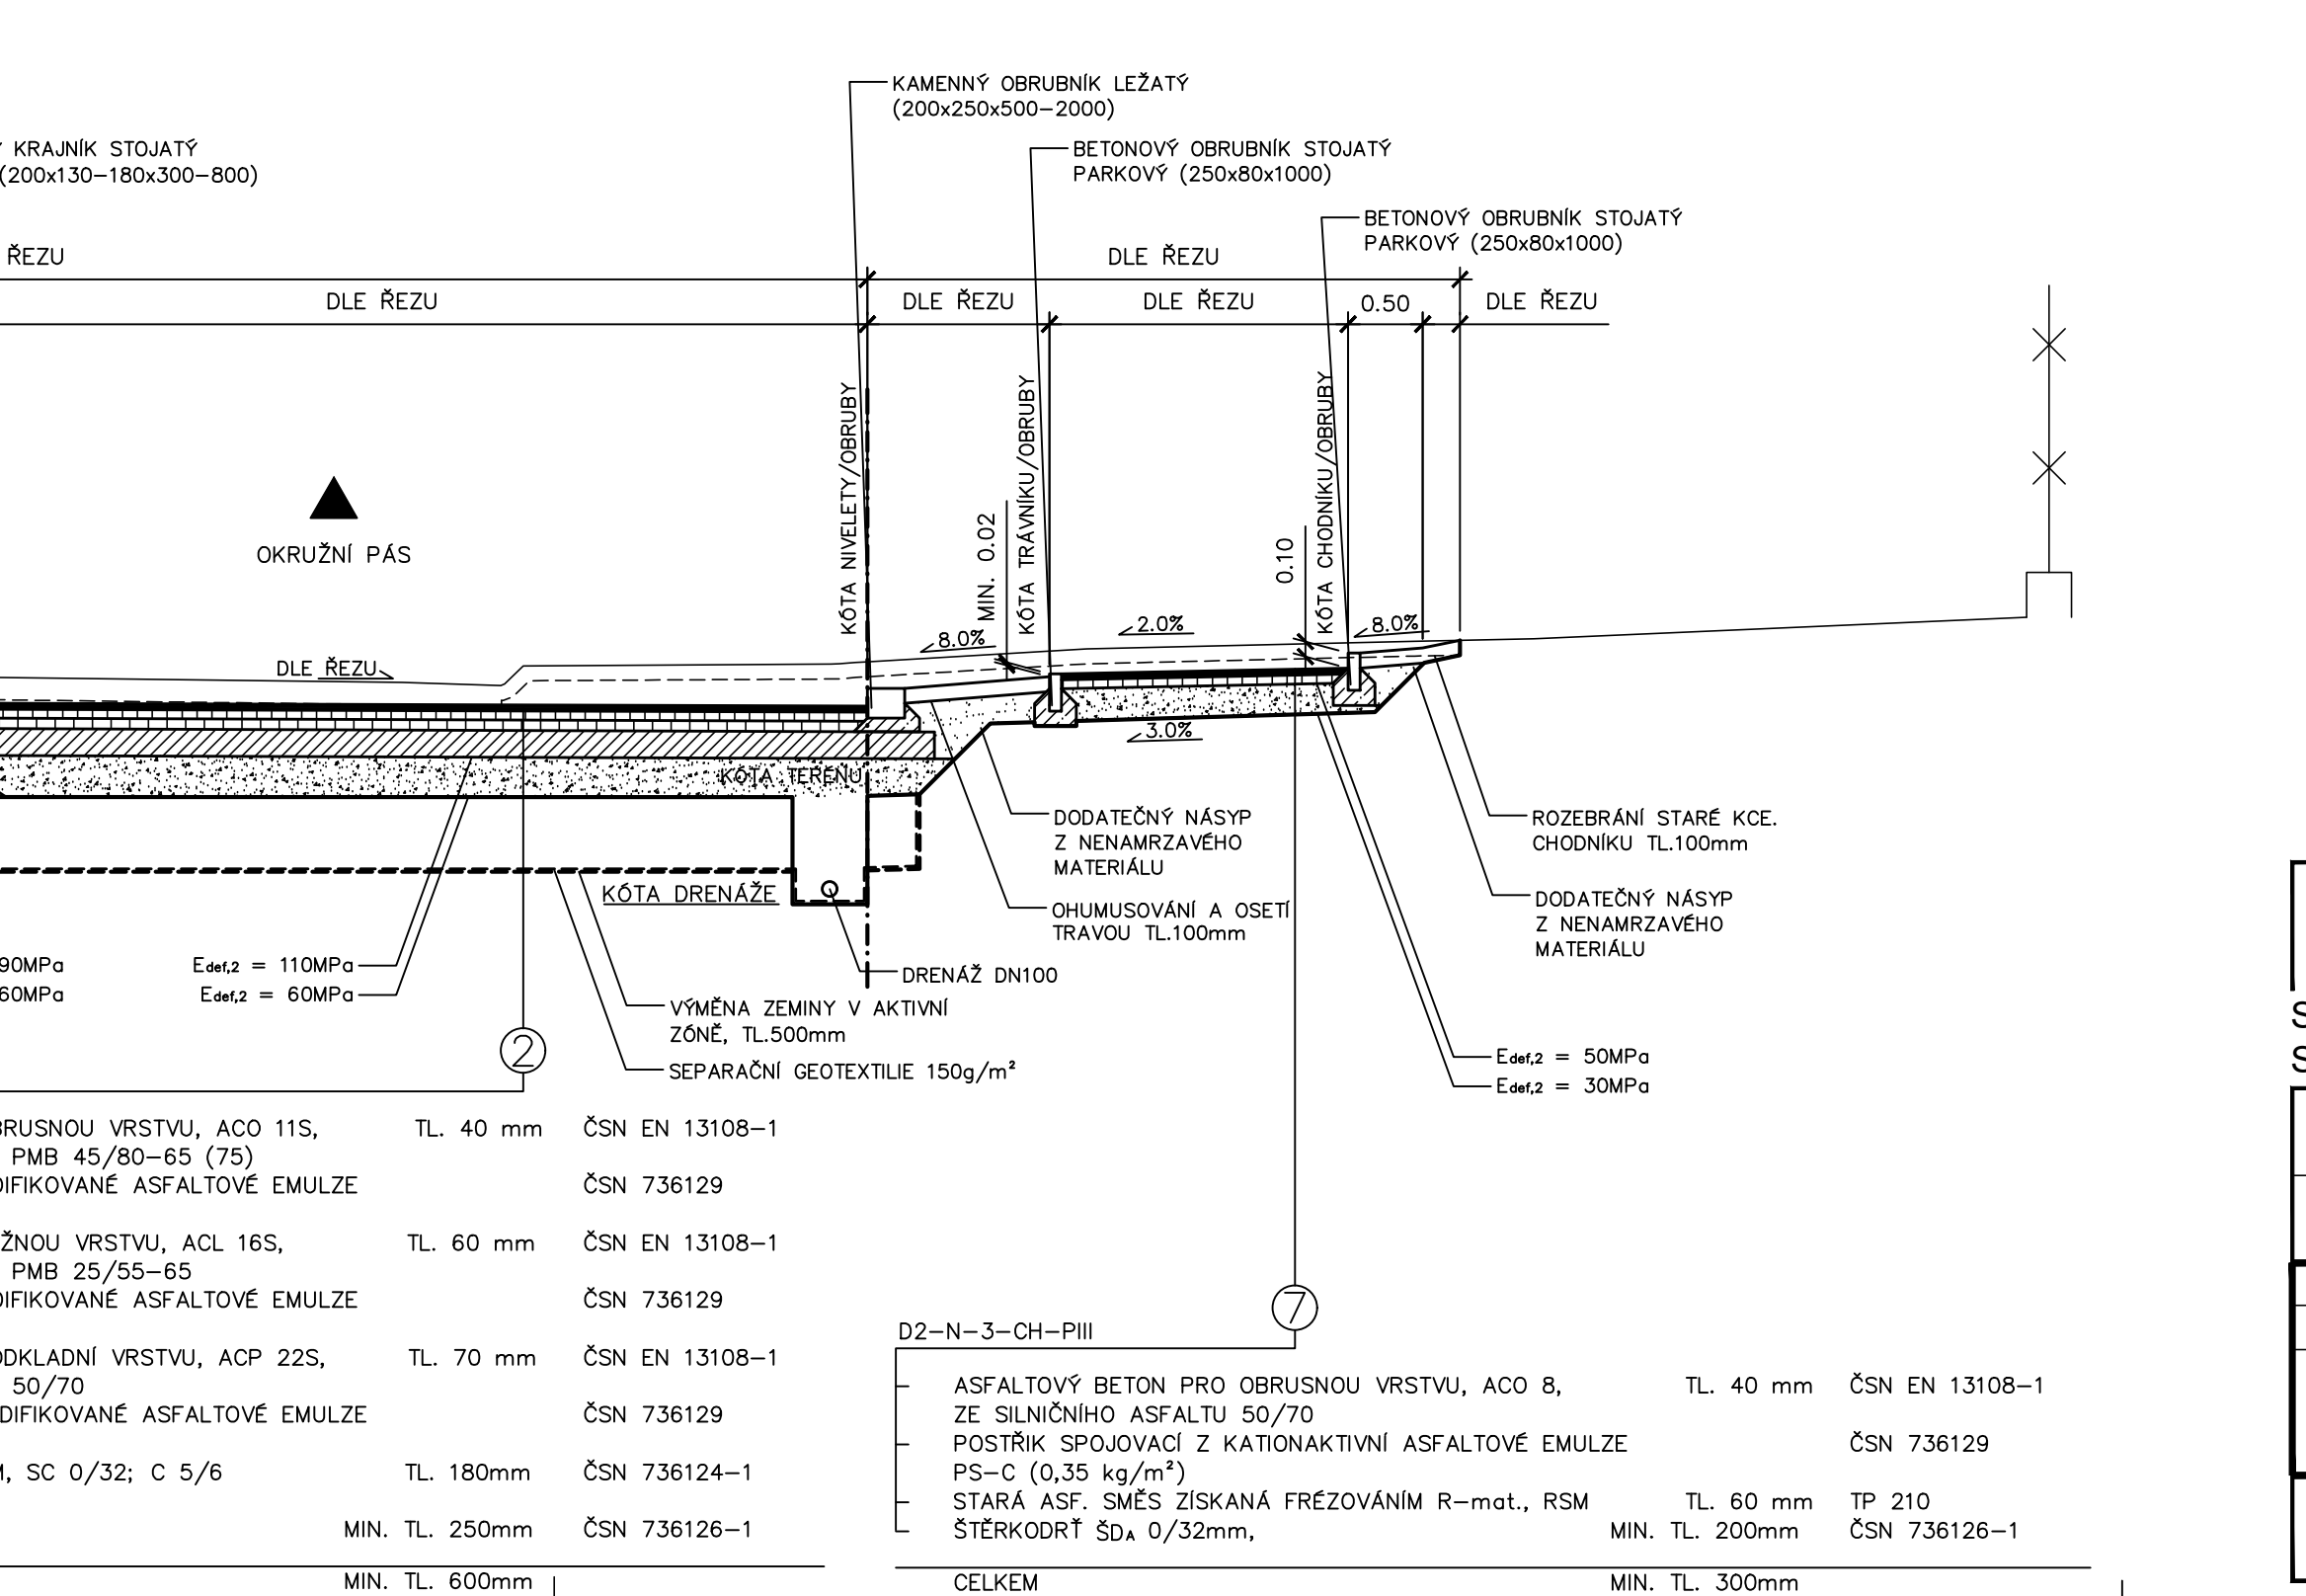

Změna		Vypracoval		Souřadnicový systém s-JTSK.	
Číslo/rok		Výškový systém Bvp.			
SO 101, SO 102, SO 103, SO 104, SO 105					
HIP :		VP :		WAY project s. r. o.	
Projektant : Ing. Antonín Hlom		Kontrola : Josef Šedivý		Jindřichův Hradec, Jarošovská 1126/II tel.: 384 321 494, 384 327 505 email: wayproject@wayproject.cz	
Zodp. projektant : Ing. Lubomír Hlom					
Stavebník : Krajská správa a údržba silnic Vysočiny, p.o., Město Kamenice n. L.		Č. zakázky : 1007		Paré č.:	
Obec : Kamenice nad Lipou		Datum : 12/2020			
Stavba : III/12819 Kamenice nad Lipou, ul. Družstevní		Formát : 7 A4			
		Měřítko : 1:50			
		Stupeň : PDPS			
Příloha : Vzorové příčné řezy		Číslo arch. : 13/19		Číslo přílohy : D.1.1.2c	