R1— R1

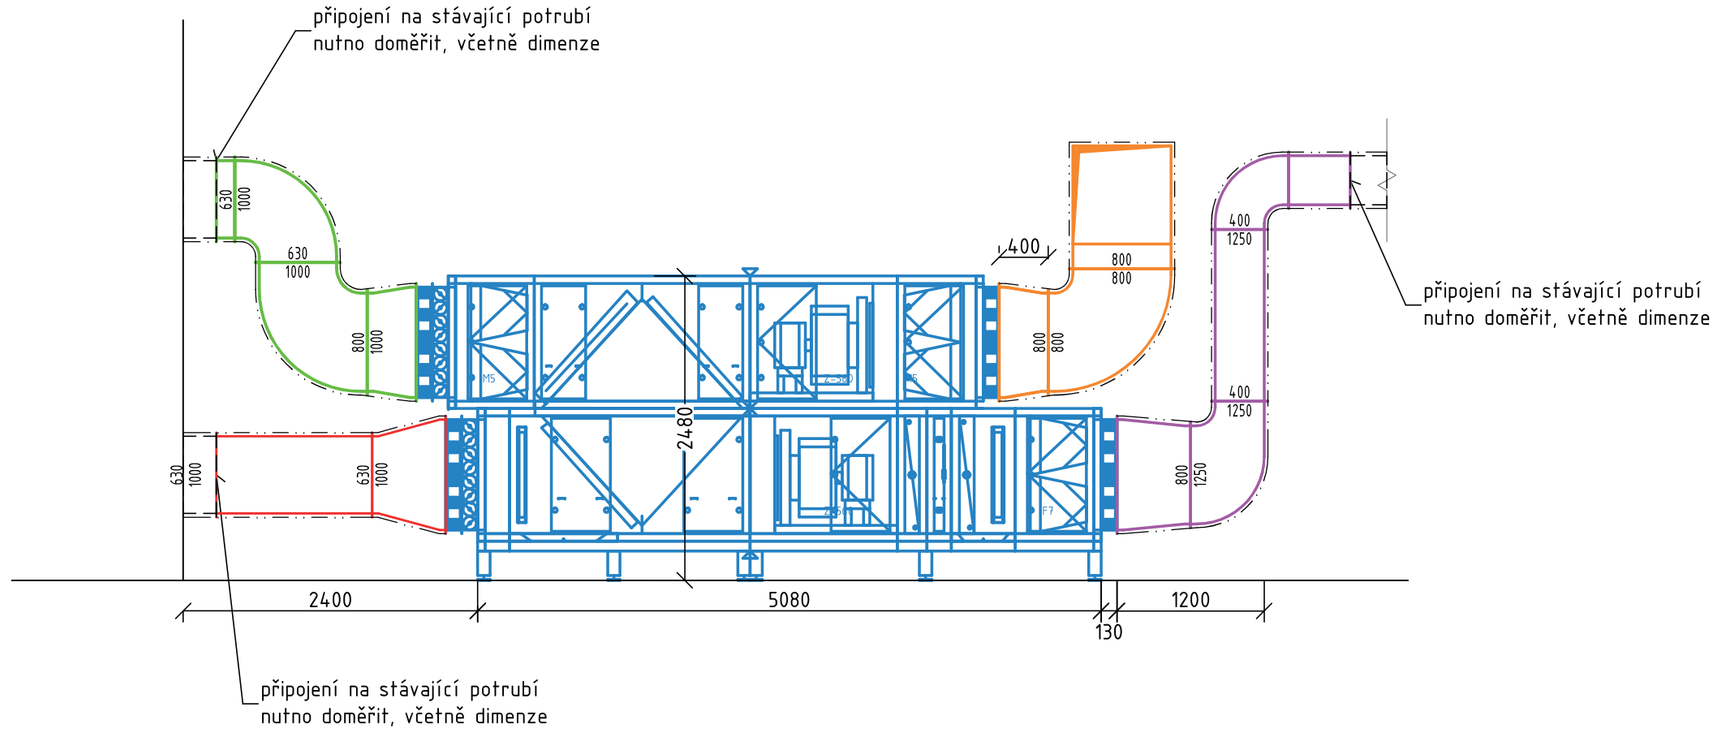

R2— R2

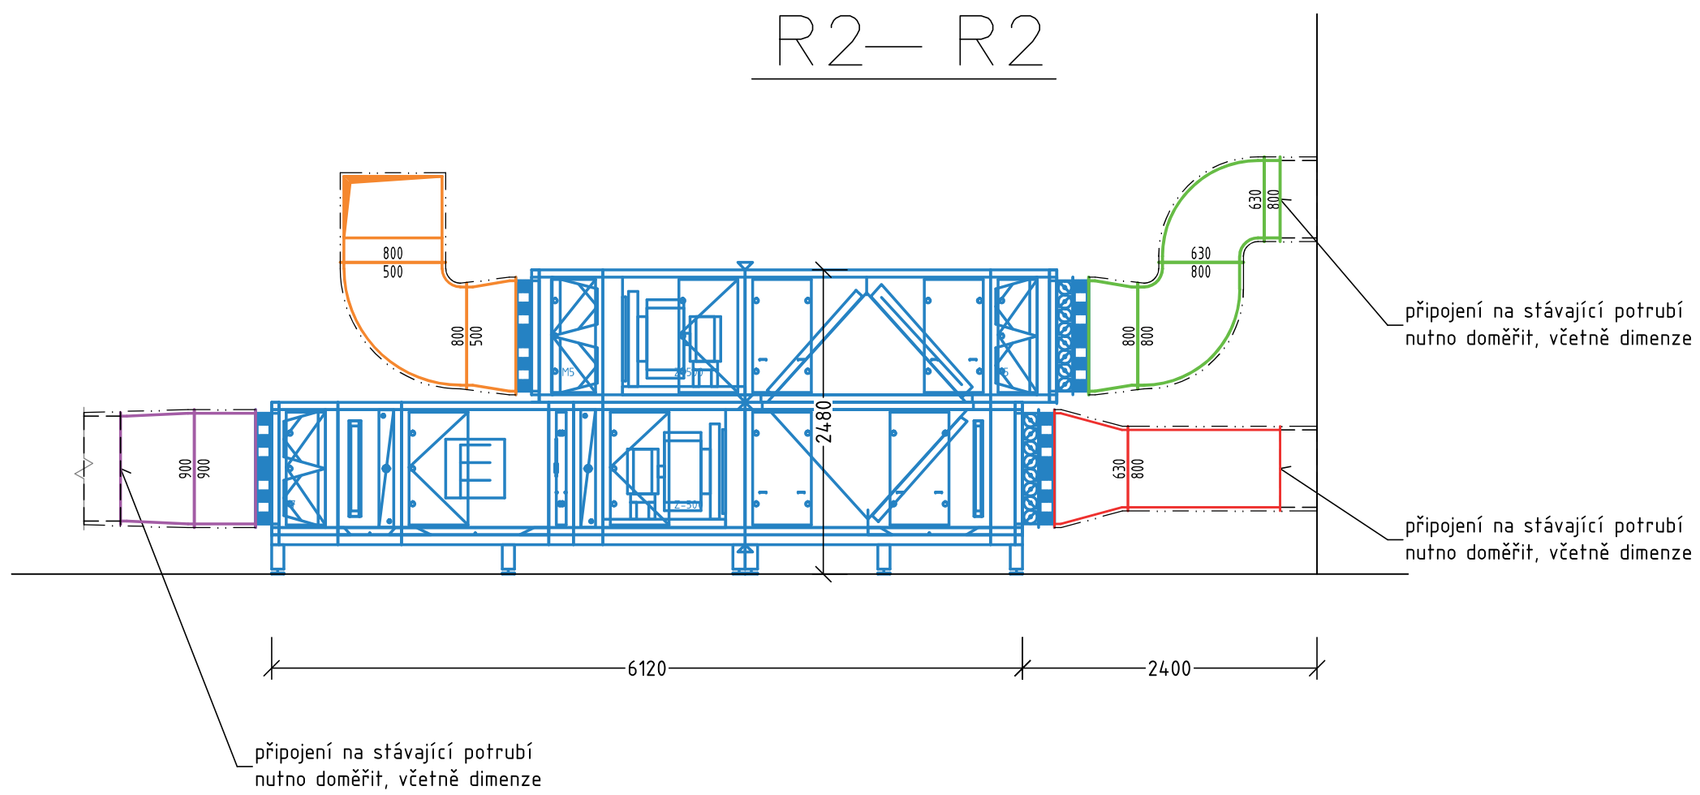

LEGENDA VZT

- VZDUCHOTECHNICKÉ ZAŘÍZENÍ
- VZDUCHOTECHNICKÉ ZAŘÍZENÍ STÁVAJÍCÍ BEZ ZÁSAHU
- VZDUCHOTECHNICKÉ POTRUBÍ - ODPADNÍ VZDUCH
- VZDUCHOTECHNICKÉ POTRUBÍ - PŘÍVODNÍ VZDUCH
- VZDUCHOTECHNICKÉ POTRUBÍ - ODVODNÍ VZDUCH
- VZDUCHOTECHNICKÉ POTRUBÍ - ČERSTVÝ VZDUCH
- VZDUCHOTECHNICKÉ POTRUBÍ - STÁVAJÍCÍ

PŘEDIZOLOVANÉ VZT POTRUBÍ
- PANELY Z TVRDÉ POLYURETANOVÉ PĚNY (PUR/PIR) OBOUSTRANNĚ POTAŽENÉ HLINÍKOVOU FOLIÍ O TL. 200MM
- HLINÍKOVÁ VRSTVA JE Z VNĚJŠÍ STANY OPATŘENA OCHRANNÝM LAKEM (3 G/M2 +/- 0,5).
- TLOUŠŤKA JE 30 MM

POZNÁMKY

Před objednáním potrubí a započetím montáží vzduchotechniky je nutné provést přeměření stávajících konstrukcí a prověřit schodu s projektovou dokumentací. Především se jedná o průběh stávajících páteřních tras vzduchotechniky a napojení jednotek na stávající potrubí.
Vzhledem k tomu, že jsou řešené jednotky v nepřetržitém provozu bude nutné počítat s omezeným časem na jejich výměnu. Z tohoto důvodu je nutné provést koordinační schůzku za účasti dodavatele, projektanta a zástupce provozovatele.

PŮDORYSNÉ SCHÉMA
M 1 : 1000

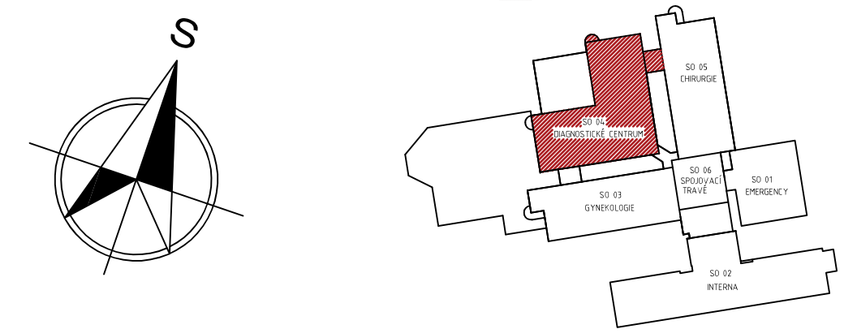

k.ú. Havlíčkův Brod (637823)

0	05/2021	PRVNÍ VYDÁNÍ	ING.RYBÁŘ JAKUB	ING.RYBÁŘ	ING.RYBÁŘ
ČÍSLO	DATUM	POPIS ZMĚN	VYPRACOVAL	ZODP. PROJEKTANT	AUTOR

INVESTOR: KRAJ VYSOČINA, ŽIŽKOVA 57/1882, 587 33 JIHLAVA		PROJEKTANT ČÁSTI: PROJEKT CENTRUM NOVA S.R.O.		GENERÁLNÍ PROJEKTANT: PROJEKT CENTRUM NOVA S.R.O.	
MÍSTO STAVBY:	HAVLÍČKŮV BROD	VYPRACOVAL:	ING.RYBÁŘ JAKUB	AUTOR:	ING.RYBÁŘ
STAVEBNÍ ÚŘAD:	HAVLÍČKŮV BROD	ZODP.PROJEKTANT:	ING.RYBÁŘ JAKUB	ARCH. NÁVRH:	-

NÁZEV AKCE:
REKONSTRUKCE VZT JEDNOTEK PRO COS A CS, NEMOCNICE HAVLÍČKŮ BROD, BUDOVA Č.4 DIAGNOSTICKÉ CENTRUM – ETAPA Č.2

OBJEKT: SO-01 BUDOVA Č.4	ČÁST: D.1.4 Technika prostředí staveb a) zařízení vzduchotechniky	FORMÁT:	10/A4
		DATUM:	05/2021
		STUPEŇ PD:	DPS
		Č. ZAKÁZKY:	21-019
		MĚŘÍTKO:	1:50
		SOUBOR:	---
OBSAH: ŘEZY - VZT		Č.VÝKRESU: 1.4.B.04	Č. PARÉ

DOKUMENTACI LZE POUŽÍVAT POUZE VE SMYSLU PŘÍSLUŠNÉ SMLOUVY O DÍLO. VÝKRES ČI JEHO ČÁST MŮŽE BÝT KOPÍROVÁN NEBO JINÝM ZPŮSOBEM ROZŠIŘOVÁN POUZE PO PŘEDCHOZÍM SOUHLASU AUTORA