


SITUACE OBJÍZDNÝCH TRAS

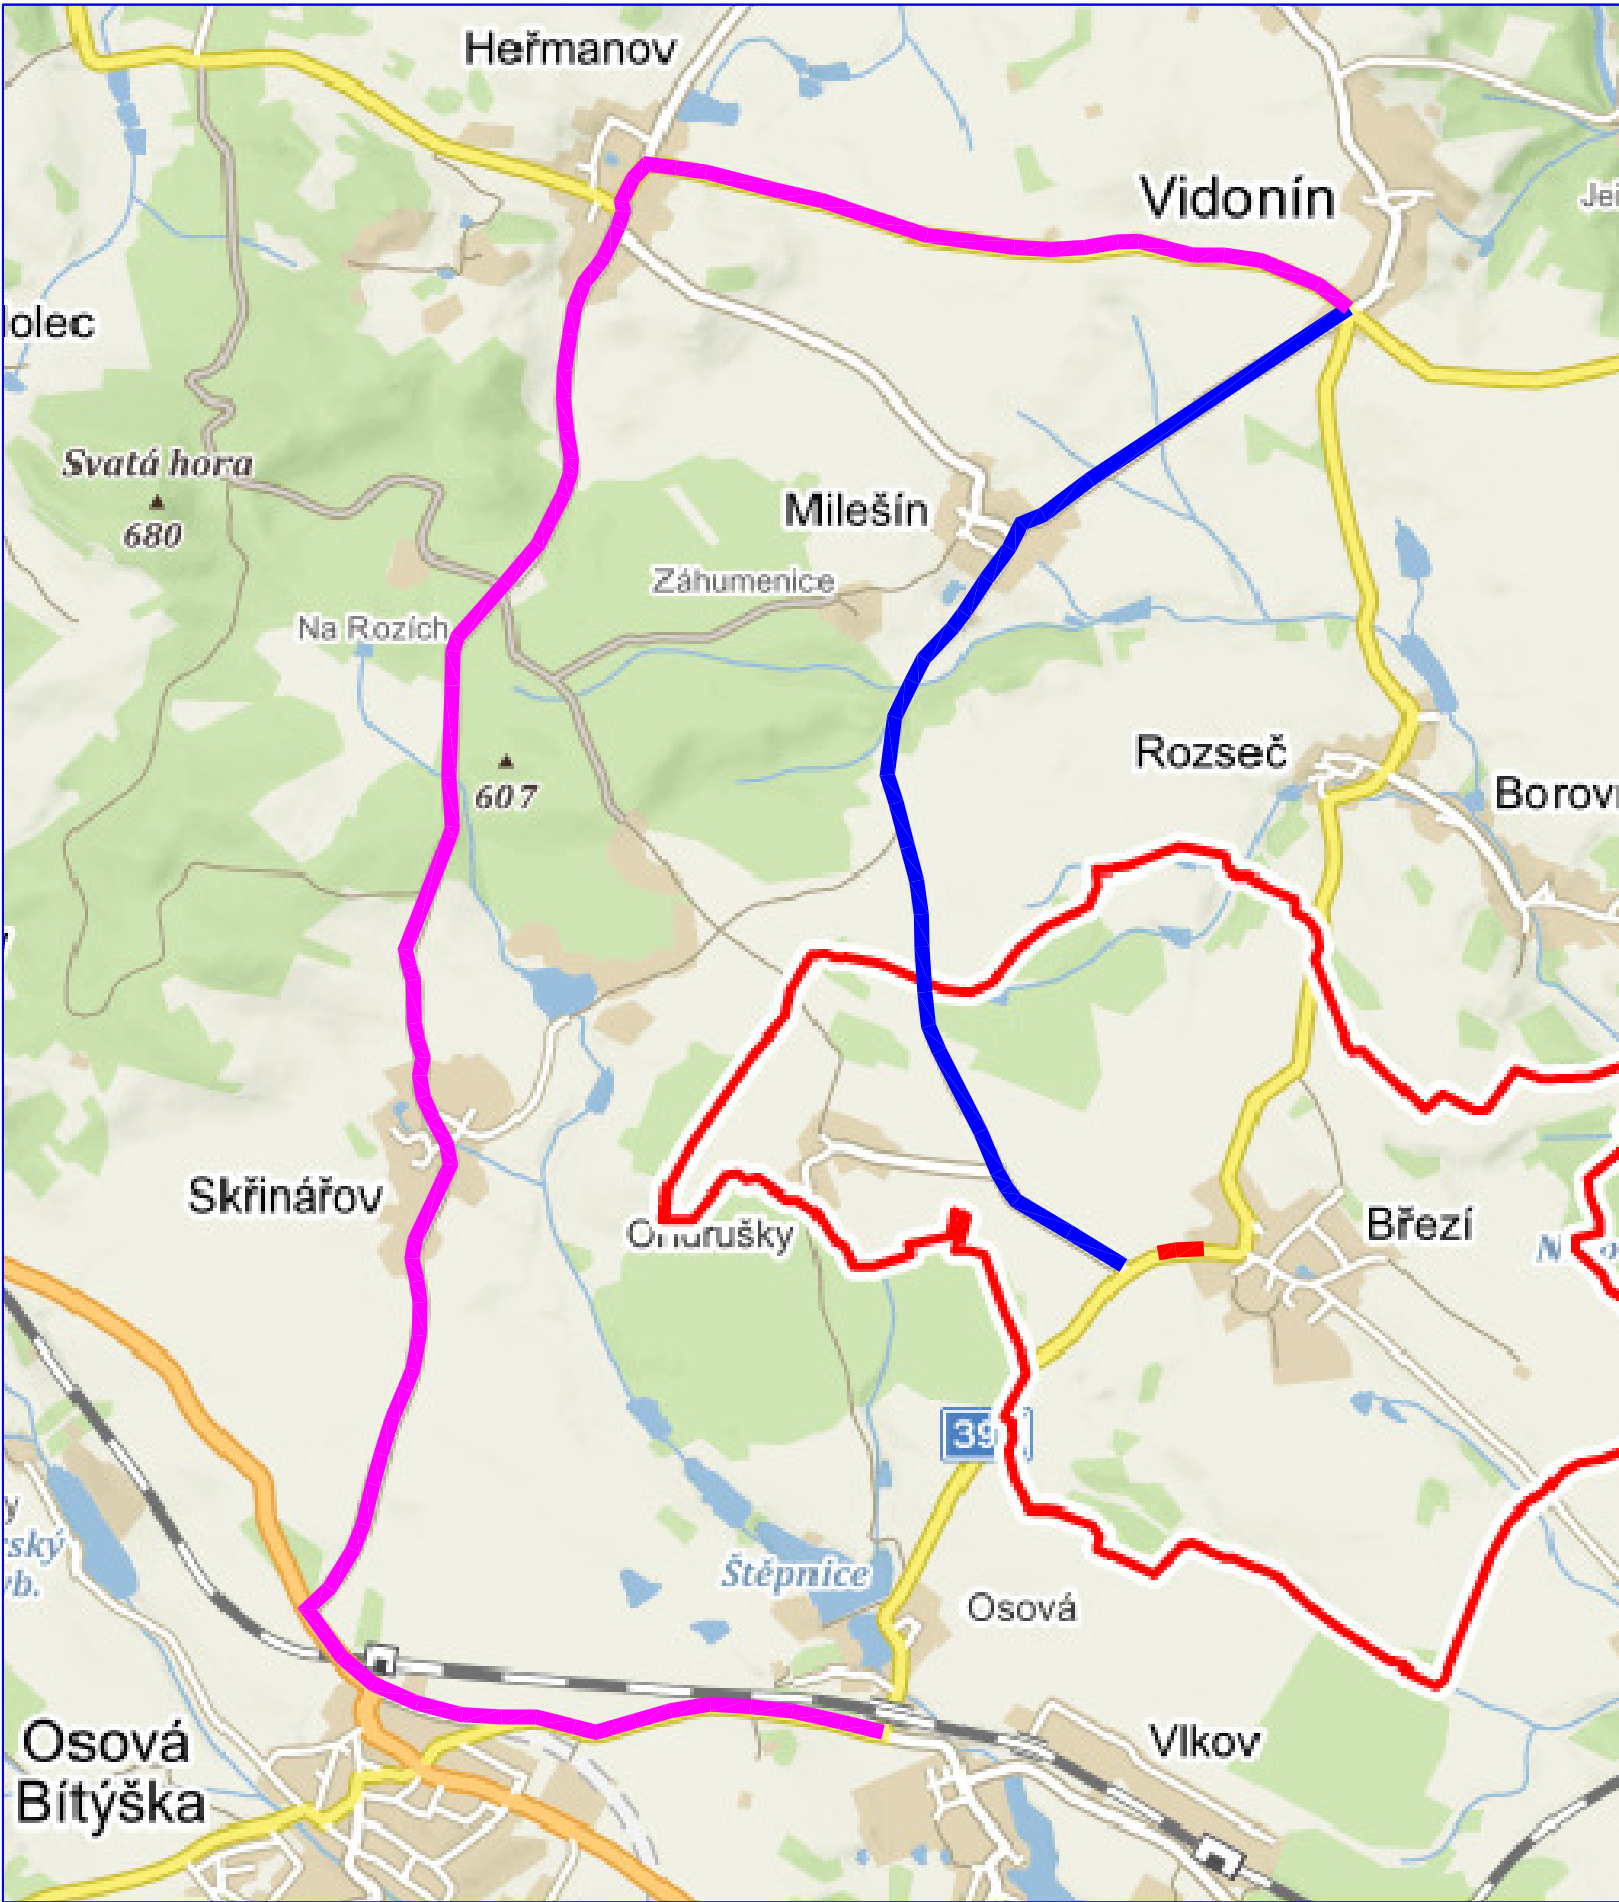

LEGENDA:

- UZAVÍRKA
- OBJÍZDNÁ TRASA 1
- OBJÍZDNÁ TRASA 2

SOUŘADNICOVÝ SYSTÉM: S-JTSK

VÝŠKOVÝ SYSTÉM: Bpv

Kreslil:	Ing. Aleš SLOUP	<i>J. Slop</i>	<div><b>OPTIMA</b> spol. s r.o. PROJEKTOVÁ, INŽENÝRSKÁ A STAVEBNÍ ČINNOST Žižkova 738, 566 01 Vysoké Mýto tel.: 465 420 911 e-mail: info@optima-vm.cz</div>	
Zpracoval:	Ing. Aleš SLOUP	<i>J. Slop</i>		
Zodp. projektant:	Ing. Aleš SLOUP	<i>J. Slop</i>		
Technická kontrola:	Ing. Bohuslav SHEJBAL	<i>She</i>		
Hlavní projektant:	Ing. Bohuslav SHEJBAL	<i>She</i>		
Kraj: VYSOČINA	Okres: ŽĎÁR N. SÁZAVOU	Obec: BŘEZÍ		
Investor: KRAJ VYSOČINA, ŽIŽKOVA 1882/57, 587 33 JIHLAVA			Stupeň:	DUSP+PDPS
Akce:			Zak. č.:	4560-20-3
II/390 BŘEZÍ – SANACE SVAHU			Arch. č.:	3890
Objekt:			Datum:	02/2021
Obsah:			Formát:	A4
SITUACE OBJÍZDNÝCH TRAS			Měř.:	Číslo příl. výkresu:
			Kóty: m	C-4