
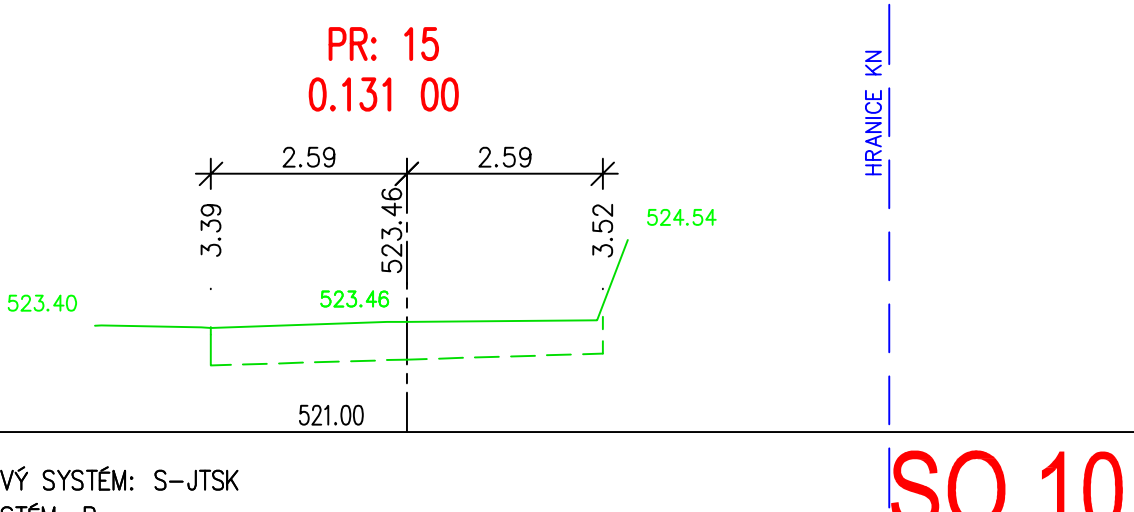
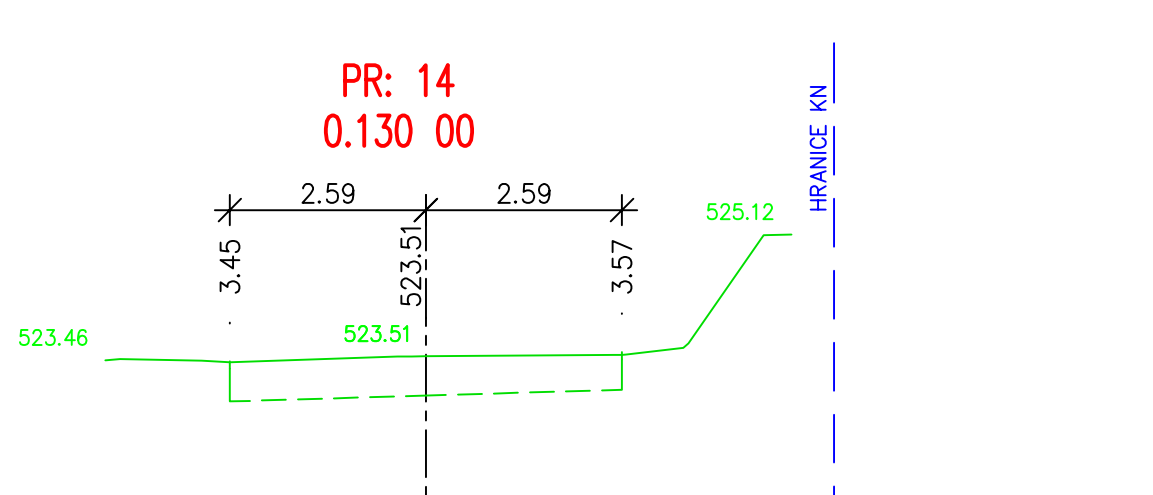
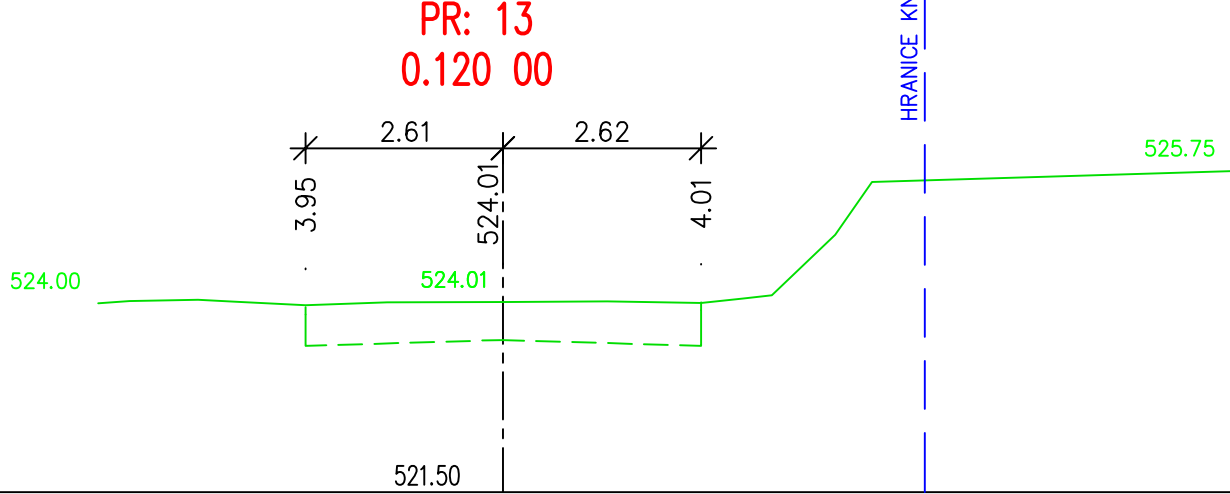
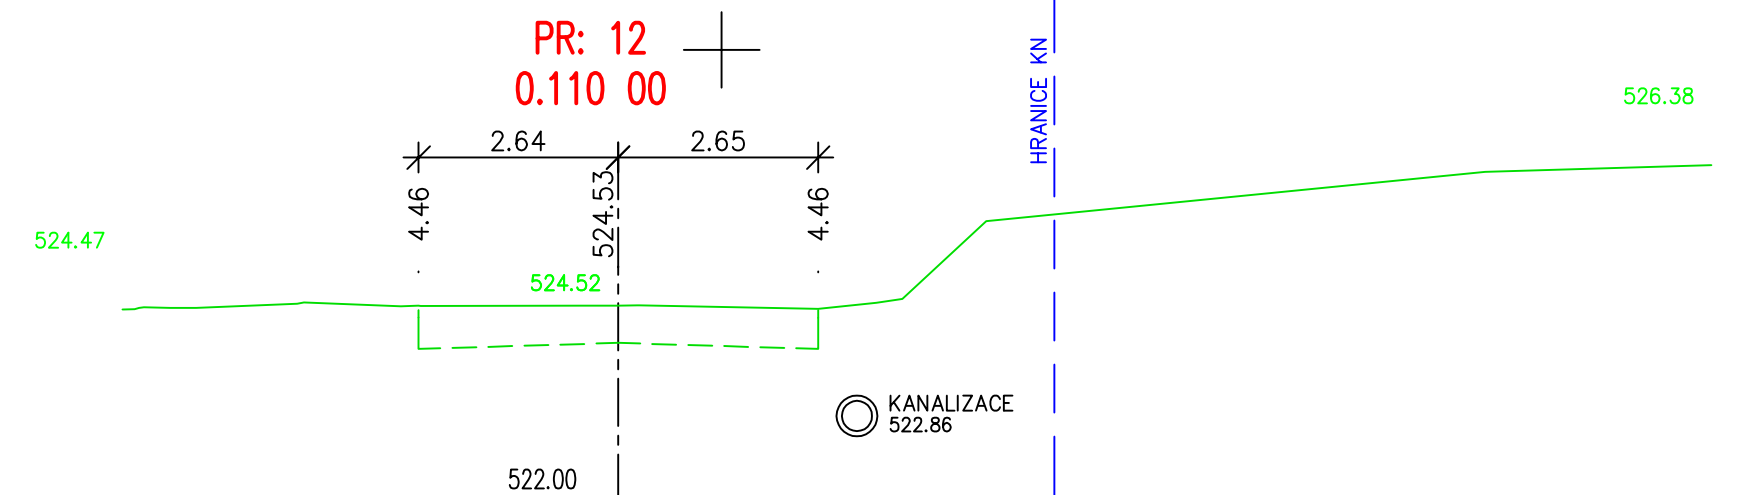
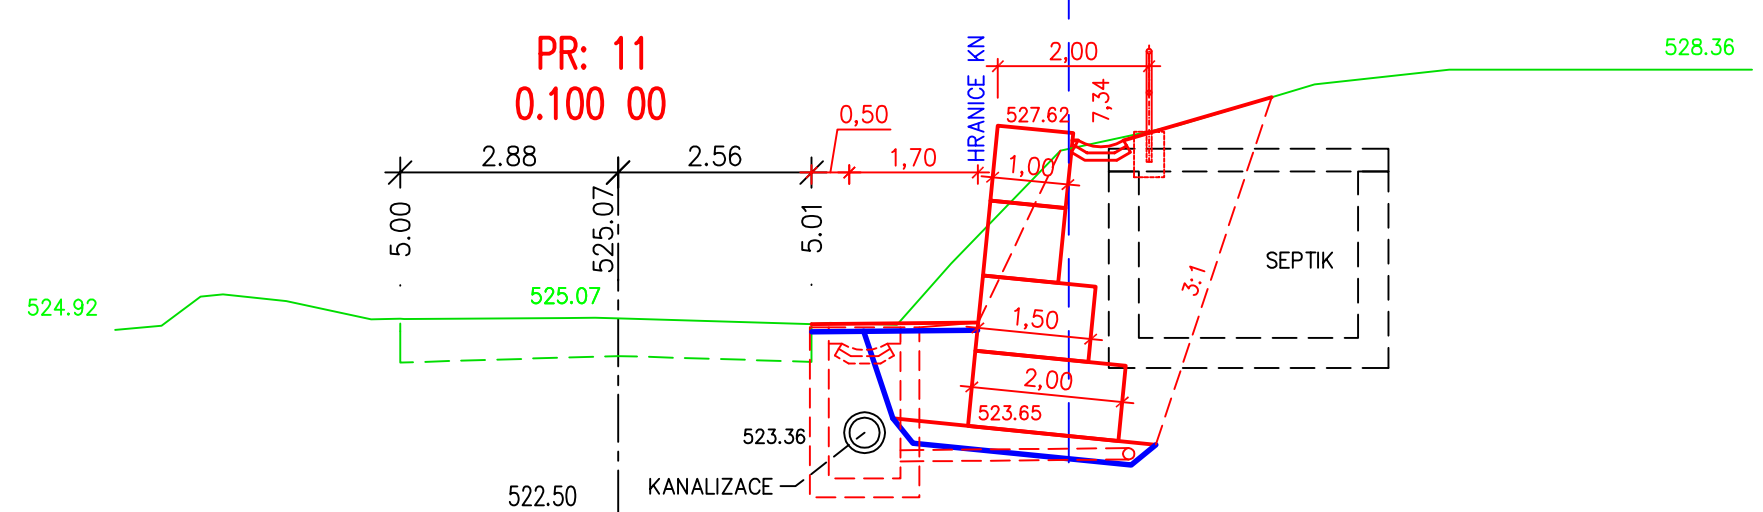
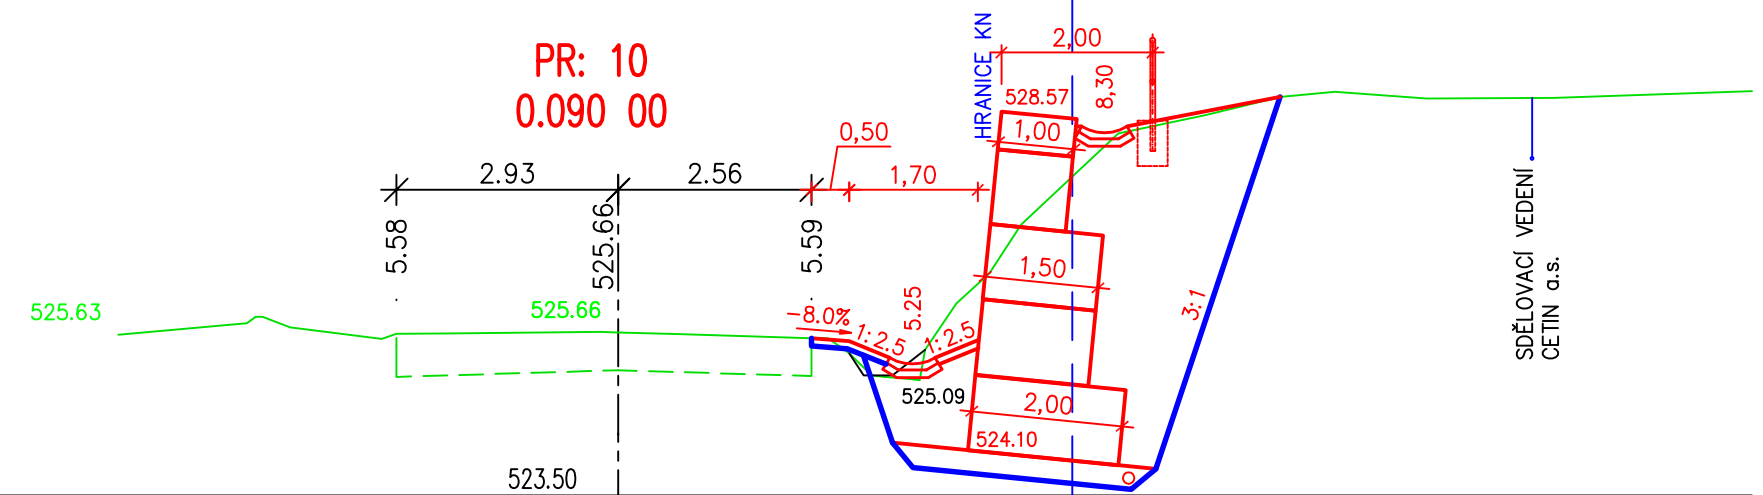
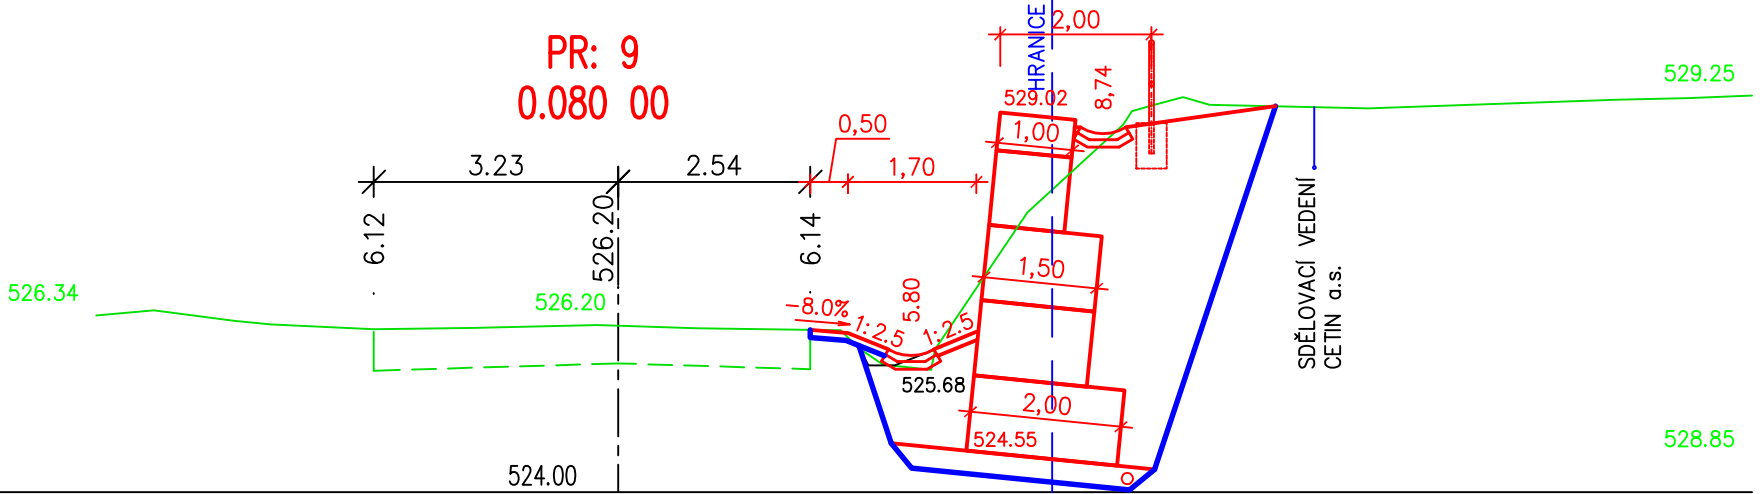
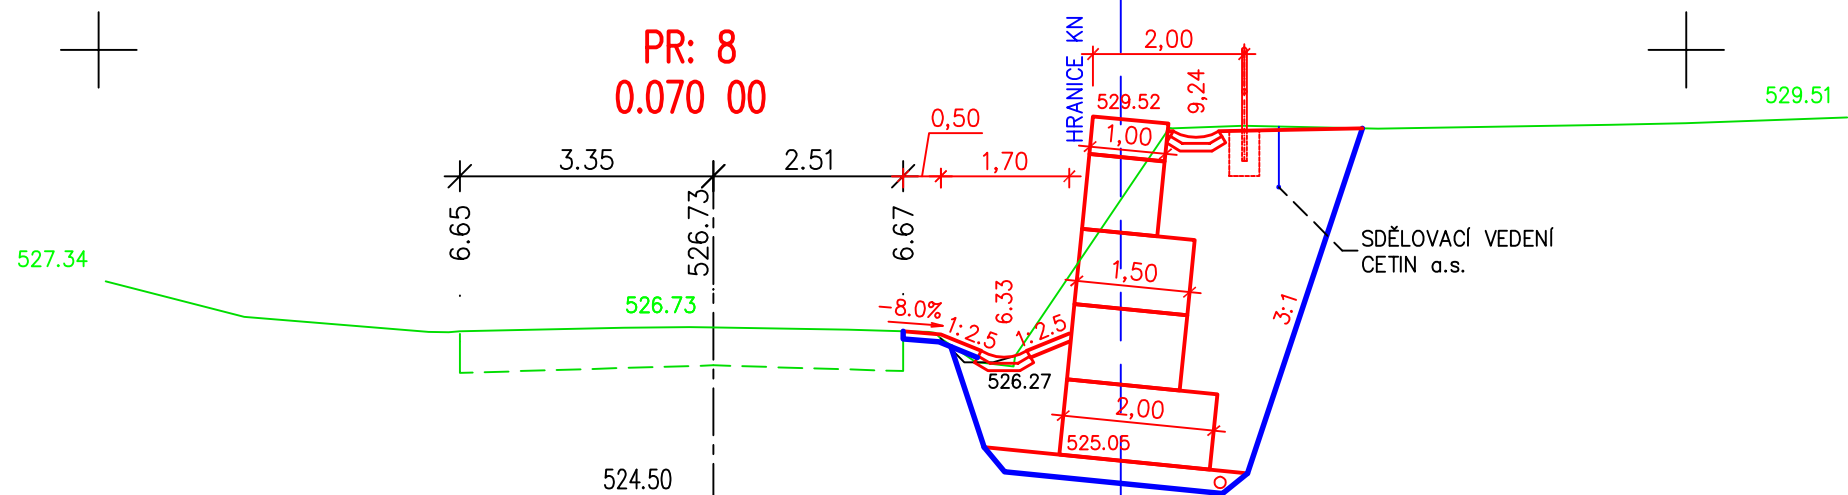
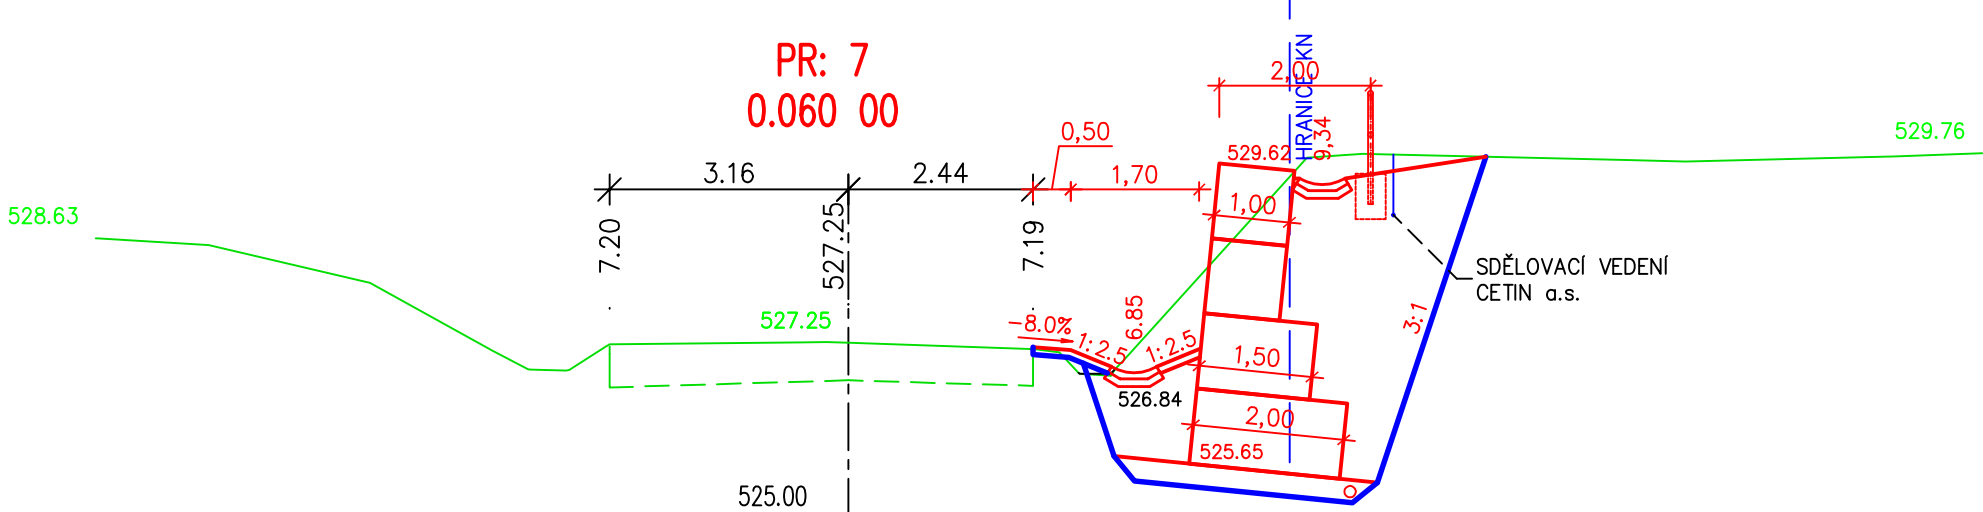
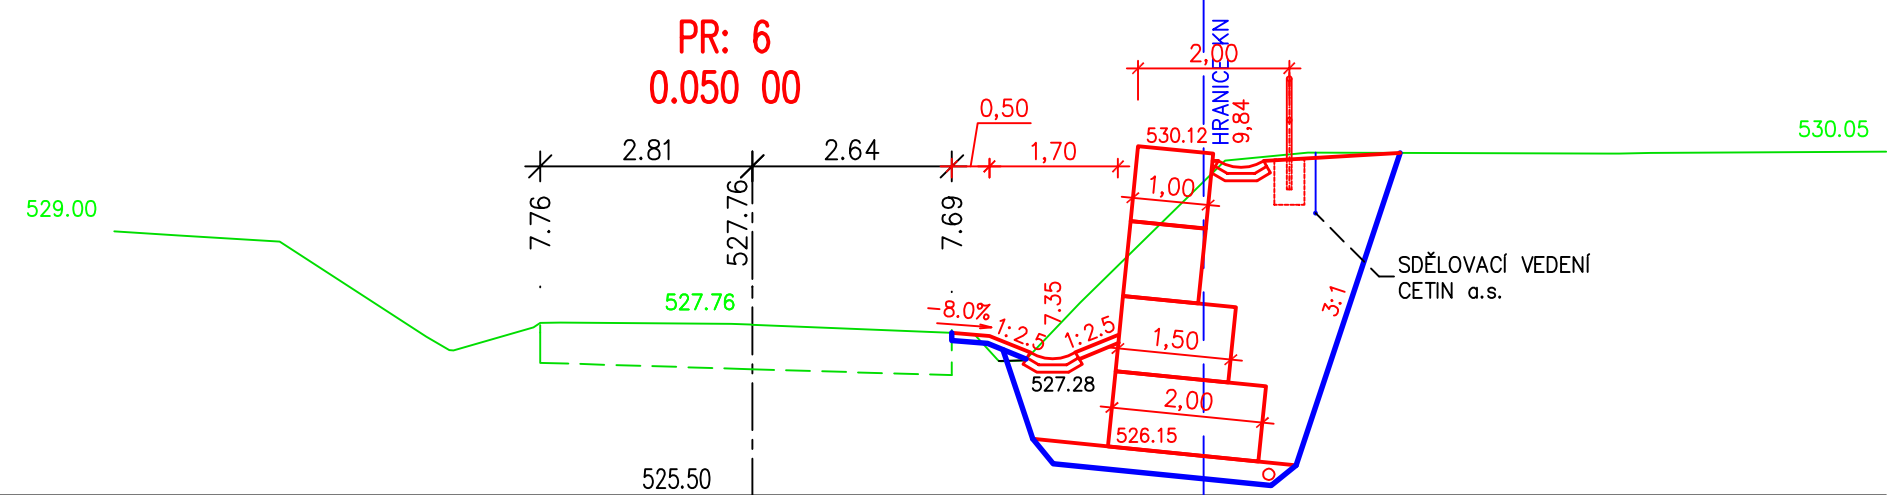
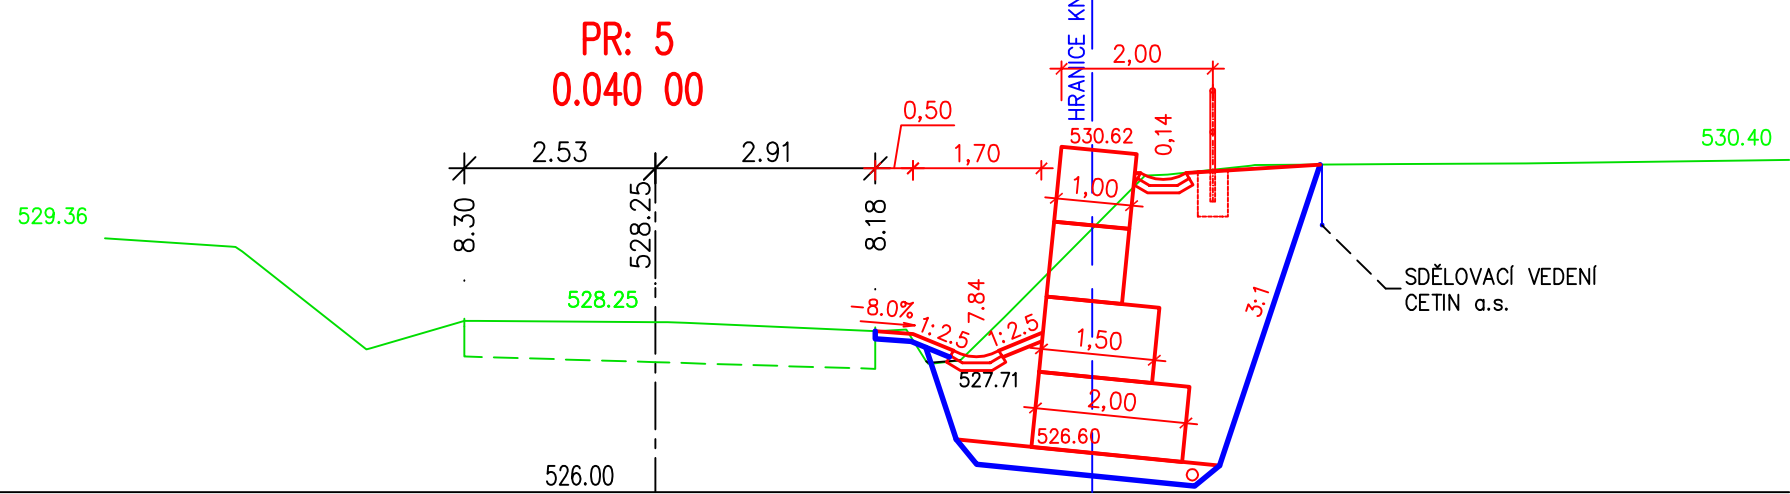
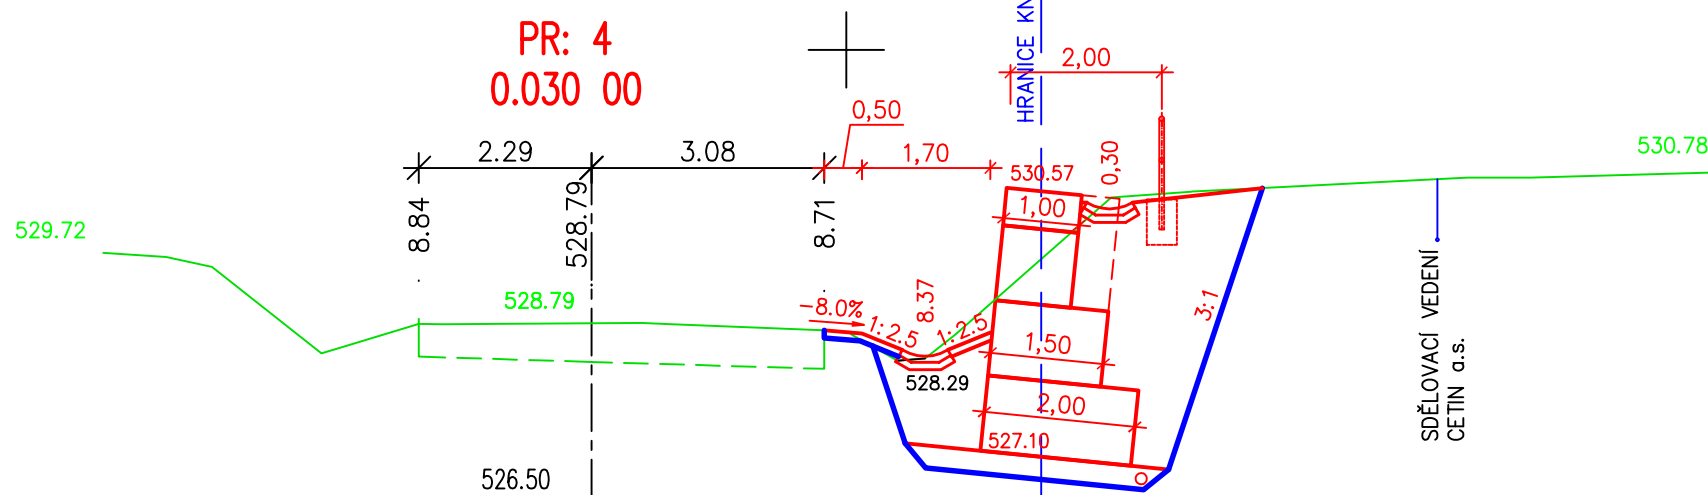
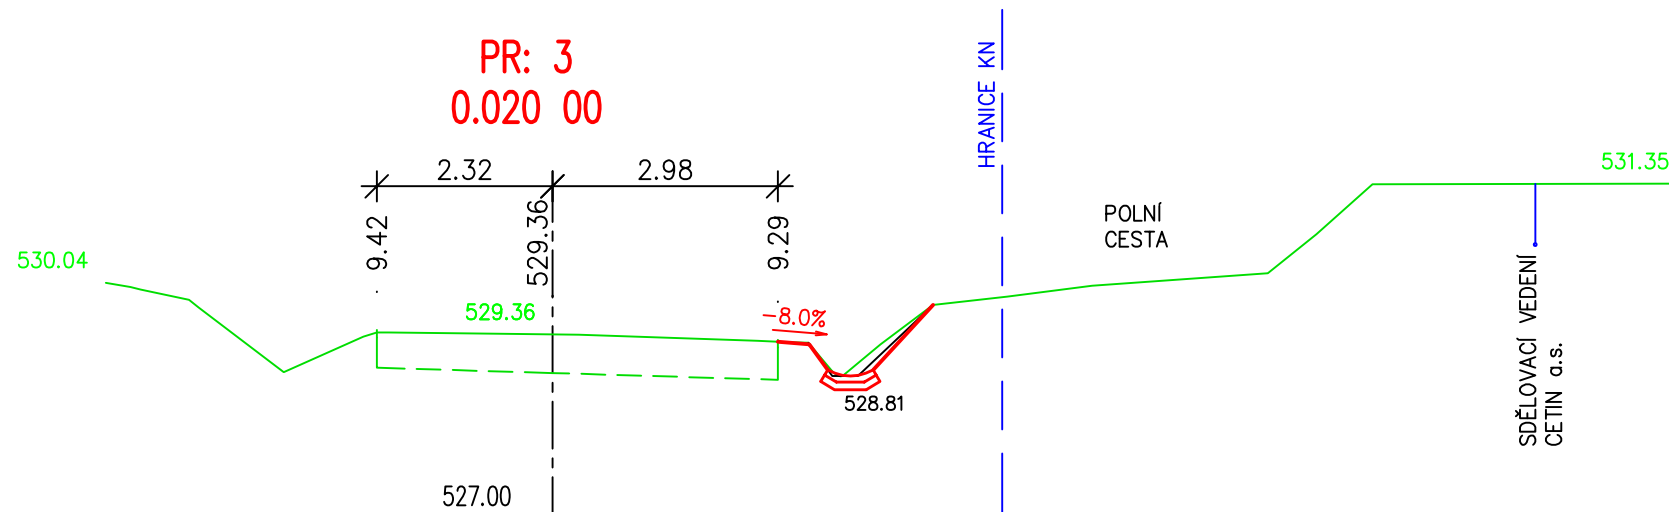
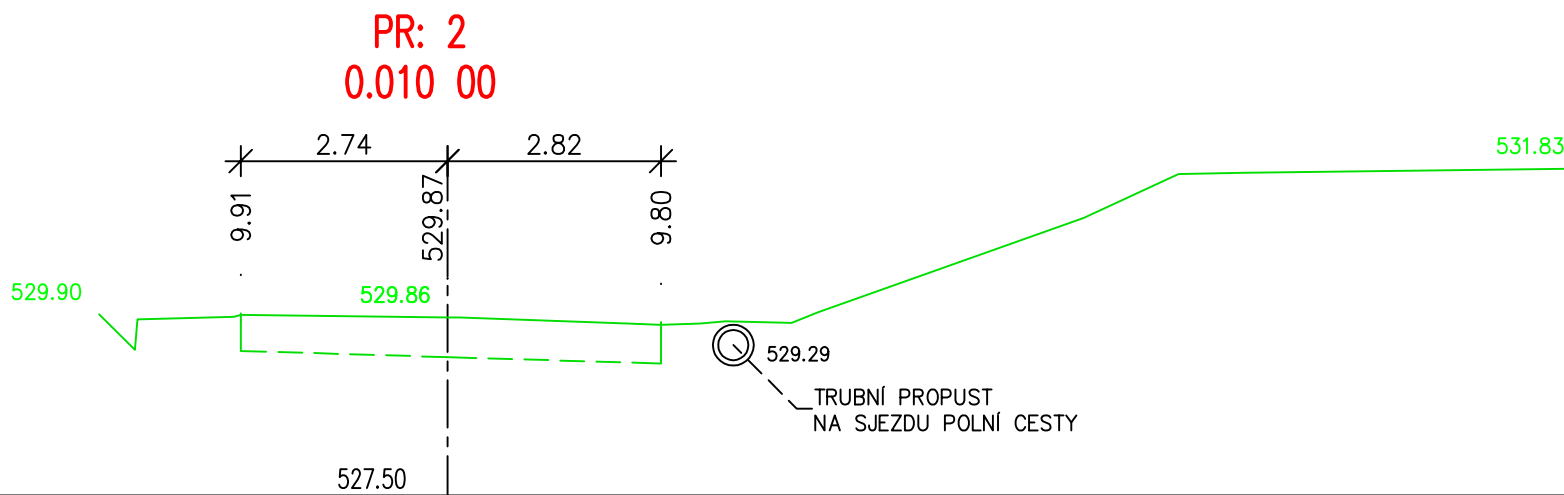


PŘÍČNÉ ŘEZY 1:100

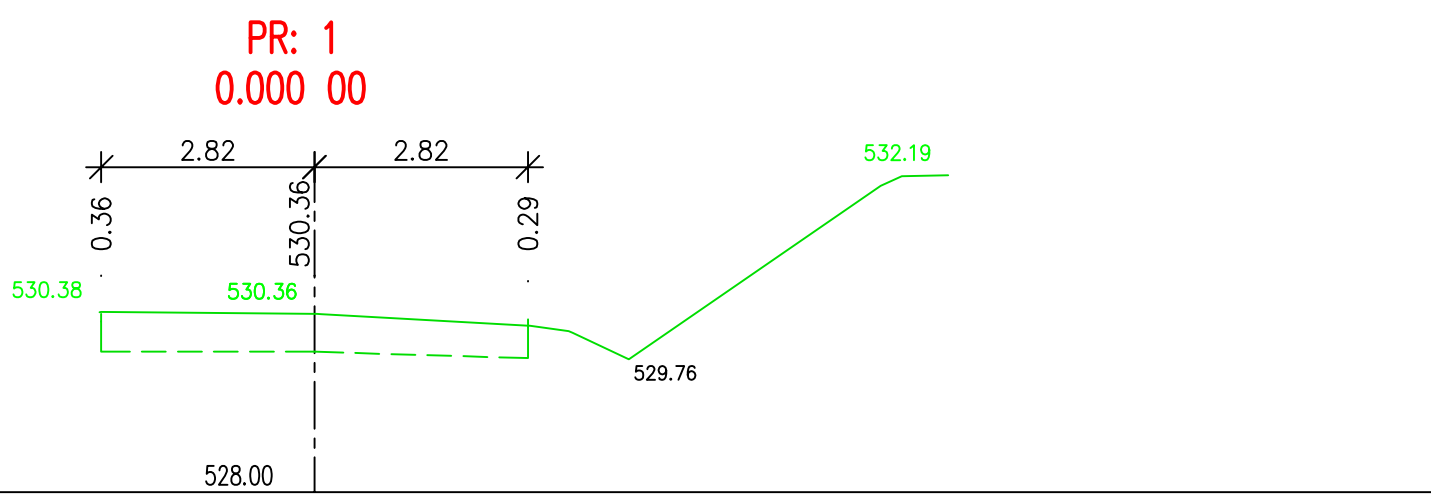

SOUŘADNICOVÝ SYSTÉM: S-JTSK
VÝŠKOVÝ SYSTÉM: BpV

SO 101

Kreslil:	Ing. Aleš SLOUP	Ing. Aleš SLOUP	Ing. Aleš SLOUP	Ing. Aleš SLOUP
Zpracoval:	Ing. Aleš SLOUP	Ing. Aleš SLOUP	Ing. Aleš SLOUP	Ing. Aleš SLOUP
Zodp. projektant:	Ing. Aleš SLOUP	Ing. Aleš SLOUP	Ing. Aleš SLOUP	Ing. Aleš SLOUP
Technická kontrola:	Ing. Bohuslav SHEJBAL	Ing. Bohuslav SHEJBAL	Ing. Bohuslav SHEJBAL	Ing. Bohuslav SHEJBAL
Hlavní projektant:	Ing. Bohuslav SHEJBAL	Ing. Bohuslav SHEJBAL	Ing. Bohuslav SHEJBAL	Ing. Bohuslav SHEJBAL
Kraj: VYSOČINA	Okres: ŽDÁR N. SÁZAVOU	Obec: BŘEŽI		
Investor: KRAJ VYSOČINA, ŽIŽKOVA 1882/57, 587 33 JIHLAVA				
Akce:	II/390 BŘEŽI – SANACE SVAHU			
Objekt: SO 101 SANACE SVAHU				
Období:				
PŘÍČNÉ ŘEZY				
Stupeň:	DUSP+PDPS			
Zak. č.:	4560-20-3			
Arch. č.:	3890			
Datum:	02/2021			
Formát:	6A4			
Měř.:	1:100			
Číslo příl. výkresu:	D-1.4			
Kóty: m				