





PŘÍKOPOVÁ VPUST M 1:25
KM 1,720

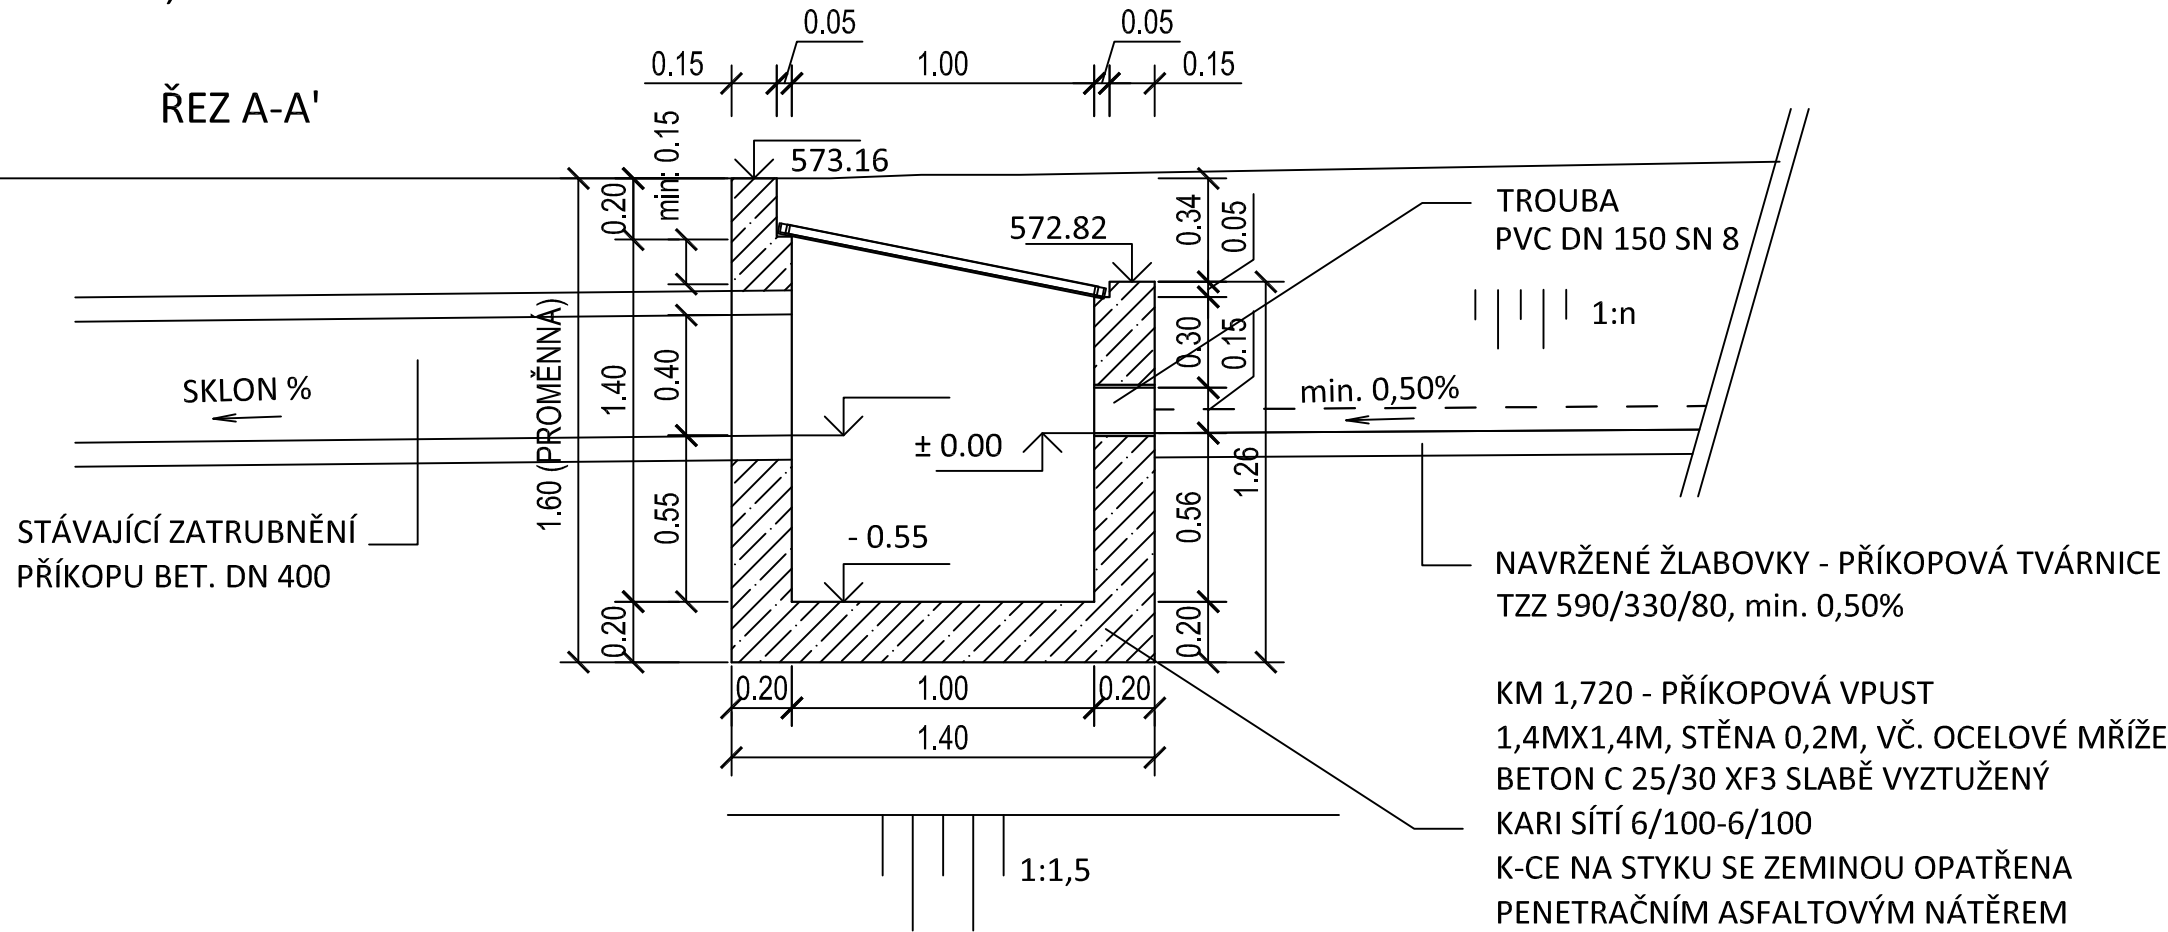



PŮDORYS

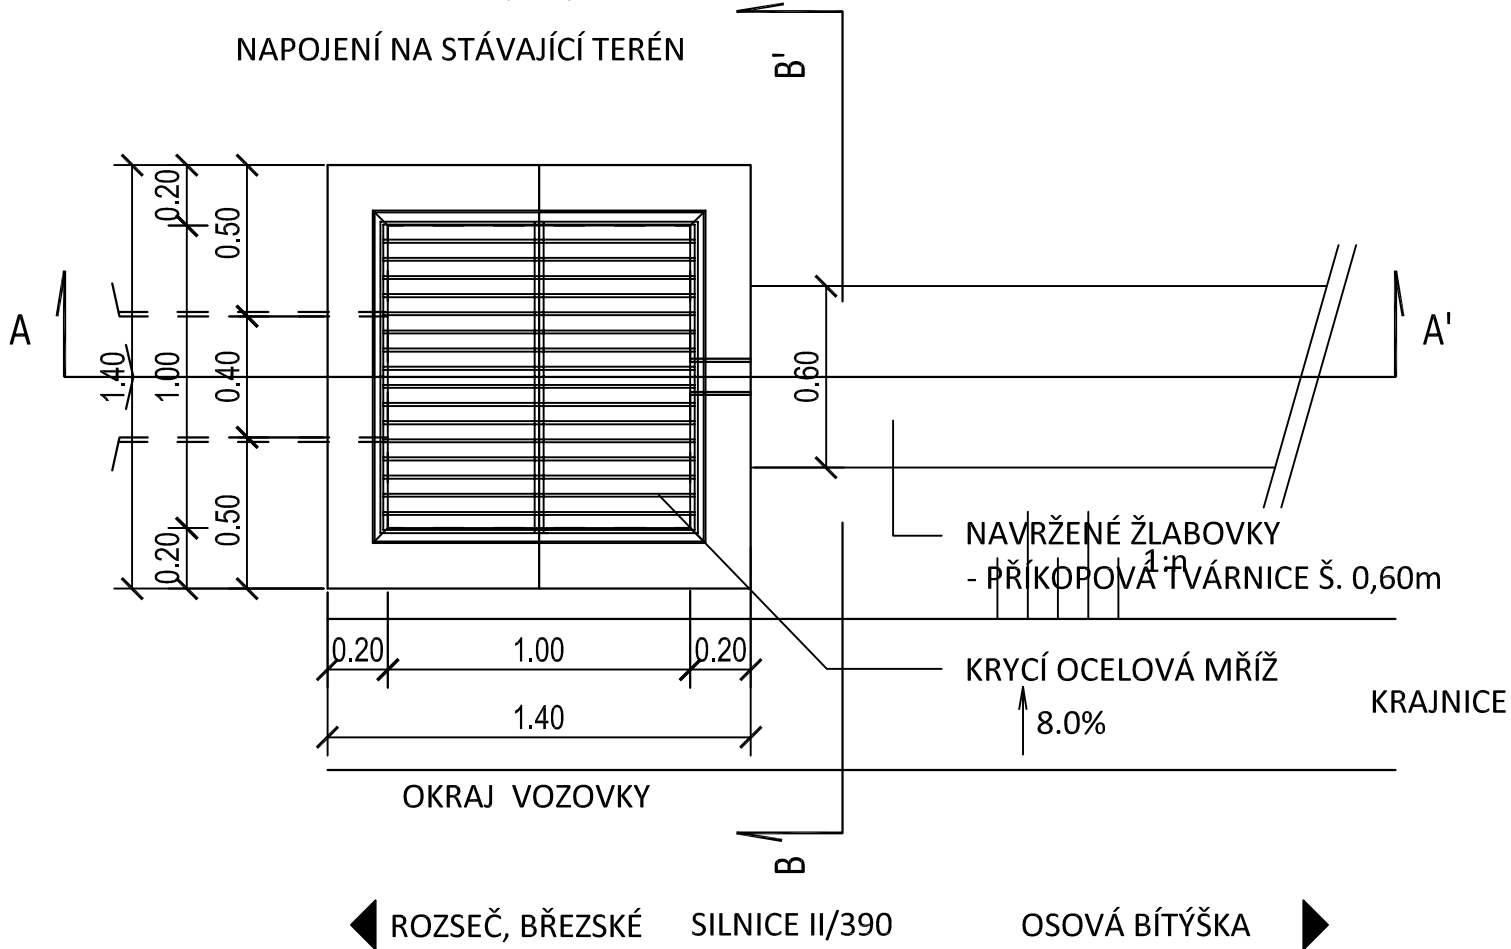

KRYCÍ OCELOVÁ MŘÍŽ:

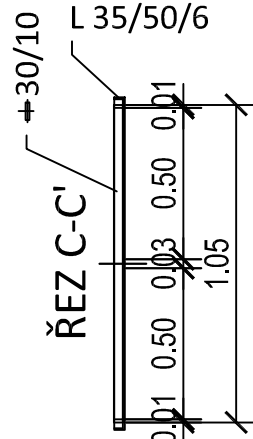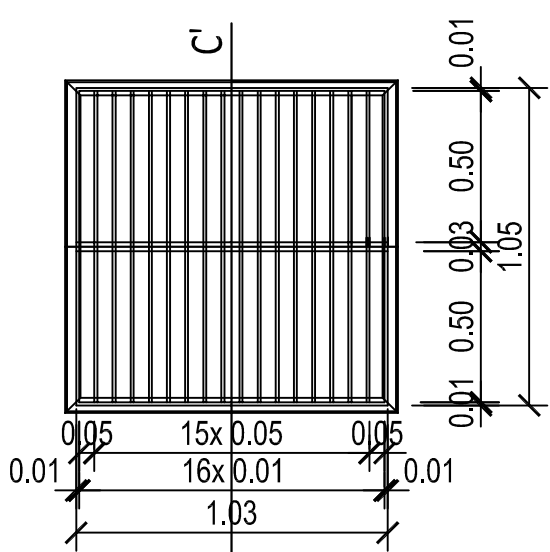

RÁM:

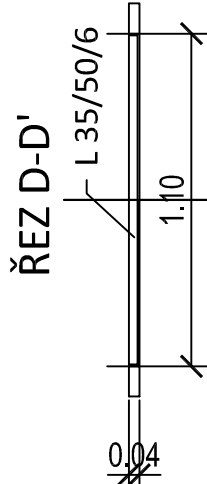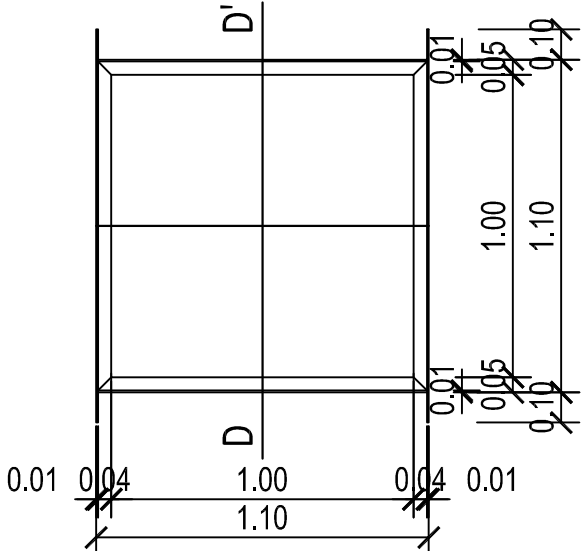

SOUŘADNICOVÝ SYSTÉM: S-JTSK
VÝŠKOVÝ SYSTÉM: Bpv

Kreslil:	Ing. Aleš SLOUP	<i>Jay Slr</i>	<div>OPTIMA spol. s r.o. PROJEKTOVÁ, INŽENÝRSKÁ A STAVEBNÍ ČINNOST Žižkova 738, 566 01 Vysoké Mýto tel.: 465 420 911 e-mail: info@optima-vm.cz</div>	
Zpracoval:	Ing. Aleš SLOUP	<i>Jay Slr</i>		
Zodp. projektant:	Ing. Aleš SLOUP	<i>Jay Slr</i>		
Technická kontrola:	Ing. Bohuslav SHEJBAL	<i>he</i>		
Hlavní projektant:	Ing. Bohuslav SHEJBAL	<i>he</i>		
Kraj: VYSOČINA	Okres: ŽDÁR NAD SÁZAVOU	Obec: BŘEZÍ		
Investor: KRAJ VYSOČINA, ŽIŽKOVA 1882/57, 587 33 JIHLAVA			Stupeň:	DUSP+PDPS
Akce:			Zak. č.:	4560-20-3
II/390 BŘEZÍ – SANACE SVAHU			Arch. č.:	3890
			Datum:	02/2021
Objekt: SO 101 SANACE SVAHU			Formát:	3A4
Obsah:			Měř.:	Číslo příl. výkresu:
VÝKRES PŘÍKOPOVÉ VPUSTI			1:25	D-1.7
			Kóty: m	

SO 101