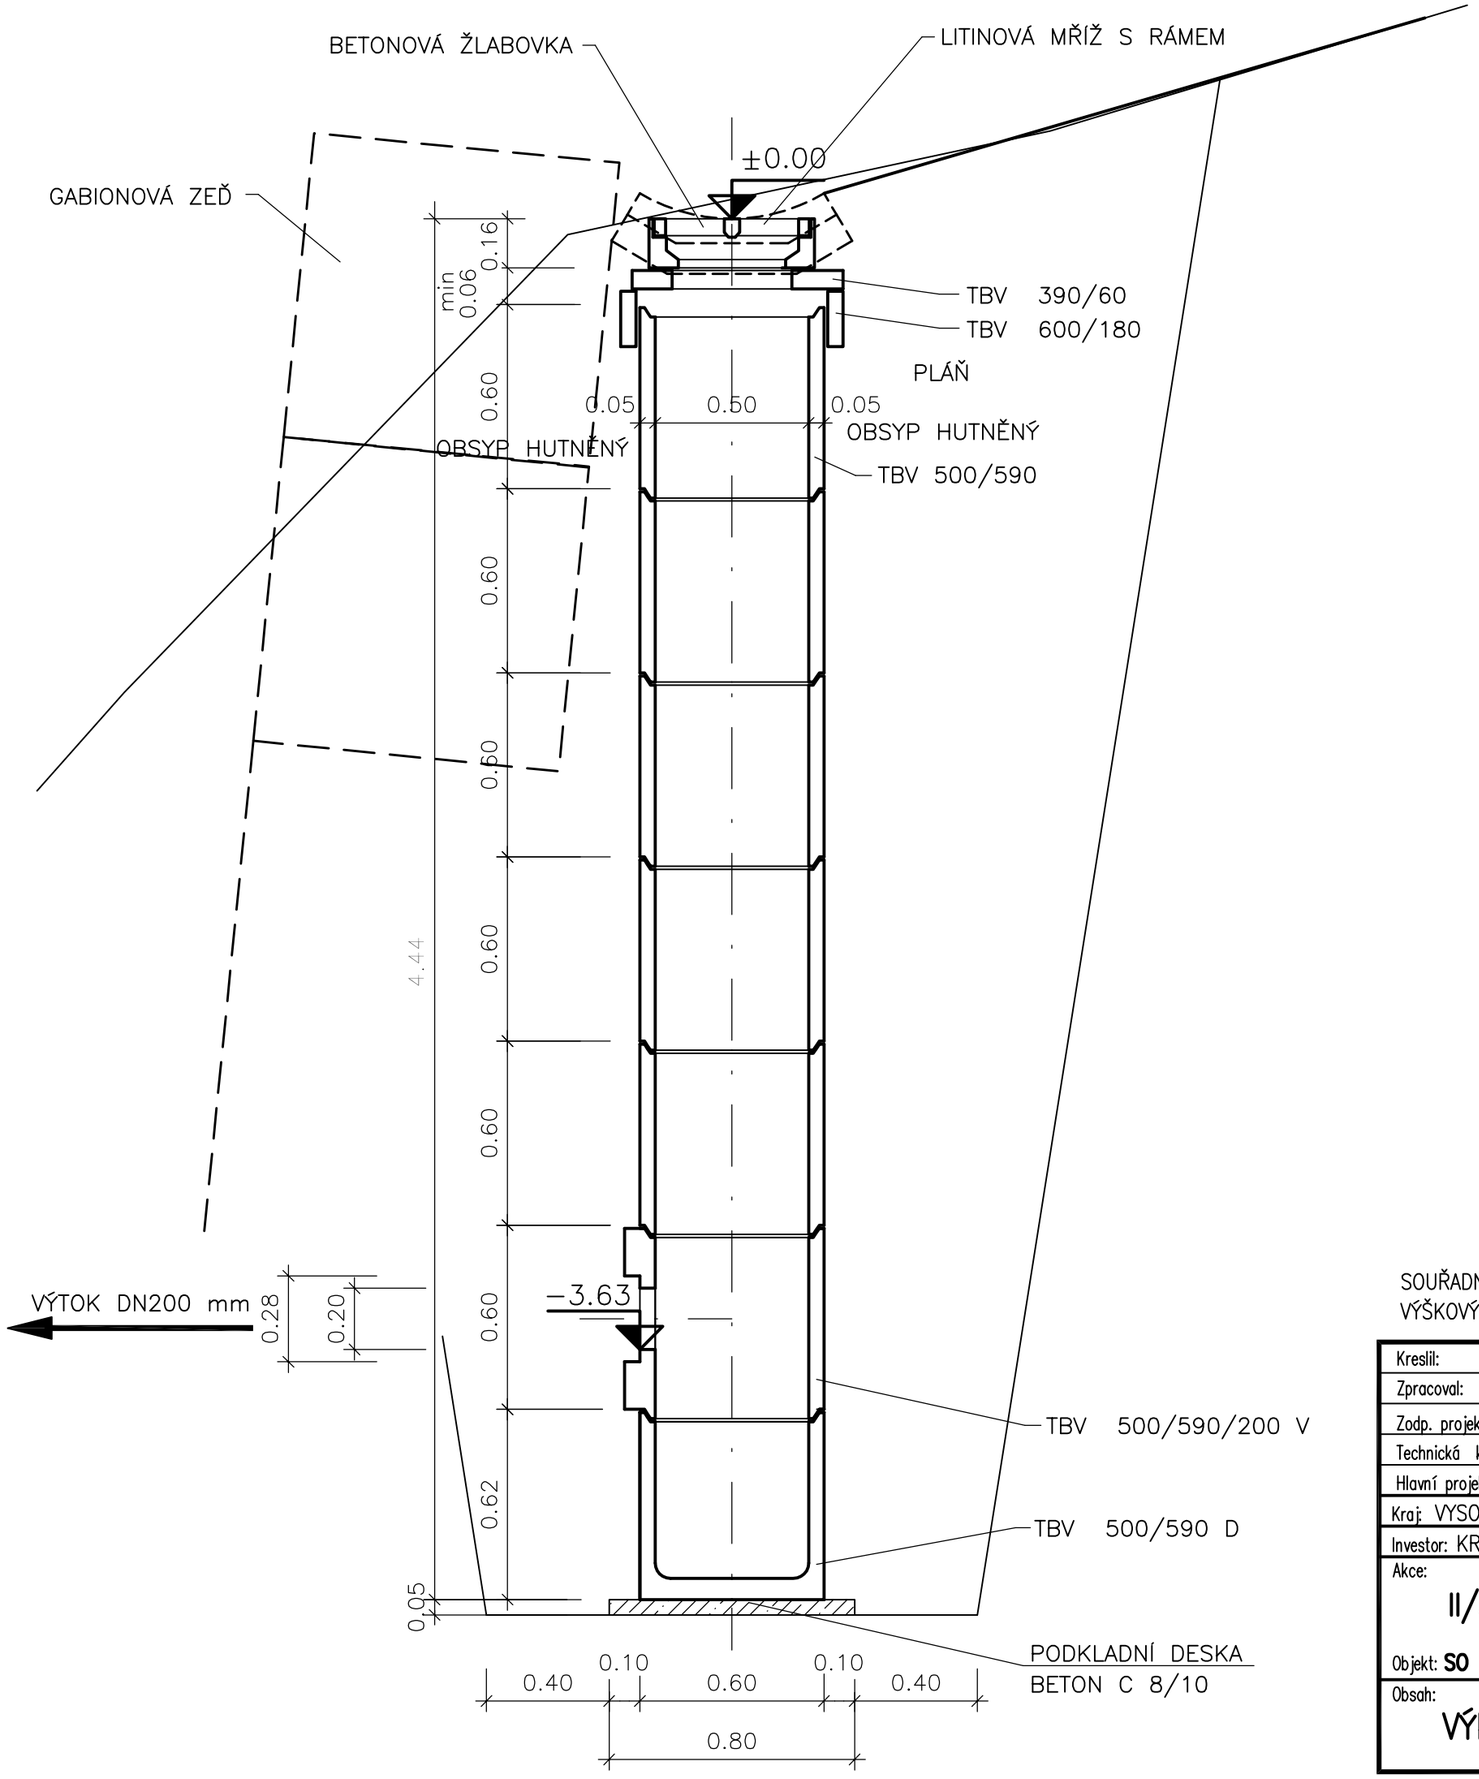

VÝKRES ULIČNÍ VPUSTI 1:20

ULIČNÍ VPUST VOZOVKOVÁ PREFABRIKOVANÁ

PŘÍČNÝ ŘEZ 1:20

HL. H=3,63 m

SOUŘADNICOVÝ SYSTÉM: S-JTSK
VÝŠKOVÝ SYSTÉM: Bpv

SO 101

Kreslil:	Ing. Aleš SLOUP	
Zpracoval:	Ing. Aleš SLOUP	
Zodp. projektant:	Ing. Aleš SLOUP	
Technická kontrola:	Ing. Bohuslav SHEJBAL	
Hlavní projektant:	Ing. Bohuslav SHEJBAL	
Kraj: VYSOČINA	Okres: ŽĎÁR N. SÁZAVOU	Obec: BŘEZÍ

OPTIMA spol. s r.o.
PROJEKTOVÁ, INŽENÝRSKÁ A STAVEBNÍ ČINNOST
Žižkova 738, 566 01 Vysoké Mýto
tel.: 465 420 911
e-mail: info@optima-vm.cz

Investor: KRAJ VYSOČINA, ŽIŽKOVA 1882/57, 587 33 JIHLAVA

Akce: II/390 BŘEZÍ – SANACE SVAHU

Objekt: **SO 101 SANACE SVAHU**

Obsah: VÝKRES ULIČNÍ VPUSTI

Stupeň:	DUSP+PDPS
Zak. č.:	4560-20-3
Arch. č.:	3890
Datum:	02/2021
Formát:	2A4
Měř.: 1:20 Kóty: m	Číslo příl. výkresu: D-1.8