

KRAJ:

KATASTRÁLNÍ ÚZEMÍ:

DRUH POVRCHU ÚZEMÍ:

Podélný profil: SILNICE M 1:500/50

Rozsah: km 0,00000 - km 0,13100

SKLONOVÉ POMĚRY:

NIVELETA:
TERÉN:


KÓTY NIVELETY:

KÓTY TERÉNU:

SROVNÁVACÍ ROVINA:
STANIČENÍ:

SMĚROVÉ POMĚRY:

VZDÁLENOST PŘ. ŘEZŮ:

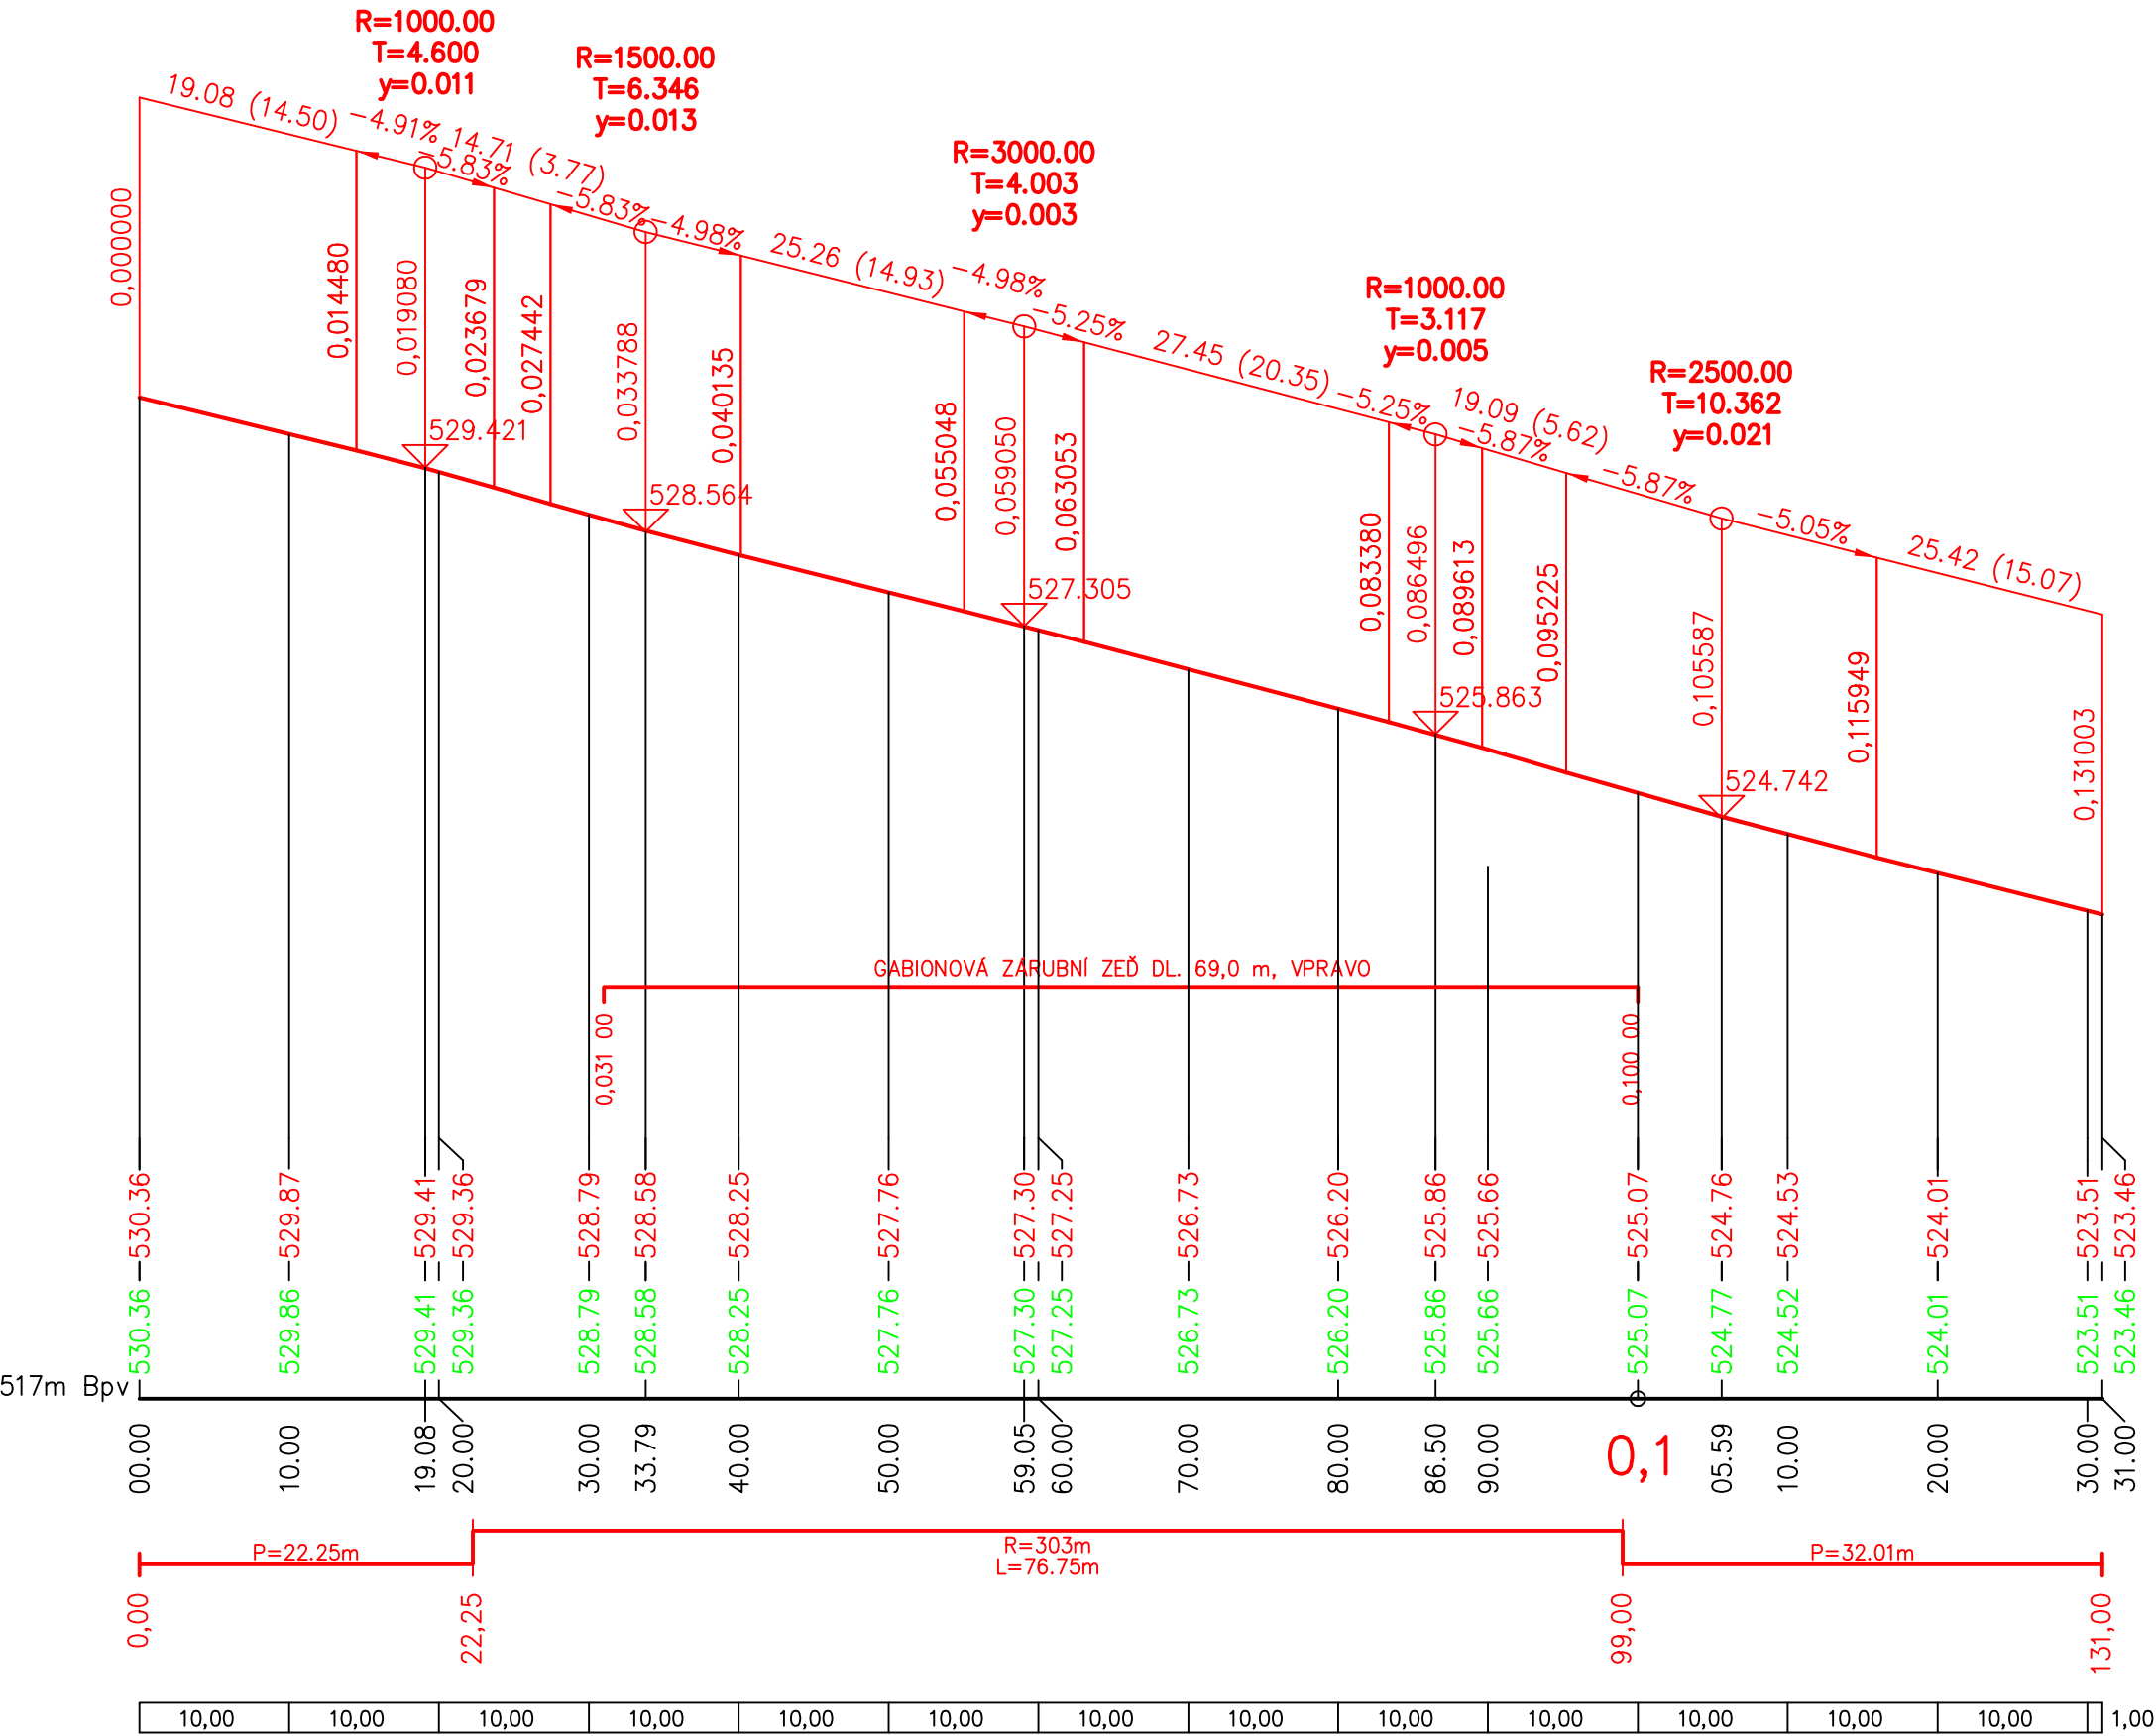

SOUŘADNICOVÝ SYSTÉM: S-JTSK
VÝŠKOVÝ SYSTÉM: BpV

Kreslil:	Ing. Aleš SLOUP	<i>J. Slop</i>	<div><div>OPTIMA</div><div>spol. s r.o.</div><div>PROJEKTOVÁ, INŽENÝRSKÁ A STAVEBNÍ ČINNOST</div><div>Žižkova 738, 566 01 Vysoké Mýto</div><div>tel.: 465 420 911</div><div>e-mail: info@optima-vm.cz</div></div>	
Zpracoval:	Ing. Aleš SLOUP	<i>J. Slop</i>		
Zodp. projektant:	Ing. Aleš SLOUP	<i>J. Slop</i>		
Technická kontrola:	Ing. Bohuslav SHEJBAL	<i>She</i>		
Hlavní projektant:	Ing. Bohuslav SHEJBAL	<i>She</i>		
Kraj: VYSOČINA	Okres: ŽDĚAR N. SÁZAVOU	Obec: BŘEZÍ		
Investor: KRAJ VYSOČINA, ŽIŽKOVA 1882/57, 587 33 JIHLAVA			Stupeň:	DUSP+PDPS
Akce: II/390 BŘEZÍ – SANACE SVAHU			Zak. č.:	4560–20–3
			Arch. č.:	3890
			Datum:	02/2021
Objekt: SO 101 SANACE SVAHU			Formát:	A4
Obsah: PODÉLNÝ PROFIL			Měř.:	Číslo příl. výkresu:
			1:500/50	D–1.3
			Kóty: m	