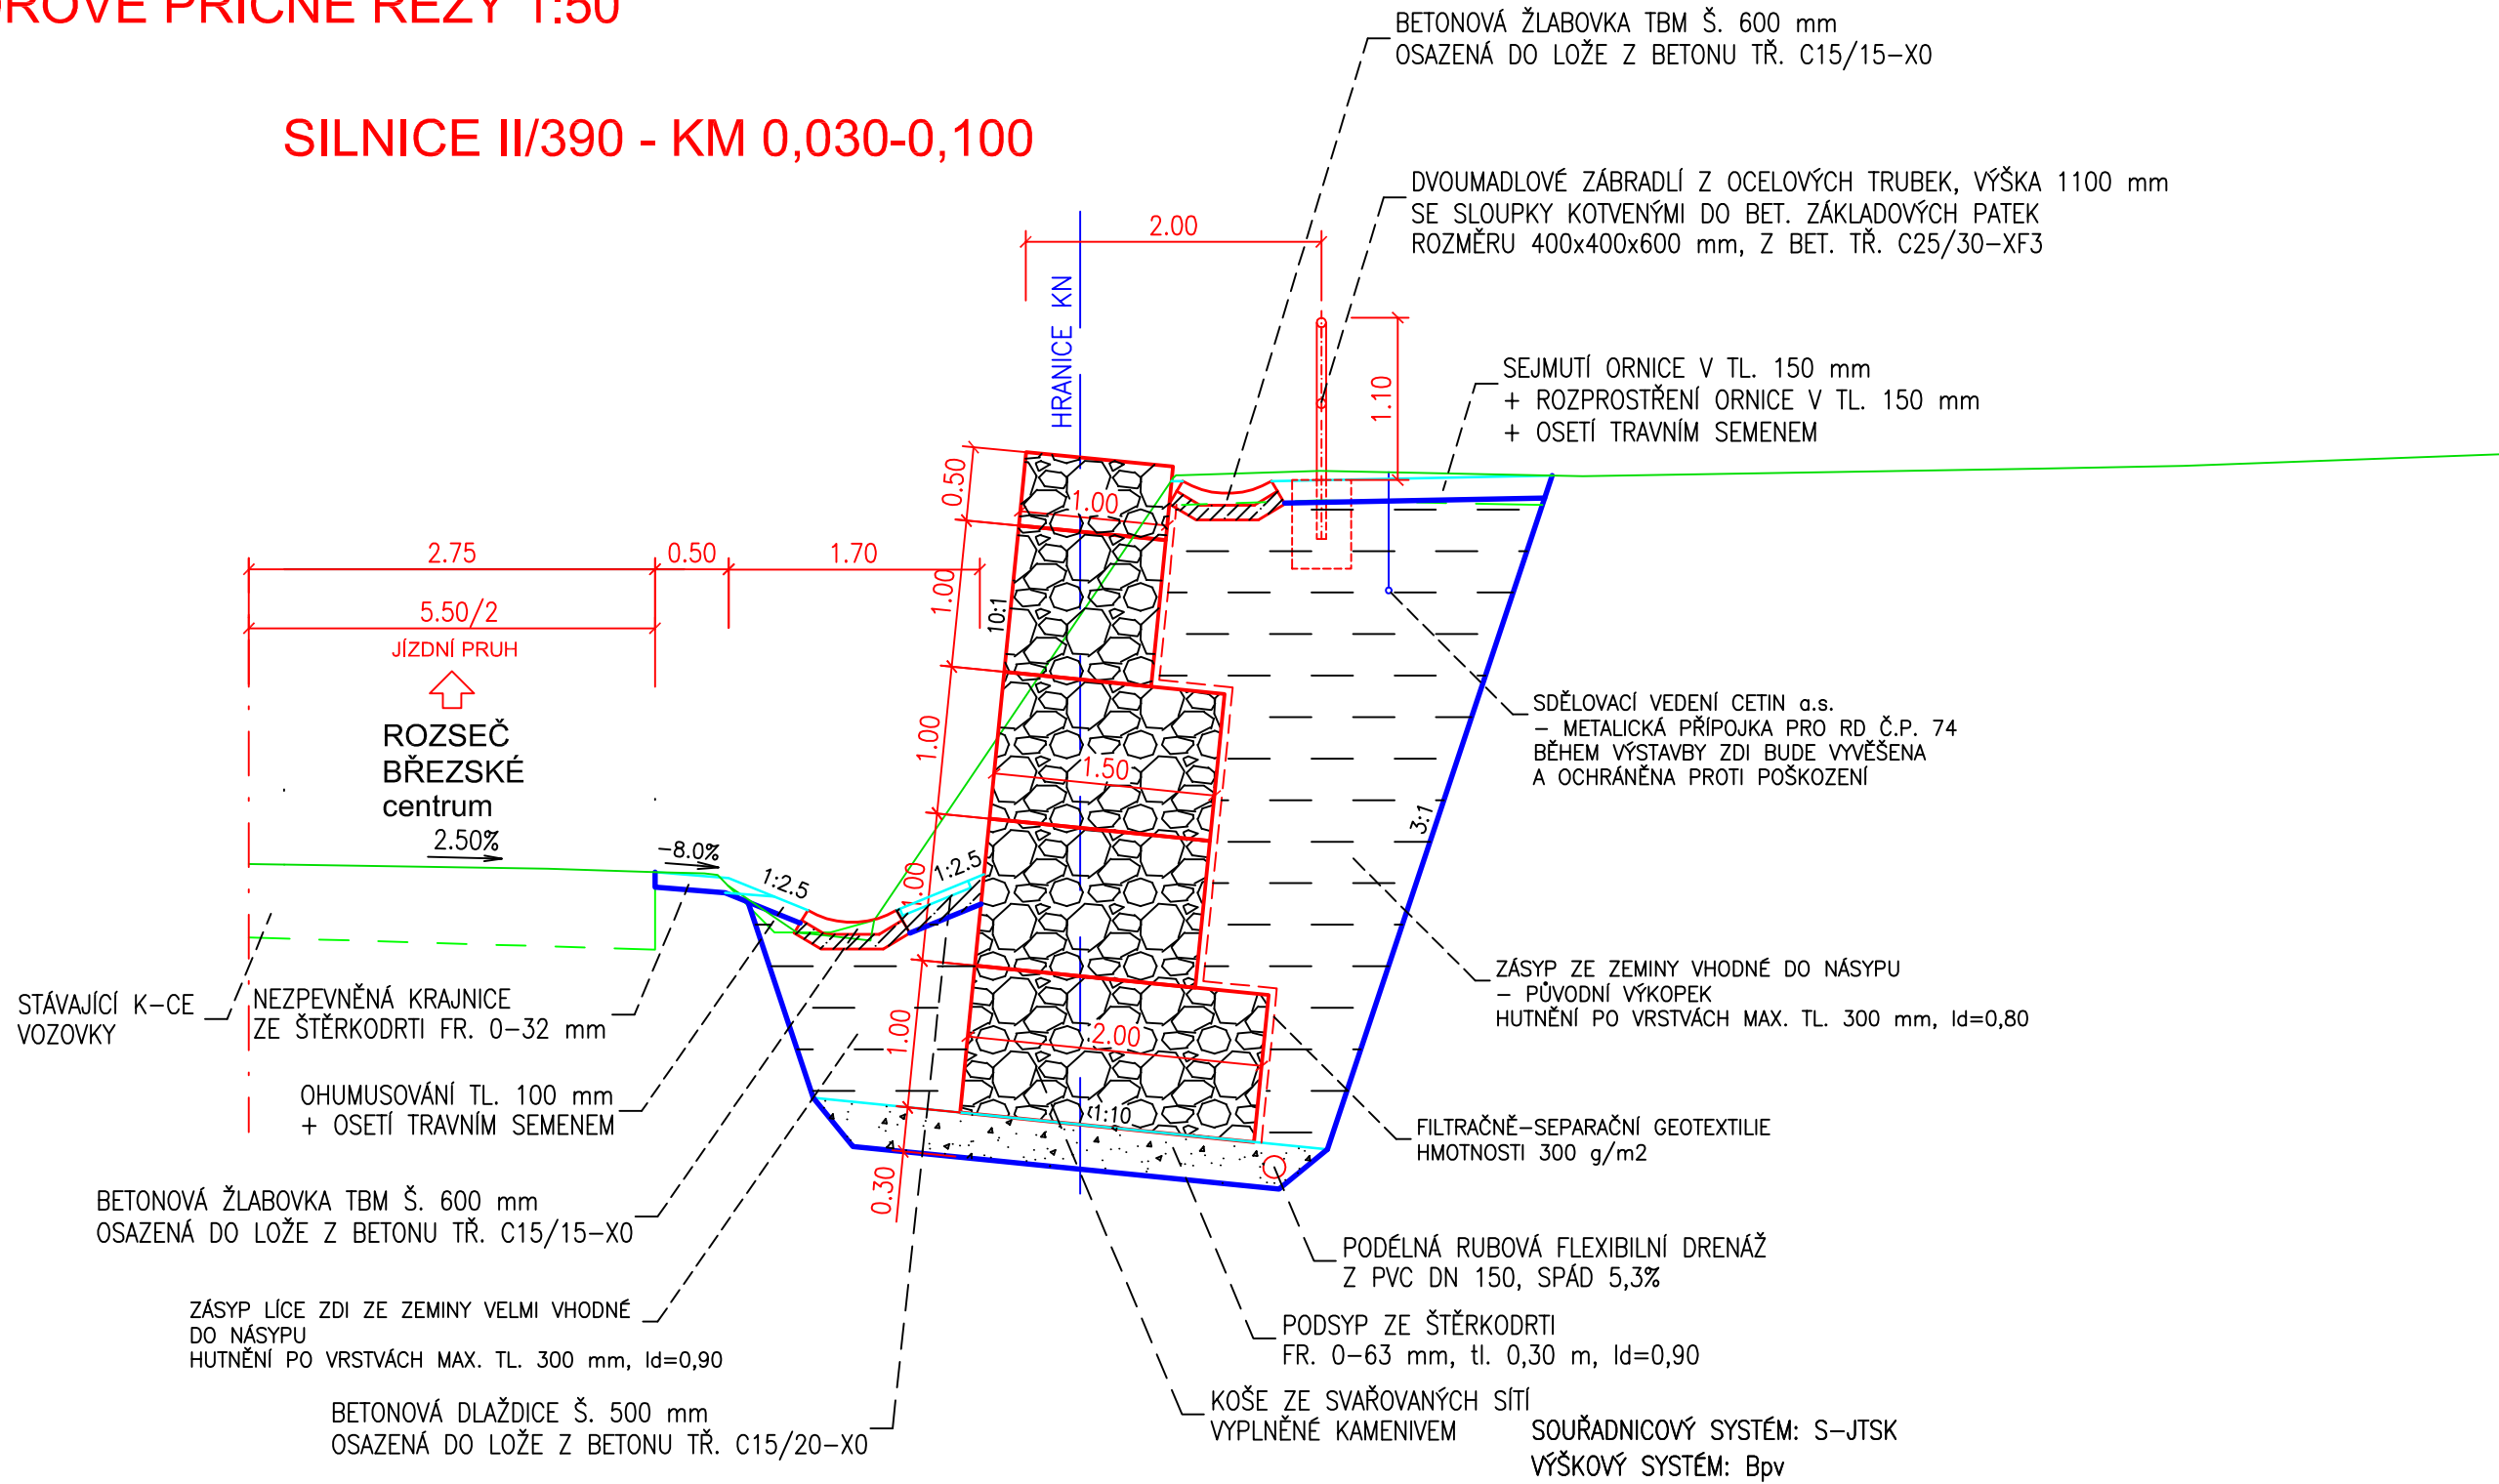
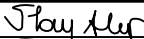

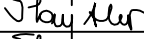
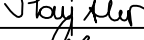
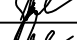
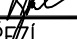


VZOROVÉ PŘÍČNÉ ŘEZY 1:50

SILNICE II/390 - KM 0,030-0,100



SO 101

Kreslil:	Ing. Aleš SLOUP		<div><p>spol. s r.o.</p><p>PROJEKTOVÁ, INŽENÝRSKÁ A STAVEBNÍ ČINNOST</p><p>Žižkova 738, 566 01 Vysoké Mýto</p><p>tel.: 465 420 911</p><p>e-mail: info@optima-vm.cz</p></div>	
Zpracoval:	Ing. Aleš SLOUP			
Zodp. projektant:	Ing. Aleš SLOUP			
Technická kontrola:	Ing. Bohuslav SHEJBAL			
Hlavní projektant:	Ing. Bohuslav SHEJBAL			
Kraj: VYSOČINA	Okres: ŽDĚR N. SÁZAVOU	Obec: BŘEZÍ		
Investor: KRAJ VYSOČINA, ŽIŽKOVA 1882/57, 587 33 JIHLAVA			Stupeň:	DUSP+PDPS
Akce: II/390 BŘEZÍ – SANACE SVAHU			Zak. č.:	4560–20–3
			Arch. č.:	3890
			Datum:	02/2021
			Formát:	2A4
Objekt: SO 101 SANACE SVAHU			Měř.:	Číslo příl. výkresu:
Obsah: VZOROVÉ PŘÍČNÉ ŘEZY			1:50	D–1.5
			Kóty: m	