


II/150 HAVLÍČKŮV BROD, ULICE ŽIŽKOVA

- km 88,778 – 89,038
- SO 101
- intravilán Havlíčkova Brodu
- mezi okružními křižovatkami km 88,950

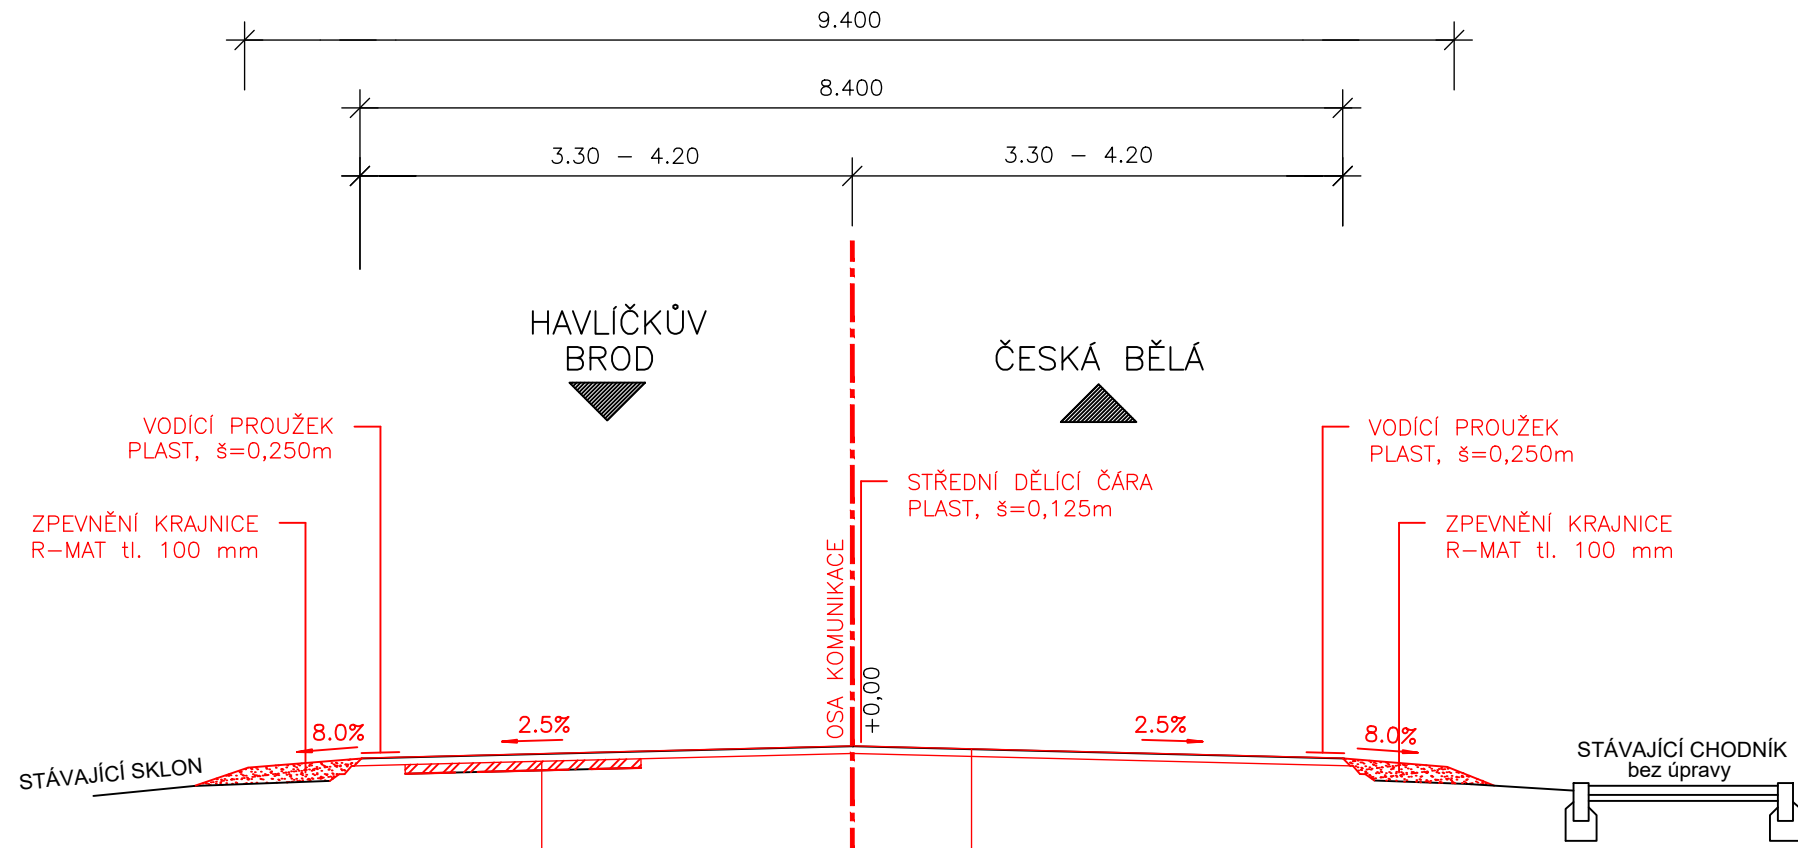

SO 101

NÁVRH KONSTRUKCE VOZOVKY

FRÉZOVÁNÍ VOZOVKY
ASFALTOVÝ BETON PRO OBRUSNÉ VRSTVY
SPOJOVACÍ POSTŘÍK ASF.EMULZE
ZAMETENÍ VOZOVKY

ACO 11+
PS,E

tl. 50 mm
50 mm
0,50 kg/m² (ČSN 73 6129)

SO 101

NÁVRH KONSTRUKCE VOZOVKY

LOKÁLNÍ VÝSPRAVY – předpoklad 40% plochy

FRÉZOVÁNÍ VOZOVKY
ASFALTOVÝ BETON PRO LOŽNÍ VRSTVY
SPOJOVACÍ POSTŘÍK ASF.EMULZE
DVOUOSÁ VÝZTUŽNÁ GEOMŘÍŽ 50/50 kN/m
SPOJOVACÍ POSTŘÍK ASF.EMULZE


ACL 16+
PS,E

tl. 60 mm
60 mm
0,50 kg/m²
š. 1,5 m
0,50 kg/m² (ČSN 73 6129)

ROZSAH VÝSPRAV BUDE PROVEDEN PO ODKRYTÍ A ODSOUHLASEN TDI

II/150 HAVLÍČKŮV BROD, ULICE ŽIŽKOVA

- km 88,778 – 89,038
- SO 101
- intravilán Havlíčkova Brodu
- mezi zastávkami autobusu

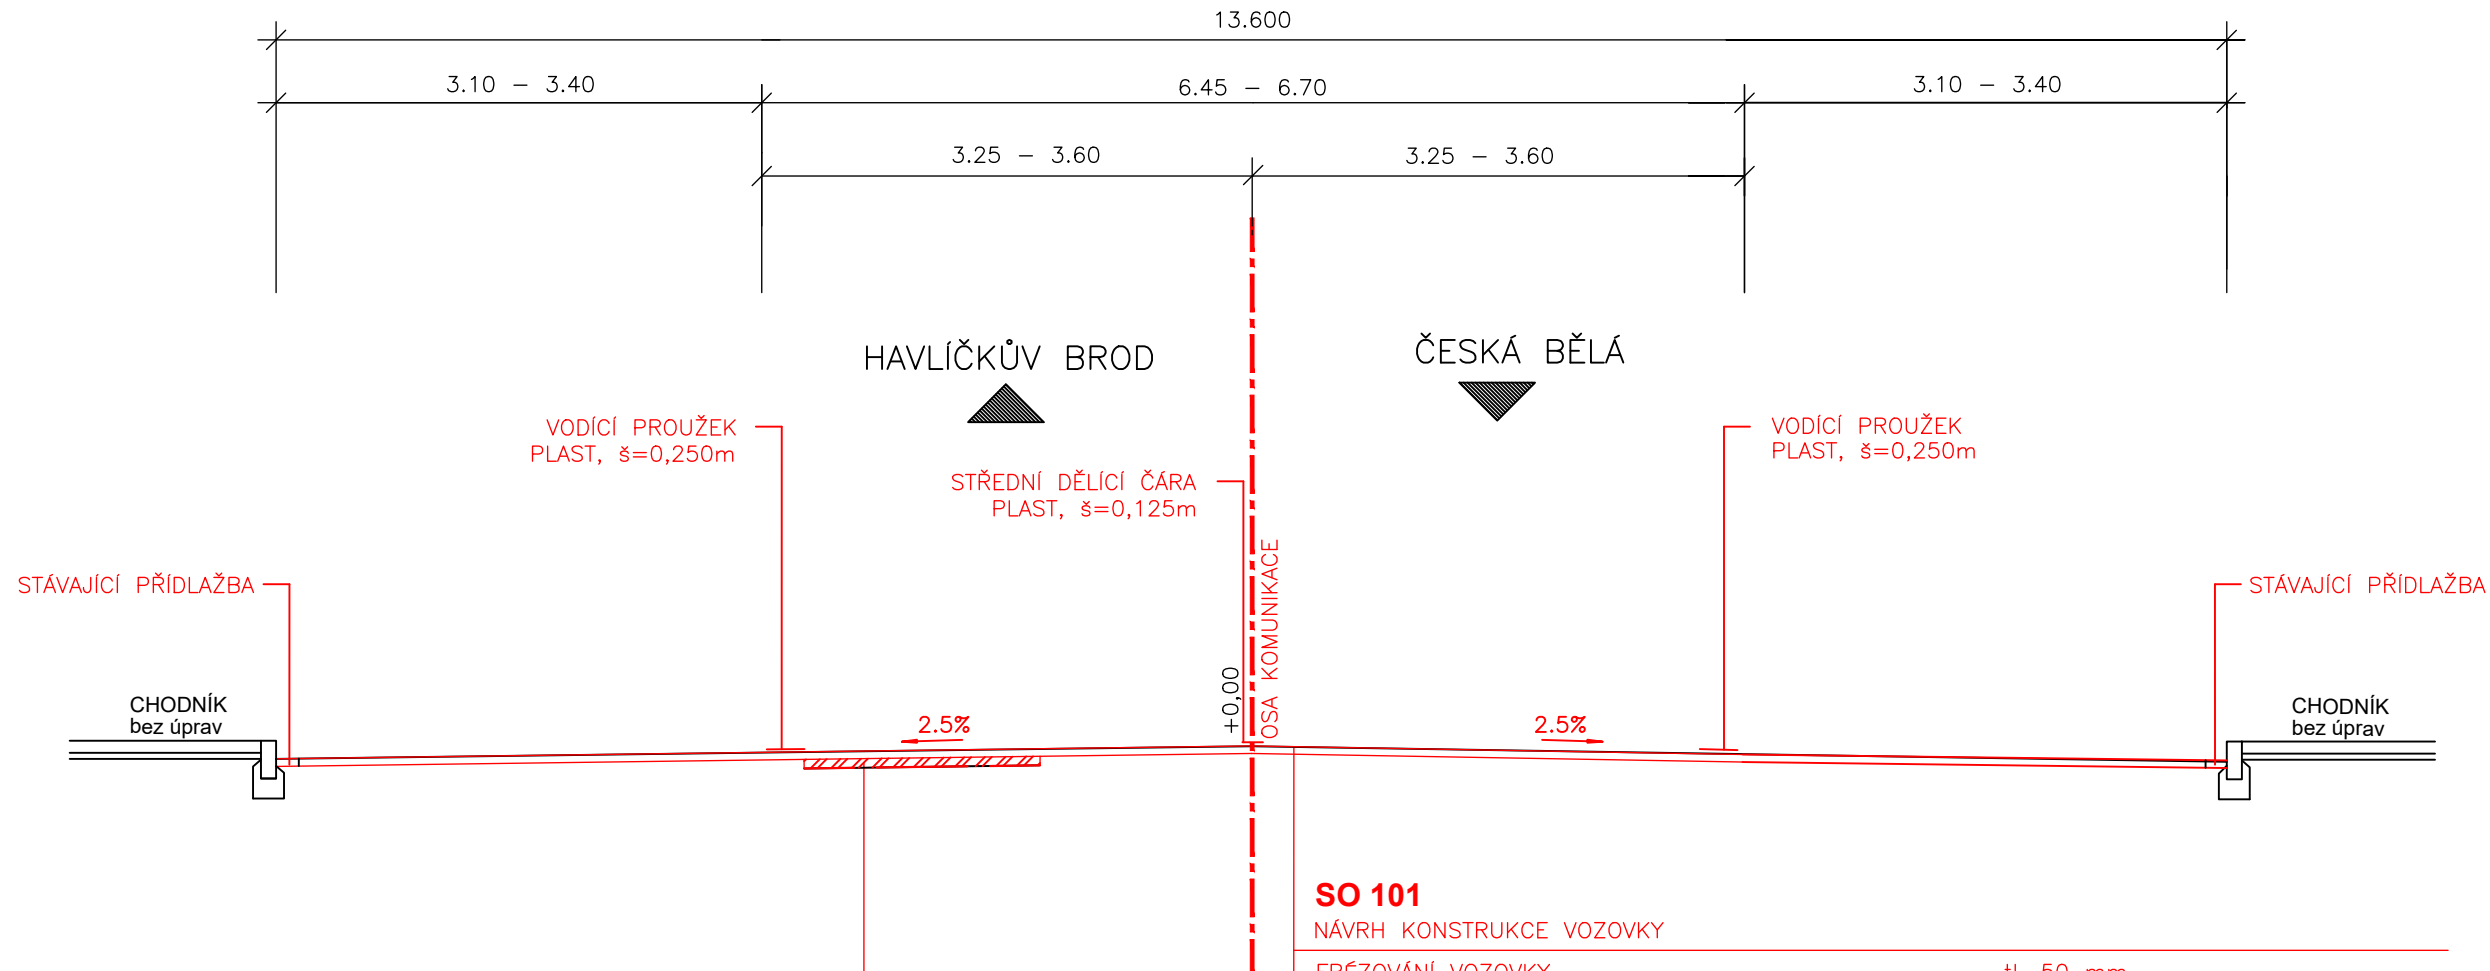

SO 101

NÁVRH KONSTRUKCE VOZOVKY

FRÉZOVÁNÍ VOZOVKY
ASFALTOVÝ BETON PRO OBRUSNÉ VRSTVY
SPOJOVACÍ POSTŘÍK ASF.EMULZE
ZAMETENÍ VOZOVKY

ACO 11+
PS,E

tl. 50 mm
50 mm
0,50 kg/m² (ČSN 73 6129)

SO 101

NÁVRH KONSTRUKCE VOZOVKY


LOKÁLNÍ VÝSPRAVY – předpoklad 40% plochy

FRÉZOVÁNÍ VOZOVKY
ASFALTOVÝ BETON PRO LOŽNÍ VRSTVY
SPOJOVACÍ POSTŘÍK ASF.EMULZE
DVOUOSÁ VÝZTUŽNÁ GEOMŘÍŽ 50/50 kN/m
SPOJOVACÍ POSTŘÍK ASF.EMULZE

ACL 16+
PS,E

tl. 60 mm
60 mm
0,50 kg/m²
š. 1,5 m
0,50 kg/m² (ČSN 73 6129)

ROZSAH VÝSPRAV BUDE PROVEDEN PO ODKRYTÍ A ODSOUHLASEN TDI

VYPRACOVAL	JIŘINA SLONKOVÁ	 <div>4Z, s.r.o. Dr. Suzy 956/28 Podklášteří 674 01 Třebíč</div>	
KONTROLOVAL	ING. RADEK HOLÍK		
INVESTOR: Krajská správa a údržba silnic Vysočiny			
KATASTRÁLNÍ ÚZEMÍ: Havlíčkův Brod		DATUM	06/2021
NÁZEV AKCE: "II/150 Havlíčkův Brod, ul. Žižkova"		FORMÁT	4 x A4
		MĚŘÍTKO	1 : 50
		STUPEŇ PD	PDPS
PŘÍLOHA: D.2. Vzorové příčné řezy		ČÍSLO PARÉ	