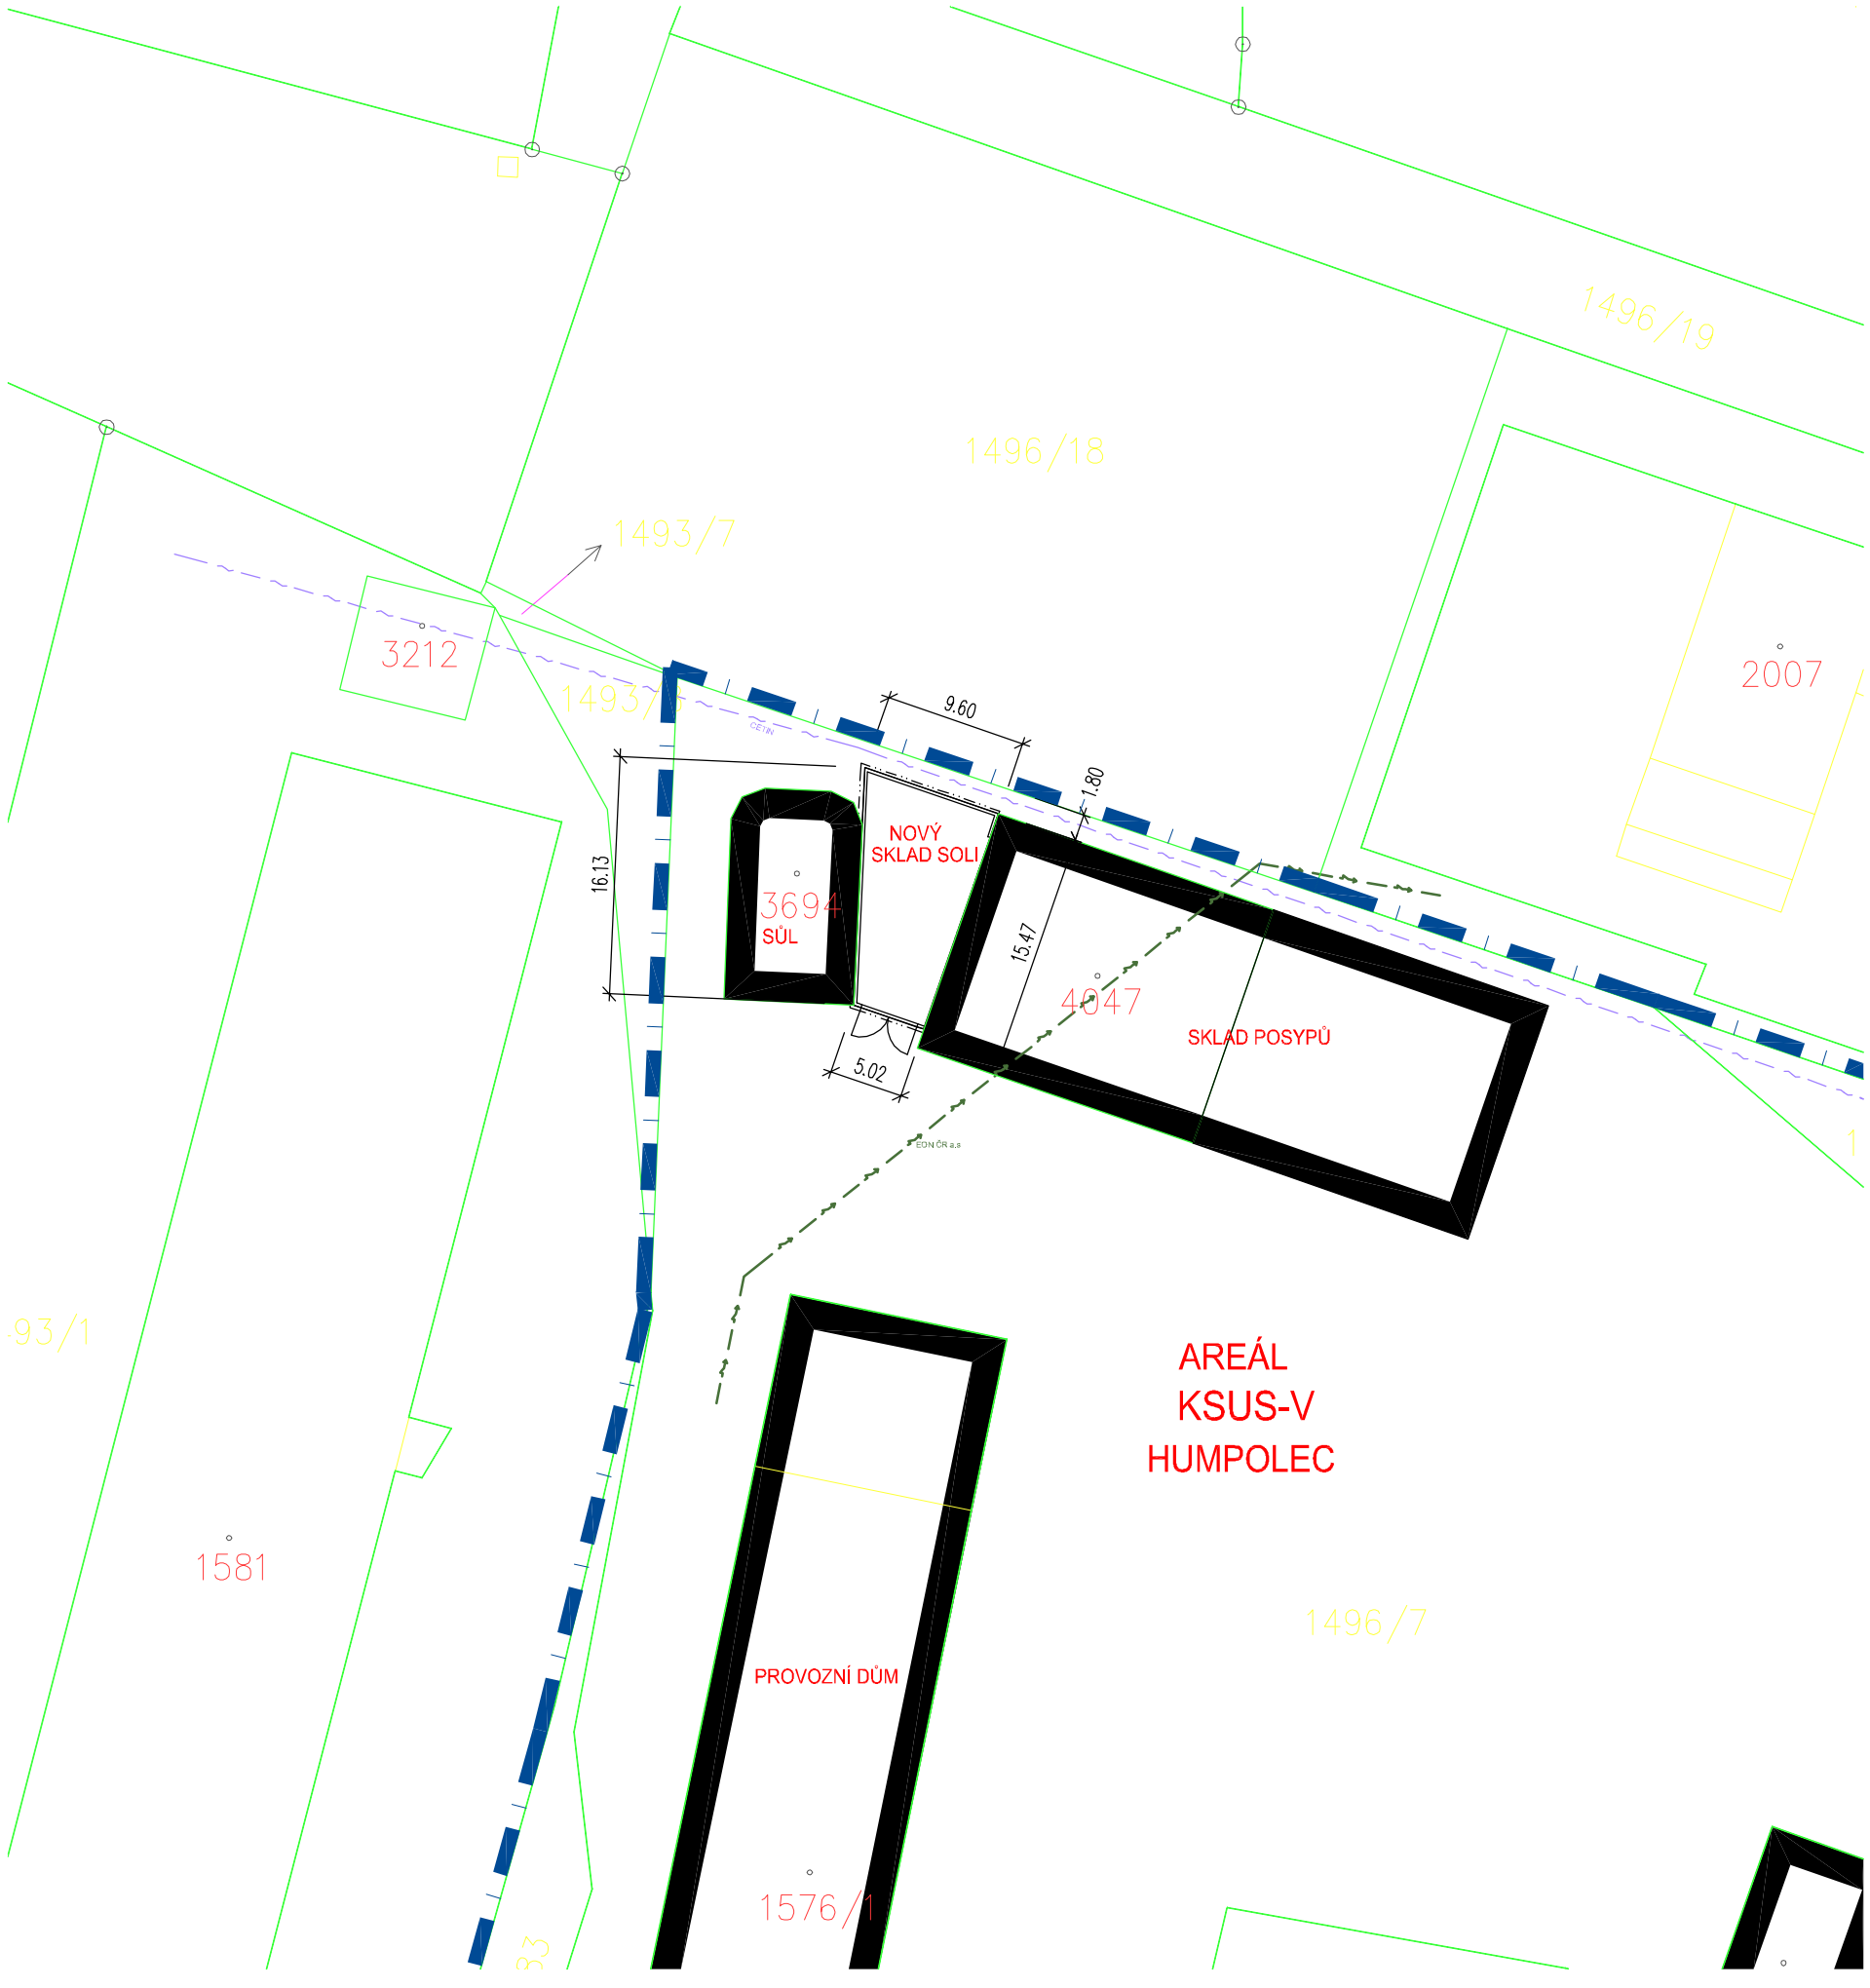

KOORDINAČNÍ SITUACE M 1:500

LEGENDA:

STÁVAJÍCÍ ELEKTRO NN (EON ČR)

STÁVAJÍCÍ KABEL SDĚLOVACÍ (CETIN)

HRANICE ŘEŠENÉHO ÚZEMÍ-AREÁL KSUS-V

99.86 PŮVODNÍ / NOVÉ VÝŠKY

1.NP = ±0.000

relativní výškové kóty jsou vztaženy k čisté podlaze

AUTORSKÝ NÁVRH	HLAVNÍ INŽENÝR PROJEKTU: Josef Příhoda	VYPRACOVAL: Ing. Patrik Příhoda
	KRAJ: Vysočina	MĚSTSKÝ ÚŘAD: Humpolec
INVESTOR: KSÚS Vysočiny, příspěvková organizace, Kosovská 1122/16, 58601 Jihlava		

PROJEKTA HUMPOLEC
projekty a statika staveb
5. května 1179, Humpolec 396 01
+420 604 710 848 patprihoda@email.cz
www.projektahumpolec.cz

NÁZEV AKCE: STAVEBNÍ ÚPRAVY A PŘÍSTAVBA SKLADU SOLI PČ. 1496/7 KÚ HUMPOLEC

DATUM: 10/2017 | FORMÁT: 6 x A4 | ČÍSLO ZAKÁZKY:

ČÁST DOKUMENTACE: C. Situace

STUPEŇ DOKUMENTACE: Dokumentace pro DUR+DSP

PROFESE | ČÍSLO PARÉ

OBSAH: C.3 Situace koordinační

MĚŘÍTKO: 1:500 | ČÍSLO VÝKRESU: C.3