


SCHEMA VÝZTUŽE:

1:25

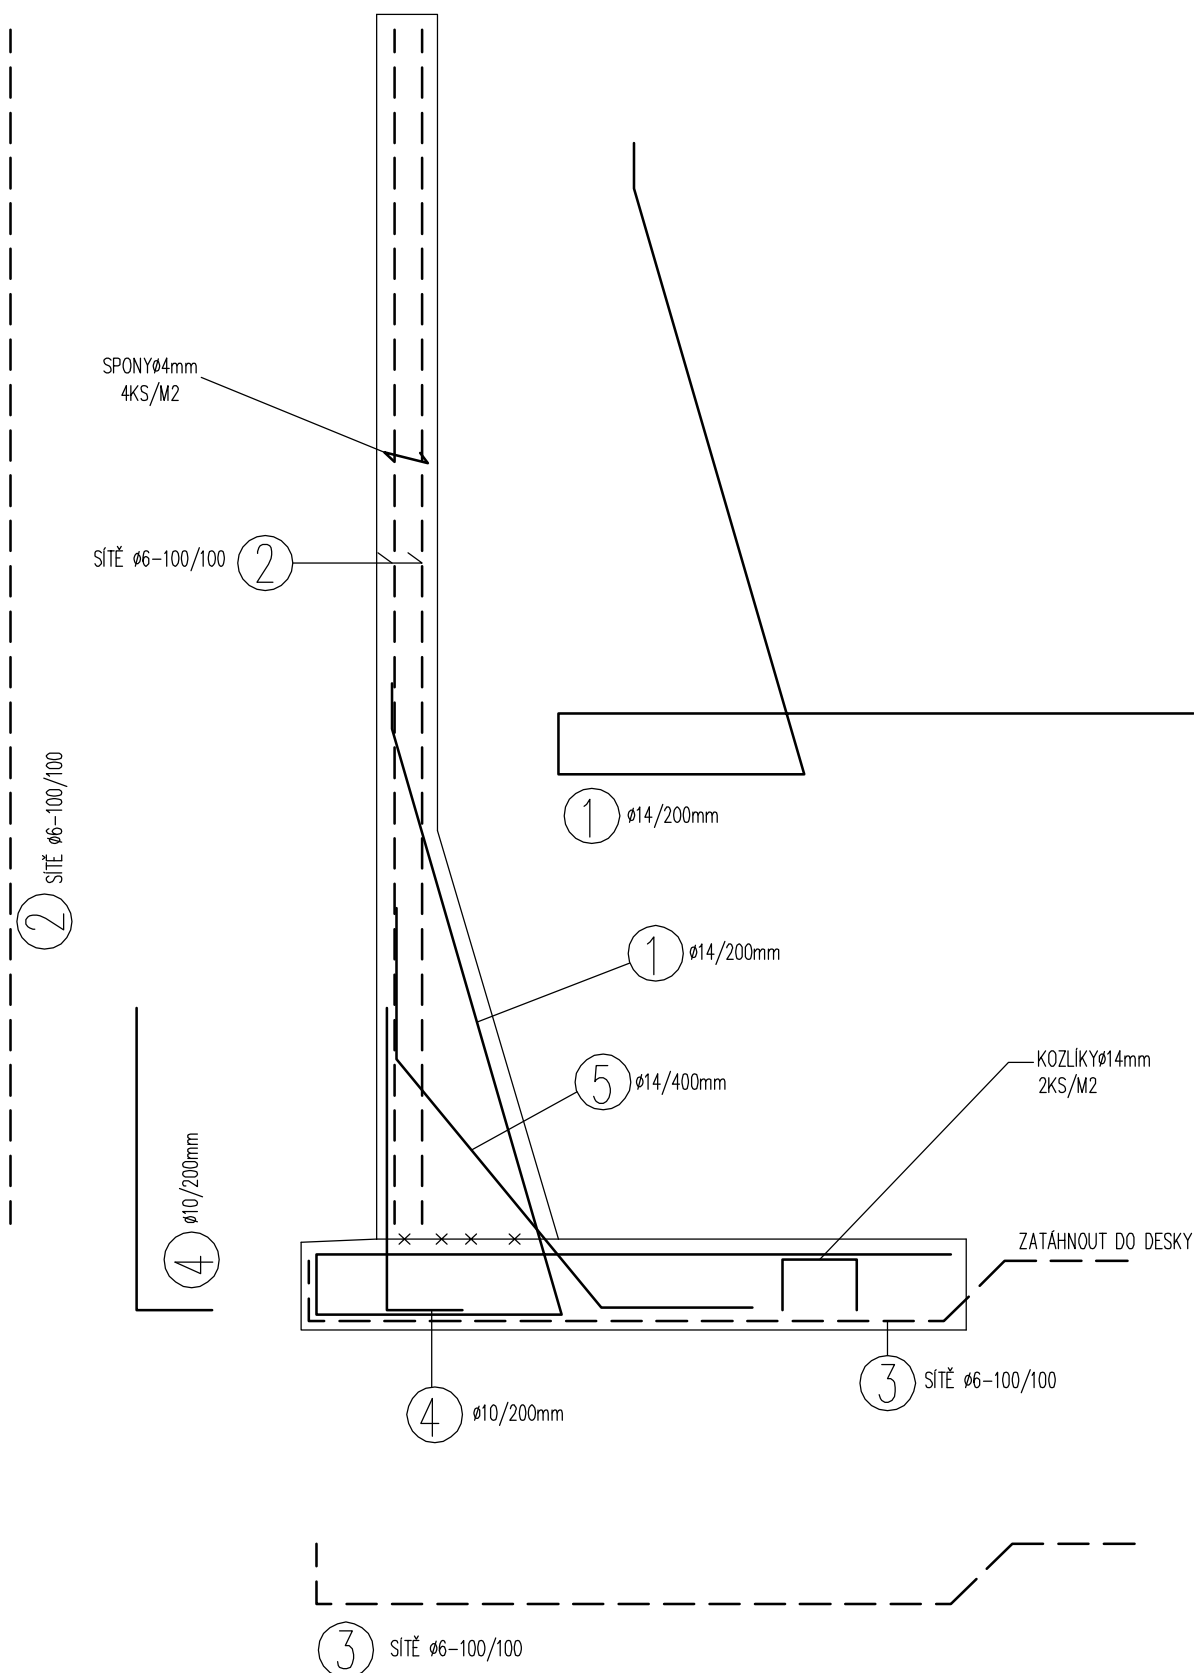

BETON C30/37 XC4 XF3
VÝZTUŽ B500A SÍŤ, B500B
KRYTÍ 40mm