PŮDORYS
M1:100

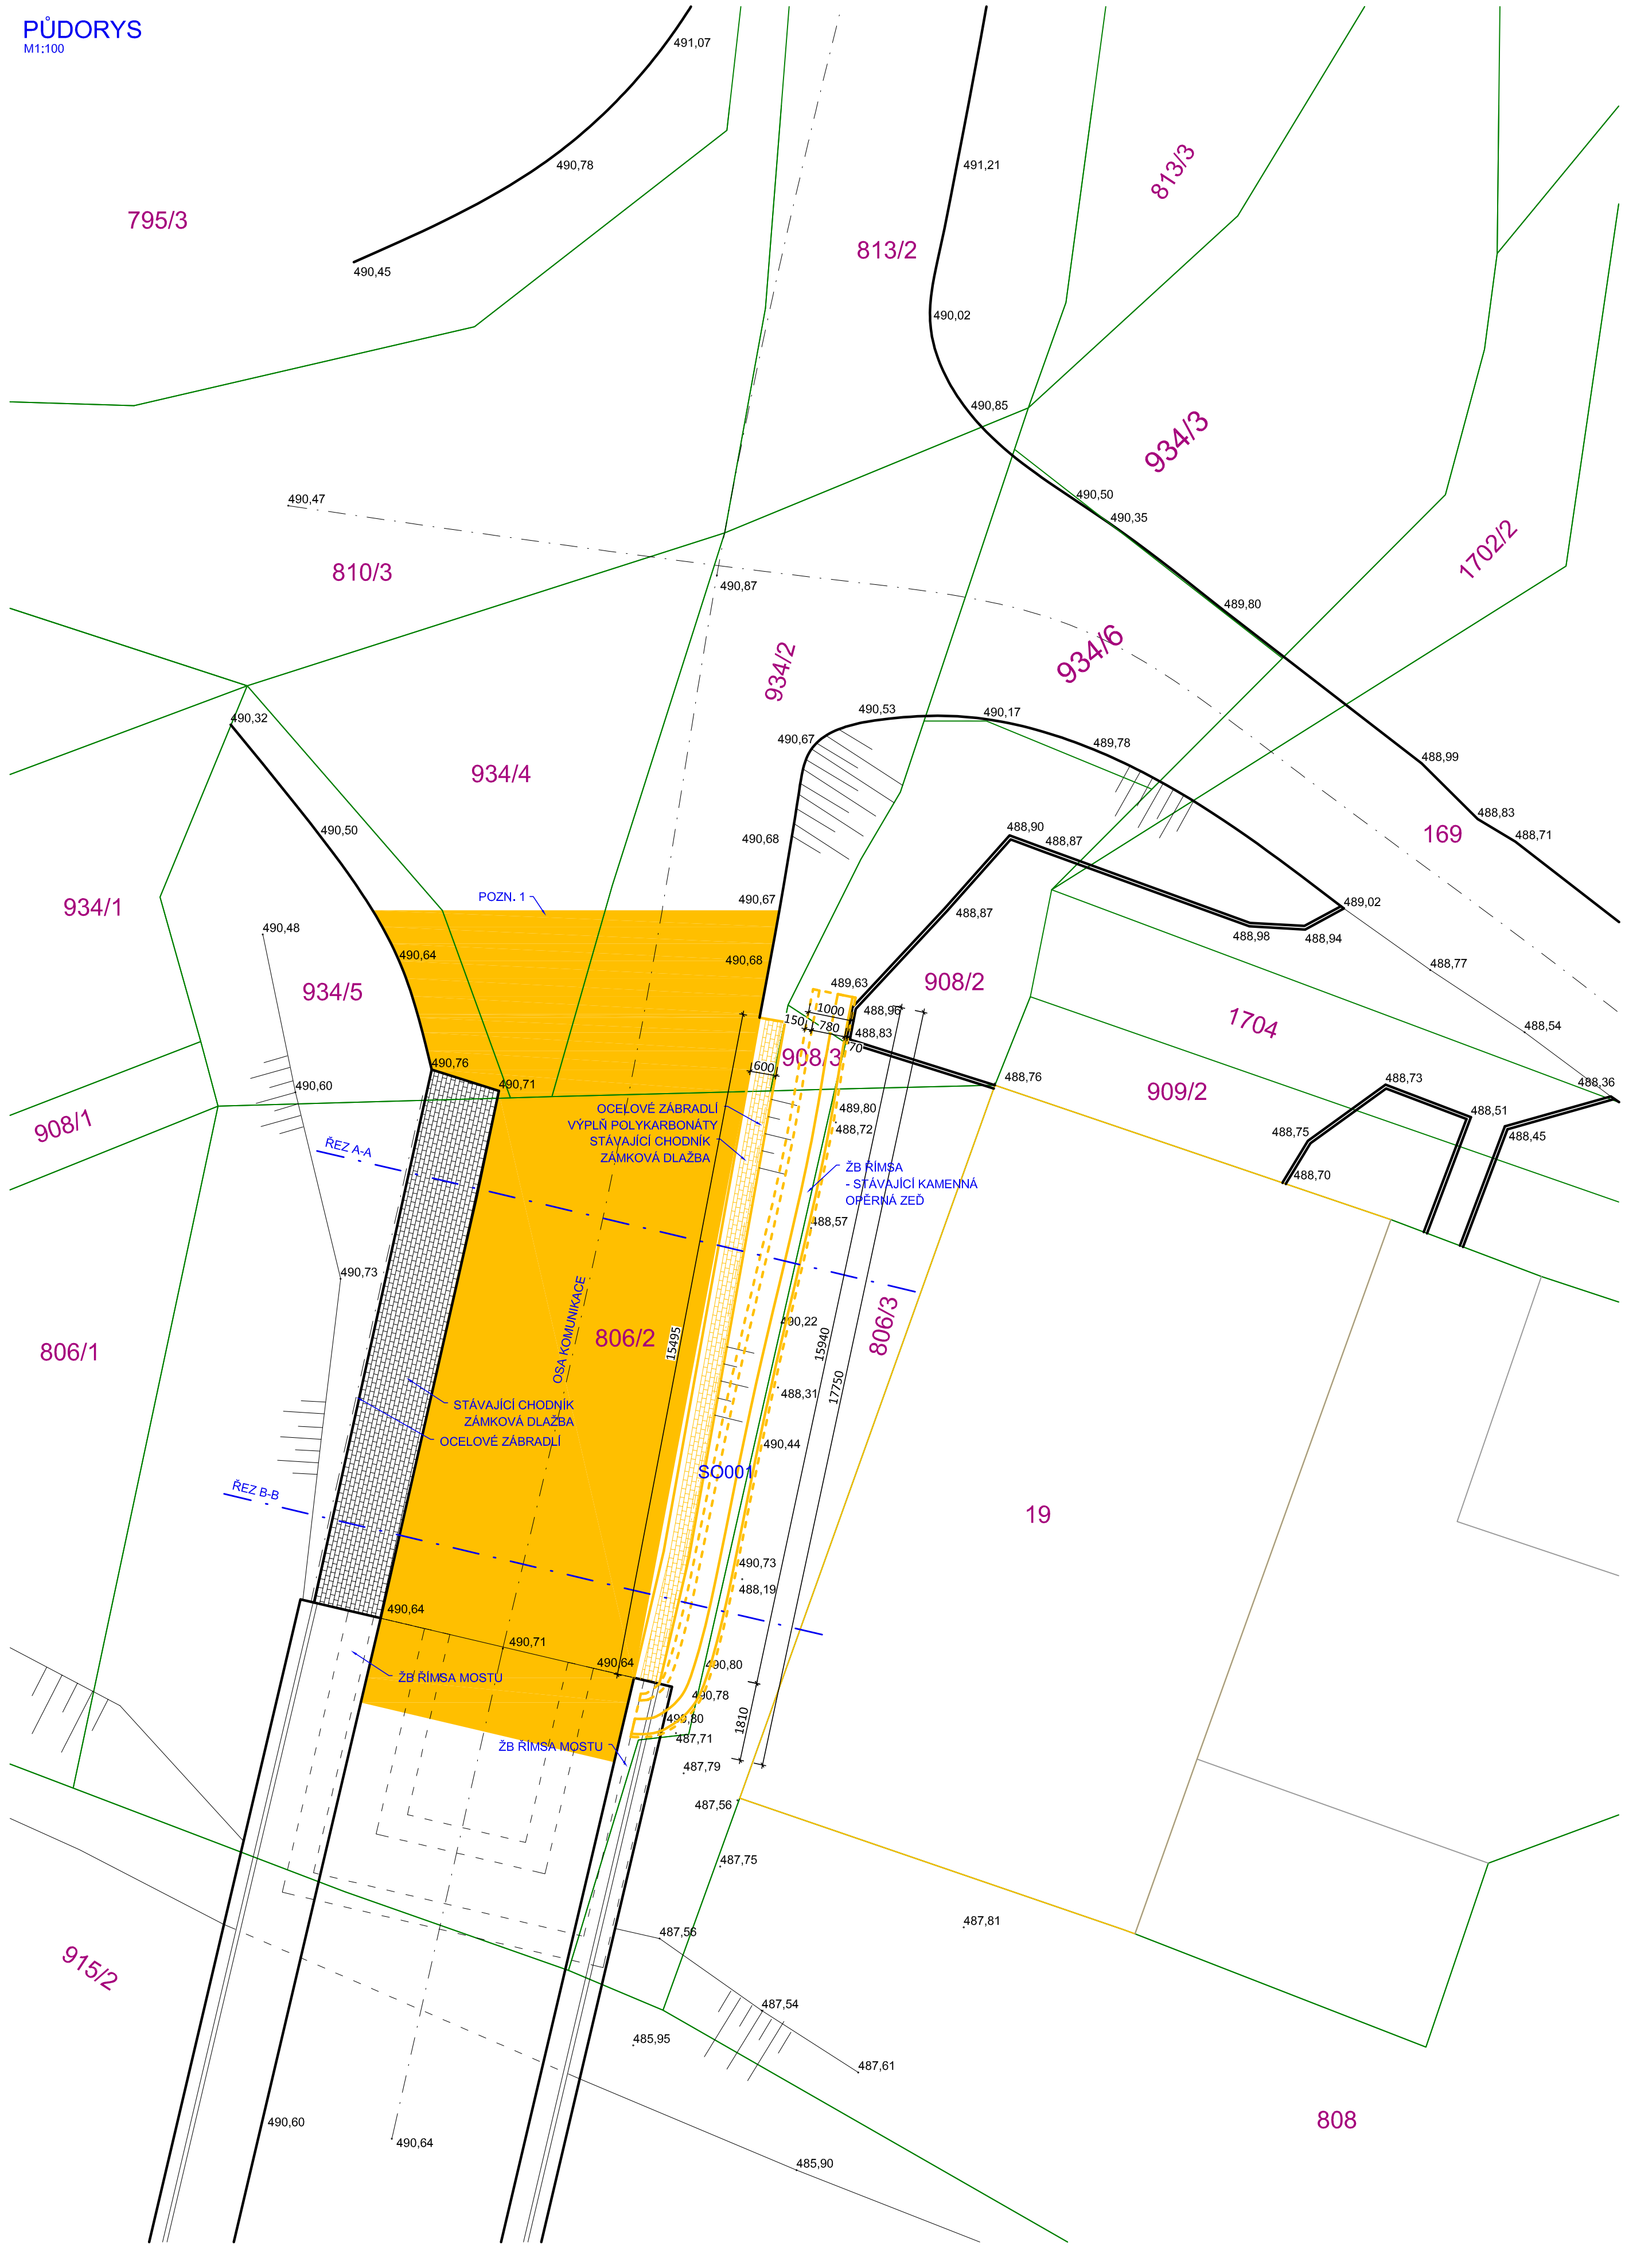

ŘEZ A-A
M1:50

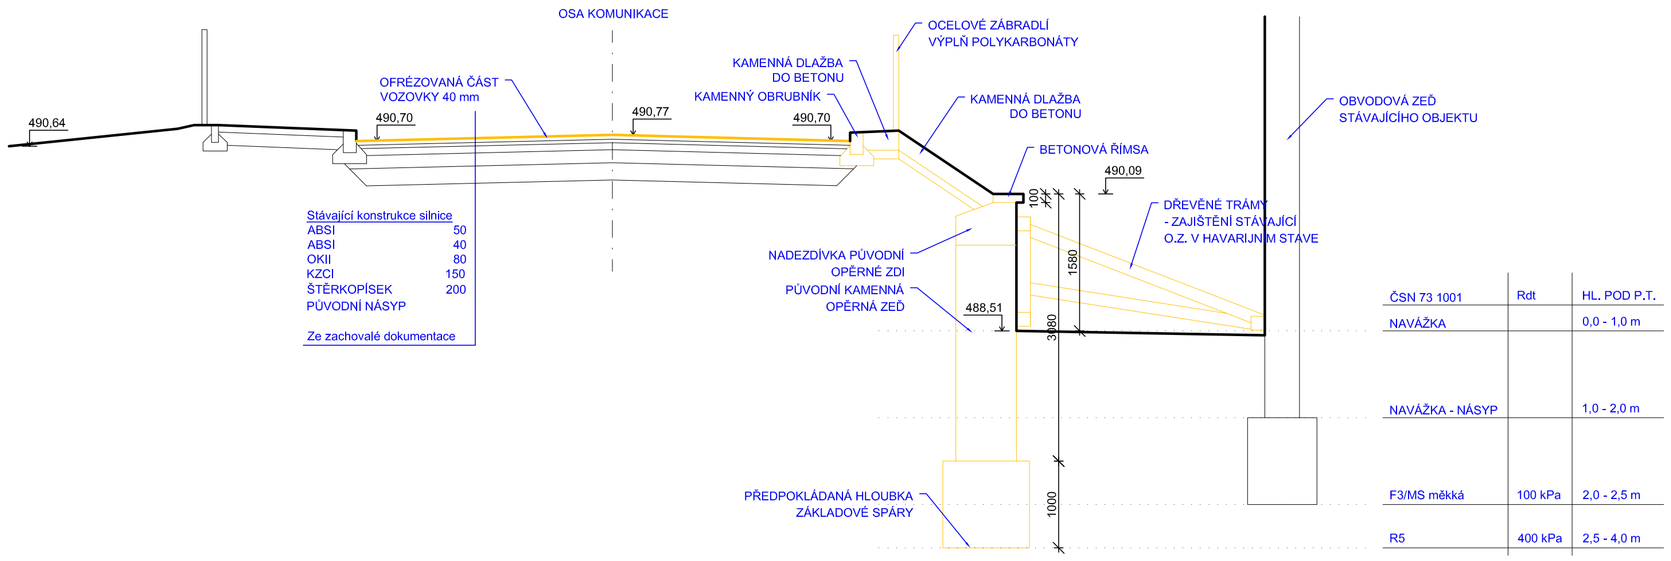

ČSN 73 1001	Rdt	HL. POD P.T.
NAVÁŽKA		0,0 - 1,0 m
NAVÁŽKA - NÁSYP		1,0 - 2,0 m
F3/MS měkká	100 kPa	2,0 - 2,5 m
R5	400 kPa	2,5 - 4,0 m

ŘEZ B-B
M1:50

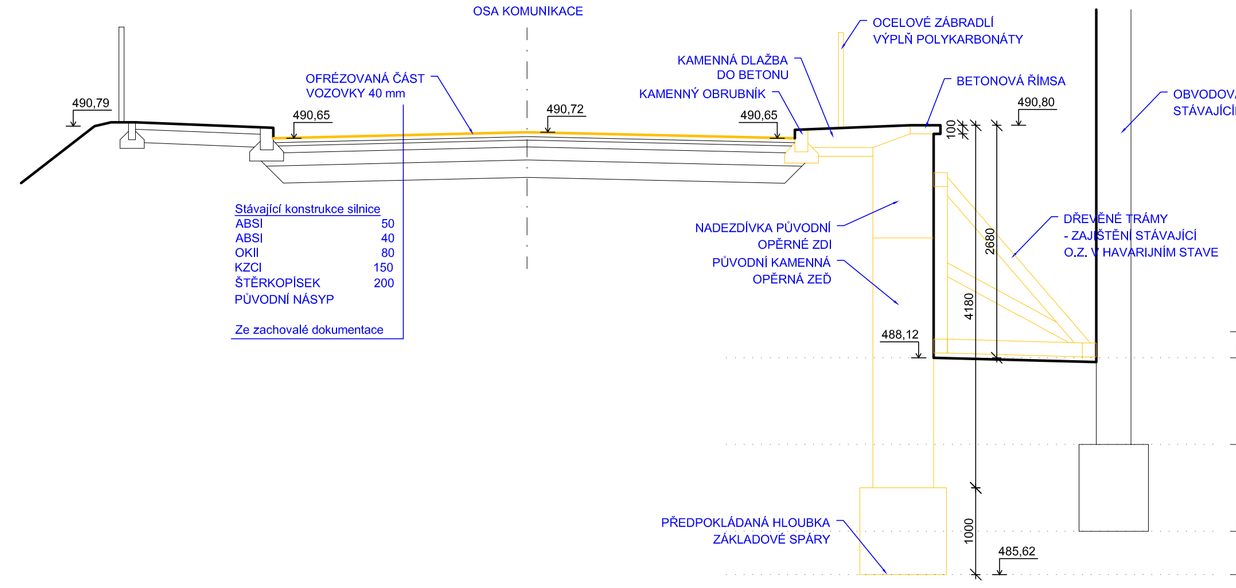

IGP - SONDA

ČSN 73 1001	Rdt	HL. POD P.T.	HPV
NAVÁŽKA		0,0 - 1,0 m	NEZASTIŽENA
NAVÁŽKA - NÁSYP		1,0 - 2,0 m	NEZASTIŽENA
F3/MS měkká	100 kPa	2,0 - 2,5 m	NEZASTIŽENA
R5	400 kPa	2,5 - 4,0 m	ZASTIŽENA

LEGENDA

- HRANICE PARCEL DLE KATASTRU NEMOVITOSTÍ
- *1998/6* ČÍSLA PARCEL DLE KATASTRU NEMOVITOSTÍ
- HRANICE BUDOV OKOLNÍCH POZEMKŮ
- STÁVAJÍCÍ KONSTRUKCE - DEMOLOVÁNA
- STÁVAJÍCÍ KONSTRUKCE - PONECHÁNA
- FRÉZOVANÁ ČÁST KOMUNIKACE

OBJEKTY STAVBY

SO001 BOURANÉ KONSTRUKCE - STÁVAJÍCÍ OPĚRNÁ ZEĎ
SO002 STAVEBNÍ JÁMA A JEJÍ SOUČÁSTI
SO201 OPĚRNÁ ZEĎ - NOVÉ NAVRŽENÁ

POZNÁMKA

- PŘED SAMOTNOU DEMOLICÍ ZDI JE NUTNO PODBETONOVAT ZÁKLADY SOUSEDNÍHO OBJEKTU RD. VŠECHNO PODROBNĚ POPSÁNO VE VÝKRESU D.1.2.03

- DOJDE K DEMONTOVÁNÍ KONSTRUKCE Z DŘEVĚNÝCH TRÁMŮ, KTERÁ SLOUŽILA K ZAJIŠTĚNÍ ZDI V HAVARIJNÍM STAVU
- DÁLE DOJDE K VYBOURÁNÍ STÁVAJÍCÍ KAMENNÉ OPĚRNÉ ZDI V CELÉM ROZSAHU
- PŘI BOURACÍCH PRACÍCH JE NUTNO POSTUPOVAT OPATRNĚ ABY NEDOŠLO K POŠKOZENÍ NEBO DEMOLICI MOSTNÍHO OBJEKTU A OSTATNÍCH SOUSEDNÍCH OBJEKTŮ ZDI
- ROZMĚRY STÁVAJÍCÍCH OBJEKTŮ JSOU ODBORNĚ ODHADNUTY
- ZA ZABEZPEČENÍ SOUSEDNÍCH OBJEKTŮ PROTI POŠKOZENÍ PŘI DEMOLICI STÁVAJÍCÍ OPĚRNÉ ZDI ZODPOVÍDÁ DODAVATEL STAVBY
POZN. 1 - BĚHEM REALIZACE OPĚRNÉ ZDI SE PŘEDPOKLÁDÁ DEGRADACE VRCHNÍ VRSTVY VOZOVKY V ÚSEKU, KTERÁ JE UŽ I TAK V MÍSTECH PŘEDMOSTÍ VYJEŽDĚNÁ. DOJDE K VÝMĚNĚ TÉTO VRCHNÍ VRSTVY V CELÉ ŠÍŘCE KOMUNIKACE, OFRÉZOVANÁ VOZOVKA BUDE V CELÉM ÚSEKU OPĚRNÉ ZDI, TEDA CELKEM cca. 120 m² v tl. 40 mm

Hlavní projektant:	Ing. arch. Martin Jírovský, Převrátilská 330, 390 01, Tábor, ČKA 03 311	CENTRUM SLUŽEB STARÉ MĚSTO WWW.CENTRUM SLUŽEB TÁBOR.CZ PŘEVRÁTILSKÁ 330, TÁBOR, 390 01 SPOJENÉ ATELIÉRY KA 21 & M.A.A.T.	
Zodp. projektant:	Ing. Jiří Samec, Bechyňská 413/19 Tábor, 390 01, ČKAIT 0100156		
Vypracoval:	Ing. Matúš Štefánik		
Objednatel:	Krajská správa a údržba silnic Vysočiny, příspěvková organizace, zastoupení: Ing. Jan Mika, MBA Kosovská 1122/16, 586 01 Jihlava		
KÚ: Rounek [787761]		Stupeň:	DPS
Akce:	„III/01945 Rantířov, opěrná zeď u mostu ev.č. 01945-3 v km 4,624 – 4,642“	Datum:	srpen 2019
		Ozn. části:	D.1.2.2
Obsah:	**BOURACÍ PRÁCE - PŮDORYS, ŘEZY**	Měřítko: 1:100, 1:50	Č. výkresu: 02
			Paré: