



BOURACÍ PRÁCE
pohled jihovýchodní

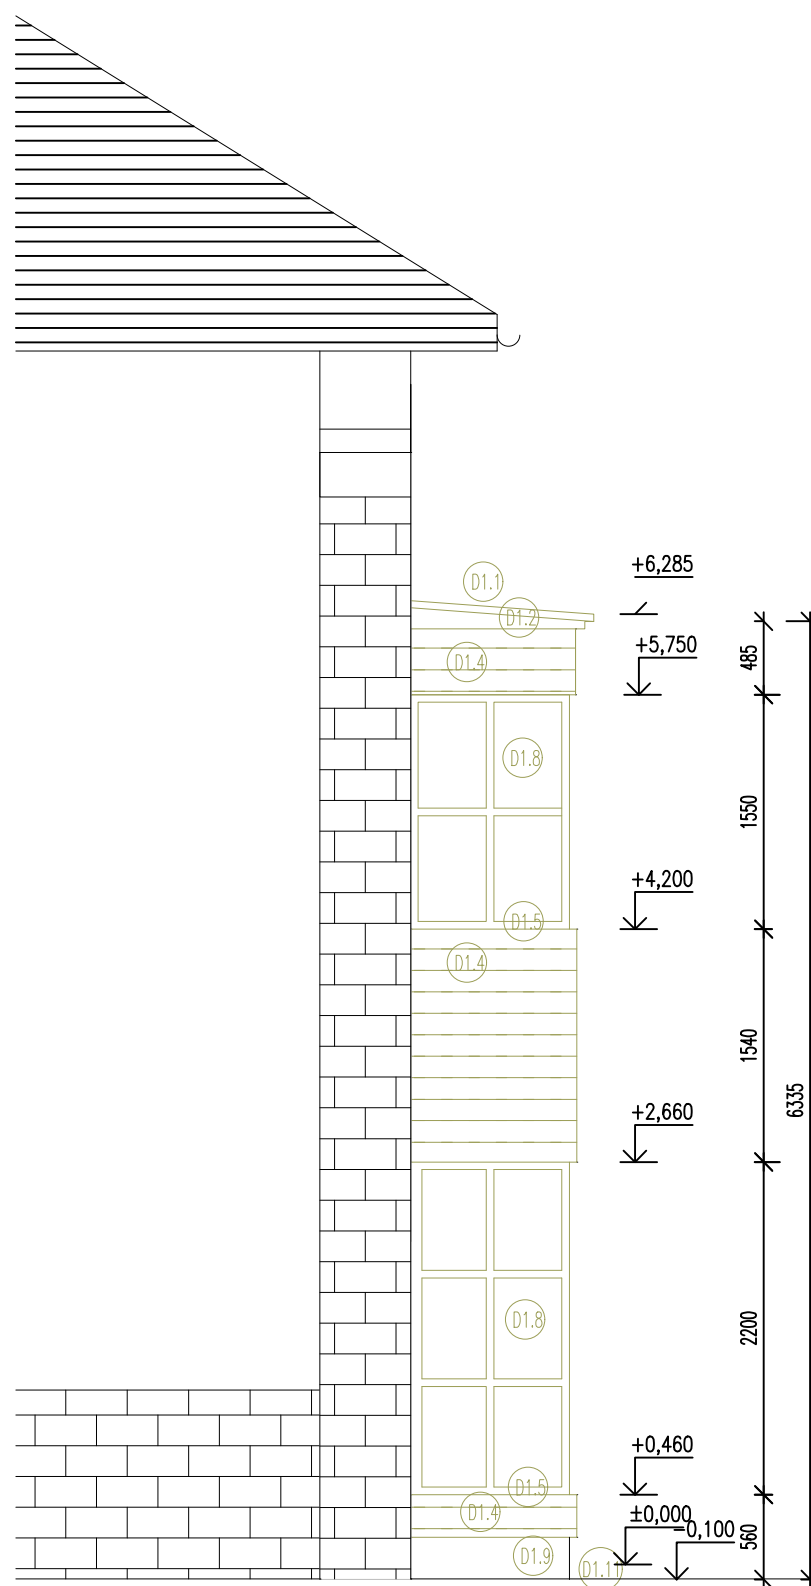

BOURACÍ PRÁCE
pohled severozápadní

LEGENDA MATERIÁLU :

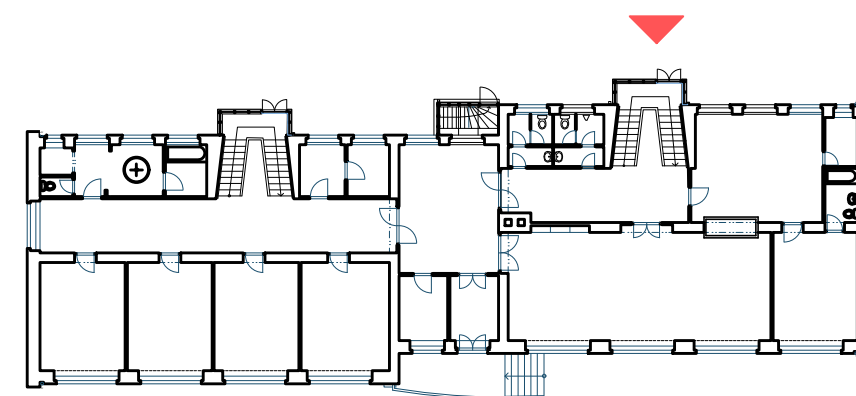

VYPRACOVAL ING. FRANTIŠEK ŽÁK	ZODPOVĚDNÝ PROJEKTANT ING. ARCH. MICHAL ZLATUŠKA	ING. FRANTIŠEK ŽÁK projektová a inženýrská činnost Dukovanská 990/2, Třebíč mobil : 737 614 490 email : zak.tr@seznam.cz	
INVESTOR KRAJ VYSOČINA	ADRESA ŽIŽKOVA 1882/57, 586 01 JIHLAVA		
MÍSTO STAVBY TŘEŠŇOVÁ 748, JEMNICE	KATASTRÁLNÍ ÚZEMÍ, PARCELNÍ Č. JEMNICE, PARCELA Č.1469/1		
AKCE: DĚTSKÝ DOMOV JEMNICE - REKONSTRUKCE SCHODIŠŤ		DATUM 08.2021	
STAVEBNÍ ČÁST Schodiště I - pohled severozápadní a jihovýchodní - bourací práce		ČÍSLO ZAKÁZKY	
		FORMÁT 2 x A4	
		PROJEKT PRO	DPS
		MĚŘÍTKO 1:50	
		ČÍSLO VÝKRESU SCH1/07	