



BOURACÍ PRÁCE
pohled severozápadní

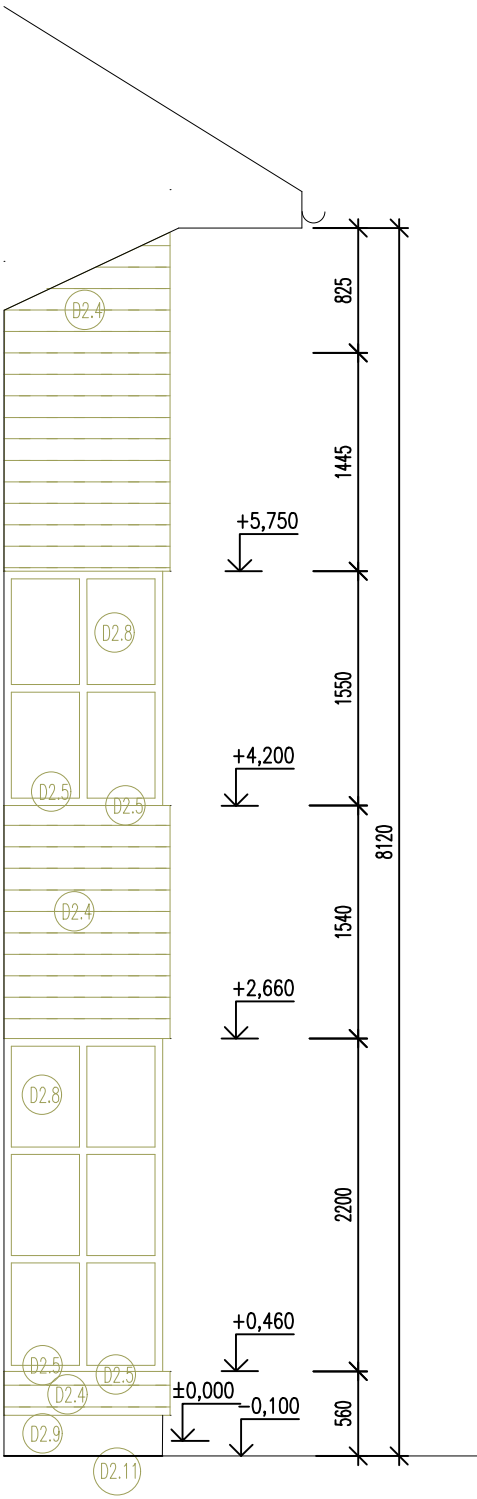

BOURACÍ PRÁCE
pohled jihovýchodní

LEGENDA MATERIÁLU :

BOURANÉ KONSTRUKCE

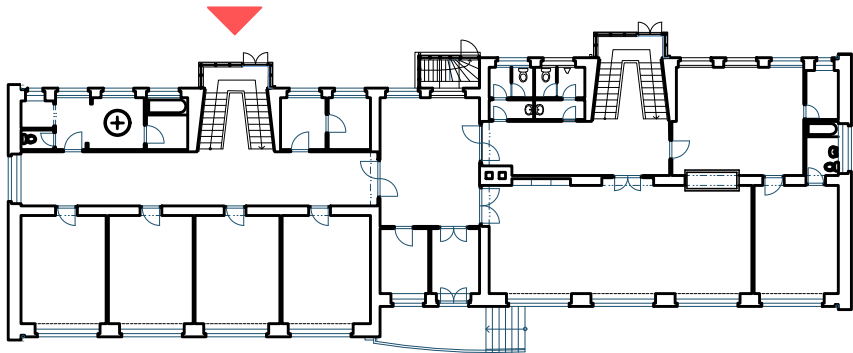

VYPRACOVAL ING. FRANTIŠEK ŽÁK	ZODPOVĚDNÝ PROJEKTANT ING. ARCH. MICHAL ZLATUŠKA	ING. FRANTIŠEK ŽÁK projektová a inženýrská činnost Dukovanská 990/2, Třebíč mobil : 737 614 490 email : zak.tr@seznam.cz	
INVESTOR KRAJ VYSOČINA	ADRESA ŽIŽKOVA 1882/57, 586 01 JIHLAVA		
MÍSTO STAVBY TŘEŠŇOVÁ 748, JEMNICE	KATASTRÁLNÍ ÚZEMÍ, PARCELNÍ Č. JEMNICE, PARCELA Č.1469/1		
AKCE: DĚTSKÝ DOMOV JEMNICE - REKONSTRUKCE SCHODIŠŤ		DATUM 08.2021	ČÍSLO ZAKÁZKY
STAVEBNÍ ČÁST Schodiště II - pohled severozápadní a jihovýchodní		FORMÁT 2 x A4	PROJEKT PRO DPS
		MĚŘÍTKO 1:50	ČÍSLO VÝKRESU SCH2/07