


NOVÝ STAV

LEGENDA MATERIÁLU :

NOVÉ KONSTRUKCE

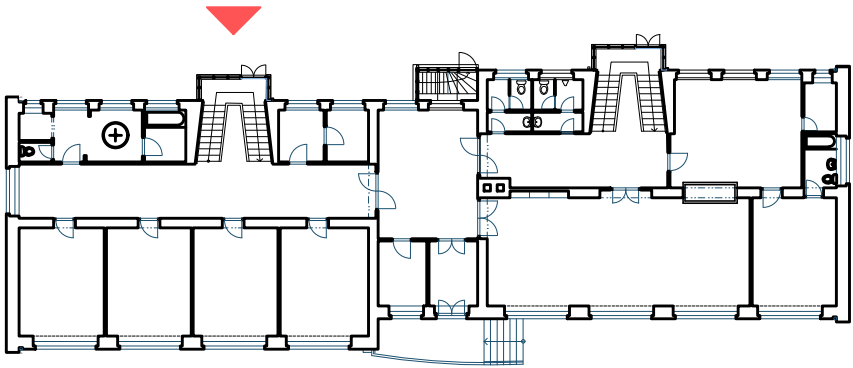

| | | | |
|---|---|--|---------|
| VYPRACOVAL ING. FRANTIŠEK ŽÁK | ZODPOVĚDNÝ PROJEKTANT ING. ARCH. MICHAL ZLATUŠKA | ING. FRANTIŠEK ŽÁK projektová a inženýrská činnost Dukovanská 990/2, Třebíč mobil : 737 614 490 email : zak.tr@seznam.cz | |
| INVESTOR KRAJ VYSOČINA | ADRESA ŽIŽKOVA 1882/57, 586 01 JIHLAVA | | |
| MÍSTO STAVBY TŘEŠŇOVÁ 748, JEMNICE | KATASTRÁLNÍ ÚZEMÍ, PARCELNÍ Č. JEMNICE, PARCELA Č.1469/1 | | |
| AKCE: DĚTSKÝ DOMOV JEMNICE - REKONSTRUKCE SCHODIŠŤ | | DATUM 08.2021 | |
| STAVEBNÍ ČÁST Schodiště II - pohled severovýchodní | | ČÍSLO ZAKÁZKY | |
| | | FORMÁT 2 x A4 | |
| | | PROJEKT PRO | DPS |
| | | MĚŘÍTKO | 1:50 |
| | | ČÍSLO VÝKRESU | SCH2/07 |