












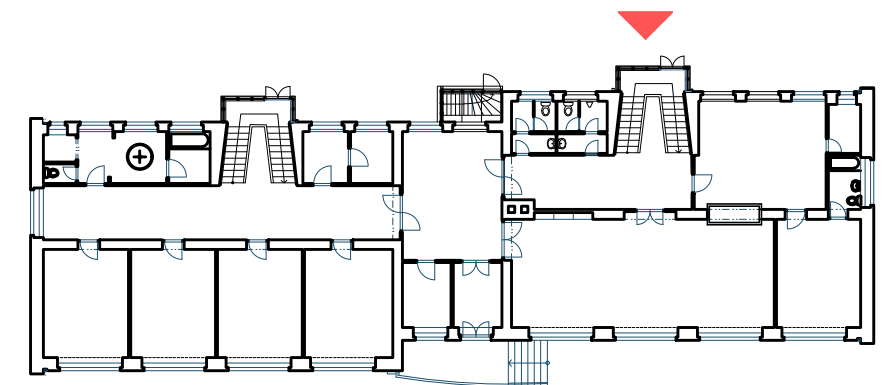
BOURACÍ PRÁCE



NOVÝ STAV

LEGENDA MATERIÁLU :

	BOURANÉ KONSTRUKCE		ŽELEZOBETON		TEPELNÁ IZOLACE MW
	NOVÉ KONSTRUKCE		NÁSYP		TEPELNÁ IZOLACE XPS
	STÁVAJÍCÍ KONSTRUKCE		STÁVAJÍCÍ ZEMINA		HYDROIZOLACE



VYPRACOVAL ING. FRANTIŠEK ŽÁK	ZODPOVĚDNÝ PROJEKTANT ING. ARCH. MICHAL ZLATUŠKA	ING. FRANTIŠEK ŽÁK projektová a inženýrská činnost Dukovanská 990/2, Třebíč mobil : 737 614 490 email : zak.tr@seznam.cz
INVESTOR KRAJ VYSOČINA	ADRESA ŽIŽKOVA 1882/57, 586 01 JIHLAVA	
MÍSTO STAVBY TŘEŠŇOVÁ 748, JEMNICE	KATASTRÁLNÍ ÚZEMÍ, PARCELNÍ Č. JEMNICE, PARCELA Č.1469/1	
AKCE:		DATUM 08.2021
DĚTSKÝ DOMOV JEMNICE - REKONSTRUKCE SCHODIŠŤ		ČÍSLO ZAKÁZKY
		FORMÁT 2 x A4
		PROJEKT PRO DPS
STAVEBNÍ ČÁST		MĚŘÍTKO 1:50
Schodiště I - řez A - A		ČÍSLO VÝKRESU SCH1/04