




ŘEZ A-A

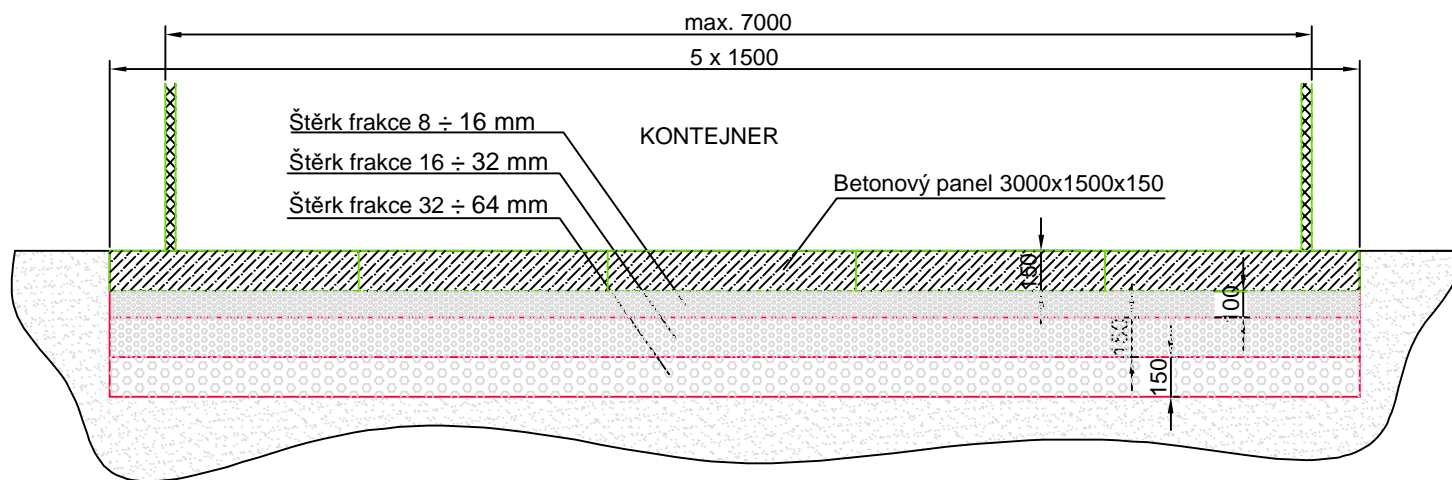

ŘEZ B-B

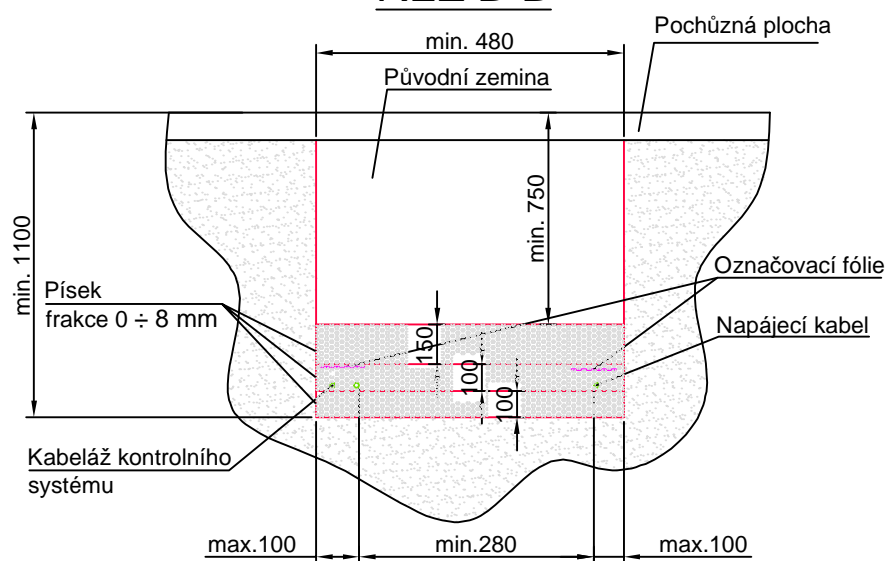

"V souladu s §4,odst.3 vyhlášky č. 246/2001 Sb. je navržené zařízení požární bezpečnostním zařízením.Dle §5,odst.4 uvedené vyhlášky je společnost FW2S, a.s. výrobcem požárně bezpečnostního zařízení se všemi právními důsledky.Vyhláškou stanovené kontroly uvedeného zařízení provádí výrobce nebo jím prokazatelně proškolená osoba".

B	08/2021	Připomínky ZZS		M. Mládková	Ing. Dosedla	Ing. Dosedla	
Č. rev.	Datum	Popis			Navrhl	Kontroloval	Schválil
Investor:		Zákazník:		Projektant:			
Zdravotnická záchranná služba kraje Vysočina, Jihlava		Zdravotnická záchranná služba kraje Vysočina, Jihlava					
Vpracoval: M. Petr		Kontroloval: Ing. J. Dosedla		Schválil: Ing. J. Dosedla			
Název akce:				Počet výkresů	Výkres č.:		
HASICÍ ZAŘÍZENÍ – HELIPORT HEMS				2	2		
Místo akce:				Měřítko:	Stupeň PD:		
Vrchlického 4843/61, 586 01 Jihlava				—	PSP		
Část:				Formát A4:	Datum:		
HASICÍ ZAŘÍZENÍ				2	06/2021		
Název výkresu:			Číslo výkresu:		Č. kopie:		
Výkresová část – řezy			PPA202112–D.1.1b–02–B				
Tento výkres je duševním vlastnictvím f. FW2S, a.s., včetně všech patentovaných a patentovatelných údajů, které jsou předmětem obchodního tajemství. Jeho použití jako celku, nebo části údajů v něm obsažených, za účelem rozmnožování nebo pro jiný účel, než je ten, který je písemně schválen f. FW2S, a.s. není dovoleno							