


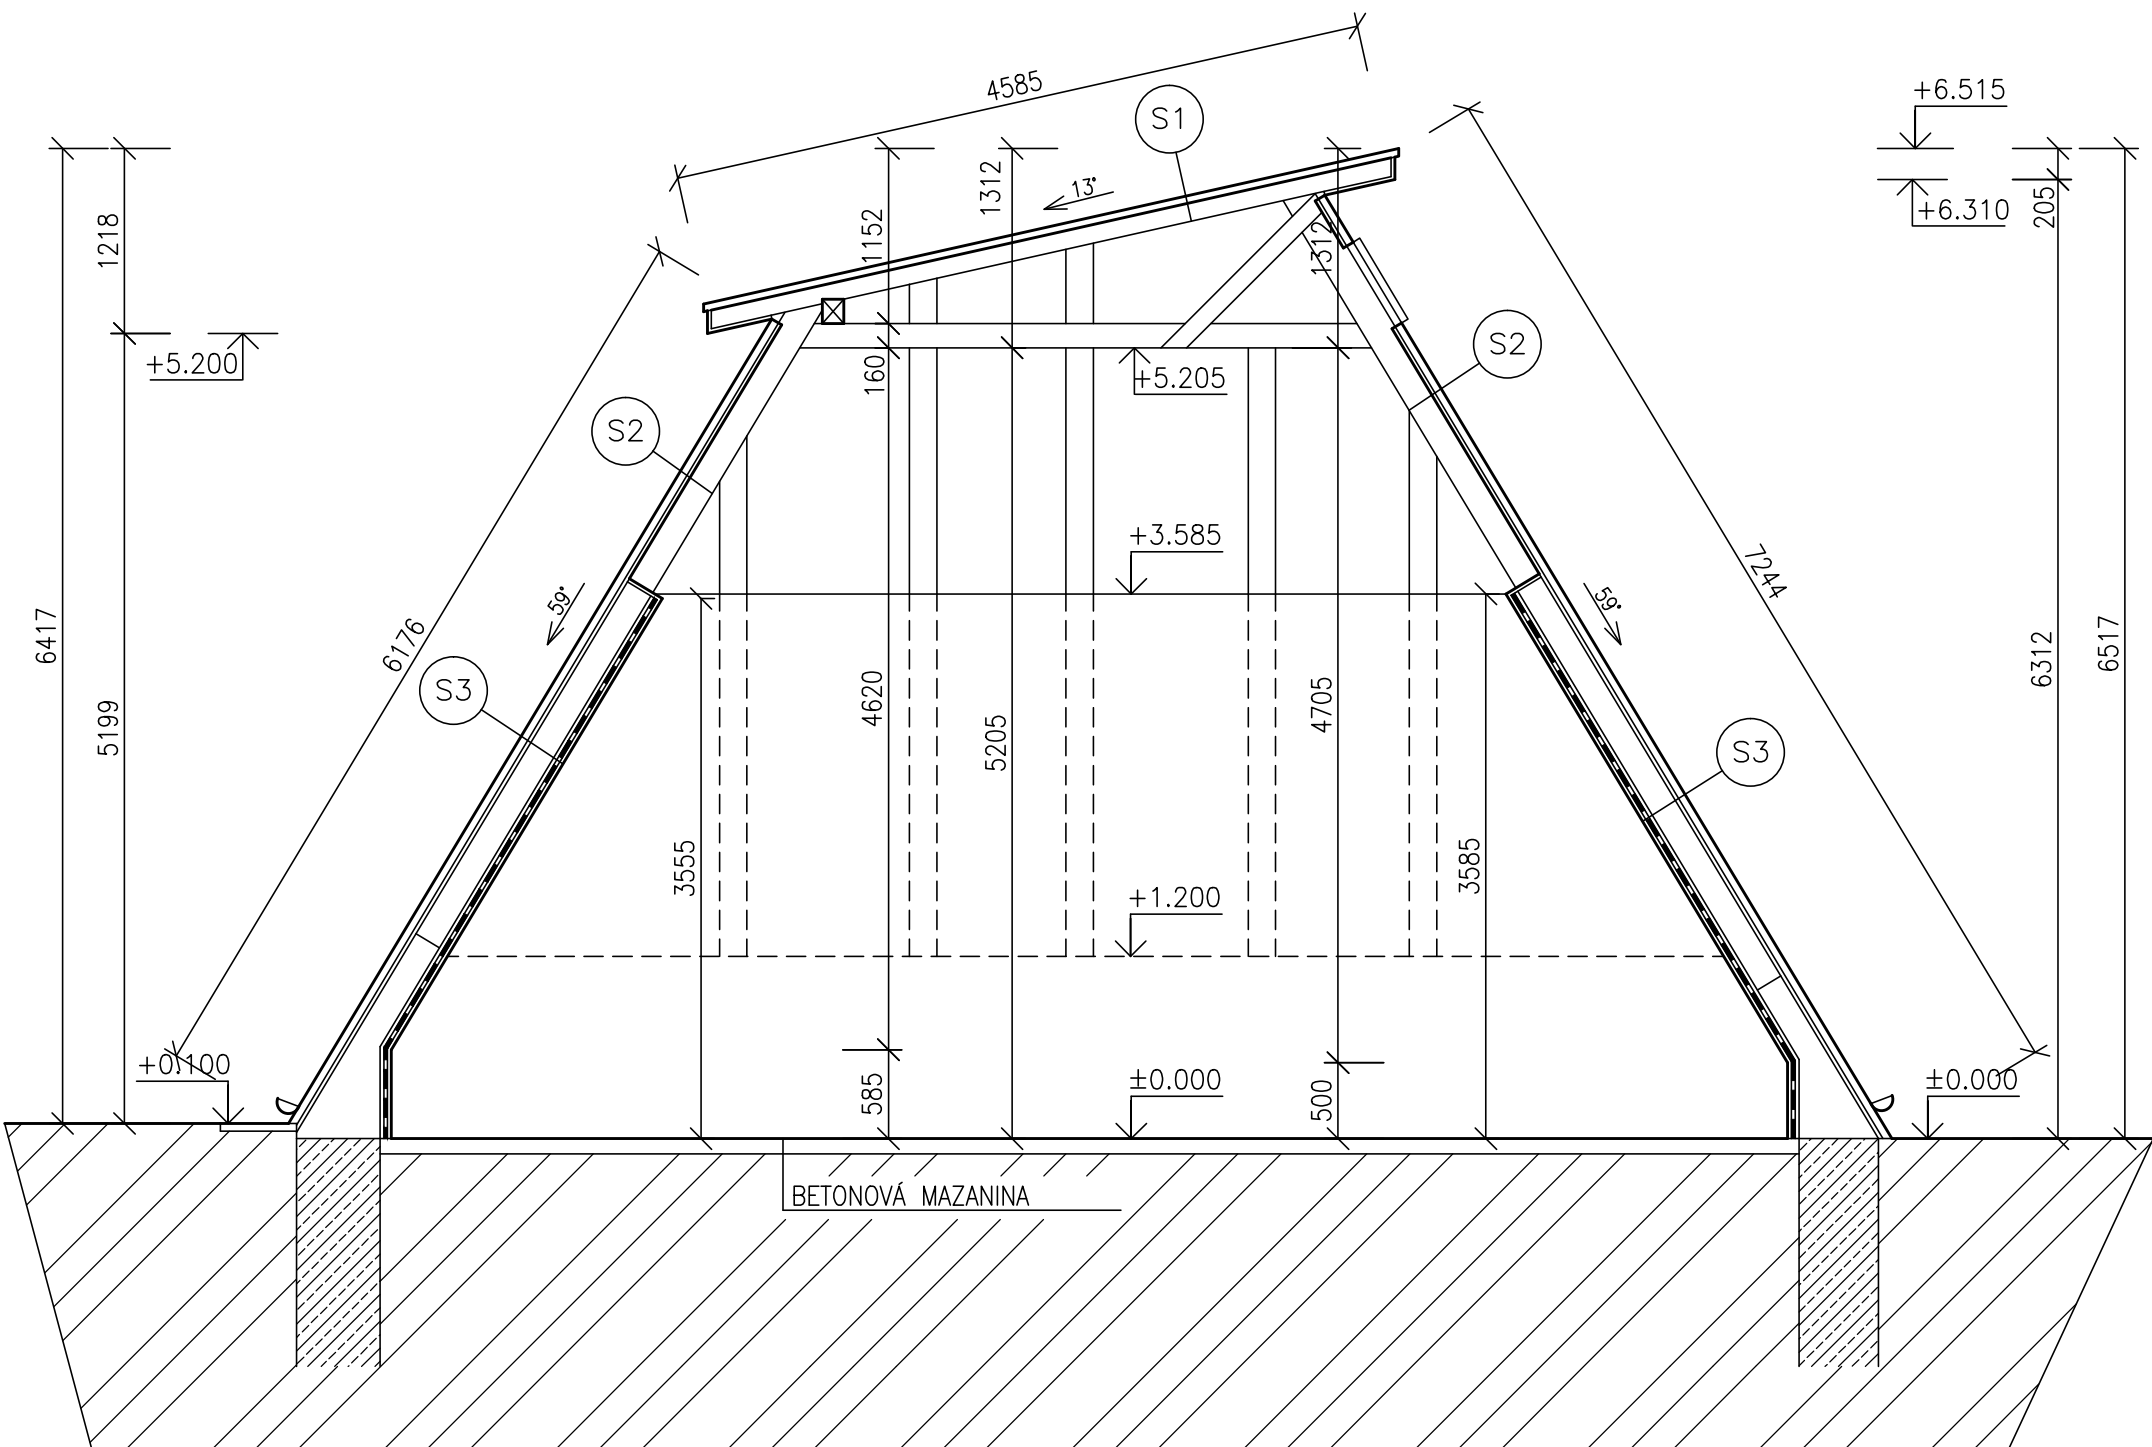


ŘEZ A-A – STÁVAJÍCÍ STAV



SKLADBY STŘECH

- S1
 - STŘEŠNÍ KRYTINA Z FALCOVANÉHO POZINKOVANÉHO PLECHU – (BARVA PŘÍRODNÍ)
 - LEPENKA A400H
 - PRKENNÝ ZÁKLOP Z PRKEN TL.24MM (PŘEDPOKLAD)
 - NOSNÁ DŘEVĚNÁ KONSTRUKCE KROVU
 - S2
 - STŘEŠNÍ KRYTINA Z HLINÍKOVÝCH VELKOFORMÁTOVÝCH ŠABLON PLECHU – (BARVA PŘÍRODNÍ)
 - LEPENKA A400H
 - PRKENNÝ ZÁKLOP Z PRKEN TL.24MM (PŘEDPOKLAD)
 - NOSNÁ DŘEVĚNÁ KONSTRUKCE KROVU, STĚN
 - S3
 - STŘEŠNÍ KRYTINA Z HLINÍKOVÝCH VELKOFORMÁTOVÝCH ŠABLON PLECHU – (BARVA PŘÍRODNÍ)
 - LEPENKA A400H
 - PRKENNÝ ZÁKLOP Z PRKEN TL.24MM (PŘEDPOKLAD)
 - NOSNÁ DŘEVĚNÁ KONSTRUKCE KROVU, STĚN
 - PRKENNÝ PODBITÍ Z PRKEN TL.24MM (OCHRANA)
 - LEPENKA A400H
 - PRKENNÝ PODBITÍ Z PRKEN TL.24MM (OCHRANA)

LEGENDA HMOT


	STÁVAJÍCÍ ZDIVO – ŽELEZOBETON DO VÝŠKY 1070–1200MM – DŘEVĚNÁ NOSNÁ KONSTRUKCE
	ZÁKLADOVÉ KONSTRUKCE
	ROSTLÁ ZEMINA

POZNÁMKA

-ZAMĚŘENÍ STÁVAJÍCÍHO STAVU OBJEKTU PROVEDENO POMOCÍ LASEROVÉHO DÁLKOMĚRU HILTI A SVINOVACÍHO METRU

$\pm 0.000 = 1.$ NADZEMNÍ PODLAŽÍ

Paré číslo:

Vypracoval			Zodpovědný projektant		Projektant: ING. JOSEF SLABÝ ARNOLEC 30 588 27 JAMNÉ U JIH. 
ING. JOSEF SLABÝ			ING. JOSEF SLABÝ		
Investor: KSÚSV, příspěvková organizace se sídlem KOSOVSKÁ 1122/16, 586 01 JIHLAVA					
Stavba:	STAVEBNÍ ÚPRAVY PŮVODNÍ SOLNÉ HALY NA CESTMISTROVSTVÍ JIHLAVA				
Akce:					
Objekt:	DOKUMENTACE PRO PROVÁDĚNÍ STAVBY				
Soubor:					
Část, profese	D. ARCHITEKTONICKÉ A STAVEBNĚ TECHNICKÉ ŘEŠENÍ				Příloha č. 04
Obsah:	Řez A–A – stávající stav				