


POHLED JIŽNÍ – NAVRHOVANÝ STAV

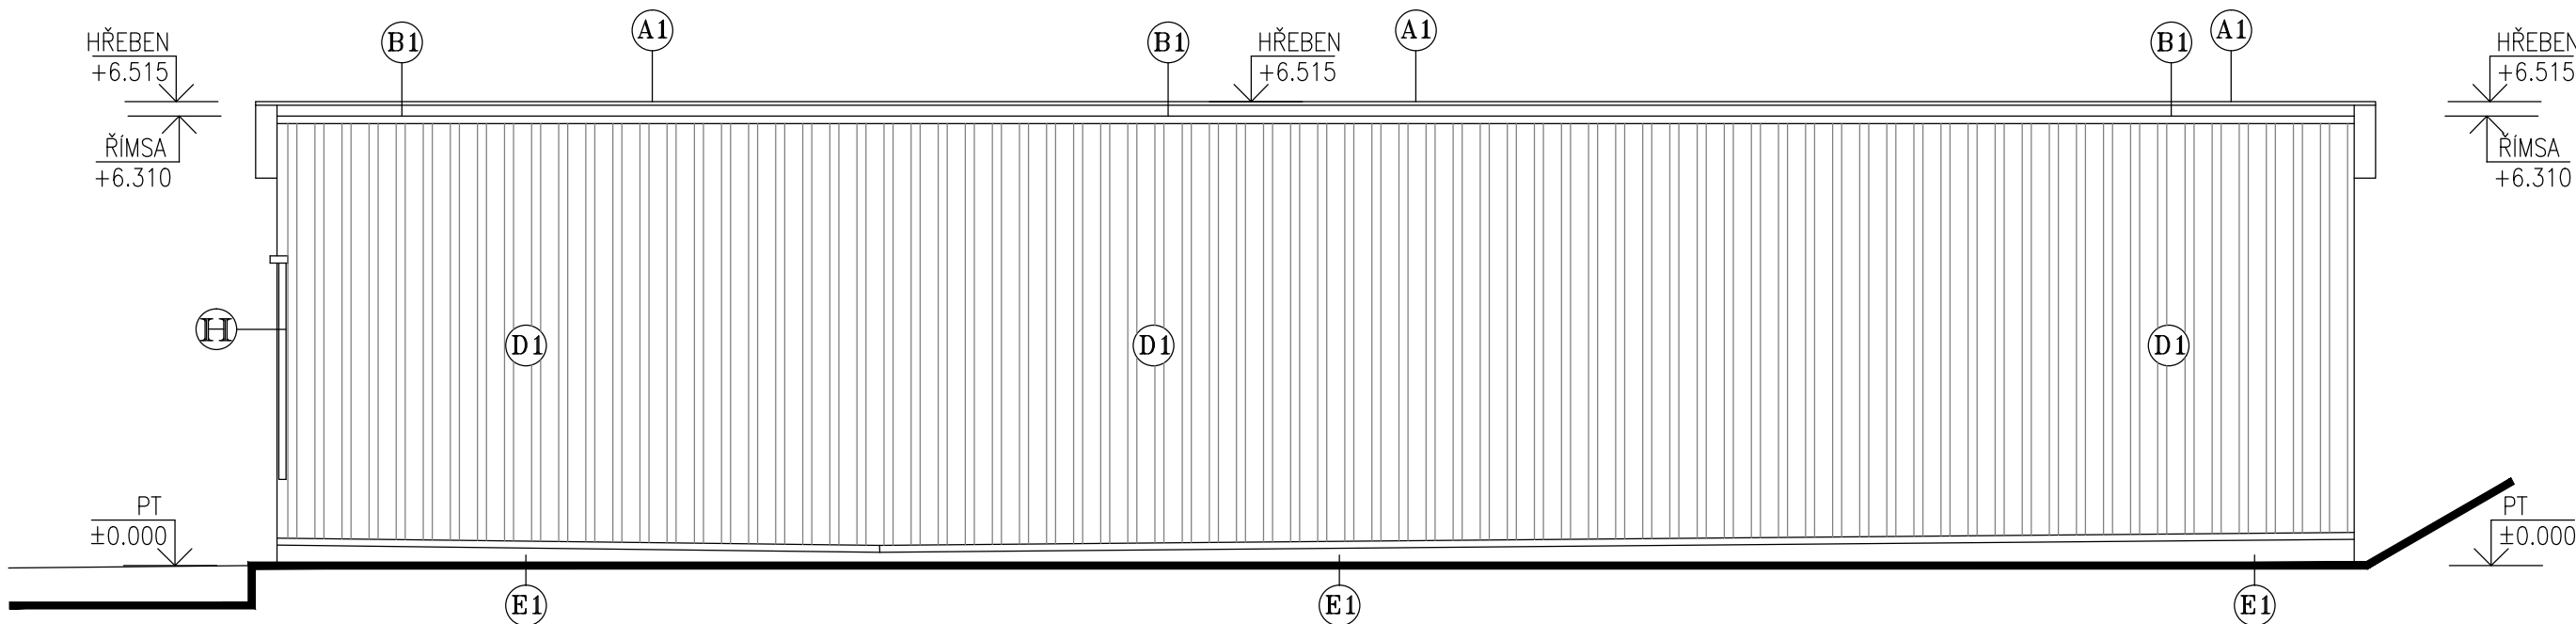

Legenda materiálu – navrhovaná

- A1 STŘEŠNÍ KRYTINA Z TRAPÉZOVÉHO POPLASTOVANÉHO POZINKOVANÉHO PLECHU  
BARVA UPŘESNÍ INVESTOR PŘI REALIZACI
- B1 STŘEŠNÍ KRYTINA Z FALCOVANÉHO POPLASTOVANÉHO POZINKOVANÉHO PLECHU  
BARVA UPŘESNÍ INVESTOR PŘI REALIZACI
- C1 VENKOVNÍ OPLÁŠTĚNÍ Z DŘEVĚNÝCH PRKEN TL.25MM (POLODRÁŽKA)  
BARVA HNĚDÁ
- D1 STŘEŠNÍ KRYTINA Z TRAPÉZOVÉHO POPLASTOVANÉHO POZINKOVANÉHO PLECHU  
BARVA UPŘESNÍ INVESTOR PŘI REALIZACI
- E1 STŘEŠNÍ KRYTINA Z FALCOVANÉHO POPLASTOVANÉHO POZINKOVANÉHO PLECHU  
POD NÁSTŘEŠNÍM ŽLABEM  
BARVA UPŘESNÍ INVESTOR PŘI REALIZACI
- F1 SOKL – ŽELEZOBETONOVÉ ZDIVO  
BARVA ŠEDÁ

Legenda materiálu – stávající

- C VENKOVNÍ OPLÁŠTĚNÍ Z DŘEVĚNÝCH PRKEN  
BARVA HNĚDÁ
- G VENKOVNÍ VRATA – DŘEVĚNÉ, POSUVNÉ  
BARVA TMAVĚ HNĚDÁ
- H NOSNÁ KONSTRUKCE (VRATA) – OCELOVÁ  
BARVA TMAVĚ HNĚDÁ

POZNÁMKA

–VŠECHNY HLOUBKY JSOU VZTAŽENY K +0.000  
–VEŠKERÉ PRÁCE PROVÁDĚT DLE PLATNÝCH NOREM A TECHNOLOGICKÝCH PRAVIDEL S OHLEDEM NA DODRŽOVÁNÍ ZÁKONA Č.309/2007 Sb. A NV Č.591/2006 Sb. A NV Č.362/2005 Sb.  
–POKUD DOJDE PŘI PROVÁDĚNÍ K NEJASNOSTEM, ČI NEPŘEDVÍDATELNÝM OKOLNOSTEM JE NUTNÉ PŘIZVAT PROJEKTANTA K UPŘESNĚNÍ POSTUPU PRACÍ  
–STAVEBNÍ ÚPRAVY PROVÁDĚT A KOORDINOVAT DLE ROZVODŮ JEDNOTLIVÝCH PROFESÍ S UPŘESNĚNÍM PŘI REALIZACI  
–POZNÁMKY PLATÍ PRO VŠECHNY VÝKRESY

±0.000=1.NADZEMNÍ PODLAŽÍ

Paré číslo:

Vypracoval		Zodpovědný projektant		Projektant:	
ING. JOSEF SLABÝ		ING. JOSEF SLABÝ		ING.JOSEF SLABÝ	
Investor:	KSÚSV, příspěvková organizace se sídlem KOSOVSÁ 1122/16, 586 01 JIHLAVA			ARNOLEC 30	
				588 27 JAMNÉ U JIH.	
Stavba:	STAVEBNÍ ÚPRAVY PŮVODNÍ SOLNÉ HALY NA CESTMISTROVSTVÍ JIHLAVA DOKUMENTACE PRO PROVÁDĚNÍ STAVBY			Zak. číslo	46/08/2021
Akce:				Datum	08/2021
Objekt:				Stupeň	PDPS
Soubor:				Formát	2A4
Část,profese	D. ARCHITEKTONICKÉ A STAVEBNĚ TECHNICKÉ ŘEŠENÍ			Měřítko	1:100
Obsah:	Pohled jižní – navrhovaný stav			Příloha č.	24