


POHLED SEVERNÍ – NAVRHOVANÝ STAV

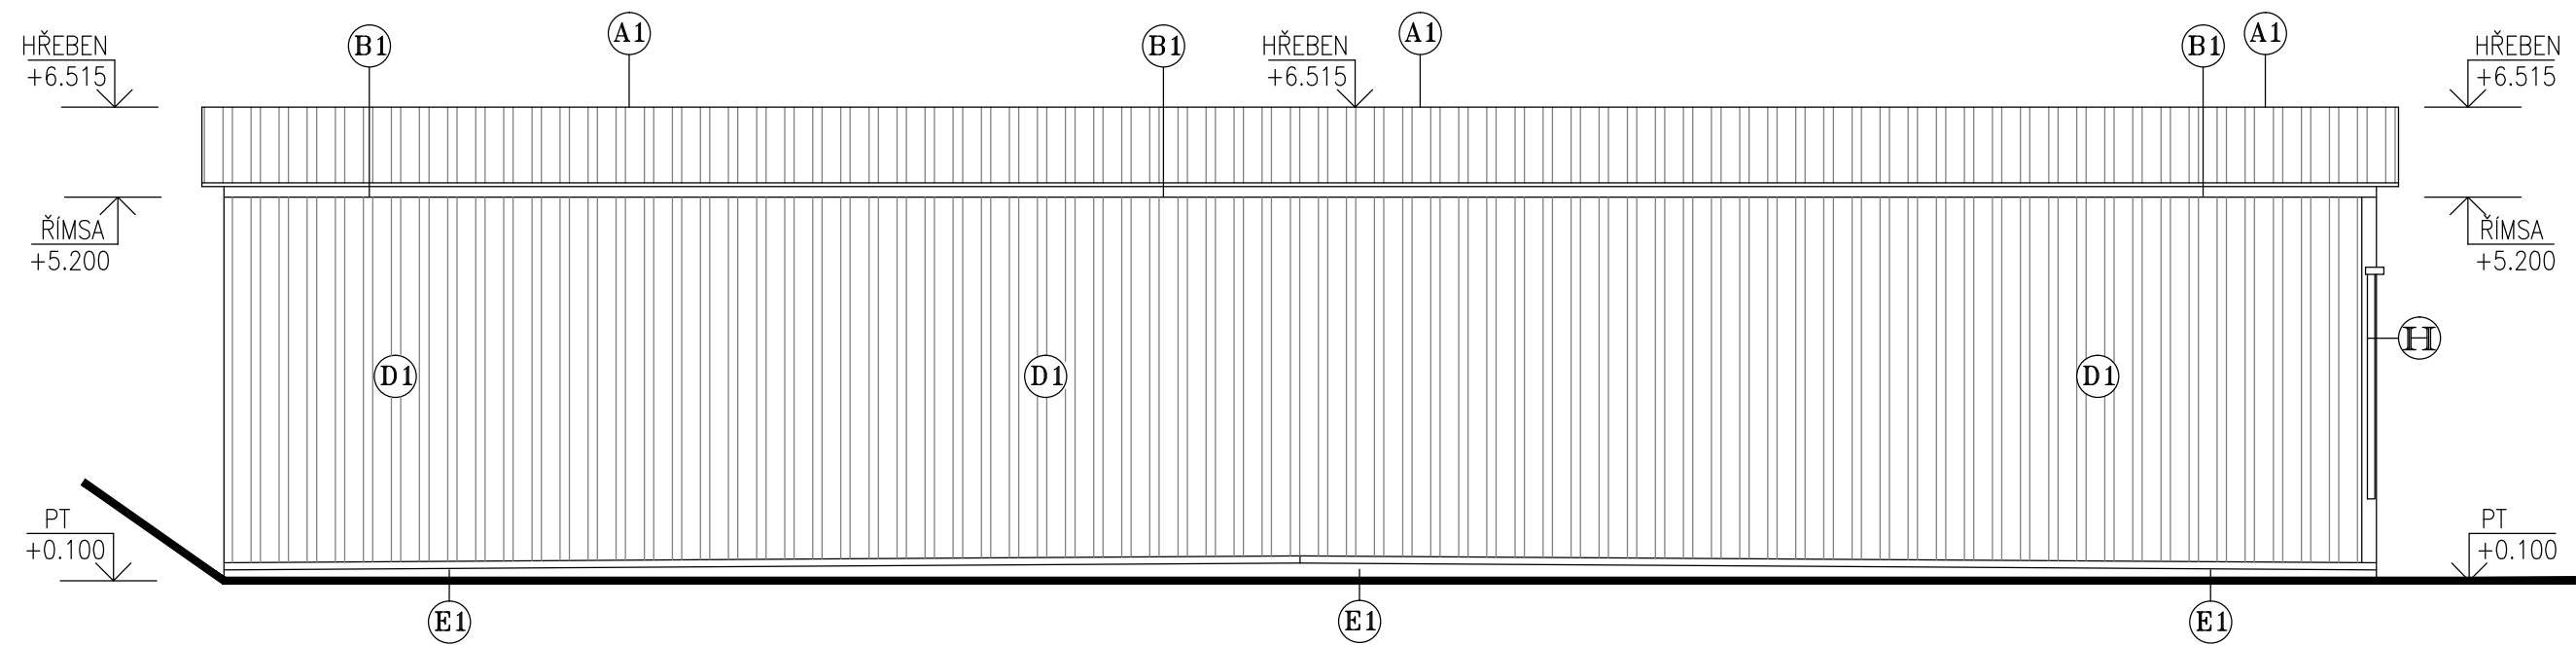

Legenda materiálu – navrhovaná

- A1 STŘEŠNÍ KRYTINA Z TRAPÉZOVÉHO POPLASTOVANÉHO POZINKOVANÉHO PLECHU
BARVA UPŘESNÍ INVESTOR PŘI REALIZACI
- B1 STŘEŠNÍ KRYTINA Z FALCOVANÉHO POPLASTOVANÉHO POZINKOVANÉHO PLECHU
BARVA UPŘESNÍ INVESTOR PŘI REALIZACI
- C1 VENKOVNÍ OPLÁŠTĚNÍ Z DŘEVĚNÝCH PRKEN TL.25MM (POLODRÁŽKA)
BARVA HNĚDÁ
- D1 STŘEŠNÍ KRYTINA Z TRAPÉZOVÉHO POPLASTOVANÉHO POZINKOVANÉHO PLECHU
BARVA UPŘESNÍ INVESTOR PŘI REALIZACI
- E1 STŘEŠNÍ KRYTINA Z FALCOVANÉHO POPLASTOVANÉHO POZINKOVANÉHO PLECHU
POD NÁSTŘEŠNÍM ŽLABEM
BARVA UPŘESNÍ INVESTOR PŘI REALIZACI
- F1 SOKL – ŽELEZOBETONOVÉ ZDIVO
BARVA ŠEDÁ

Legenda materiálu – stávající

- C VENKOVNÍ OPLÁŠTĚNÍ Z DŘEVĚNÝCH PRKEN
BARVA HNĚDÁ
- G VENKOVNÍ VRATA – DŘEVĚNÉ, POSUVNÉ
BARVA TMAVĚ HNĚDÁ
- H NOSNÁ KONSTRUKCE (VRATA) – OCELOVÁ
BARVA TMAVĚ HNĚDÁ

POZNÁMKA

–VŠECHNY HLOUBKY JSOU VZTAŽENY K +0.000
–VEŠKERÉ PRÁCE PROVÁDĚT DLE PLATNÝCH NŮREM A TECHNOLOGICKÝCH PRAVIDEL S OHLEDEM NA DODRŽOVÁNÍ ZÁKONA Č.309/2007 Sb. A NV Č.591/2006 Sb. A NV Č.362/2005 Sb.
–POKUD DOJDE PŘI PROVÁDĚNÍ K NEJASNOSTEM, ČI NEPŘEDVÍDATELNÝM OKOLNOSTEM JE NUTNÉ PŘIZVAT PROJEKTANTA K UPŘESNĚNÍ POSTUPU PRACÍ
–STAVEBNÍ ÚPRAVY PROVÁDĚT A KOORDINOVAT DLE ROZVODŮ JEDNOTLIVÝCH PROFESÍ S UPŘESNĚNÍM PŘI REALIZACI
–POZNÁMKY PLATÍ PRO VŠECHNY VÝKRESY

±0.000=1.NADZEMNÍ PODLAŽÍ

Paré číslo:

Vypracoval			Zodpovědný projektant		Projektant:		
ING. JOSEF SLABÝ			ING. JOSEF SLABÝ		ING.JOSEF SLABÝ ARNOLEC 30 588 27 JAMNÉ U JIH.		
Investor: KSÚSV, příspěvková organizace se sídlem KOSOVSKÁ 1122/16, 586 01 JIHLAVA					Zak. číslo	46/08/2021	
STAVEBNÍ ÚPRAVY PŮVODNÍ SOLNÉ HALY NA CESTMISTROVSTVÍ JIHLAVA DOKUMENTACE PRO PROVÁDĚNÍ STAVBY					Datum	08/2021	
					Stupeň	PDPS	
					Formát	2A4	
					Měřítko	1:100	
Část,profese	D. ARCHITEKTONICKÉ A STAVEBNĚ TECHNICKÉ ŘEŠENÍ					Příloha č.	25
Obsah:	Pohled severní – navrhovaný stav						