



# CHARAKTERISTICKÉ PŘÍČNÉ ŘEZY 1:50


km 5.926 00

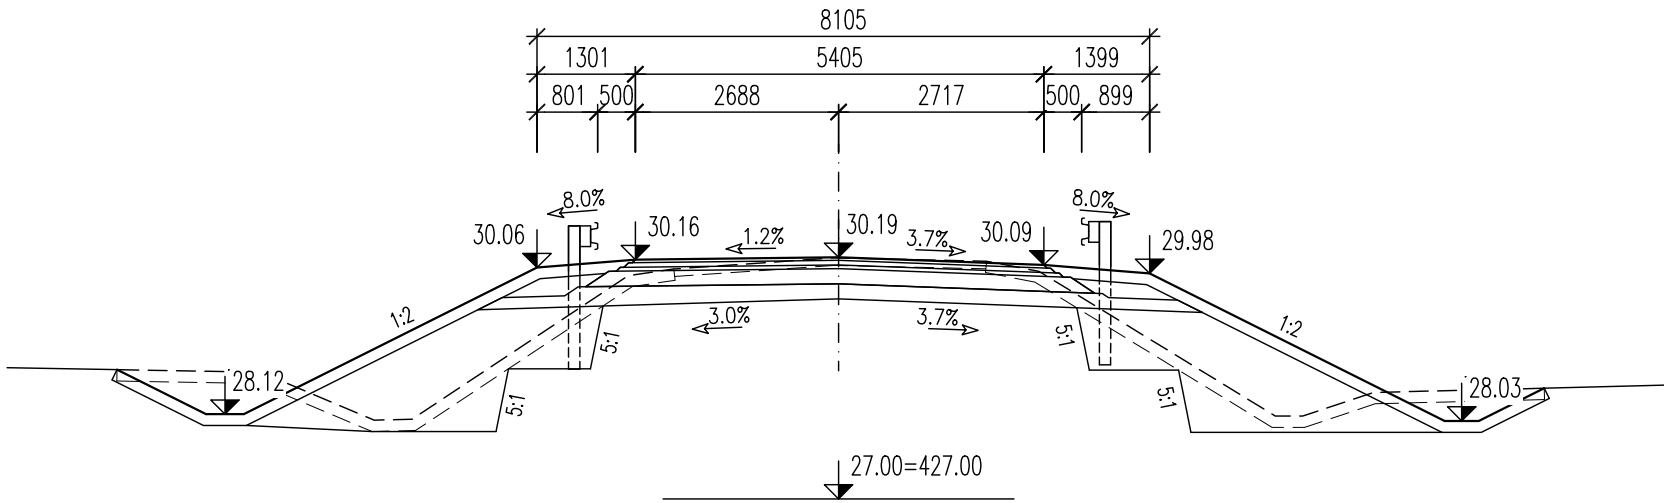


km 5.986 00

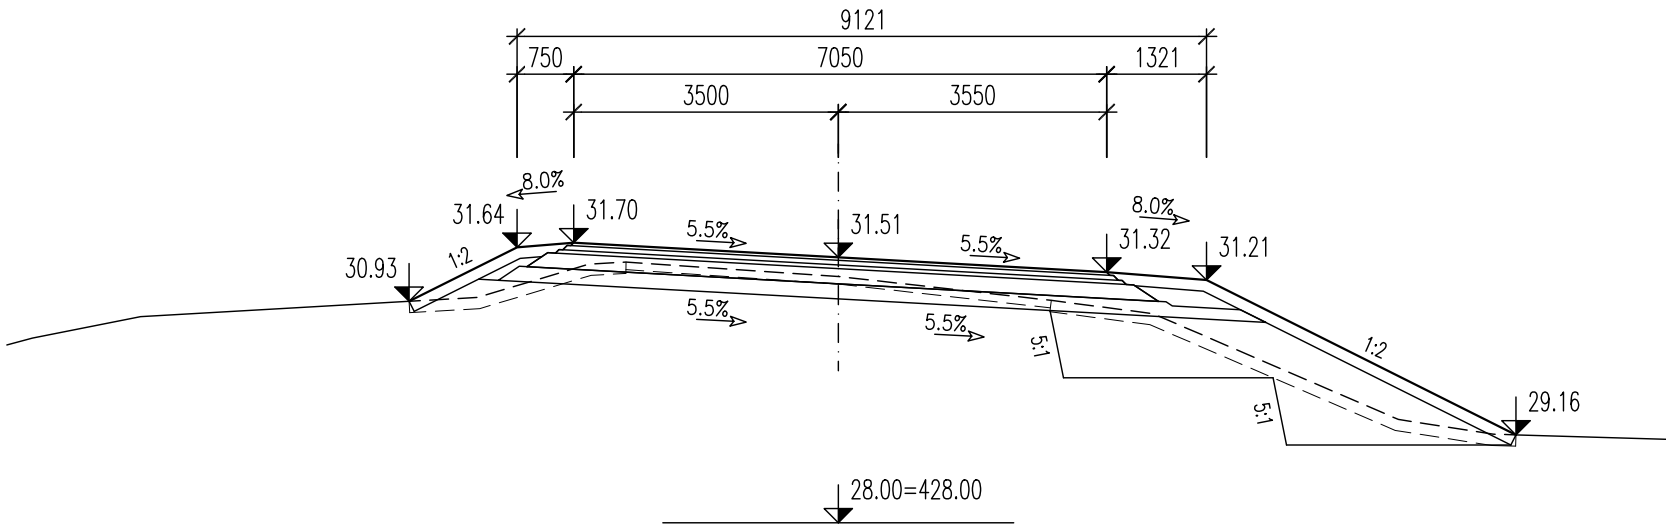


km 6.006 00

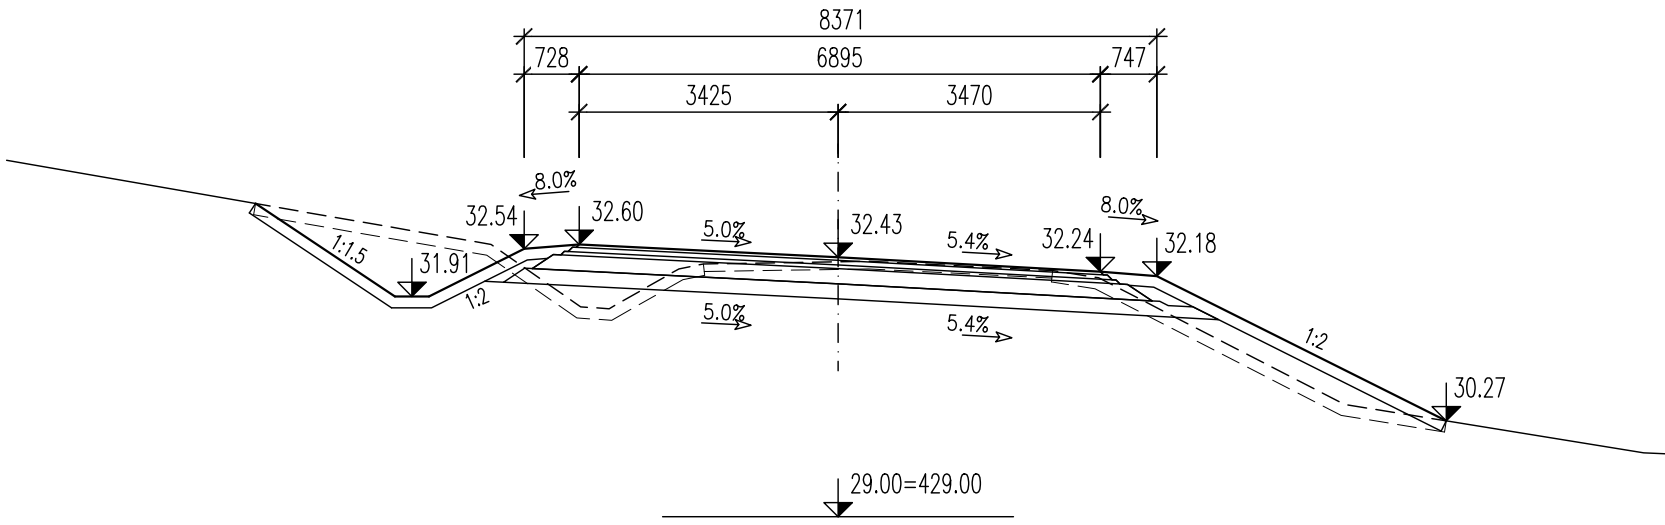


km 5.966 00

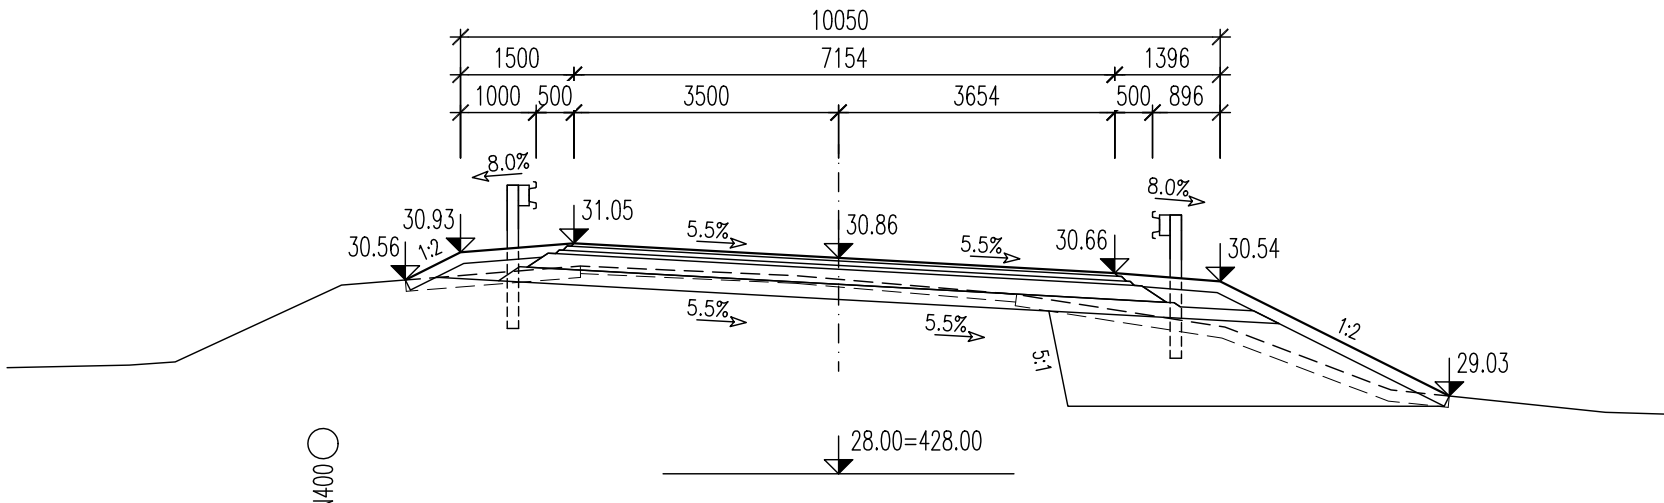

km 5.996 00

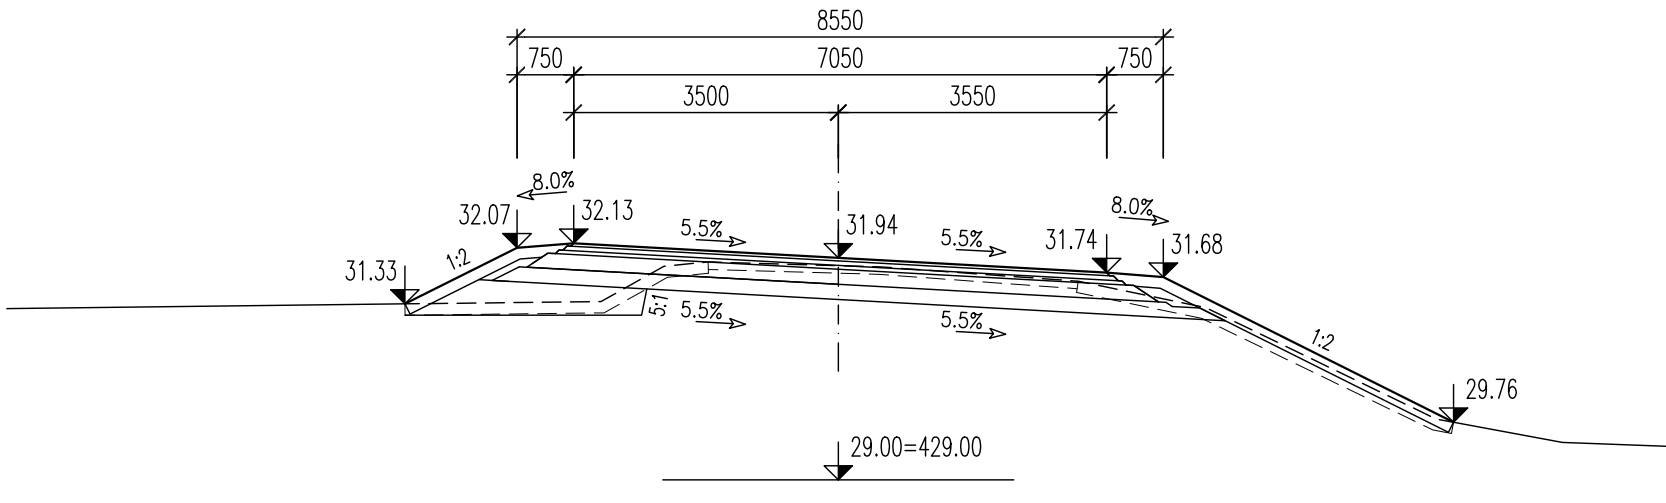

km 6.016 00

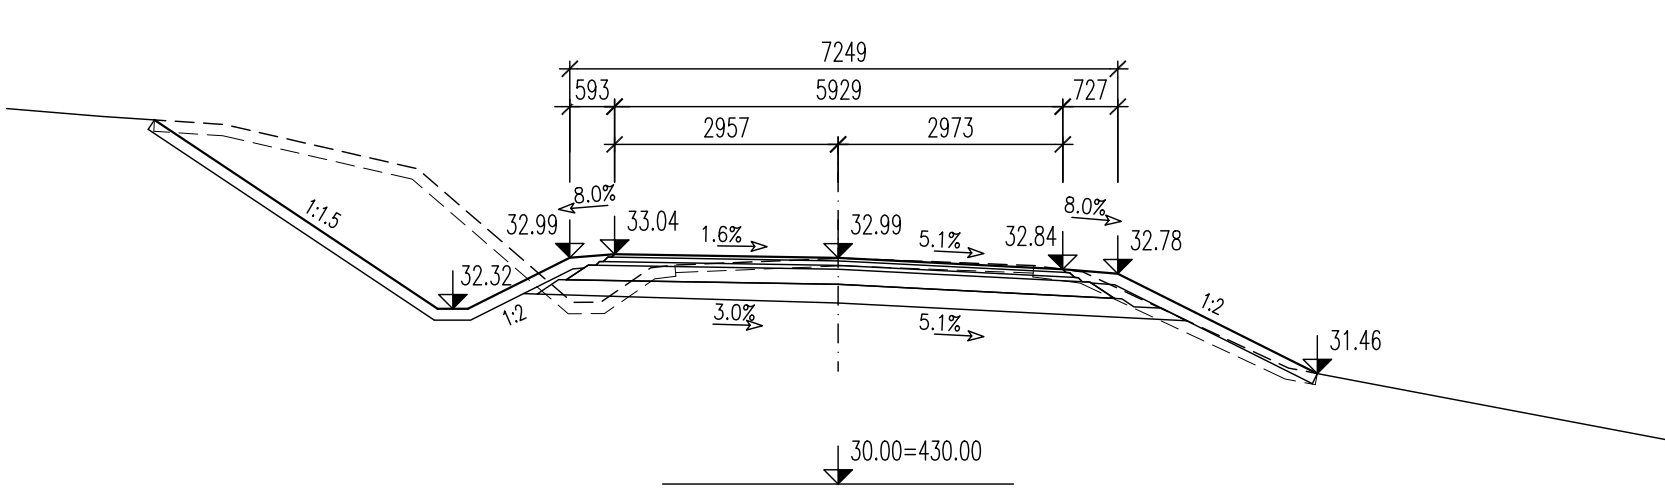

## S0101 Silnice III/34527

VÝŠKOVÝ SYSTÉM: Bpv  
SOUŘADNICOVÝ SYSTÉM: S-JTSK



|   |                   |                       |                           |  |               |
|---|-------------------|-----------------------|---------------------------|--|---------------|
| VEDOUČÍ PROJEKTANT                                  | ZODPOV.PROJEKTANT | VYPRACOVAL            | KONTROLOVAL               | <div>Výsledek 23<br/>624 00, BRNO</div> <div><div>D</div><div>projekt</div><div>Ing. JAN PRACNÝ</div><div>tel.-fax<br/>541260788</div></div> |               |
| ING.JAN PRACNÝ                                      | ING.JAN PRACNÝ    | ING.LADISLAV ŠTĚPÁNEK | ING.LIBOR PUKLICKÝ, Ph.D. |  |               |
| OBJEDNATEL: KRAJSKÁ SPRÁVA A ÚDRŽBA SILNIC VYSOČINY |                   |                       |                           | DATUM  | 09/2020       |
| III/34527 Bezděkov<br>most ev. č. 34527-4           |                   |                       |                           | FORMÁT   | 5A4           |
|   |                   |                       |                           | ÚČEL   | PDPS          |
|   |                   |                       |                           | MĚŘÍTKO  | 1:100         |
|   |                   |                       |                           | Bezdekov\ S0101.05_Charrezy.dwg  |               |
| CHARAKTERISTICKÉ PŘÍČNÉ ŘEZY                        |                   |                       |                           | ČÍSLO PARÉ   | ČÍSLO VÝKRESU |
|   |                   |                       |                           |  | 101.5         |