



PODÉLNÝ PROFIL 1:250/50


SILNICE II/404

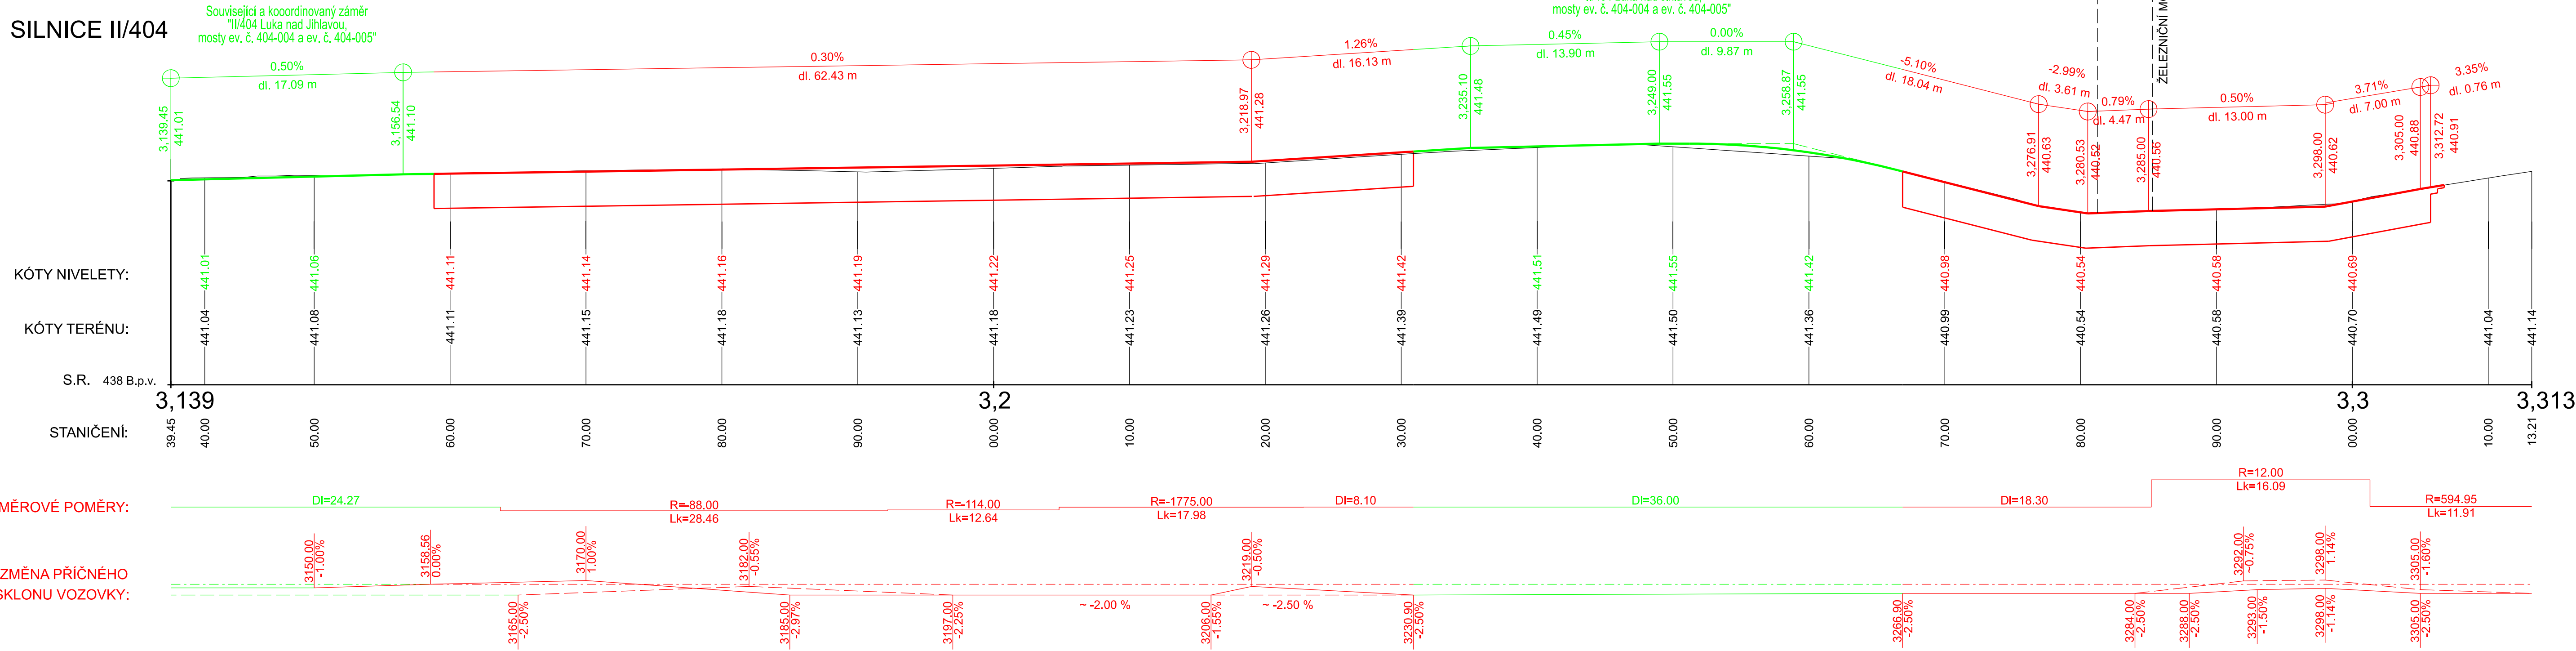


SILNICE III/4042

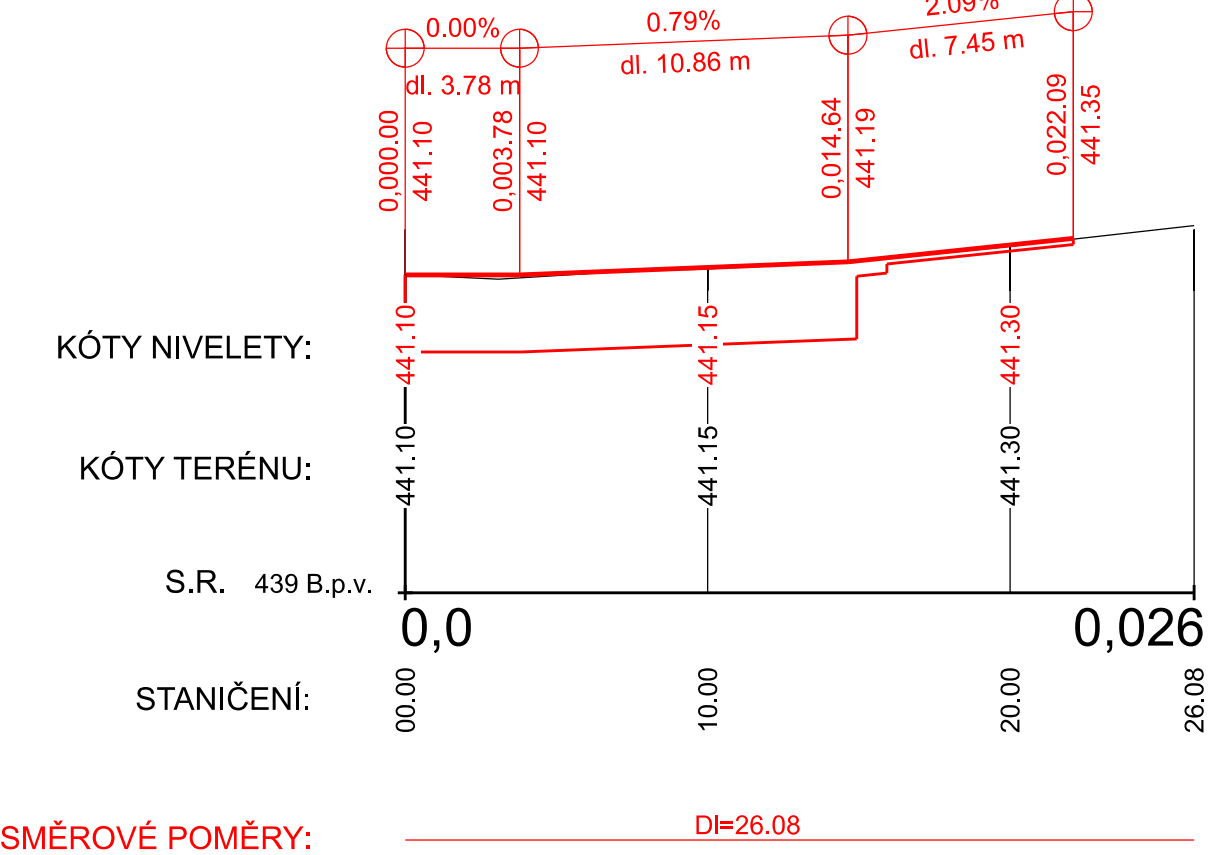

PODÉLNÝ PROFIL PŘÍDLAŽBY SILNICE II/404
LEVÁ HRANA

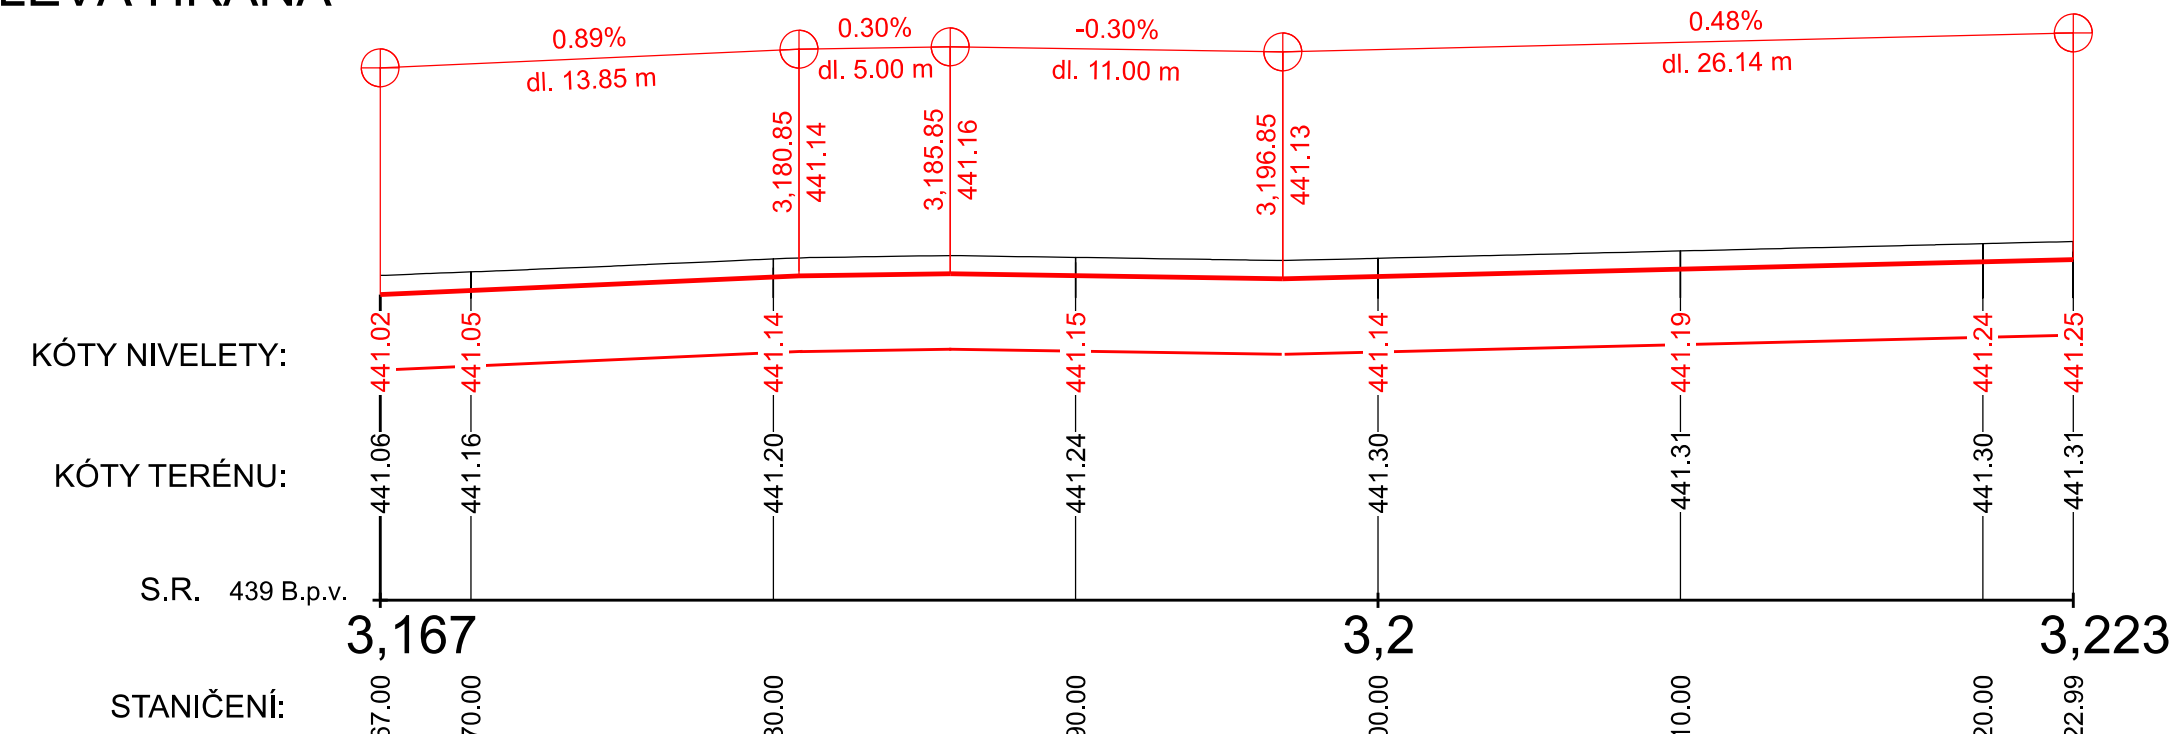

PODÉLNÝ PROFIL PŘÍDLAŽBY SILNICE II/404
PRAVÁ HRANA

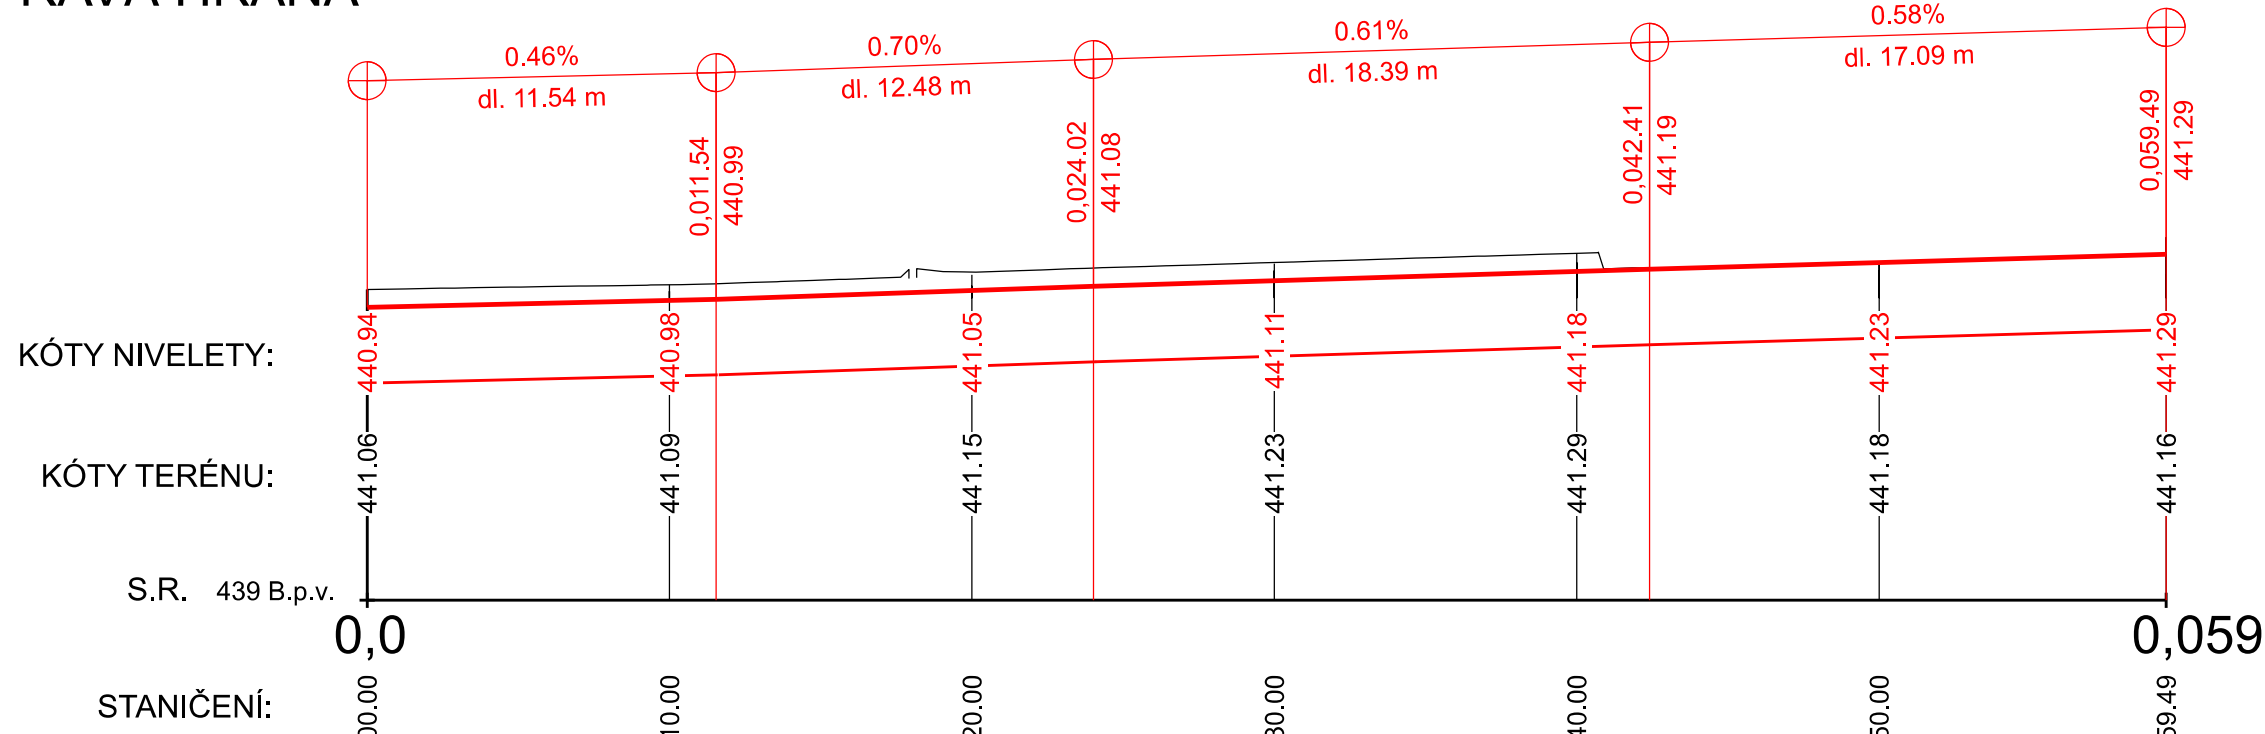

SOUBŘADNÝ SYSTÉM S-JTSK, VÝŠKOVÝ SYSTÉM BpV				
OBJEDNATEL	ZPRACOVATEL			Č. ZAKÁZKY
				19-16
				DATUM
				06.2020
				REVIZE
<div><div><div>Krajská správa a údržba silnic Vysočiny příspěvková organizace</div><div></div></div><div>Ing. Jan Lahoda IČ: 06654720 Email: silprol@silprol.cz Tel.: 604 661 982</div></div>				
AKCE	VYPRACOVAL	Ing. Jan Lahoda	Lahoda	PARÉ
II/404 LUKA NAD JIHLAVOU - PRŮTAH MEZI MOSTY 404-004 A 404-005				
	ZODPOVĚDNÝ PROJEKTANT	Ing. Jan Lahoda	Lahoda	
ČÁST	DOKUMENTACE OBJEKTŮ	STAVEBNÍ OBJEKT	SO 101 - OPRAVA VOZOVKY	
VÝKRES	PODÉLNÉ PROFILY - SILNICE	MĚŘÍTKO 1 : 250/50	STUPEŇ DUSP+PDPS	ČÁST D1
			PŘÍLOHA 3.1	