


ZEMNÍ PRÁCE

PODÉLNÝ ŘEZ 1:50
(šikmý bodem křížení)

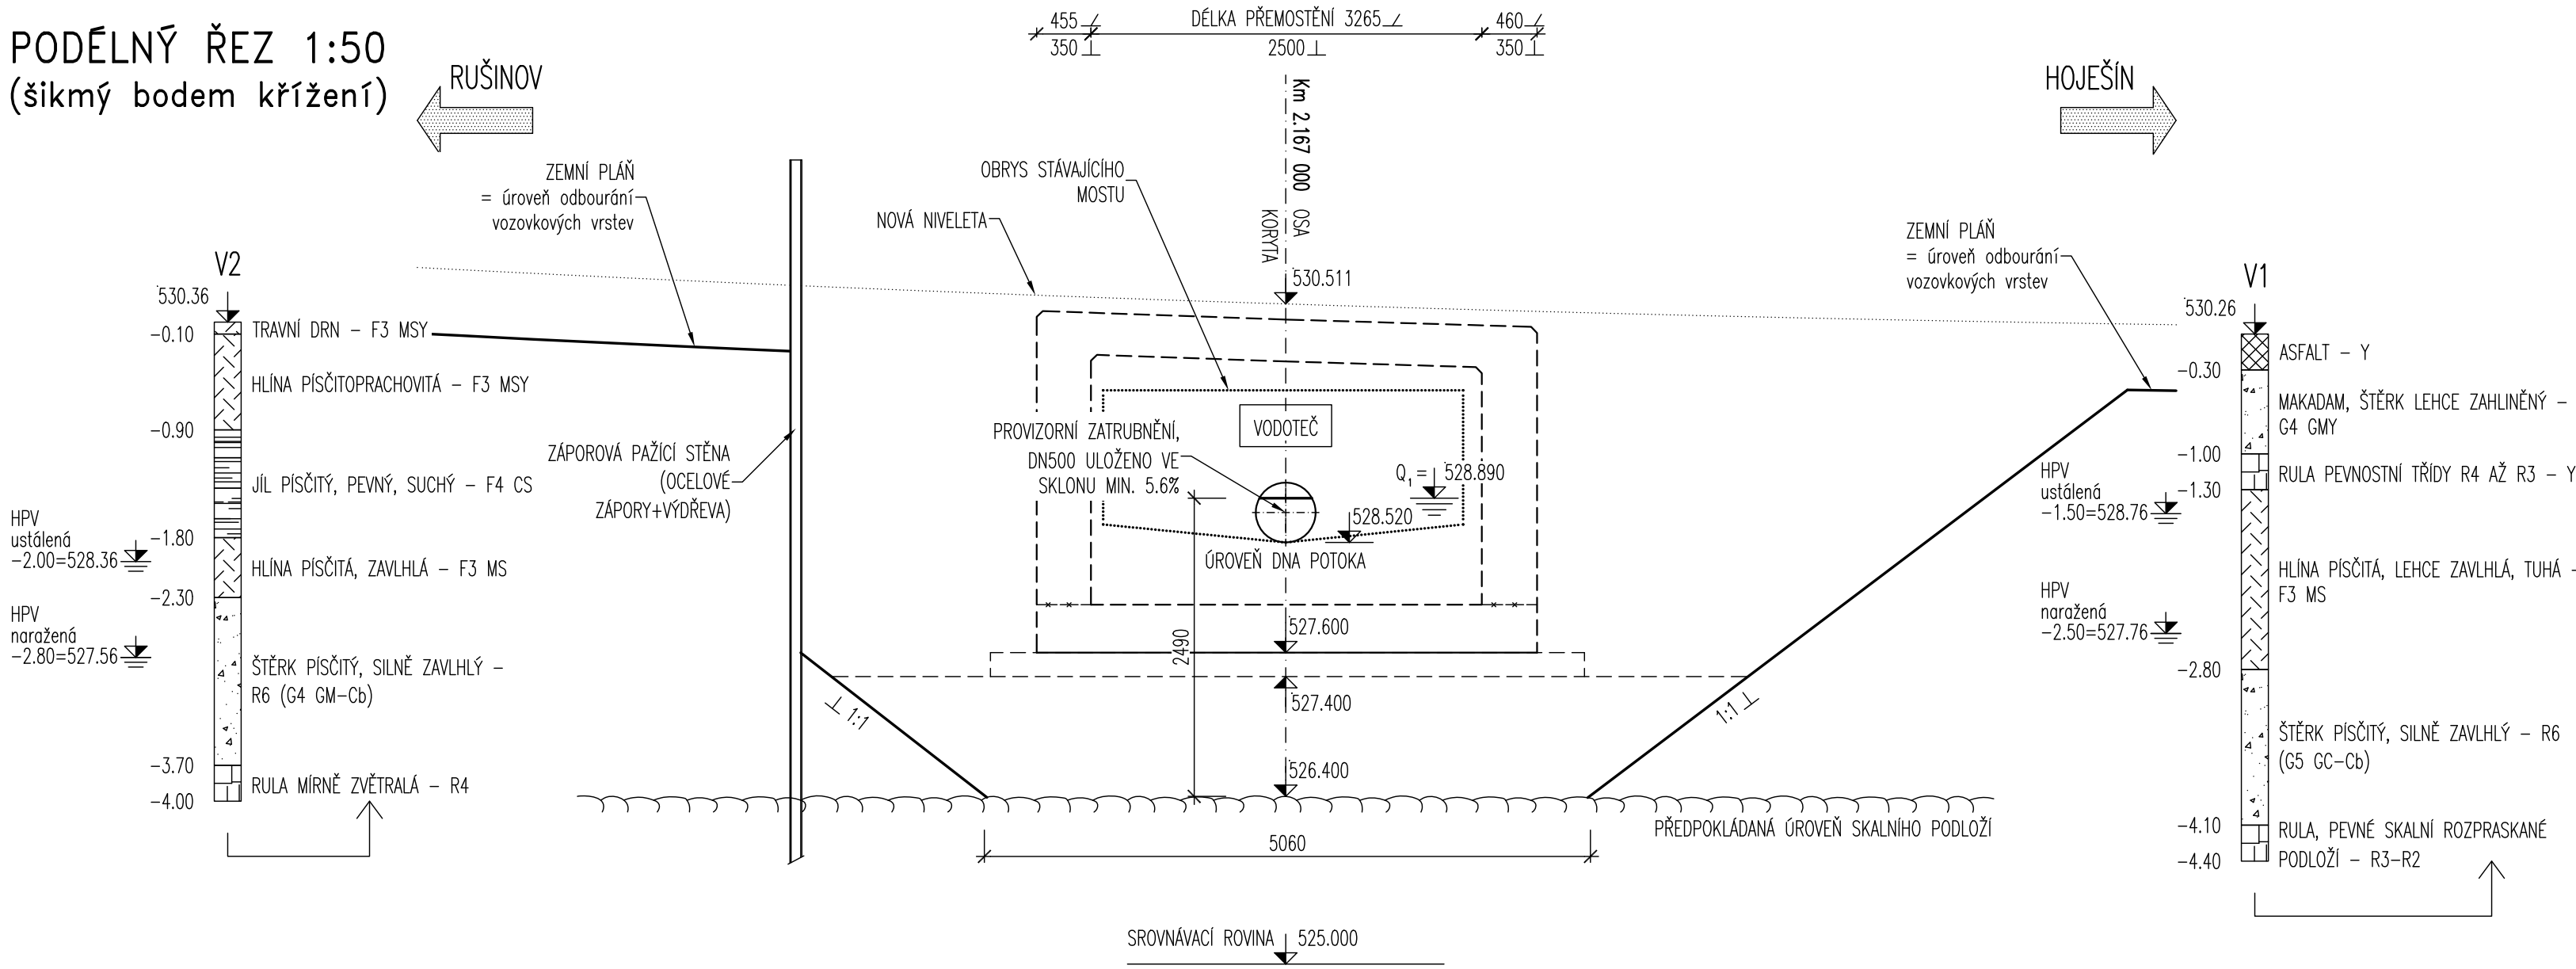


SOUŘADNICE VYTYČENÍ OSY MOSTU			
BOD	SOUŘADNICE (S-JTSK)		POZNÁMKA
	Y	X	
0	657799.919	1085802.469	
1	657798.833	1085803.966	
2	657801.004	1085800.948	

POZNÁMKY:
- V PŮDORYSE JE VYKRESLENA FINÁLNÍ VÝKOPOVÁ JÁMA PRO VYBUDOVÁNÍ MOSTU
- SKLONY VŠECH SVAHŮ VÝKOPŮ A TĚSNICÍCH HRÁZEK JSOU UVAŽOVÁNY VE SKLONU 1:1
- V PROSTORU PODZEMNÍHO SILOVÉHO KABELU A VŠECH KANALIZACÍ JE TŘEBA PROVÁDĚT VÝKOPOVÉ PRÁCE RUČNĚ, ABY NEDOŠLO K JEJICH POŠKOZENÍ
- OBNAŽENÉ INŽENÝRSKÉ SÍTĚ BUDOU OCHRÁNĚNY, JINAK NEBUDOU DOTČENY

LEGENDA SÍTÍ

- PODZEMNÍ KABEL SDĚLOVACÍ METALICKÝ ZAMĚŘENÝ (CETIN, a.s.)
- NADZEMNÍ KABEL SDĚLOVACÍ METALICKÝ (CETIN, a.s.)
- PODZEMNÍ VEDENÍ NN (ČEZ DISTRIBUCE, a.s.)
- KANALIZACE DEŠŤOVÁ (OBEC KLOKOČOV)

PŮDORYS 1:100

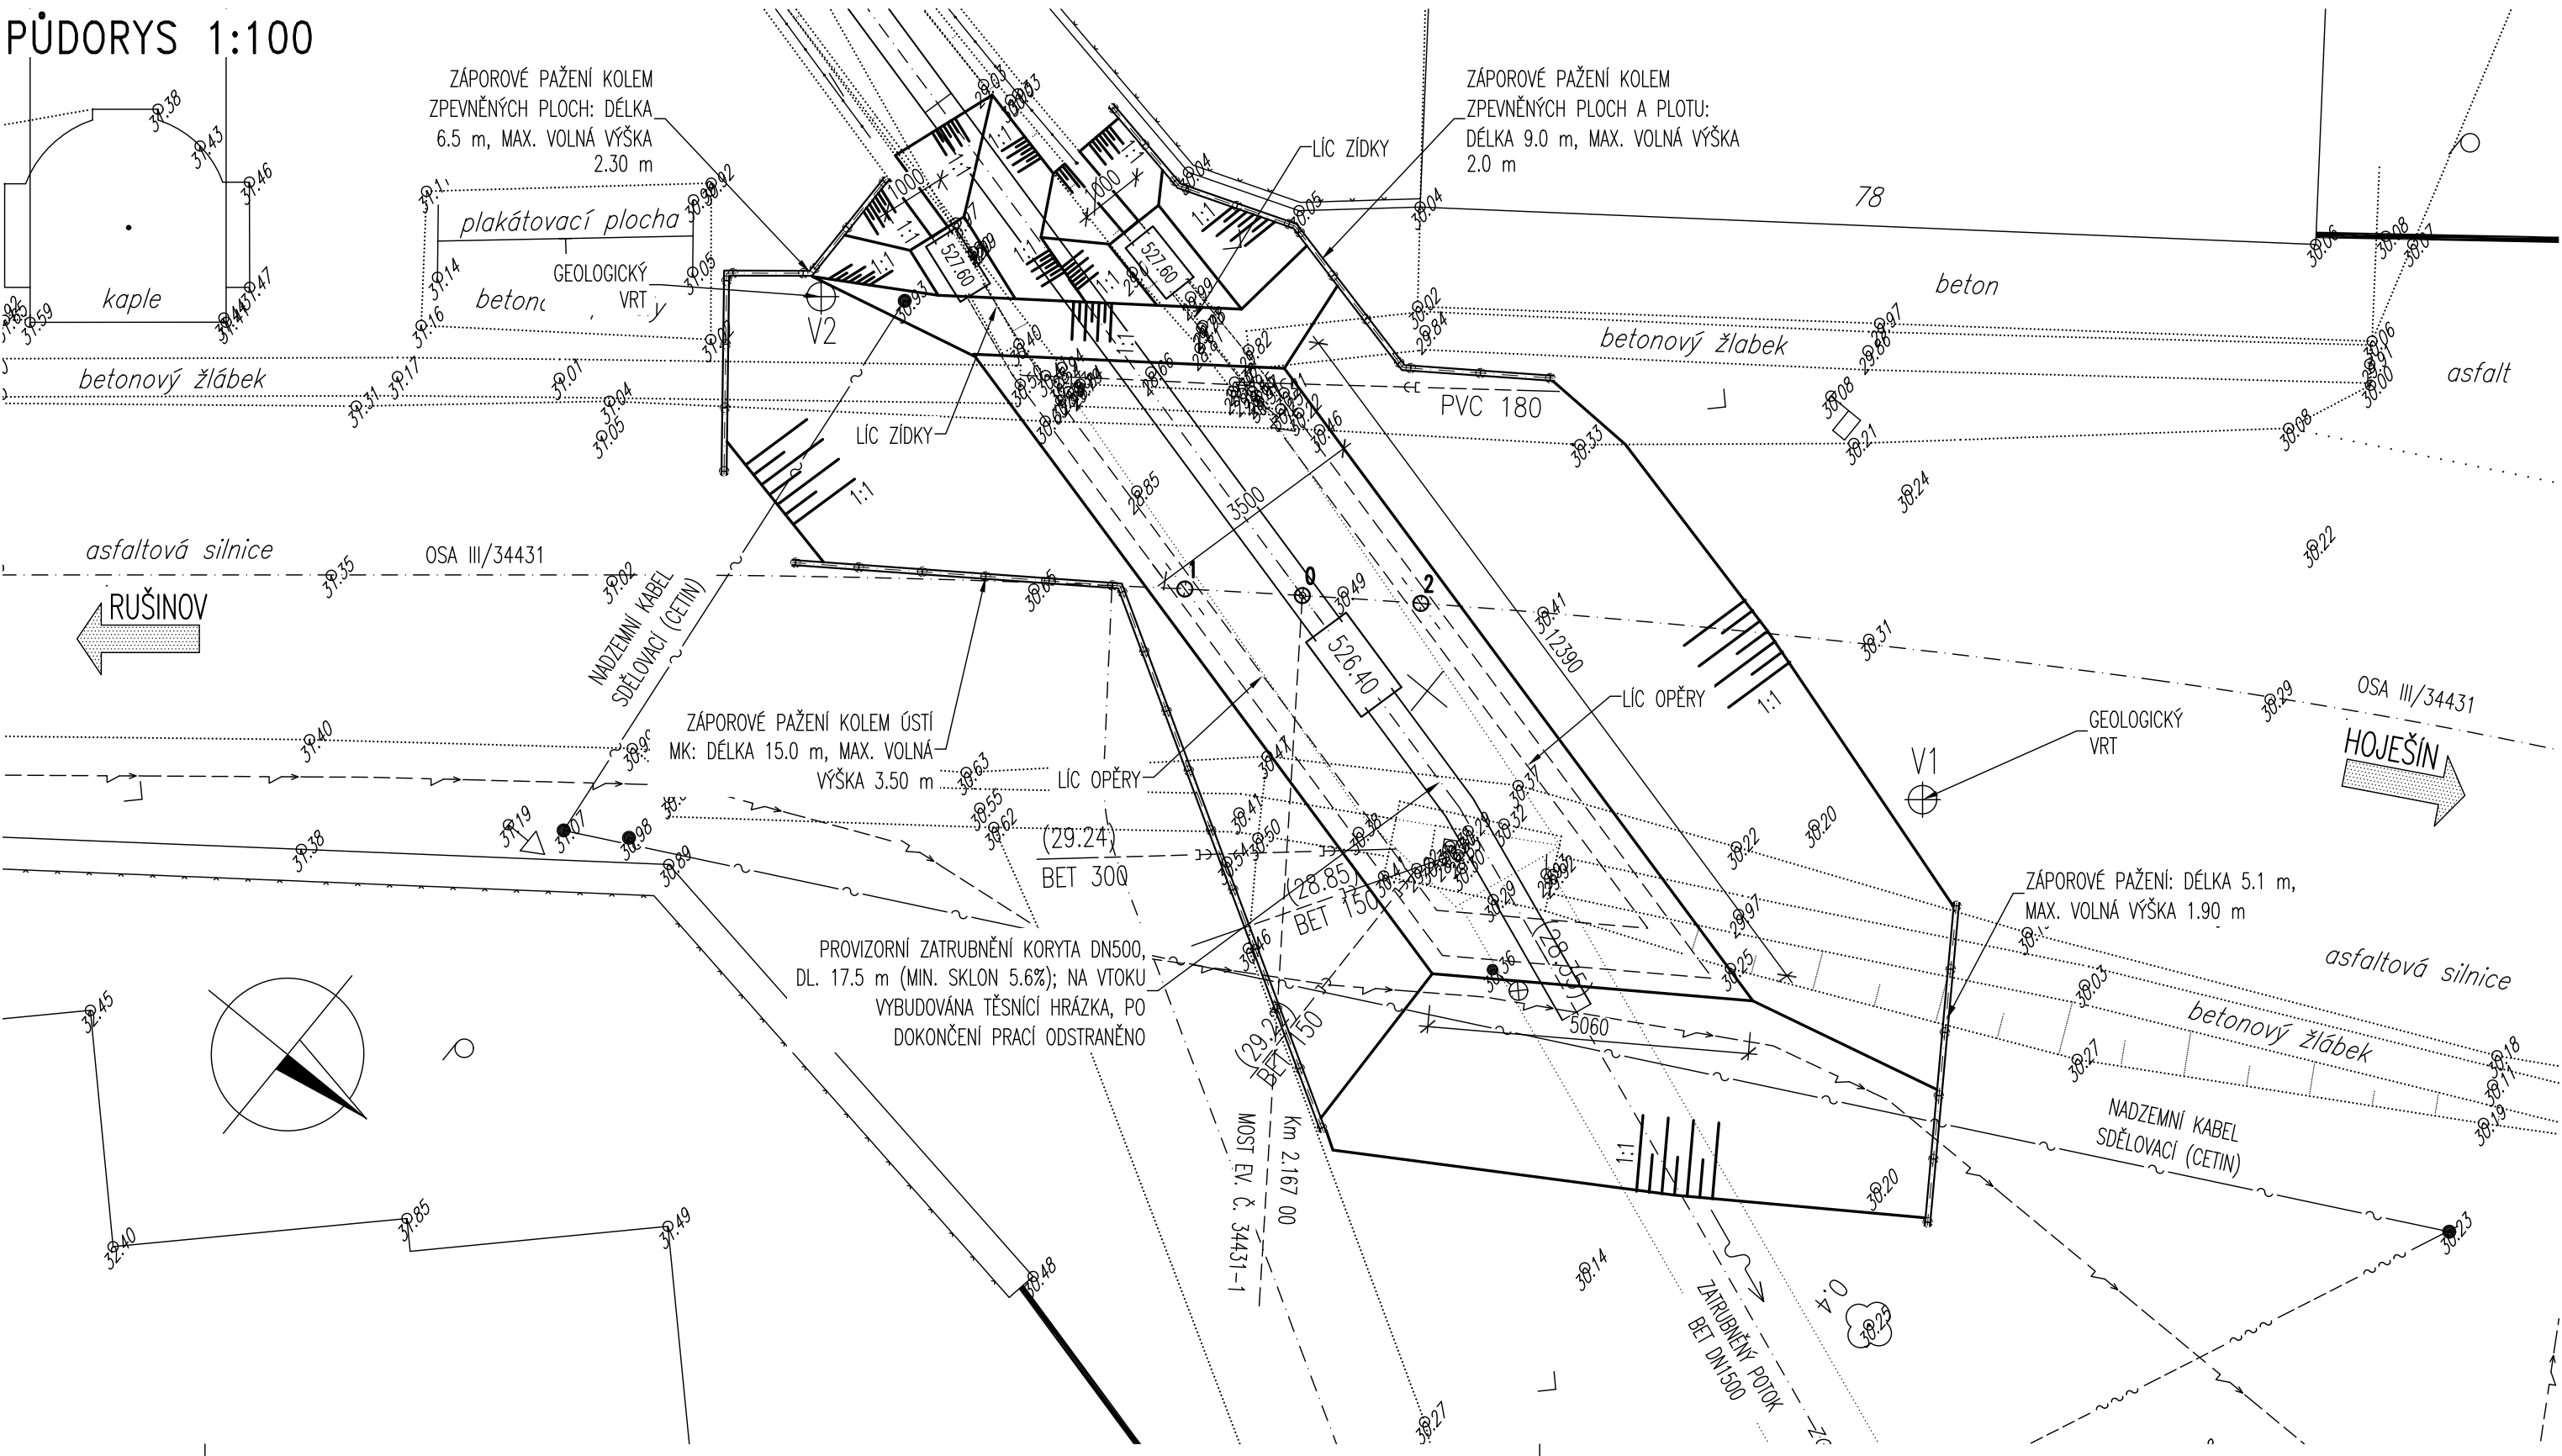

S0 201 Most ev. č. 34431-1

VÝŠKOVÝ SYSTÉM: Bpv
SOUŘADNICOVÝ SYSTÉM: S-JTSK

VEDOUČÍ PROJEKTANT	ZODPOV.PROJEKTANT	VYPRACOVAL	KONTROLOVAL	<div><div>D</div><div>Ing. JAN PRACNÝ</div><div>tel.-fax 541280788</div></div> <div>Výkres: 23 624 00, BRNO</div>
ING.JAN PRACNÝ	ING.JAN PRACNÝ	ING.LADISLAV ŠTĚPÁNEK	ING.LIBOR PUKLIČKÝ, Ph.D.	
OBJEDNATEL: KRAJSKÁ SPRÁVA A ÚDRŽBA SILNIC VYSOČINY			KRAJ: KRAJ VYSOČINA	
III/34431-1 Klokočov most ev. č. 34431-1				
ZEMNÍ PRÁCE				
ČÍSLO PARÉ				
ČÍSLO VÝKRESU				
201.5				