


# KATASTRÁLNÍ SITUACE STAVBY 1:250

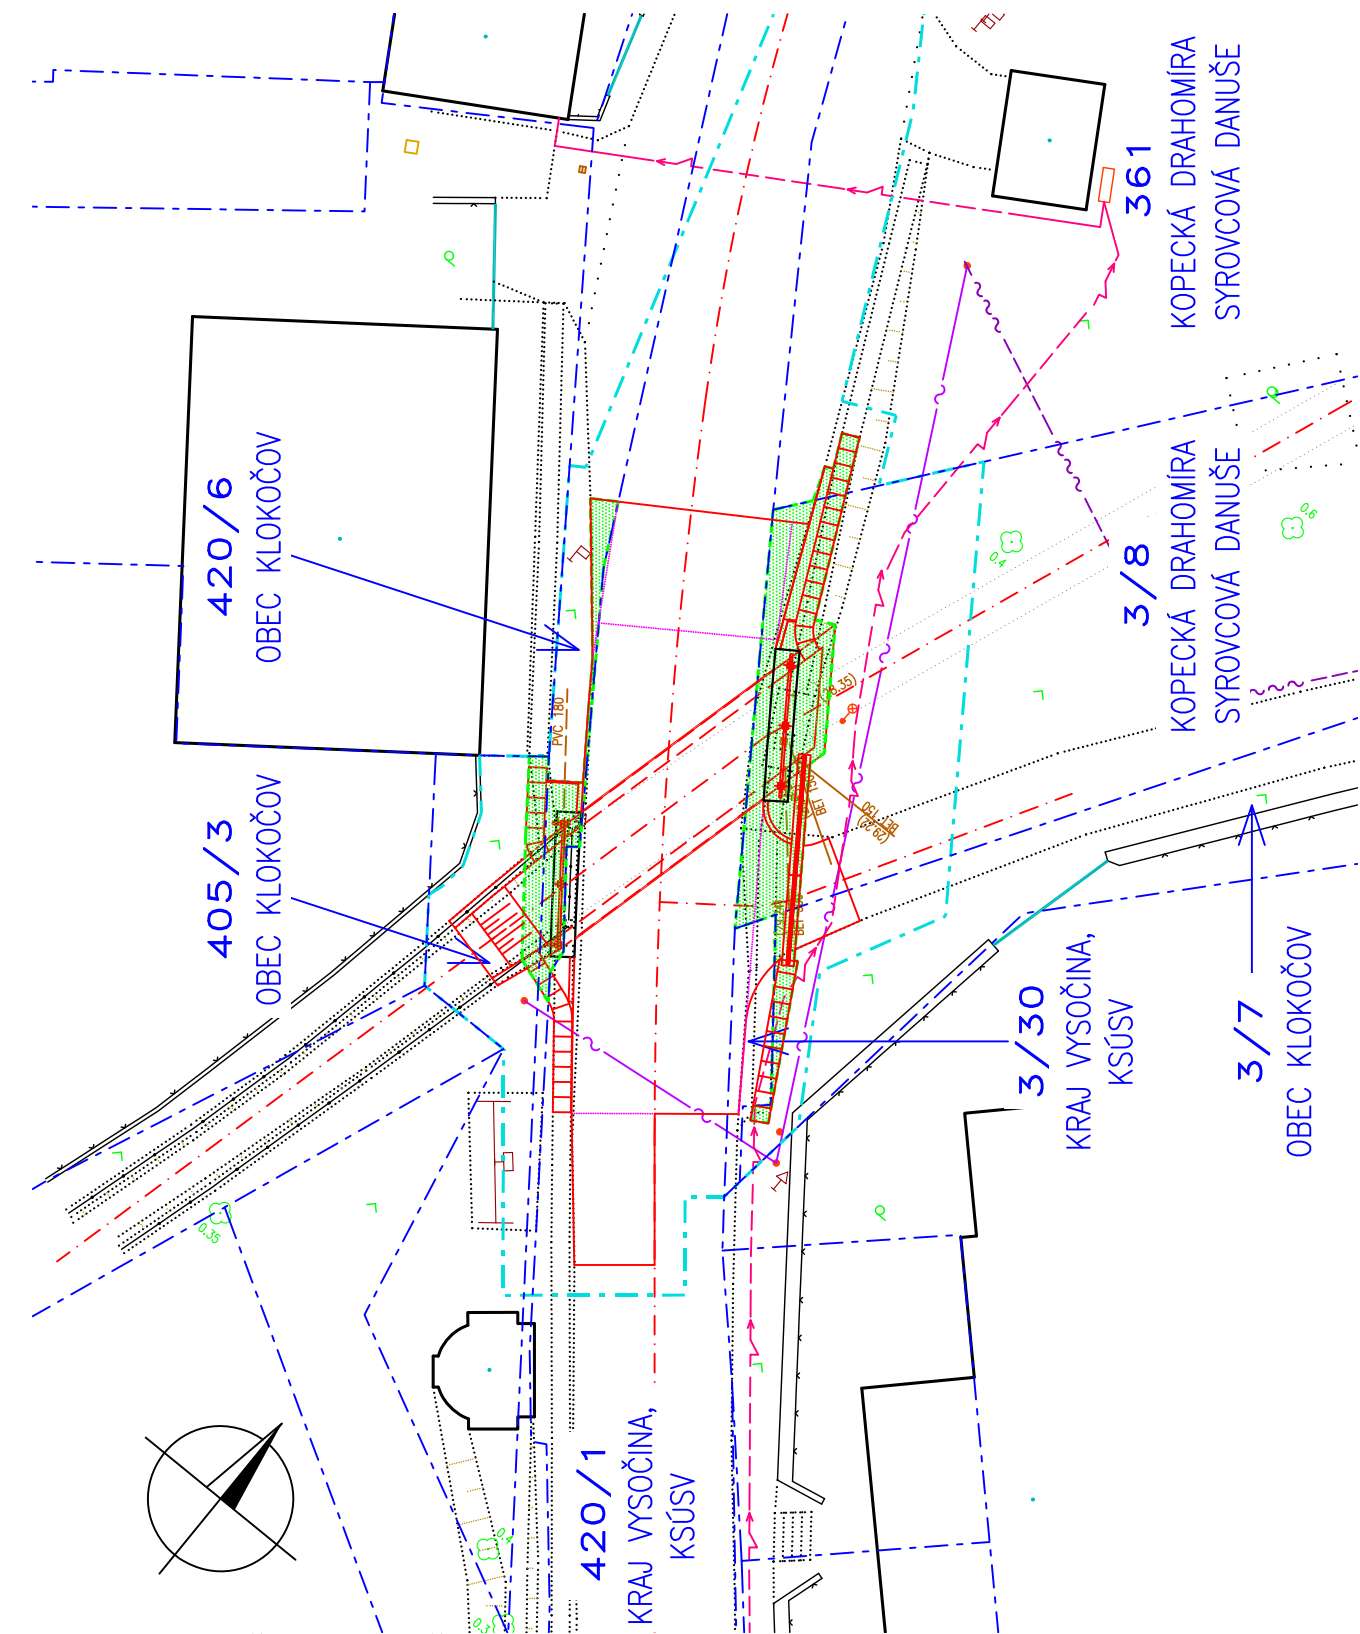

## LEGENDA ČAR A ŠRAF:

- HRANICE PARCEL KATASTRU NEMOVITOSTÍ
- 3000 ČÍSLO PARCELY KATASTRU NEMOVITOSTÍ
- - - - - HRANICE DOČASNÉHO ZÁBORU
- [Green dashed box] HRANICE A PLOCHA TRVALÉHO ZÁBORU

VÝŠKOVÝ SYSTÉM: Bpv  
SOUŘADNICOVÝ SYSTÉM: S-JTSK



VEDOUČÍ PROJEKTANT	ZODPOV.PROJEKTANT	VYPRACOVAL	KONTROLOVAL	<div>Výšelec 23 624 00, BRNO</div> <div><div><div>D</div><div>projekt</div><div>Ing. JAN PRACNÝ</div></div><div>tel-fox 541260768</div></div>	
ING.JAN PRACNÝ	ING.JAN PRACNÝ	ING.LADISLAV ŠTĚPÁNEK	ING.LIBOR PUKLICKÝ, Ph.D.		
OBJEDNATEL: KRAJSKÁ SPRÁVA A ÚDRŽBA SILNIC VYSOČINY KRAJ: KRAJ VYSOČINA				DATUM	03/2021
III/34431-1 Klokočov most ev. č. 34431-1				FORMÁT	2A4
				ÚČEL	PDPS
				MĚŘÍTKO	1:250
				Klokocov\ C2_Katastr_sit.dwg	
KATASTRÁLNÍ SITUACE				ČÍSLO PARÉ	ČÍSLO VÝKRESU C2