


PŘÍČNÝ ŘEZ – STÁVAJÍCÍ STAV 1:50

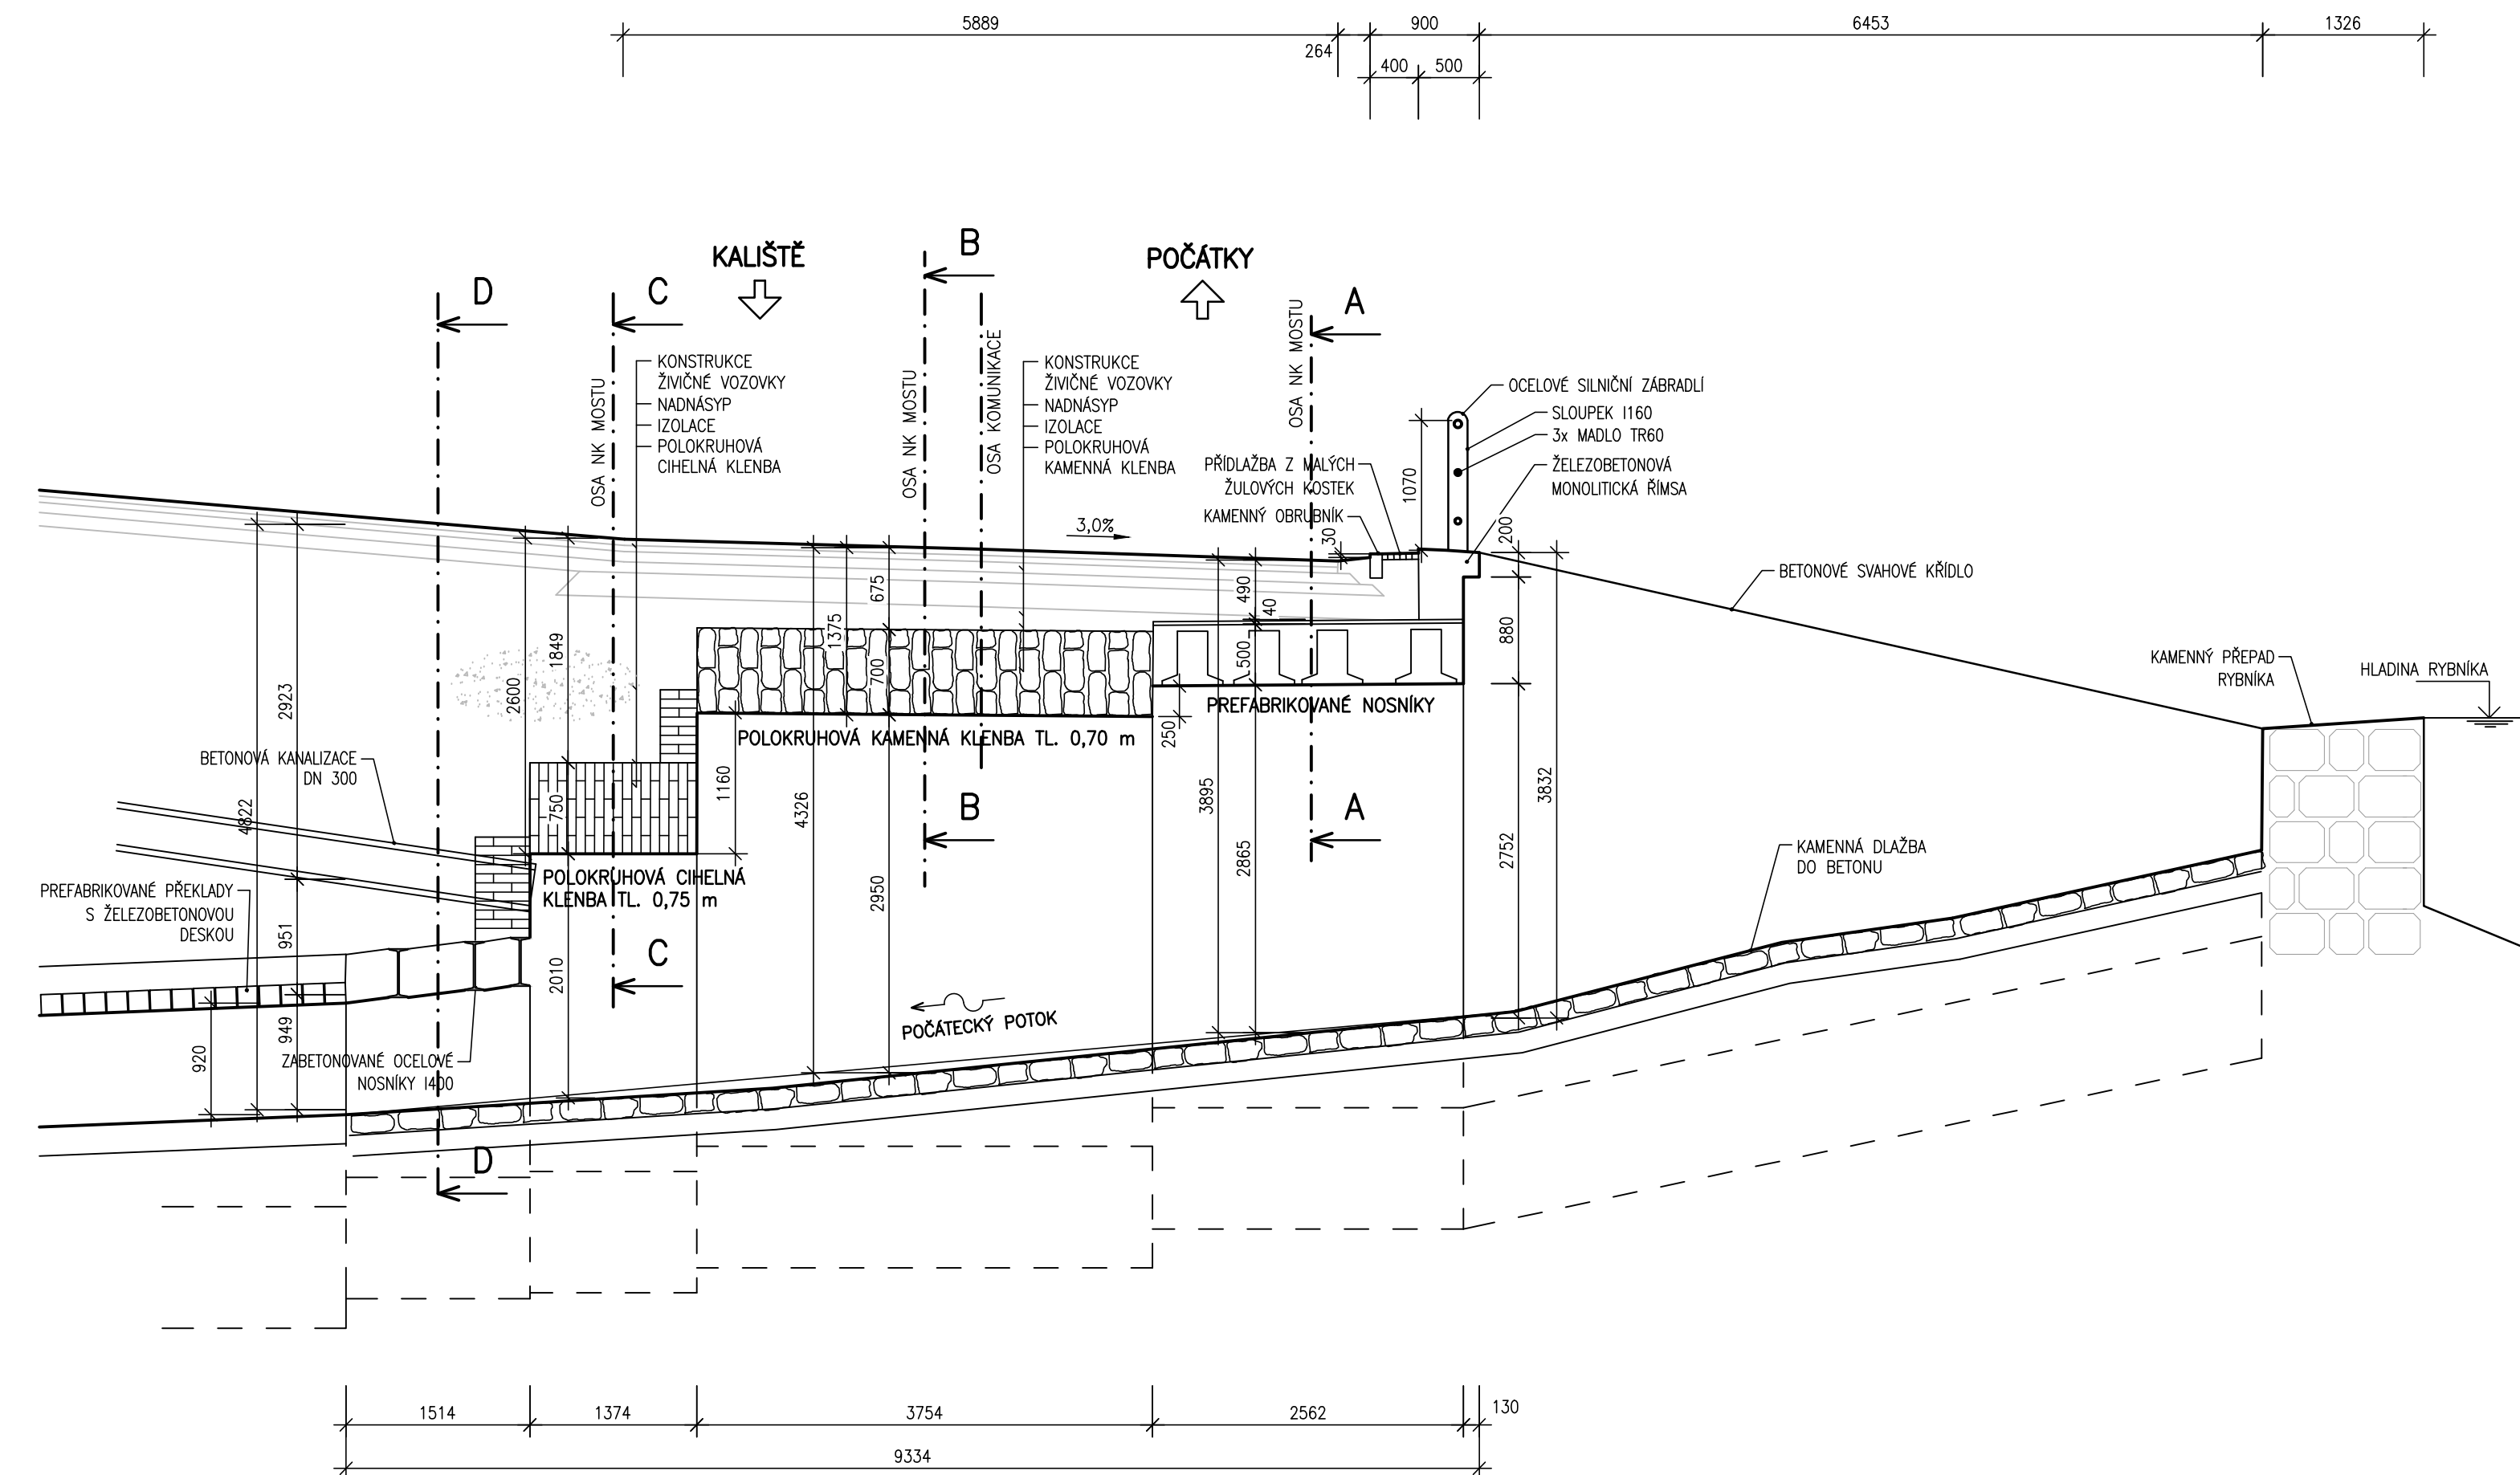





SO 201 - MOST

D.1

Souřadnicový systém: S - JTSK
Výškový systém: Bpv

PDPS

HIP	Ing. Jaromír RUŠAR	  	 Rušar mosty <small>s.r.o.</small>
Zodpovědný projektant	Ing. Květoslav RUŠAR		
Vypracoval	Ing. Zdeněk Dyk		
Kontroloval	Ing. Radoslav HOLÝ		
Kraj: Kraj Vysočina Investor: Krajská správa a údržba silnic Vysočiny, příspěvková organizace Název akce: III/13417 POČÁTKY- MOST ev.č. 13417-4 Název objektu: SO 201 - MOST Název výkresu: PŘÍČNÝ ŘEZ - STÁVAJÍCÍ STAV			Majdalenky 19, 638 00 Brno Tel., fax: 545 222 037 E-mail: info@rusar.cz
			Datum: Říjen 2020 Formát: 3 A4 Měřítko: 1:50 Účel: PDPS Čís.zakáz.: 182 - 2018 Archivní čís.: 43 - 2018 Čís.soupravy: Čís. výkresu: 02