


PODÉLNÝ ŘEZ A-A – NOVÝ STAV 1:50

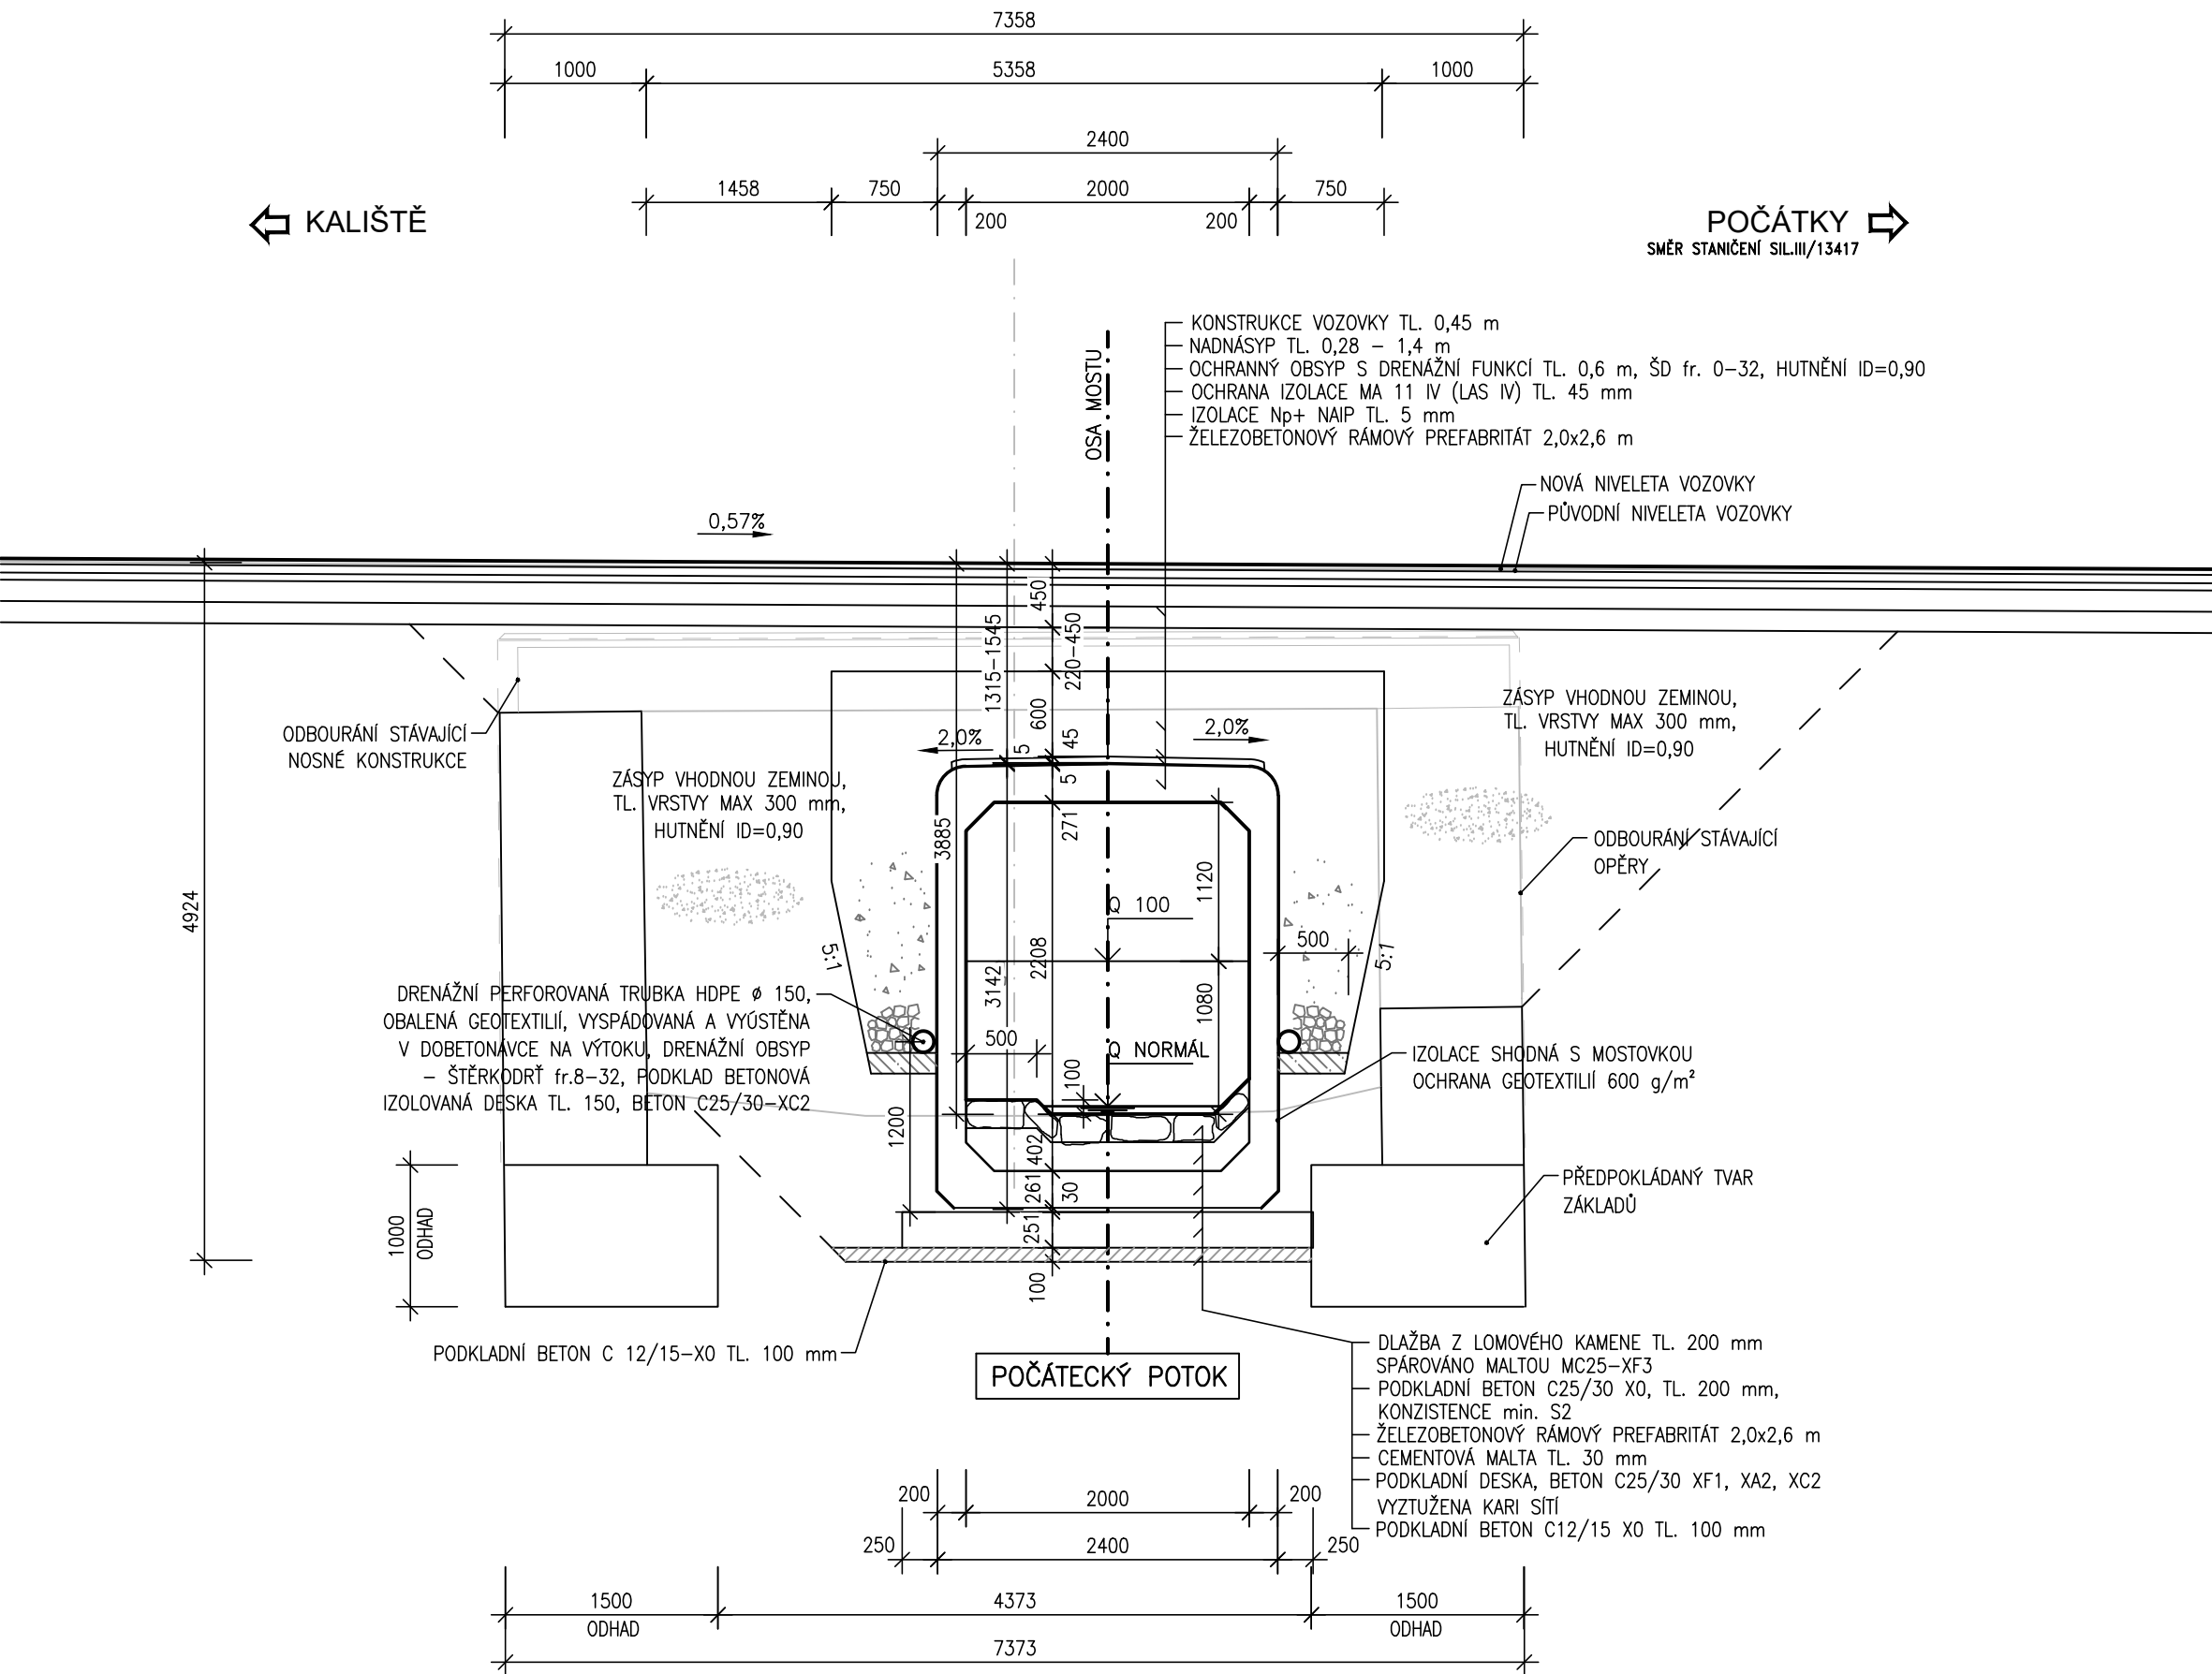



SO 201 - MOST

D.1

PDPS

Souřadnicový systém: S - JTSK
Výškový systém: Bpv

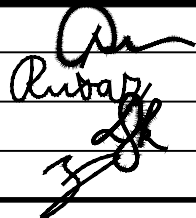HIP	Ing. Jaromír RUŠAR		 Majdalenky 19, 638 00 Brno Tel., fax: 545 222 037 E-mail: info@rusar.cz	
Zodpovědný projektant	Ing. Květoslav RUŠAR			
Vypracoval	Ing. Zdeněk Dyk			
Kontroloval	Ing. Radoslav HOLÝ			
Kraj: Kraj Vysočina			Datum	Říjen 2020
Investor: Krajská správa a údržba silnic Vysočiny, příspěvková organizace			Formát	3 A4
Název akce: III/13417 POČÁTKY- MOST ev.č. 13417-4			Měřítko	1:50
			Účel	PDPS
			Čís.zakáz.	182 - 2018
			Archivní čís.	43 - 2018
Název objektu: SO 201 - MOST			Čís.soupravy	Čís. výkresu: 10
Název výkresu: PODÉLNÝ ŘEZ A-A - NOVÝ STAV				