


PODÉLNÝ ŘEZ C-C – STÁVAJÍCÍ STAV 1:50

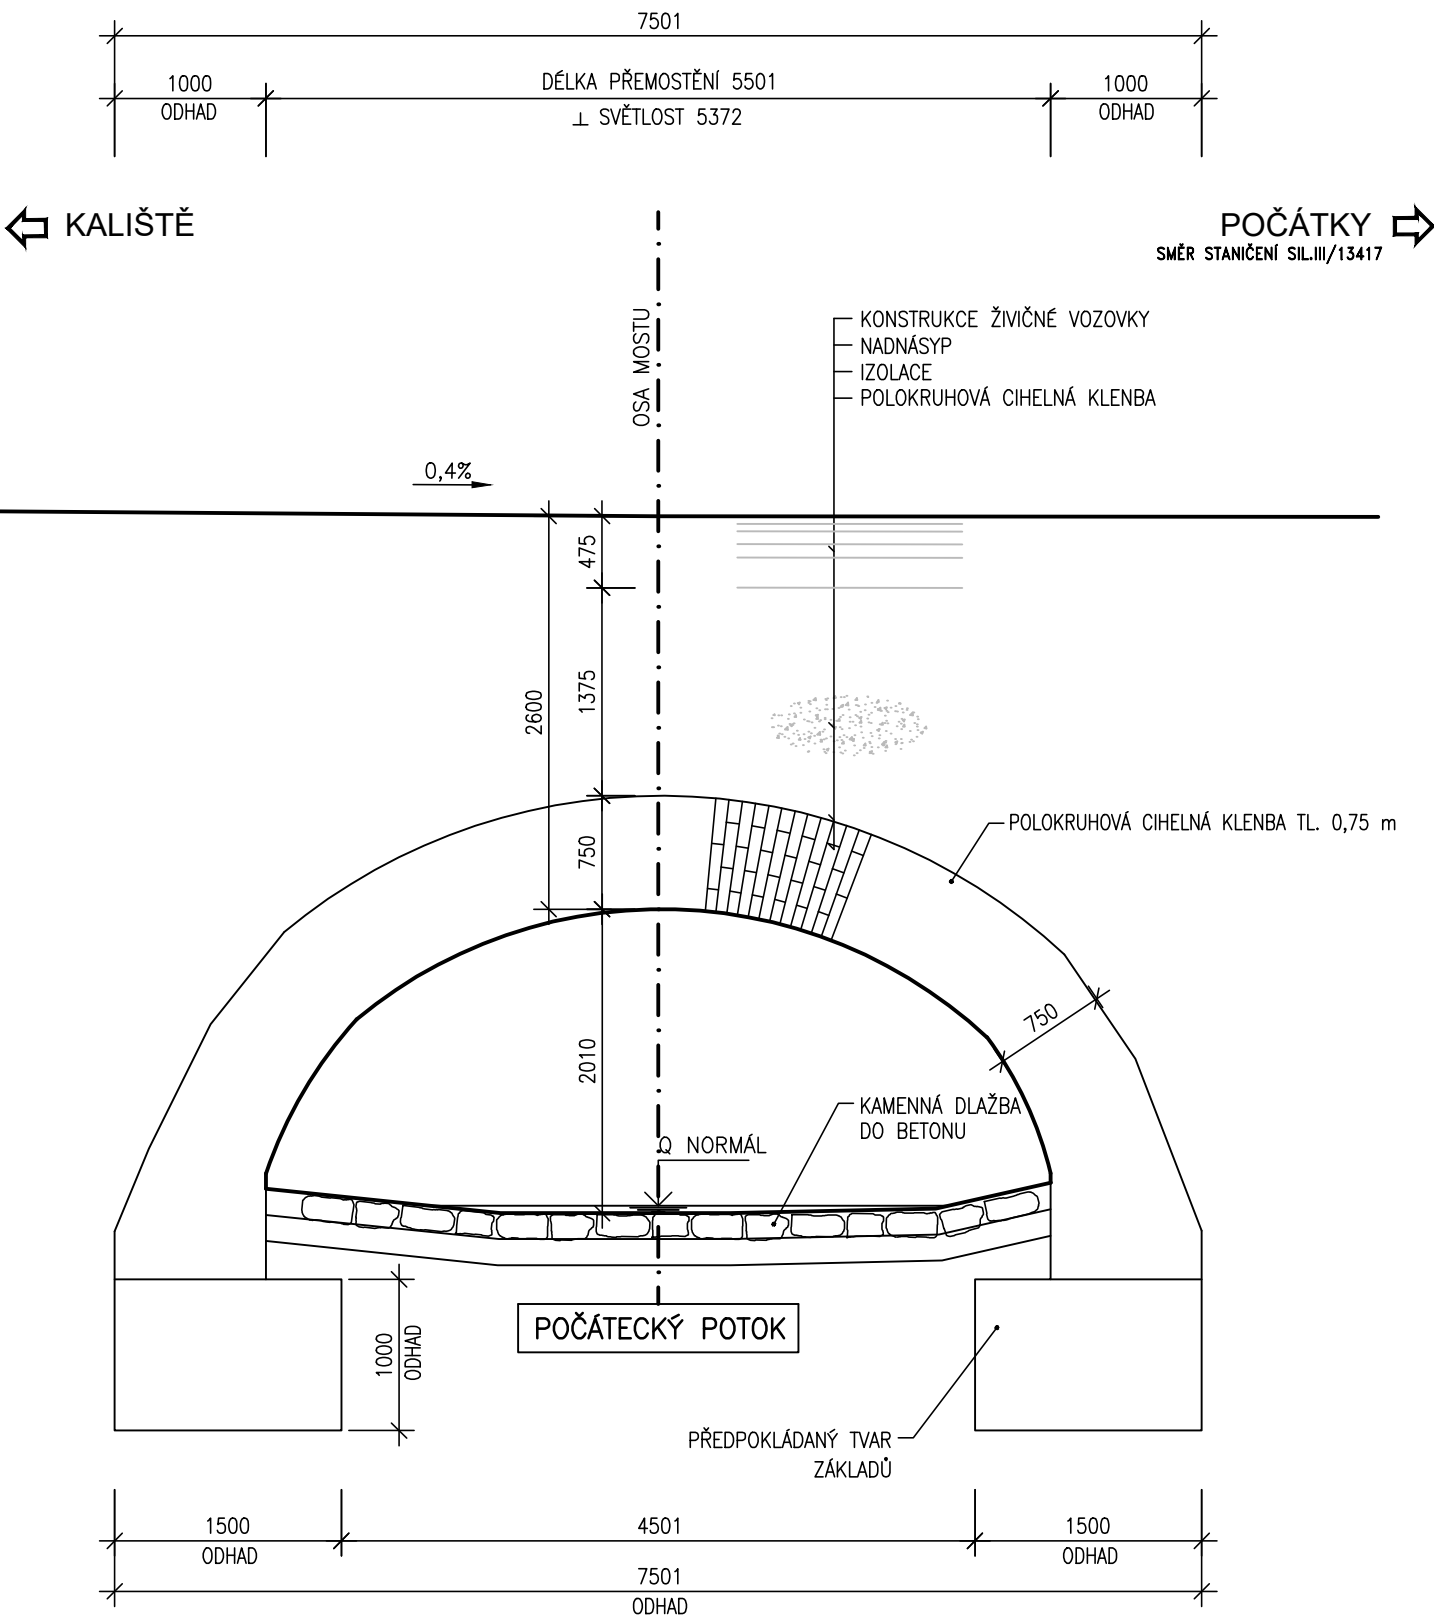

SO 201 - MOST

D.1

PDPS

Souřadnicový systém: S - JTSK
Výškový systém: Bpv

HIP	Ing. Jaromír RUŠAR			
Zodpovědný projektant	Ing. Květoslav RUŠAR			
Vypracoval	Ing. Zdeněk Dyk			
Kontroloval	Ing. Radoslav HOLÝ			
Kraj:	Kraj Vysočina	Datum	Říjen 2020	
Investor:	Krajská správa a údržba silnic Vysočiny, příspěvková organizace	Formát	2 A4	
Název akce:		Měřítko	1:50	
III/13417 POČÁTKY- MOST ev.č. 13417-4		Účel	PDPS	
Název objektu: SO 201 - MOST		Čís.zakáz.	182 - 2018	
Název výkresu:		Archivní čís.	43 - 2018	
PODÉLNÝ ŘEZ C-C - STÁVAJÍCÍ STAV		Čís.soupravy	Čís. výkresu:	
			05	