


DETAILS

M: 1:10

DETAIL NAPOJENÍ VRSTEV NA ZÚ/KÚ


M 1:10

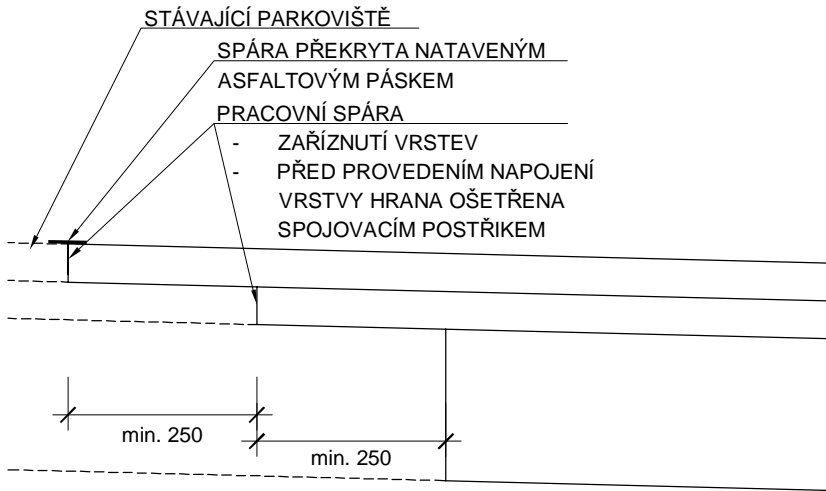

*PODOBNĚ BUDE ŘEŠENO I OŠETŘENÍ PRACOVNÍCH SPÁR

DETAIL NAPOJENÍ U OBRUB

M 1:10

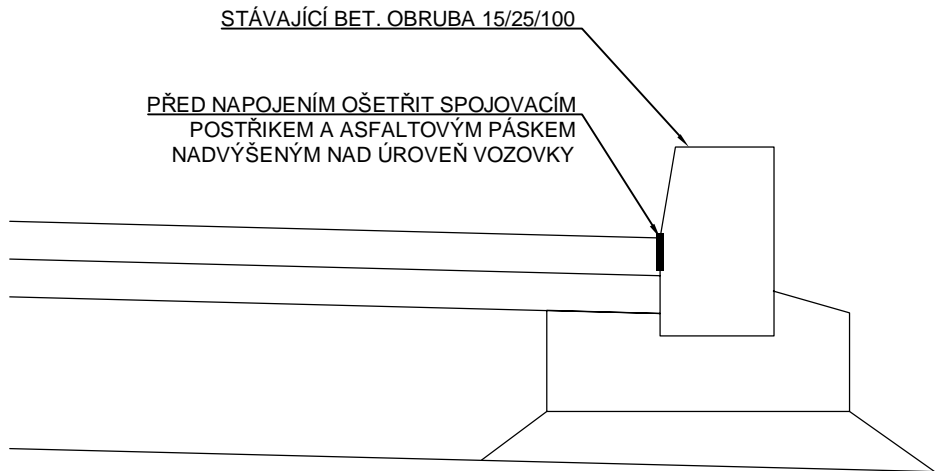


*PODOBNĚ BUDE ŘEŠENO I U PŘÍDLAŽBY

STAVBA:





II/112 Křelovice - propustek ev.č.112-219P

OBJEDNATEL:



Krajská správa a údržba
silnic Vysočiny, p.o.
Kosovská 1122/16
586 01 Jihlava

OBJEDNATEL:

| | | | | |
|---|---|---|-------------------|------|
|  | DIPONT s.r.o. projektová a inženýrská činnost Klíšská 1432/18, 400 01 Ústí nad Labem, CZ E: dipont@dipont.cz T: 00420 475 201 724 | Zakázka: D19109 | Datum: 02/2020 | |
| ODP. PROJEKTANT SO | VYPRACOVAL | TECHNICKÁ KONTROLA | Účel PD: | PDPS |
| ING. JAN ROŠÍK | ING. JAN ROŠÍK | ING. PETR NOVÁK | Měřítko: | 1:10 |
|  |  |  | Formát: | 3xA4 |
| OBJEKT: | | Část: | Paré: | |
| SO 101 - ÚPRAVA SILNICE II/112 | | D.1.1 | | |
| PŘÍLOHA: | | Příloha: | | |
| DETAILS | | 7 | | |