



SITUACE
M: 1:250

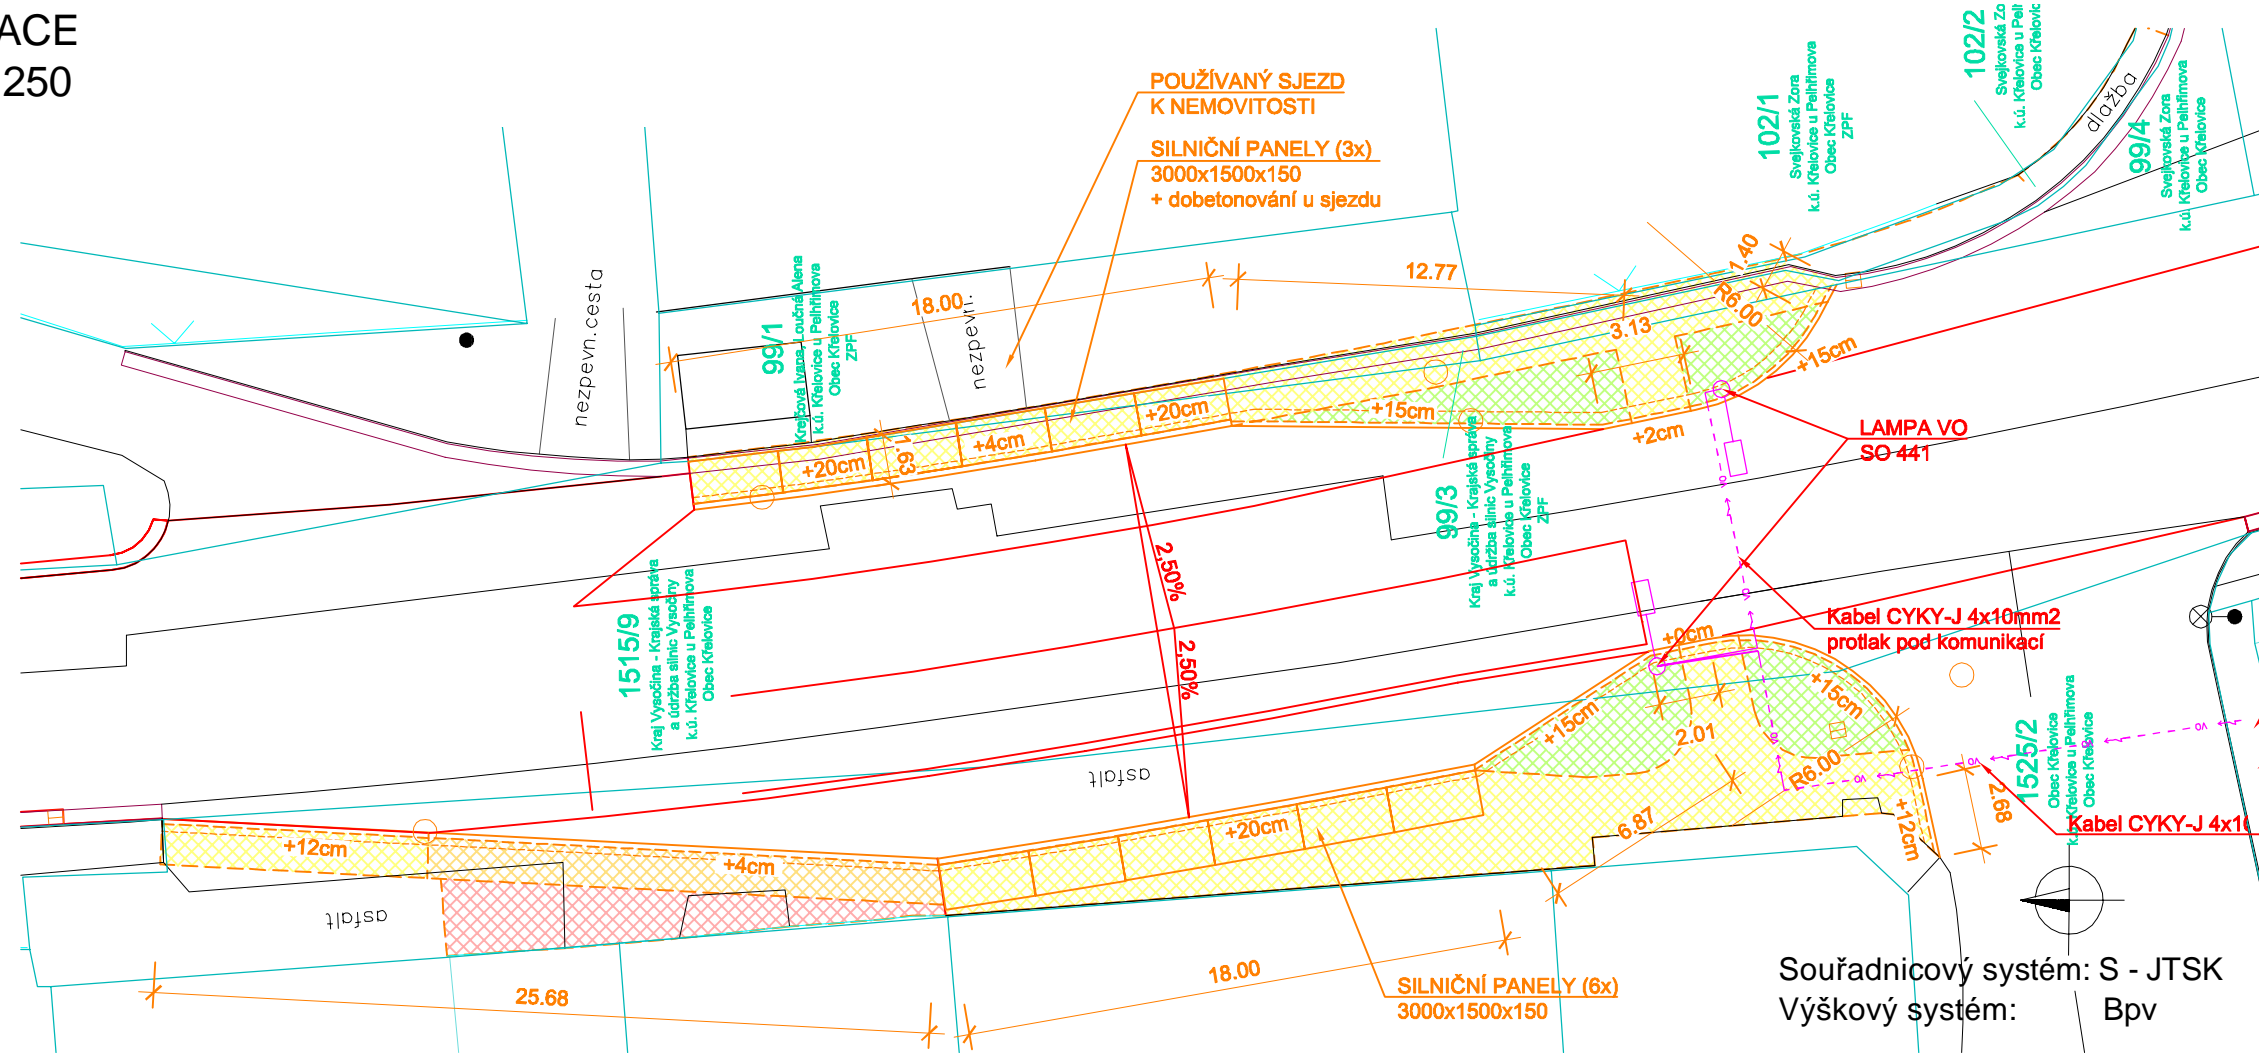

LEGENDA ČAR

- OBRUBA - SO 102
- NÁVRH NOVÉHO STAVU - SO 101
- STÁVAJÍCÍ STAV / ZAMĚŘENÍ
- KATASTR NEMOVITOSTÍ
- ~~~~~ VO ~~~~~ ZÁKRES VEDENÍ VO - SO 441

LEGENDA PLOCH

-  PŘEDBĚŽNÝ NÁVRH ŘEŠENÍ PLOCH
PRO PĚŠÍ A ZELEŇ - NENÍ SOUČÁSTÍ
TÉTO STAVBY

POZNÁMKY:


- VÝKRES BYL ZPRACOVÁN NA ZÁKLADĚ
GEODETICKÉHO ZAMĚŘENÍ -
- ING. MLEJNECKÝ 05/2019

Souřadnicový systém: S - JTSK
Výškový systém: Bpv

VZOROVÉ ŘEZY

M: 1:50


PŘ: 14
49,540 00

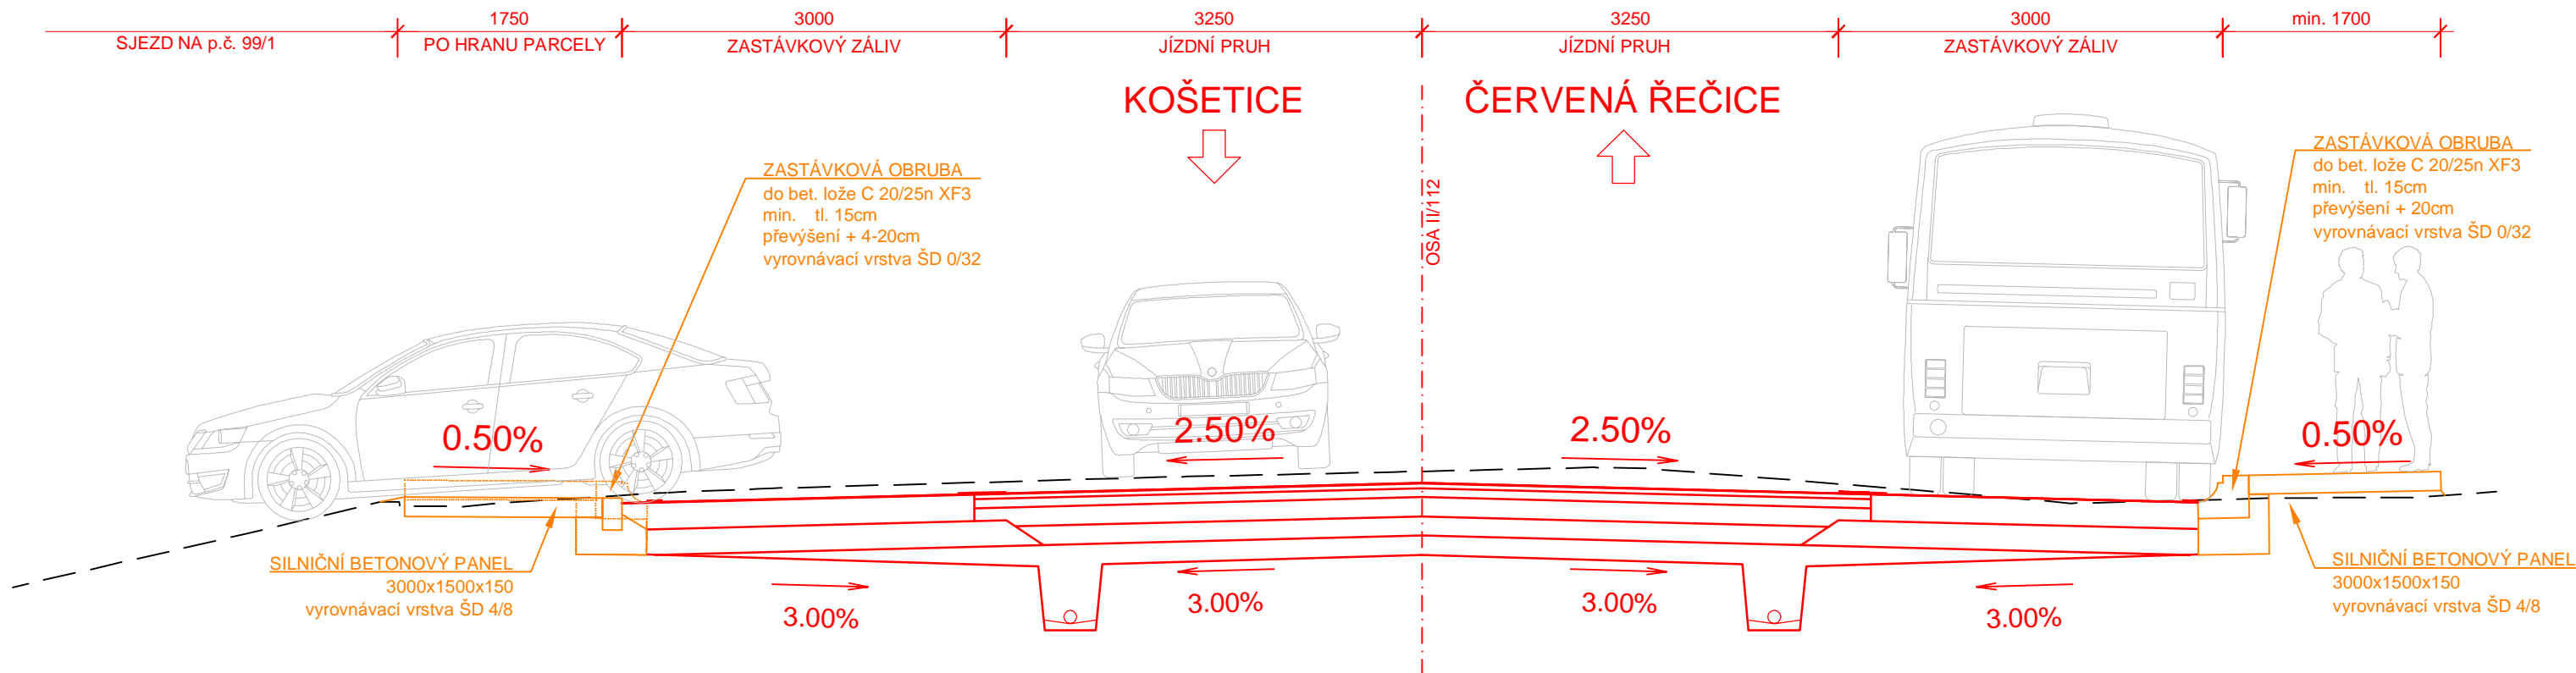

OBRUBA U ZASTÁVKY - SMĚR NA KOŠETICE

M: 1:50

POHLED

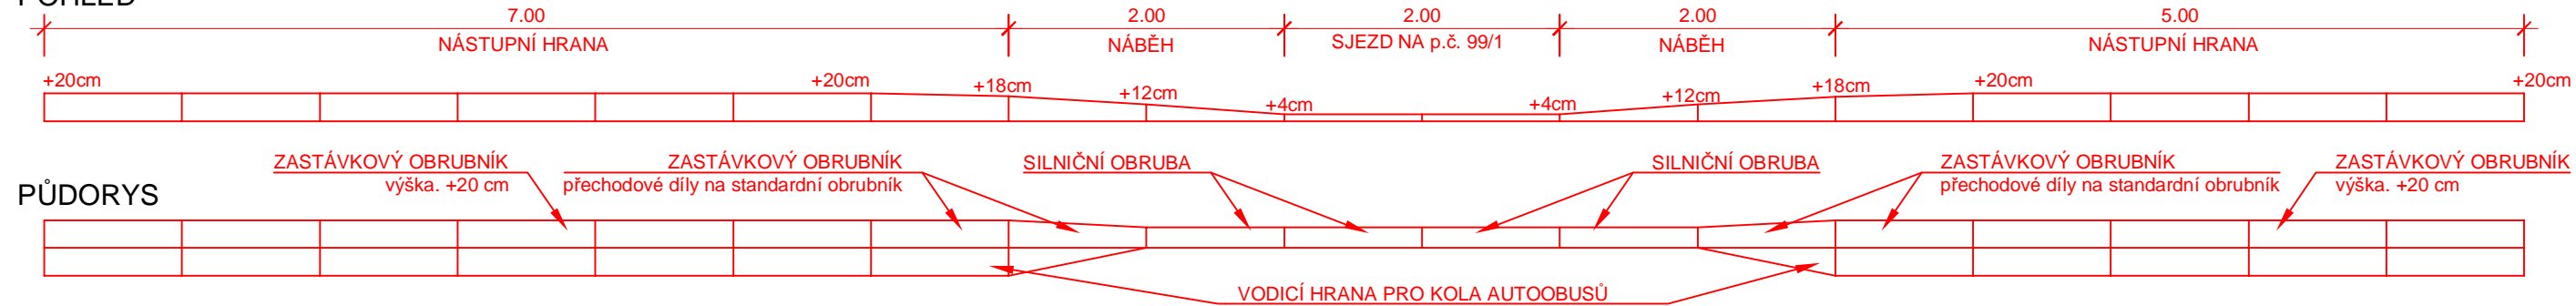

PUDORYS



STAVBA: II/112 Křelovice - propustek ev.č.112-219P			
<div style="display: flex; justify-content: space-between; align-items: flex-start;"> <div style="width: 30%;"> <p>OBJEDNATEL:</p> <div style="border: 1px solid black; padding: 5px; margin-top: 10px; display: flex; align-items: center;"> <div style="flex: 1;"> <p><i>Krajská správa a údržba silnic Vysočiny příspěvková organizace</i></p> </div> <div style="flex: 1; text-align: right;"> </div> </div> </div> <div style="width: 65%; text-align: center;"> <p style="font-size: 1.2em; font-weight: bold;">Krajská správa a údržba silnic Vysočiny, p.o.</p> <p>Kosovská 1122/16 586 01 Jihlava</p> </div> </div>			
<div style="display: flex; align-items: center;"> <div> <p>dipont</p> <p style="font-size: 0.8em;">DIPONT s.r.o., projektová a inženýrská činnost Klíšská 1432/18, 400 01 Ústí nad Labem, CZ E: dipont@dipont.cz T: 00420 475 201 724</p> </div> </div>			Zakázka: D19109
ODP. PROJEKTANT SO ING. JAN ROŠÍK		VYPRACOVAL ING. JAN ROŠÍK	TECHNICKÁ KONTROLA ING. PETR NOVÁK
<div style="border: 1px solid black; height: 40px; display: flex; align-items: center; justify-content: center;"> </div>		
OBJEKT: SO 102 - ÚPRAVY HRANY KOMUNIKACE			Část: D.1.2
PŘÍLOHA: SITUACE A VZOROVÉ ŘEZY			Příloha: 2