


KOORDINAČNÍ SITUAČNÍ VÝKRES
 M: 1:2000

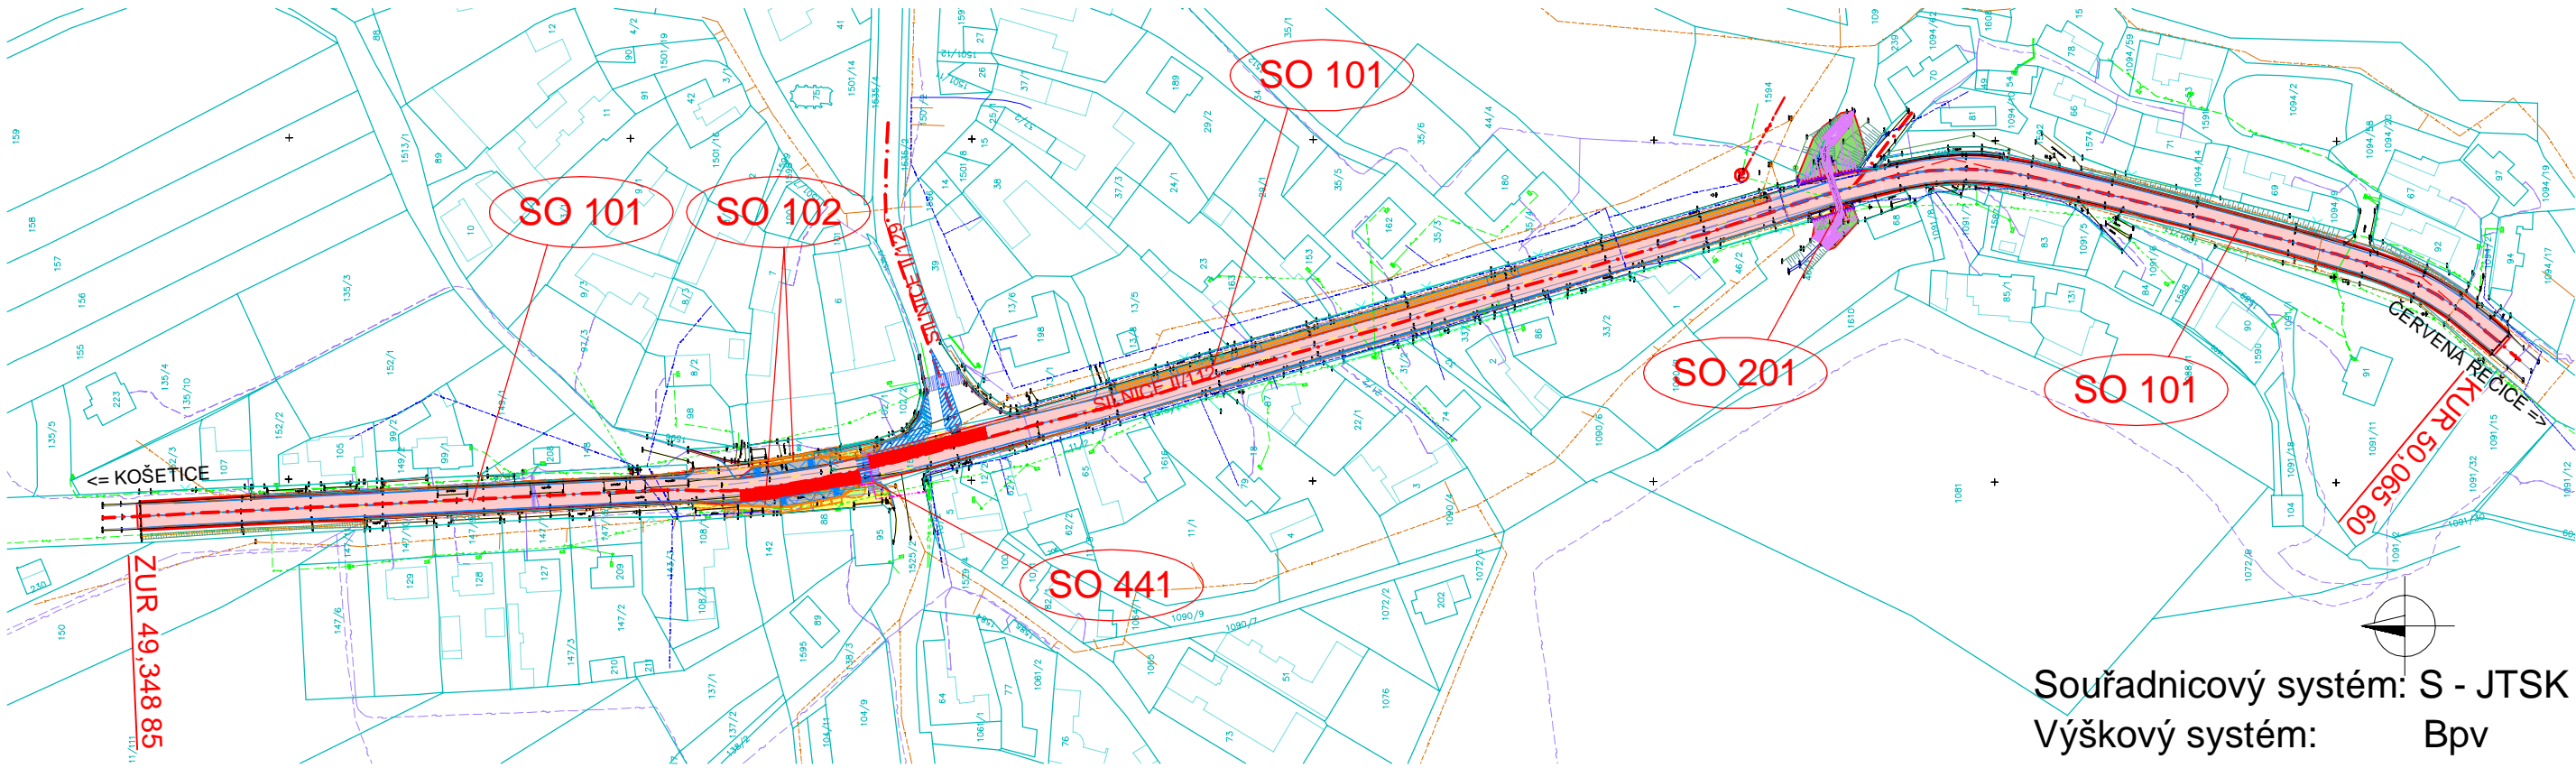

Souřadnicový systém: S - JTSK
 Výškový systém: Bpv

IDENTIFIKAČNÍ ÚDAJE ÚZEMÍ

kraj: VYSOČINA
 obec: KŘELOVICE
 katastrální území: KŘELOVICE U PELHŘIMOVA

OBJEKTY STAVBY

SO 101 ÚPRAVA SILNICE II/112
 SO 102 ÚPRAVY HRANY KOMUNIKACE
 SO 181 DOPRAVNĚ INŽENÝRSKÁ OPATŘENÍ
 SO 201 PROPUSTEK EV. Č. 112-219P
 SO 441 ÚPRAVA OSVĚTLENÍ STÁVAJÍCÍHO PŘECHODU

LEGENDA PLOCH

	NOVÁ KONSTRUKCE VOZOVKY - ASFALTOVÝ POVRCH
	NAPOJENÍ KONSTRUKCE VOZOVKY - ASFALT. POVRCH
	PARKOVACÍ PRUH - REKONSTRUKCE ASF. POVRCHU
	CHODNÍK - DLÁŽDĚNÝ POVRCH
	VYROVNÁNÍ KE SJEZDU - ASFALTOVÝ POVRCH
	NEZPEVNĚNÁ KRAJNICE - DRCENÝ MATERIÁL
	ZELENÝ PÁS
	SVAH NÁSYPU - ZELEŇ
	PŘÍDLAŽBA

POZNÁMKY:

- VÝKRES BYL ZPRACOVÁN NA ZÁKLADĚ GEODETICKÉHO ZAMĚŘENÍ - ING. MLEJNECKÝ 05/2019

LEGENDA ČAR

	NÁVRH NOVÉHO STAVU - SO 101
	VODOROVNÉ DOPRAVNÍ ZNAČENÍ
	ZÁBRADLÍ
	NÁVRH NOVÉHO STAVU - SO 201
	STÁVAJÍCÍ STAV / ZAMĚŘENÍ
	KATASTR NEMOVITOSTÍ

LEGENDA INŽENÝRSKÝCH SÍTÍ

	VEDENÍ NN - E.ON a.s.
	VEDENÍ VN - E.ON a.s.
	SDĚLOVACÍ VEDENÍ - CETIN a.s.
	VEDENÍ VODOVODU - obec Křelovice
	VEDENÍ KANALIZACE - obec Křelovice

STAVBA: II/112 Křelovice - propustek ev.č.112-219P

OBJEDNATEL:



Krajská správa a údržba
 silnic Vysočiny, p.o.
 Kosovská 1122/16
 586 01 Jihlava

DIPONT s.r.o. projektová a inženýrská činnost Klášská 1432/18, 400 01 Ústí nad Labem, CZ E: dipont@dipont.cz T: 00420 475 201 724	Zakázka:	D19109	Datum:	02/2020
	Účel PD:	PDPS	Měřítka:	1:2000
ODP. PROJEKTANT SO ING. JAN ROŠÍK	VYPRACOVAL ING. JAN ROŠÍK	TECHNICKÁ KONTROLA ING. PETR NOVÁK	Formát:	3xA4
OBJEKT: SO 101 - ÚPRAVA SILNICE II/112			Část:	Paré:
PŘÍLOHA: KOORDINAČNÍ SITUAČNÍ VÝKRES			Příloha:	