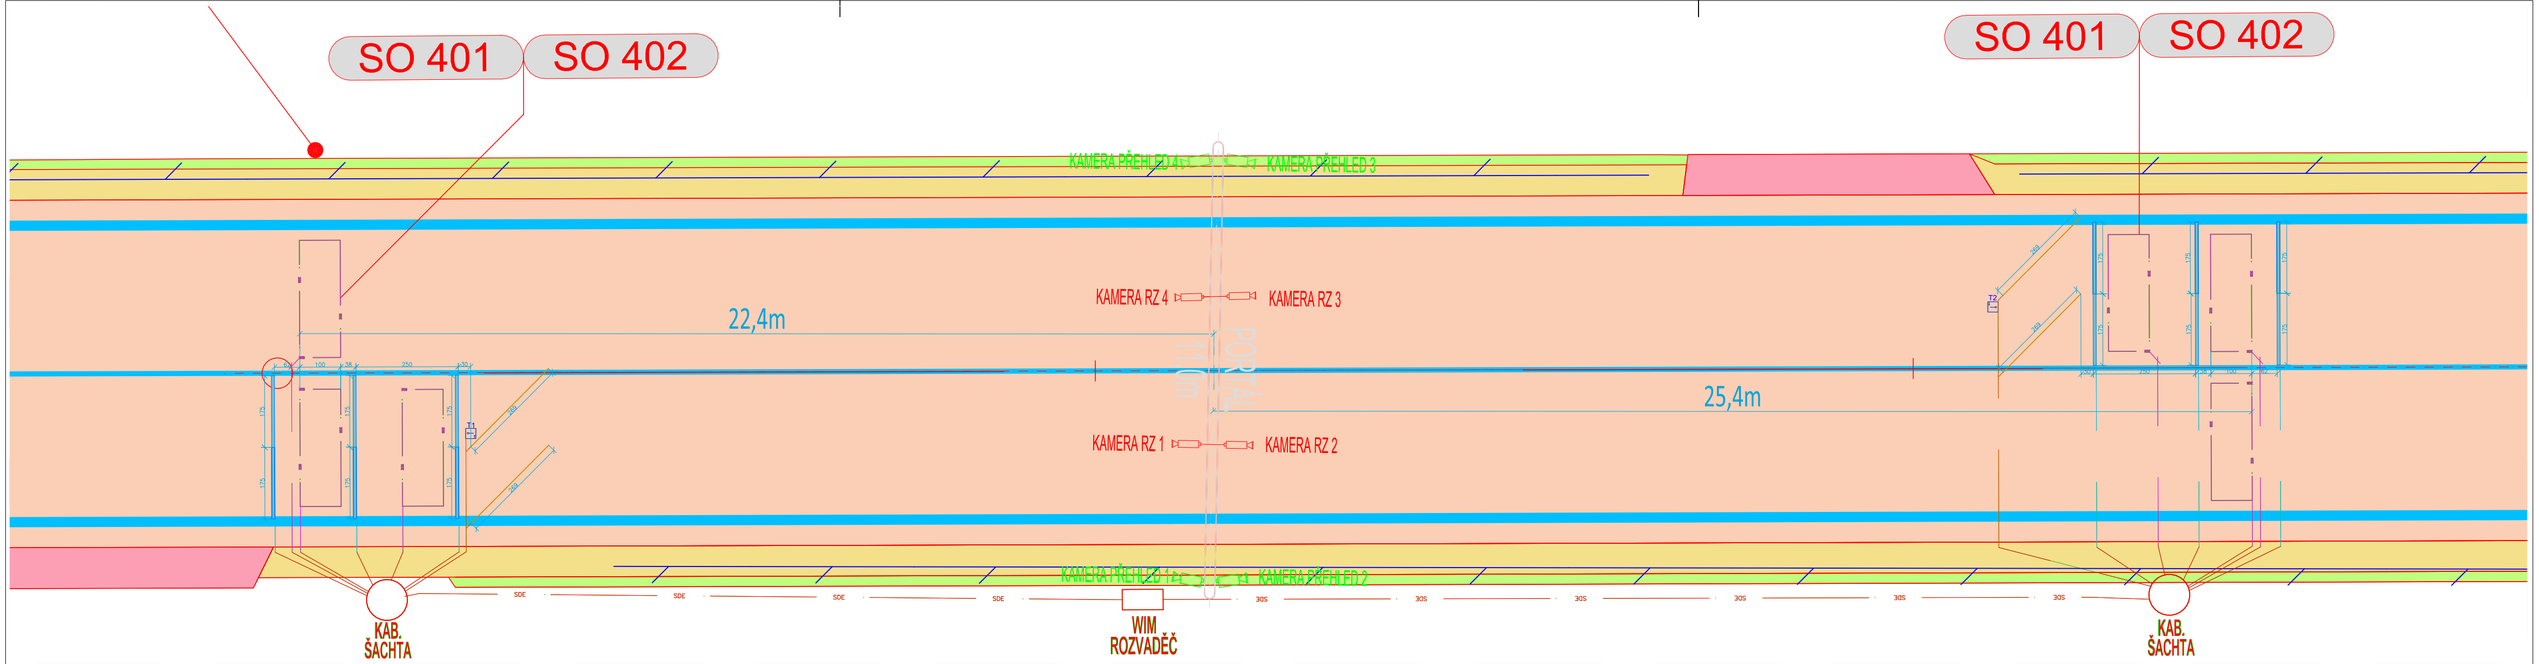

LEGENDA VÁŽNÍ SYSTÉM

- KABELY VÁŽNÍHO SYSTÉMU
- detekční kamera vč. infrapřísvitu
- přehledová kamera vč. infrapřísvitu
- indukční smyčky
- piezoelektrické prahy (párový) tř. I
- piezoelektrický prah tř. II
- kabelová šachta (880/630 mm)
- teplotní senzor

LEGENDA

- NOVÝ KRYT VOZOVKY
- NEZPEVNĚNÁ KRAJNICE
- NAPOJENÍ NA STÁVAJÍCÍ KRYT
- HRANY OPRAVOVANÉHO ÚSEKU
- HRANICE PARCEL KN
- ZAMĚŘENÍ
- VODOROVNÉ DOPRAVNÍ ZNAČENÍ - OBNOVENÉ
- VODOROVNÉ DOPRAVNÍ ZNAČENÍ - STÁVAJÍCÍ
- SAMOSTATNĚ HODNOCENÁ DŘEVINA

SEZNAM OBJEKTŮ

SO 101	KOMUNIKACE
SO 401	VÁŽNÍ STANOVIŠTĚ - REALIZACE
SO 402	VÁŽNÍ STANOVIŠTĚ - SERVIS

jednotky: cm

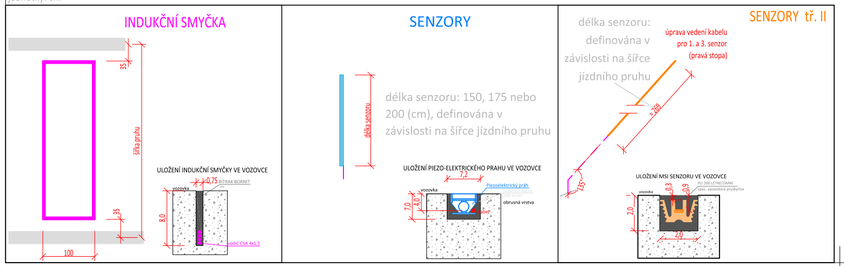

REVIZE:	PŘEDMĚT ZMĚNY:	VYPRACOVAL:	DATUM:
1			
2			
3			

OBJEDNATEL:

Krajská správa a údržba silnic Vysočiny p.o.
Kosovská 1122/16
586 01 Jihlava

ZHOTOVITEL:

M - PROJEKCE s.r.o.
Resslova 956
500 02 Hradec Králové
www.m-projekce.cz

NÁZEV AKCE:
II/602 - OPRAVA VYSOKORYCHLOSTNÍHO VÁŽENÍ VELKÉ MEZIŘÍČÍ

ČÁST / STAVEBNÍ OBJEKT:
SO 401 - VÁŽNÍ STANOVIŠTĚ - REALIZACE

PŘÍLOHA:
SITUACE VÁŽNÍHO STANOVIŠTĚ

		PARÉ:
ZODP. PROJEKTANT:	Ing. M. STEJSKAL	
VYPRACOVAL:	P. PAKOSTA	
KONTROLA:	Ing. J. HAJN	

MĚŘÍTKO:	Č. ZAKÁZKY:	STUPEŇ:	DATUM:	ČÁST:	PŘÍLOHA:
1:250	21-054-03	PDPS	09/2021	B.2	2