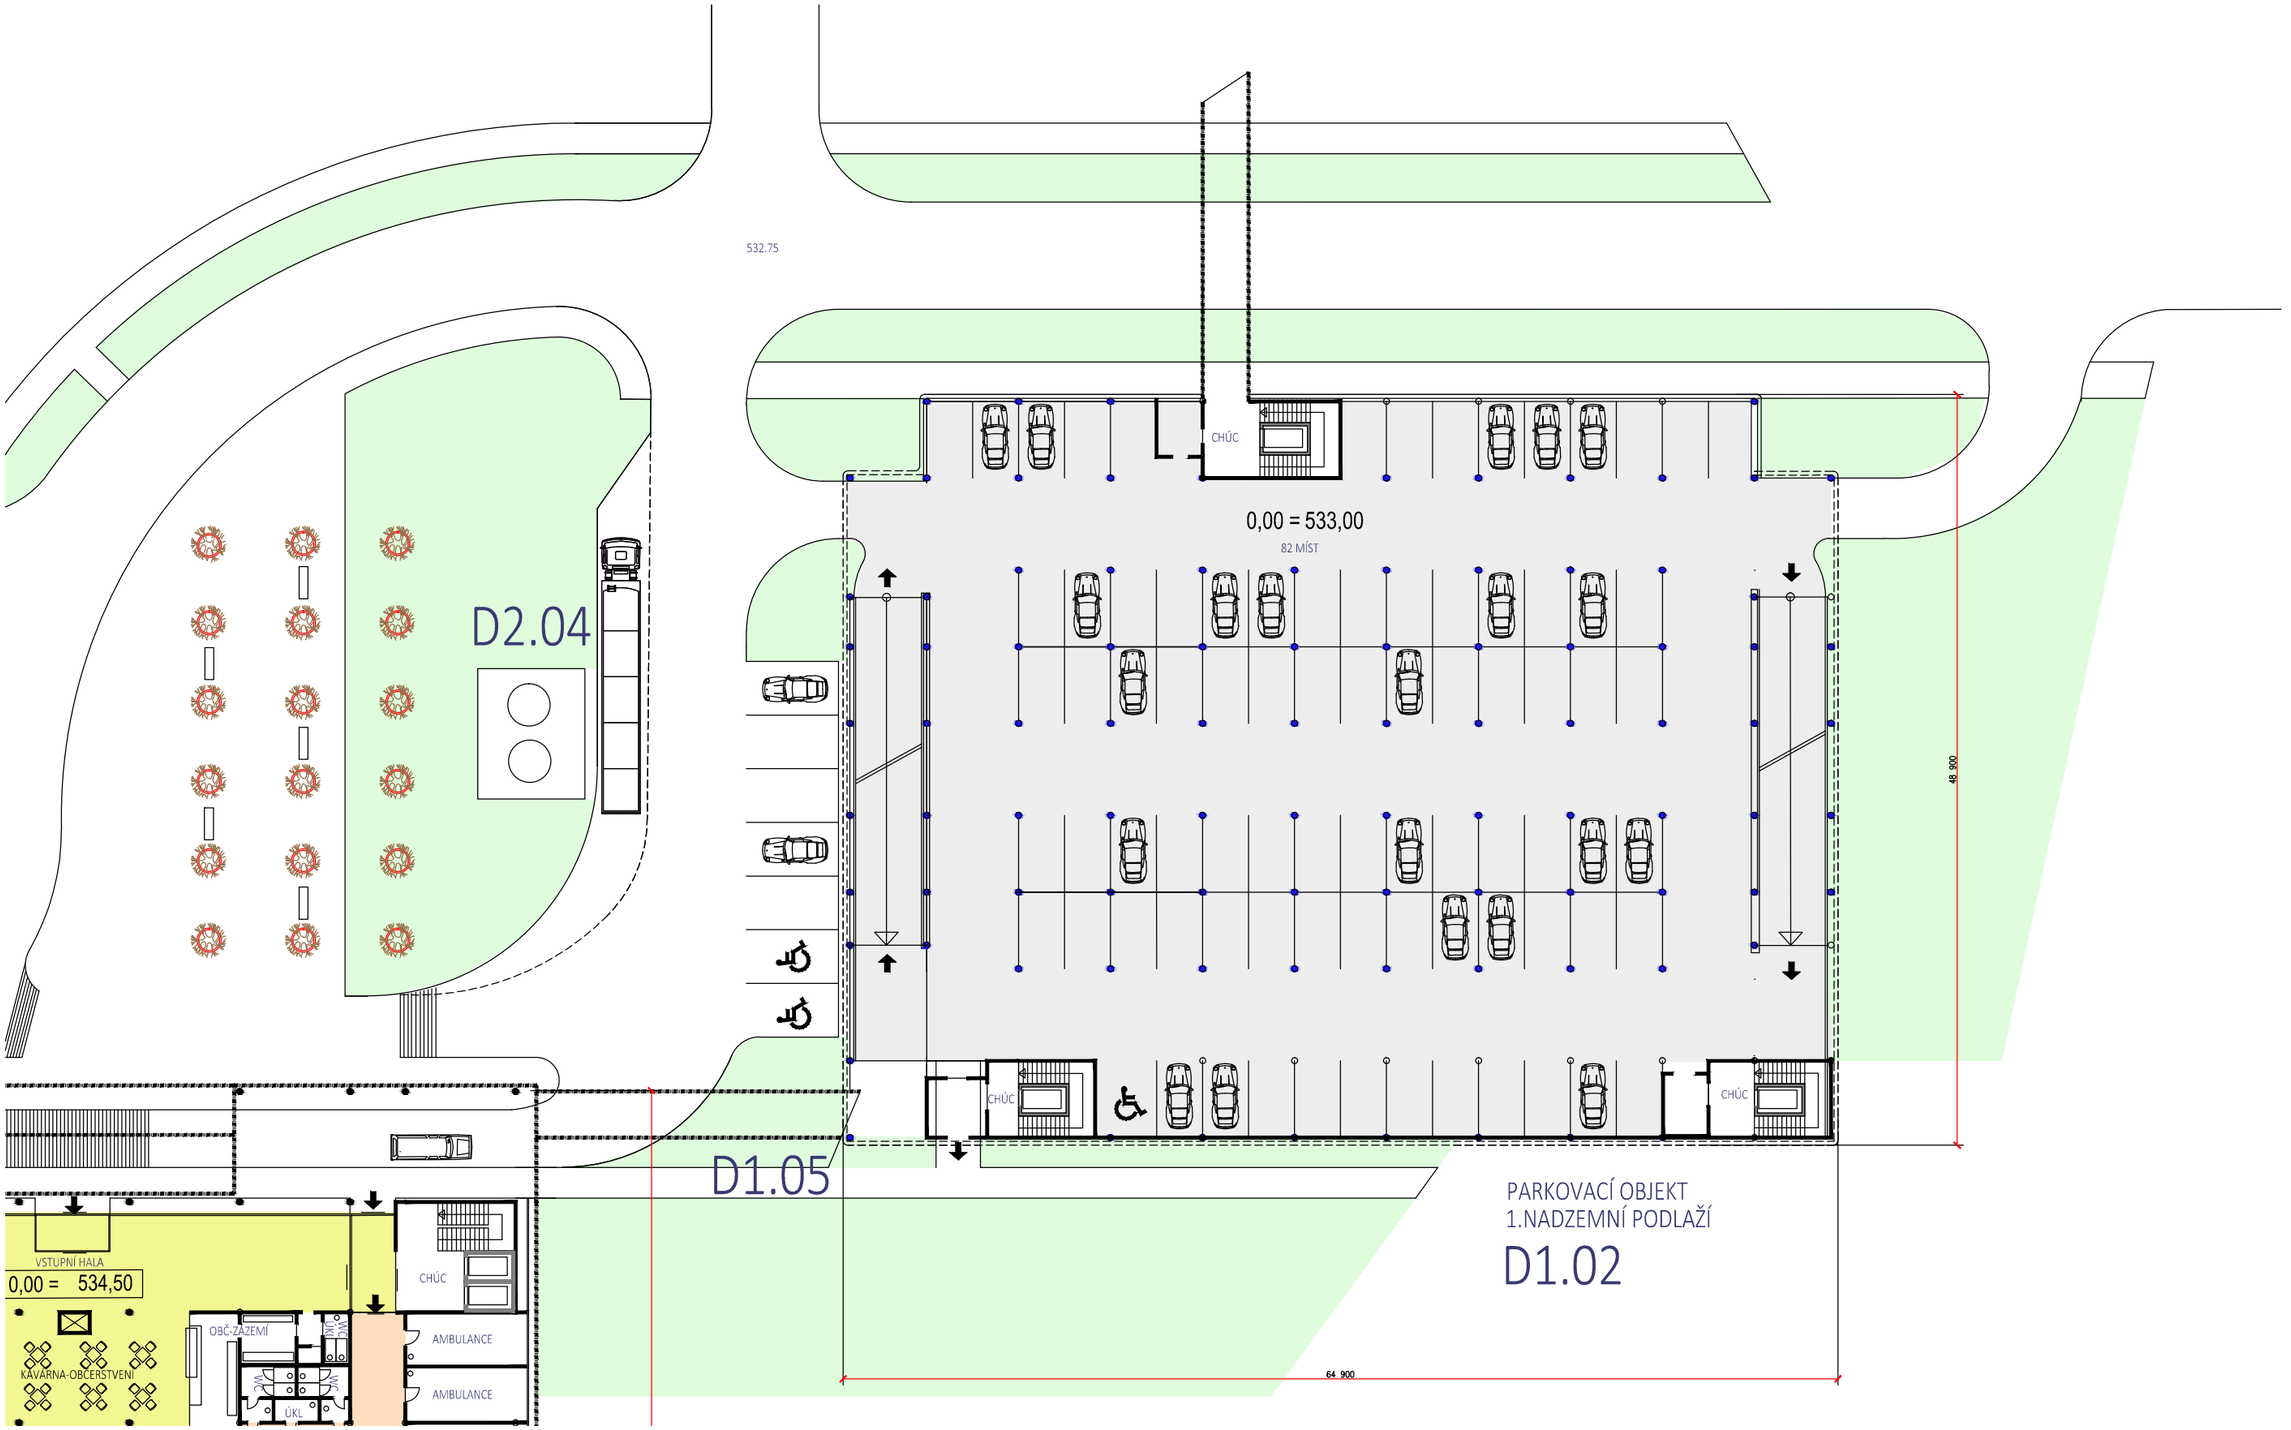

08

1.NADZEMNÍ PODLAŽÍ , 1:400

D1.02-PARKOVACÍ OBJEKT

NEMOCNICE JIHLAVA _ STUDIE PAVILONU NÁSLEDNÉ PÉČE A PARKOVACÍ OBJEKT

OBJEDNATEL: KRAJ VYSOČINA, ŽIŽKOVA 57, JIHLAVA
ZPRACOVATEL: ATELIER PENTA,MRŠTÍKOVA 12, JIHLAVA