


POHLED VÝCHODNÍ

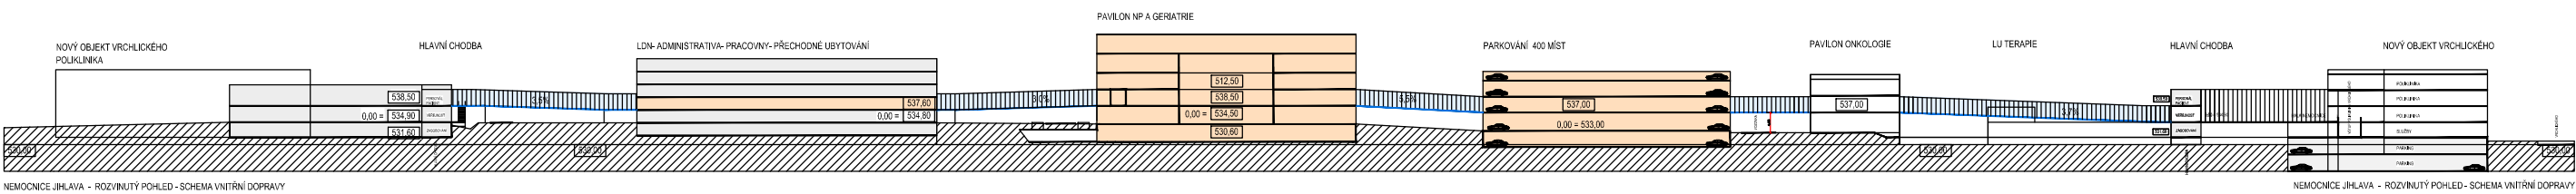

SCHEMA VÝŠKOVÉHO ŘEŠENÍ OBJEKTŮ