


POHLED SEVERNÍ

POHLED SEVERNÍ

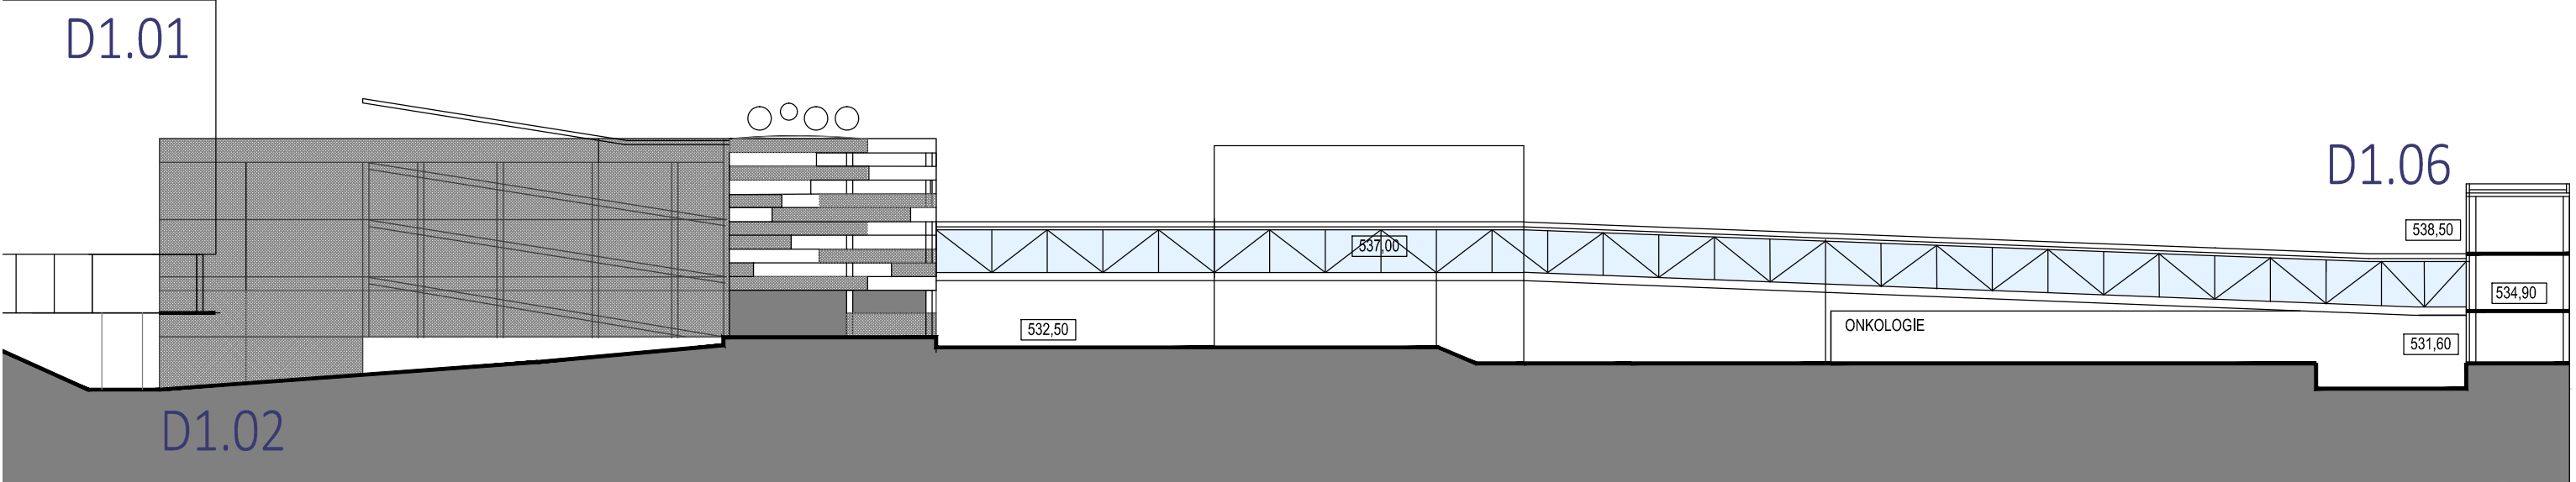

POHLED VÝCHODNÍ