
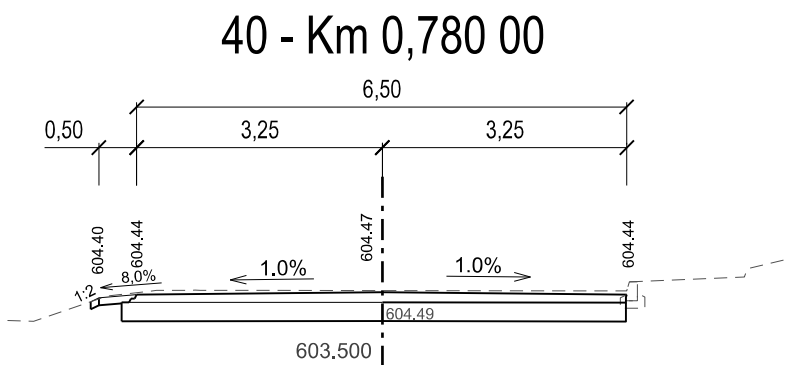
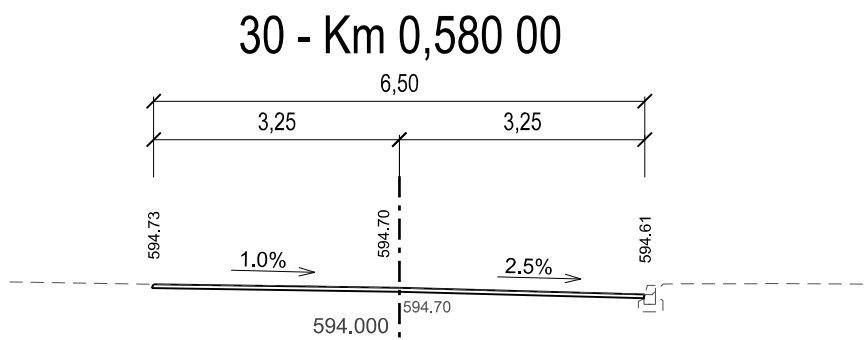
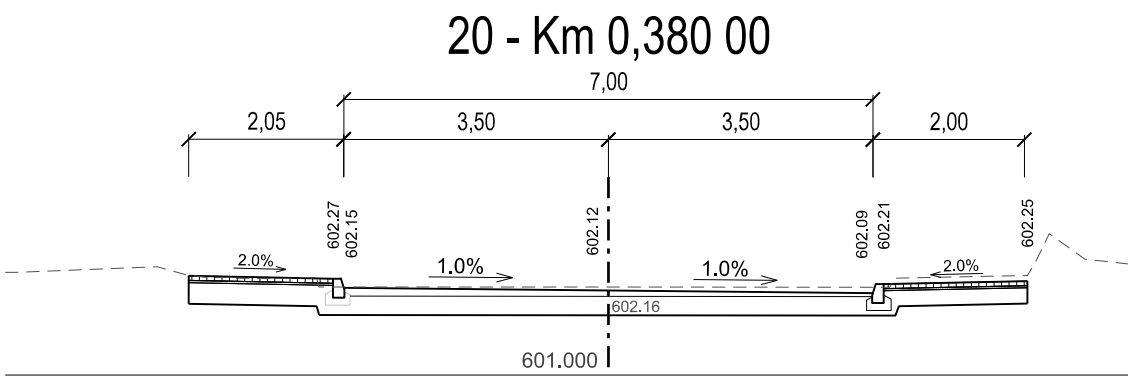
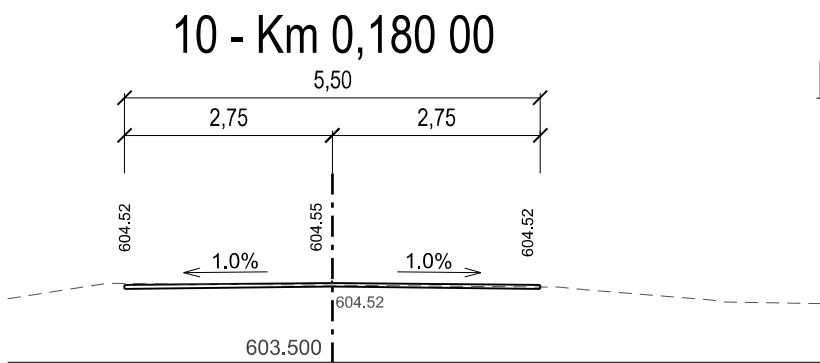



CHARAKTERISTICKÉ PŘÍČNÉ ŘEZY

M 1:100

ŘEZY - VĚTEV A

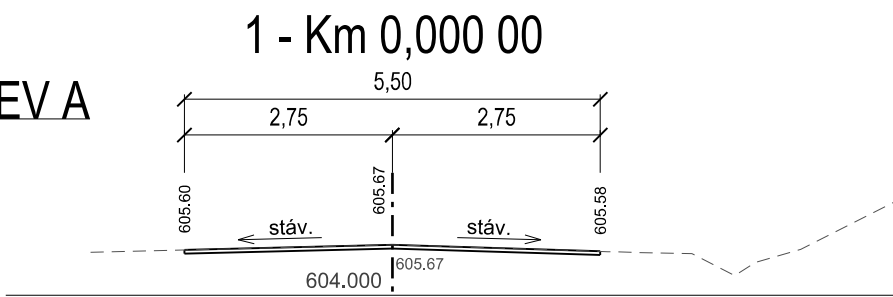


50 - Km 0,980 00

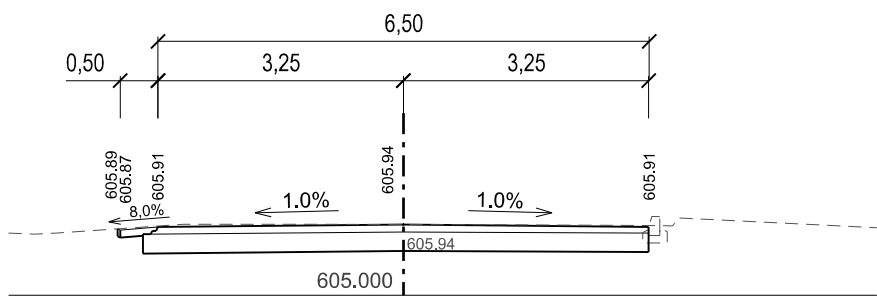


ŘEZY - VĚTEV B

53 - Km 0,020 00

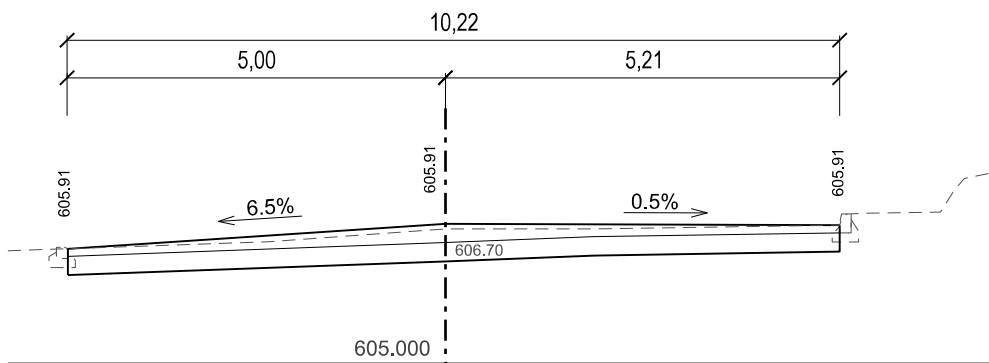

54 - Km 0,039 88

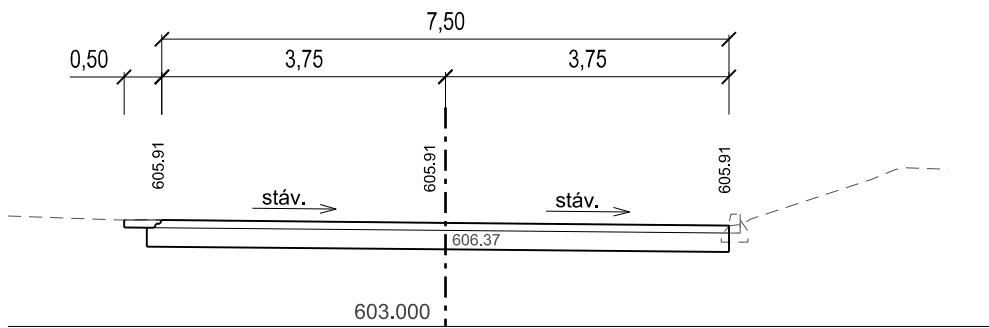

Akce:		II/639 ČASTROV PRŮTAH	
Dokumentace pro vydání společného povolení		Zakázka číslo: 745-2018	
D.1 SO 101 SILNICE II/639		Datum: 12/2018	
Investor:		HIP: Ing. Rambousek Martin	
Krajská správa a údržba silnic Vysočiny, p.o.		Projektant: Ing. Přivara Jakub	
CHARAKTERISTICKÉ PŘÍČNÉ ŘEZY		Měřítko: 1:100	Výkres č. D.1.5