


POZOR – šířka a hloubka každého schodu se mohou lišit – rozměry budou upraveny po vybourání stávajících parapetů a demontování stávajících větracích oken a jejich ostění.


POZOR – sklon větrací šachty bude stanoven po vybourání stávajících parapetů, demontování stávajících větracích oken a jejich ostění a odhalení polohy stávajících větracích šachet ze sklepa.

POZOR – Do schodu bude zabudován protikus dolní čelní zástrče (58 nZ 102) dveřnice (58 nTD 103).

POZNÁMKY

- Rozměry jsou udávány v **MILIMETRECH** [m], pokud není uvedeno jinak.
- Uvedené rozměry a tvar prvků budou před zadáním prvků do výroby ověřeny na stavbě **ZAMĚŘENÍM!**
- Veškeré prvky jsou uvažovány **KOMPLETNĚ**, vč. kotevního a spojovacího materiálu, povrchové úpravy, příslušenství vč. dodávky i montáže, pokud není uvedeno jinak.
- Přesné barevné odstíny povrchových úprav, přesné typy kování atd. u jednotlivých výrobků je nutné před výrobou nechat **SCHVÁLIT** investorem, architektem, příp. také zástupci NPÚ.
- Veškeré prvky vč. kotevního a spojovacího materiálu je uvažováno **VENKOVNÍ**, pokud není uvedeno jinak.

vedoucí projektant	Ing. arch. Petr Řehořka		
zodpovědný projektant	Ing. arch. Petr Řehořka		
autor	Ing. arch. Petr Řehořka	Krkoškova 502/27, 613 00 Brno	
vypracovala	Ing. arch. Tamara Mertová	část	
investor	Muzeum Vysočiny Jihlava, Masarykovo nám. 1224/55, 586 01 Jihlava	D.1.1 Architektonicko–stavební řešení	
místo stavby	Masarykovo náměstí, Jihlava (parcely č. 2767/1 a č. 2766)	formát	1 A4
název stavby	OBNOVA FASÁD DOMŮ Č. 1317/57 A 1318/58	datum	10/2021
stavební objekt	SO 02 – Dům č. p. 1318/58	stupeň PD	DPS
obsah	KAMENNÝ SCHOD - VÝKRES TVARU	měřítko	č. výkresu
		1:20	58 nST 105

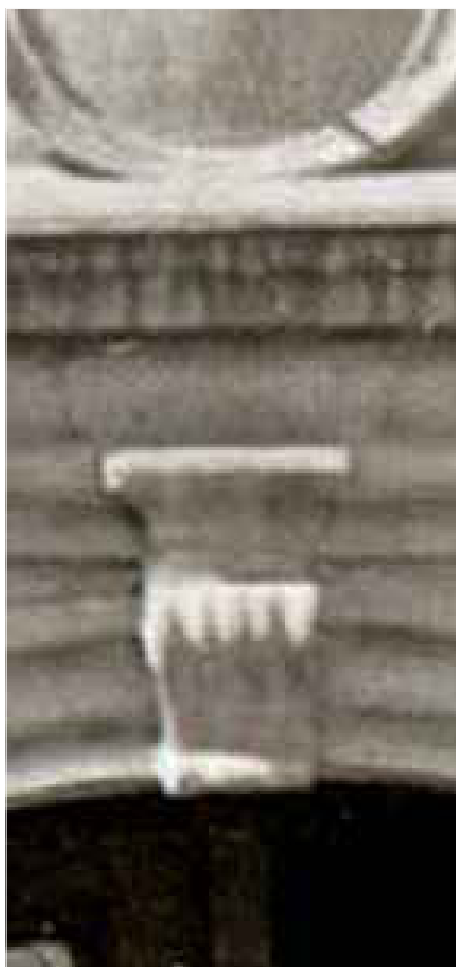


PŮVODNÍ KLENÁK
NA DOCHOVANÉ FOTOGRAFII



STÁVAJÍCÍ KLENÁK
V DNEŠNÍ PODOBĚ


POZNÁMKY

- Rozměry jsou udávány v **MILIMETRECH** [m], pokud není uvedeno jinak.
- Uvedené rozměry a tvar prvků budou před zadáním prvků do výroby ověřeny na stavbě **ZAMĚŘENÍM!**
- Veškeré prvky jsou uvažovány **KOMPLETNĚ**, vč. kotevního a spojovacího materiálu, povrchové úpravy, příslušenství vč. dodávky i montáže, pokud není uvedeno jinak.
- Přesné barevné odstíny povrchových úprav, přesné typy kování atd. u jednotlivých výrobků je nutné před výrobou nechat **SCHVÁLIT** investorem, architektem, příp. také zástupci NPÚ.
- Veškeré prvky vč. kotevního a spojovacího materiálu je uvažováno **VENKOVNÍ**, pokud není uvedeno jinak.

vedoucí projektant	Ing. arch. Petr Řehořka		
zodpovědný projektant	Ing. arch. Petr Řehořka		
autor	Ing. arch. Petr Řehořka	Krkoškova 502/27, 613 00 Brno	
vypracovala	Ing. arch. Tamara Mertová	část	
investor	Muzeum Vysočiny Jihlava, Masarykovo nám. 1224/55, 586 01 Jihlava	D.1.1 Architektonicko–stavební řešení	
místo stavby	Masarykovo náměstí, Jihlava (parcely č. 2767/1 a č. 2766)	formát	1 A4
název stavby	OBNOVA FASÁD DOMŮ Č. 1317/57 A 1318/58	datum	10/2021
stavební objekt	SO 02 – Dům č. p. 1318/58	stupeň PD	DPS
obsah	STÁV. KAMENNÝ KLENÁK - HIST. PODOBA	měřítko	č. výkresu
		1:10	58 rST 106



HISTORICKÁ PODOBA

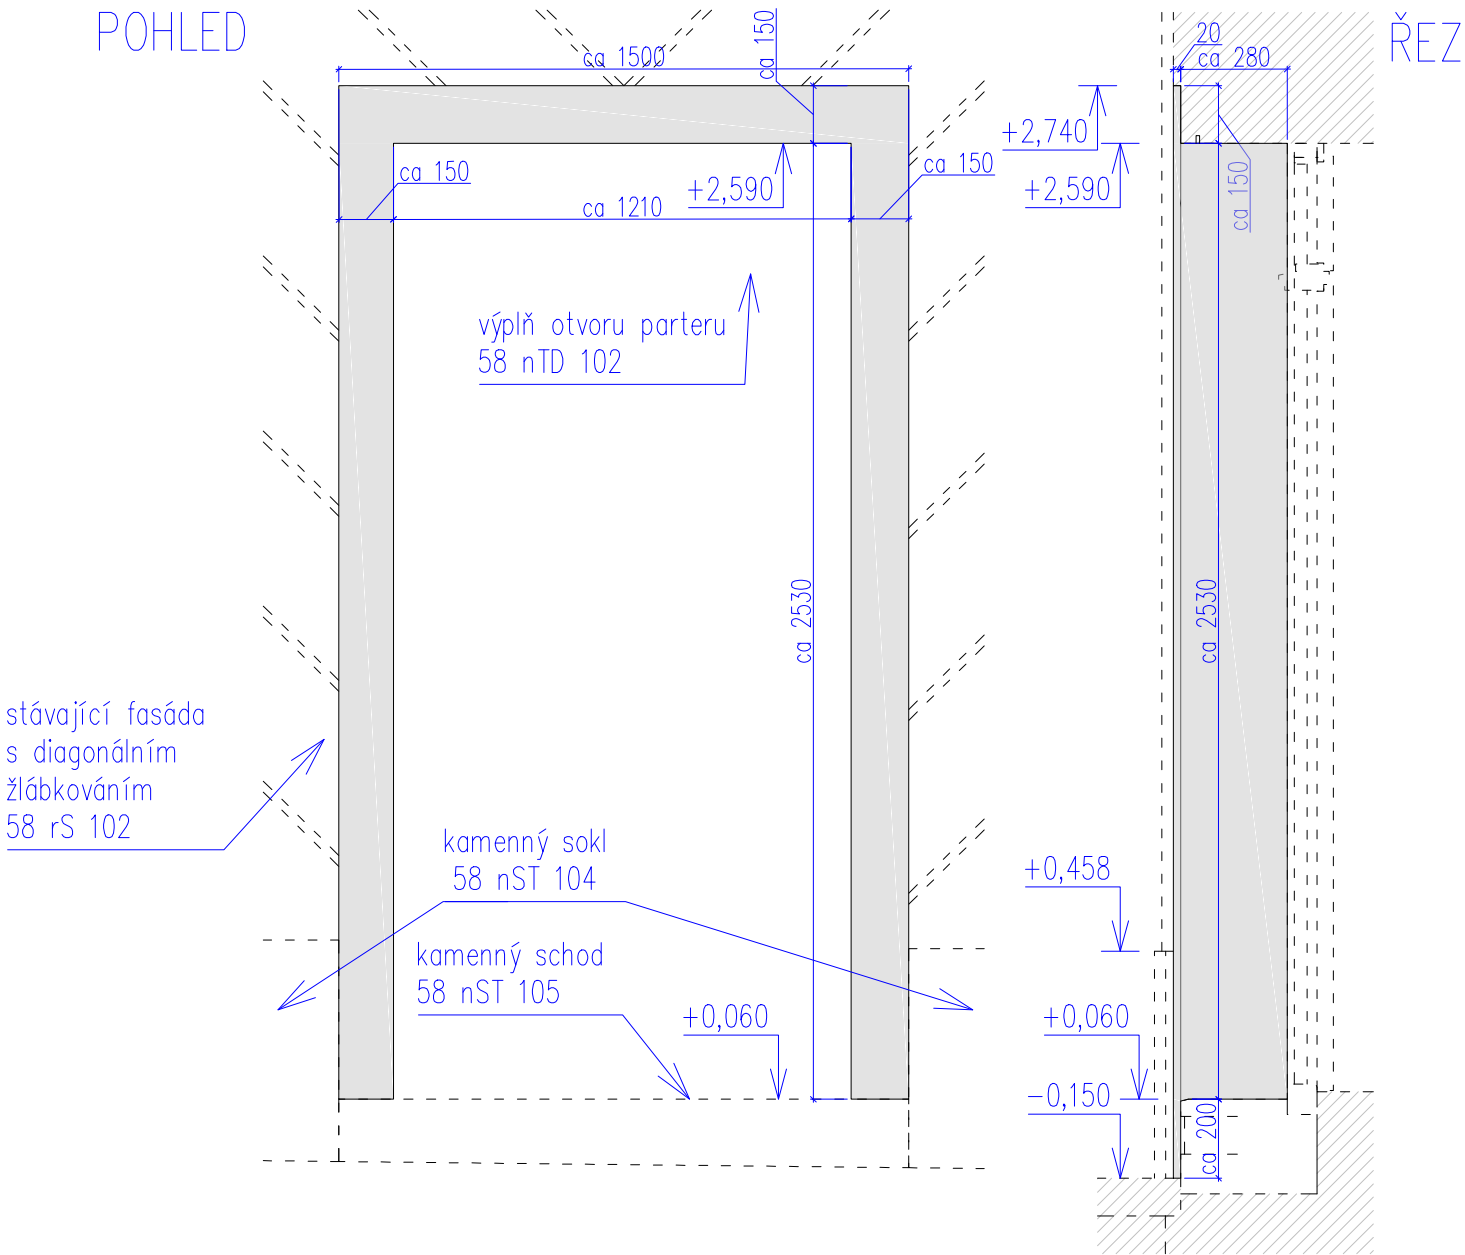


Poznámky:
POZOR – zespodu do překladu ostění bude zabudován protikus horní čelní zástrče (58 nZ 102) dveřnice (58 nTD 103).


Uvedené rozměry se mohou odchýlit o $\pm 5\%$ v rámci návaznosti na stávající prvky a jejich skutečné rozměry – proto je nutné před započatím prací tyto prvky zaměřit na stavbě.

Jedná se o výkres tvaru, u něhož se předpokládá, že v odůvodněném případě bude přizpůsoben zvyklostem a zkušenostem konkrétního štukatéra a to v návaznosti na historickou podobu a dlouhou trvanlivost výrobku. Případné změny zásadnějšího charakteru budou zpětně konzultovány s projektantem.

POZNÁMKY

- Rozměry jsou udávány v **MILIMETRECH** [m], pokud není uvedeno jinak.
- Uvedené rozměry a tvar prvků budou před zadáním prvků do výroby ověřeny na stavbě **ZAMĚŘENÍM!**
- Veškeré prvky jsou uvažovány **KOMPLETNĚ**, vč. kotevního a spojovacího materiálu, povrchové úpravy, příslušenství vč. dodávky i montáže, pokud není uvedeno jinak.
- Přesné barevné odstíny povrchových úprav, přesné typy kování atd. u jednotlivých výrobků je nutné před výrobou nechat **SCHVÁLIT** investorem, architektem, příp. také zástupci NPÚ. Vzorník RAL může být nahrazen jiným vhodným vzorníkem.
- Veškeré prvky vč. kotevního a spojovacího materiálu je uvažováno **VENKOVNÍ**, pokud není uvedeno jinak.


vedoucí projektant	Ing. arch. Petr Řehořka	 Krkoškova 502/27, 613 00 Brno	
zodpovědný projektant	Ing. arch. Petr Řehořka		
autor	Ing. arch. Petr Řehořka	část	
vypracovala	Ing. arch. Tamara Mertová	D.1.1 Architektonicko–stavební řešení	
investor	Muzeum Vysočiny Jihlava, Masarykovo nám. 1224/55, 586 01 Jihlava	formát	2 A4
místo stavby	Masarykovo náměstí, Jihlava (parcely č. 2767/1 a č. 2766)	datum	10/2021
název stavby	OBNOVA FASÁD DOMŮ Č. 1317/57 A 1318/58	stupeň PD	DPS
stavební objekt	SO 02 – Dům č. p. 1318/58	měřítko	č. výkresu
obsah	OSTĚNÍ OTVORU PARTERU		1:20 58 nS 101

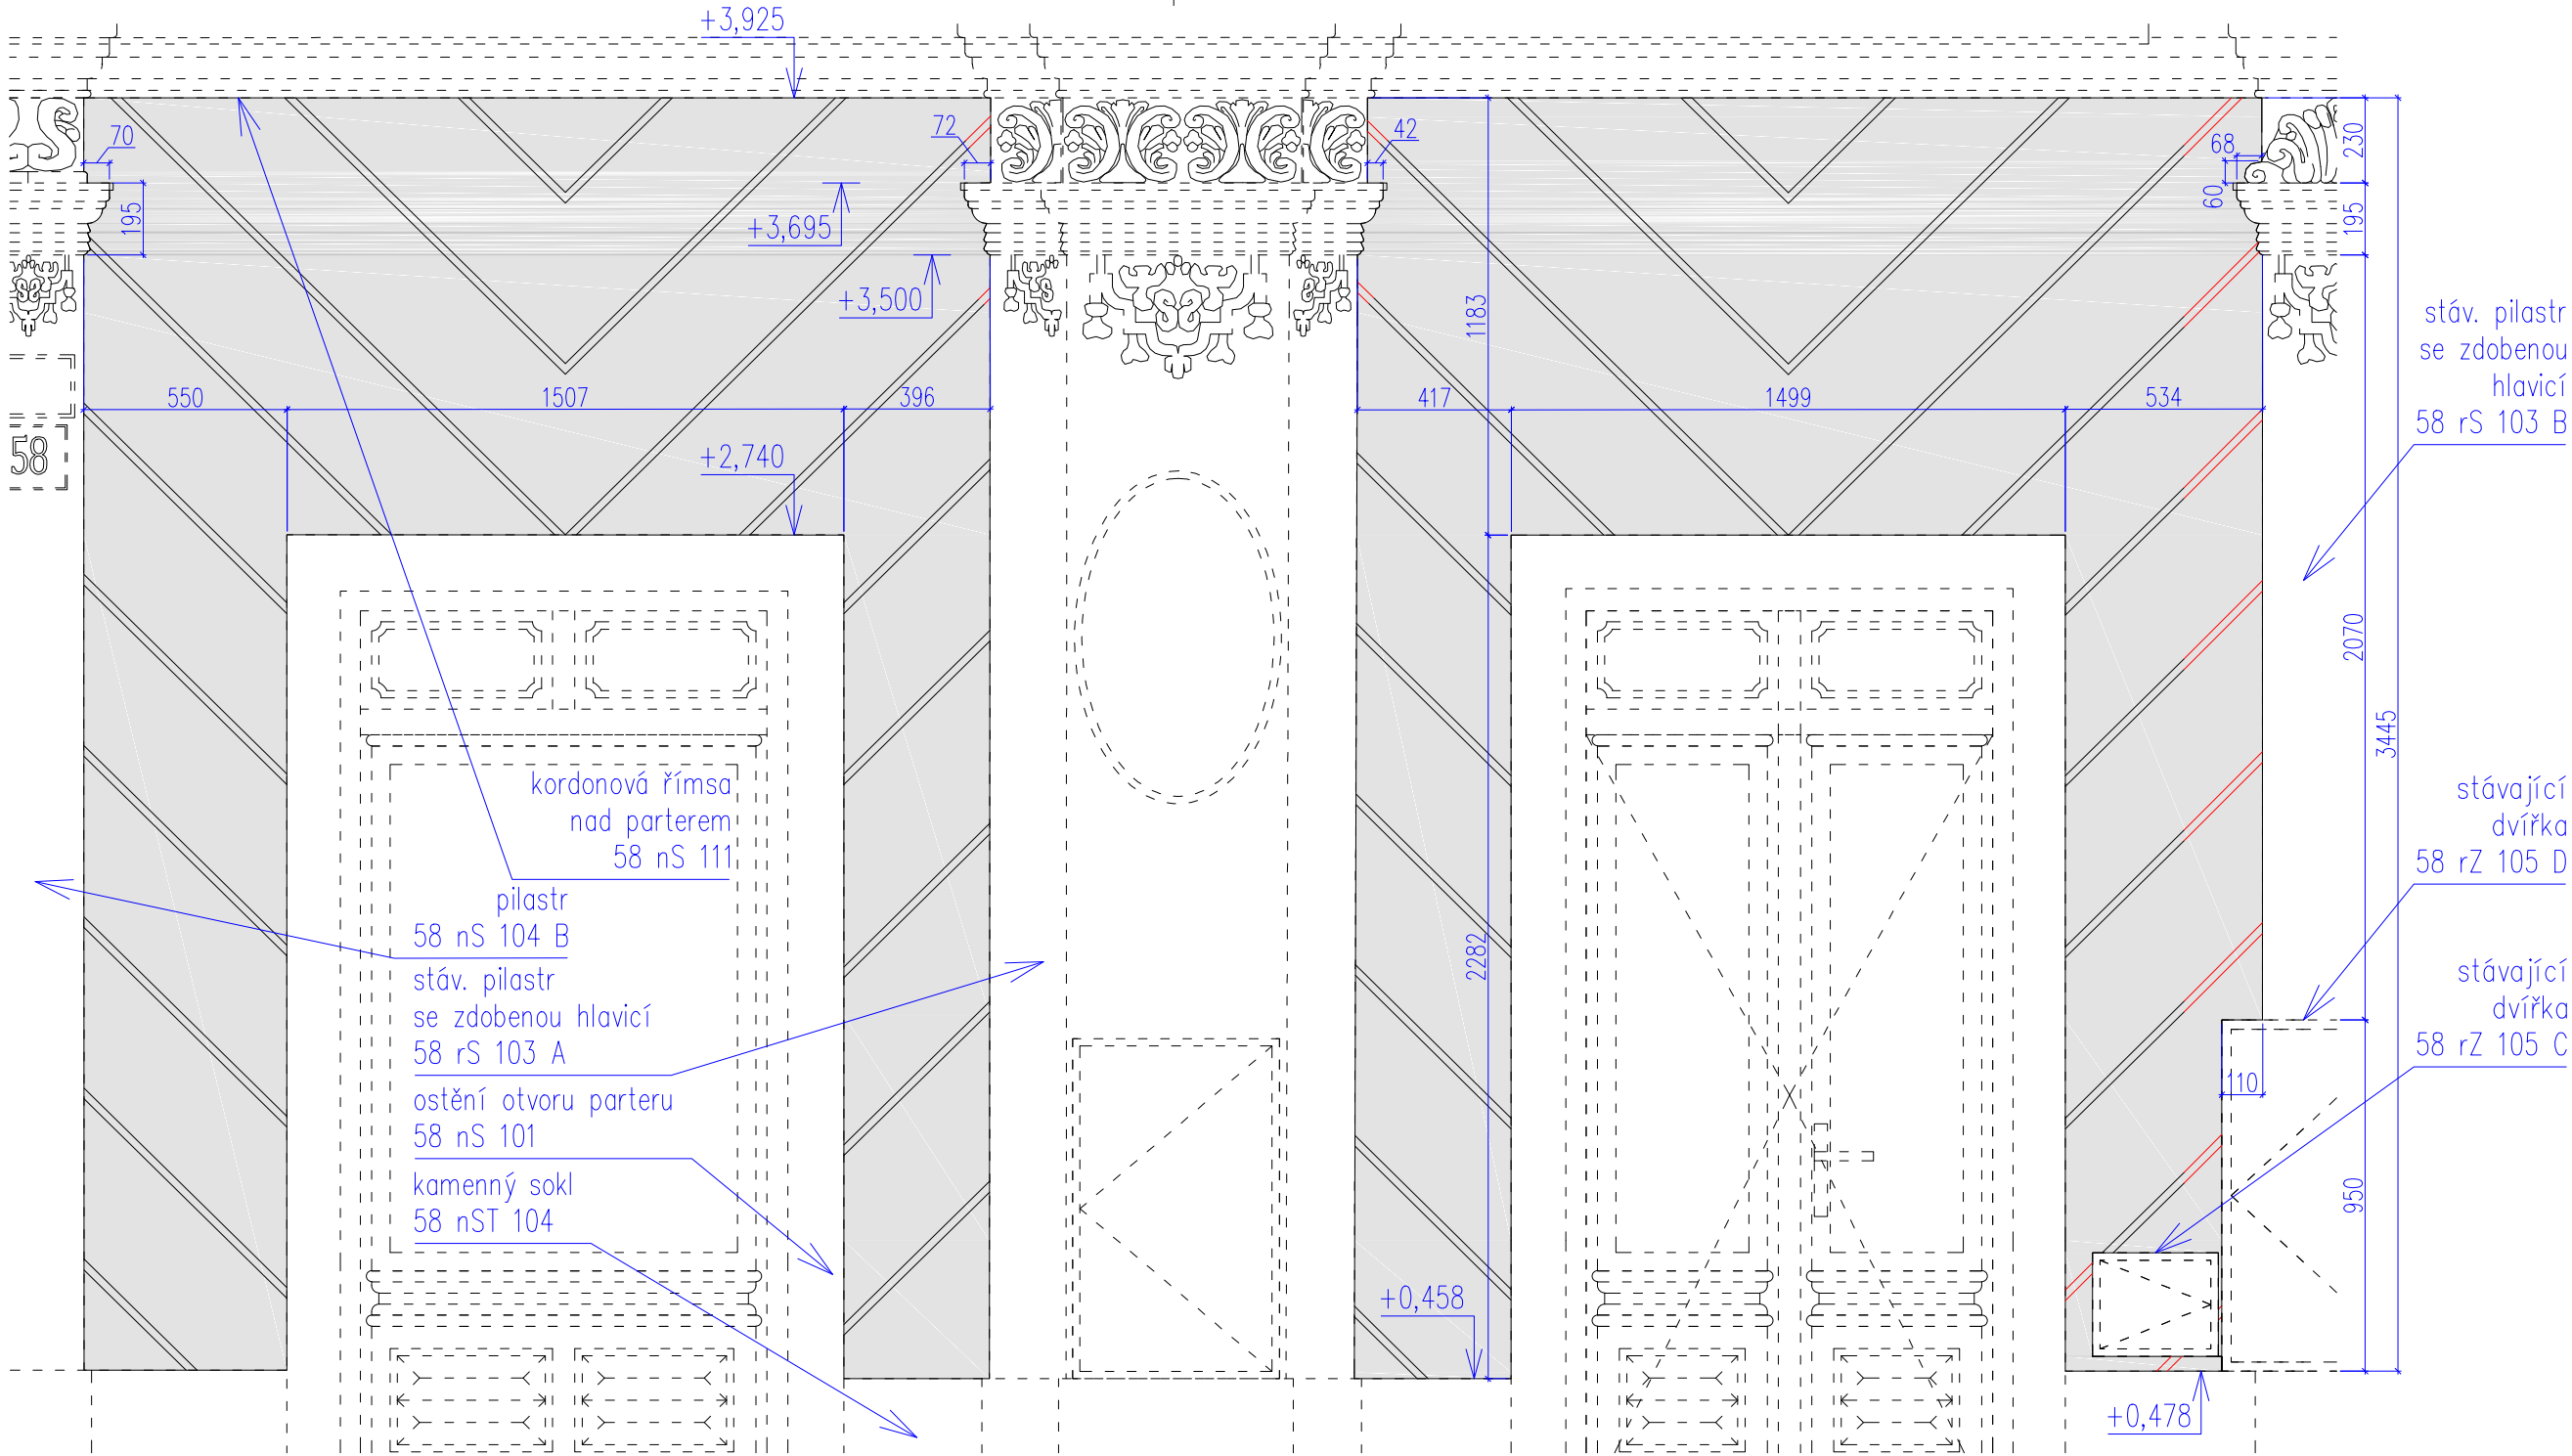

Poznámky:
Žlábkování fasády bude v krajních částech polí dotaženo k sousedním prvkům (vyznačeno červeně). Hloubka a tvar žlábkování bude převzata ze stávající fasády. Uvedené rozměry se mohou odchýlit o ±5% v rámci návaznosti na stávající prvky a jejich skutečné rozměry – proto je nutné před započítím prací tyto prvky zaměřit na stavbě.

POZNÁMKY

- Rozměry jsou udávány v MILIMETRECH [m], pokud není uvedeno jinak.
- Uvedené rozměry a tvar prvků budou před zadáním prvků do výroby ověřeny na stavbě ZAMĚŘENÍM!
- Veškeré prvky jsou uvažovány KOMPLETNĚ, vč. kotevního a spojovacího materiálu, povrchové úpravy, příslušenství vč. dodávky i montáže, pokud není uvedeno jinak.
- Přesné barevné odstíny povrchových úprav, přesné typy kování atd. u jednotlivých výrobků je nutné před výrobou nechat SCHVÁLIT investorem, architektem, příp. také zástupci NPÚ.
- Veškeré prvky vč. kotevního a spojovacího materiálu je uvažováno VENKOVNÍ, pokud není uvedeno jinak.


vedoucí projektant	Ing. arch. Petr Řehořka	 Krkoškova 502/27, 613 00 Brno	
zodpovědný projektant	Ing. arch. Petr Řehořka		
autor	Ing. arch. Petr Řehořka	část D.1.1 Architektonicko–stavební řešení	
vypracovala	Ing. arch. Tamara Mertová		
investor	Muzeum Vysočiny Jihlava, Masarykovo nám. 1224/55, 586 01 Jihlava	formát	2 A4
místo stavby	Masarykovo náměstí, Jihlava (parcely č. 2767/1 a č. 2766)	datum	10/2021
název stavby	OBNOVA FASÁD DOMŮ Č. 1317/57 A 1318/58	stupeň PD	DPS
stavební objekt	SO 02 – Dům č. p. 1318/58	měřítko	č. výkresu 1:20 58 rS 102
obsah	STÁVAJÍCÍ FASÁDA S DIAGONÁLNÍM ŽLÁBKOVÁNÍM		




POZNÁMKY

- Rozměry jsou udávány v MILIMETRECH [m], pokud není uvedeno jinak.
- Uvedené rozměry a tvar prvků budou před zadáním prvků do výroby ověřeny na stavbě ZAMĚŘENÍM!
- Veškeré prvky jsou uvažovány KOMPLETNĚ, vč. kotevního a spojovacího materiálu, povrchové úpravy, příslušenství vč. dodávky i montáže, pokud není uvedeno jinak.
- Přesné barevné odstíny povrchových úprav, přesné typy kování atd. u jednotlivých výrobků je nutné před výrobou nechat SCHVÁLIT investorem, architektem, příp. také zástupci NPÚ.
- Veškeré prvky vč. kotevního a spojovacího materiálu je uvažováno VENKOVNÍ, pokud není uvedeno jinak.

vedoucí projektant	Ing. arch. Petr Řehořka	<div>ARCHAS</div> Krkoškova 502/27, 613 00 Brno	
zodpovědný projektant	Ing. arch. Petr Řehořka		
autor	Ing. arch. Petr Řehořka	část	
vypracovala	Ing. arch. Tamara Mertová	D.1.1 Architektonicko–stavební řešení	
investor	Muzeum Vysočiny Jihlava, Masarykovo nám. 1224/55, 586 01 Jihlava	formát	2 A4
místo stavby	Masarykovo náměstí, Jihlava (parcely č. 2767/1 a č. 2766)	datum	10/2021
název stavby	OBNOVA FASÁD DOMŮ Č. 1317/57 A 1318/58	stupeň PD	DPS
stavební objekt	SO 02 – Dům č. p. 1318/58	měřítko	č. výkresu
obsah	STÁV. FASÁDA S DIAG. ŽLÁBKOVÁNÍM - HIST. PODOBA	1:20	58 rS 102 F

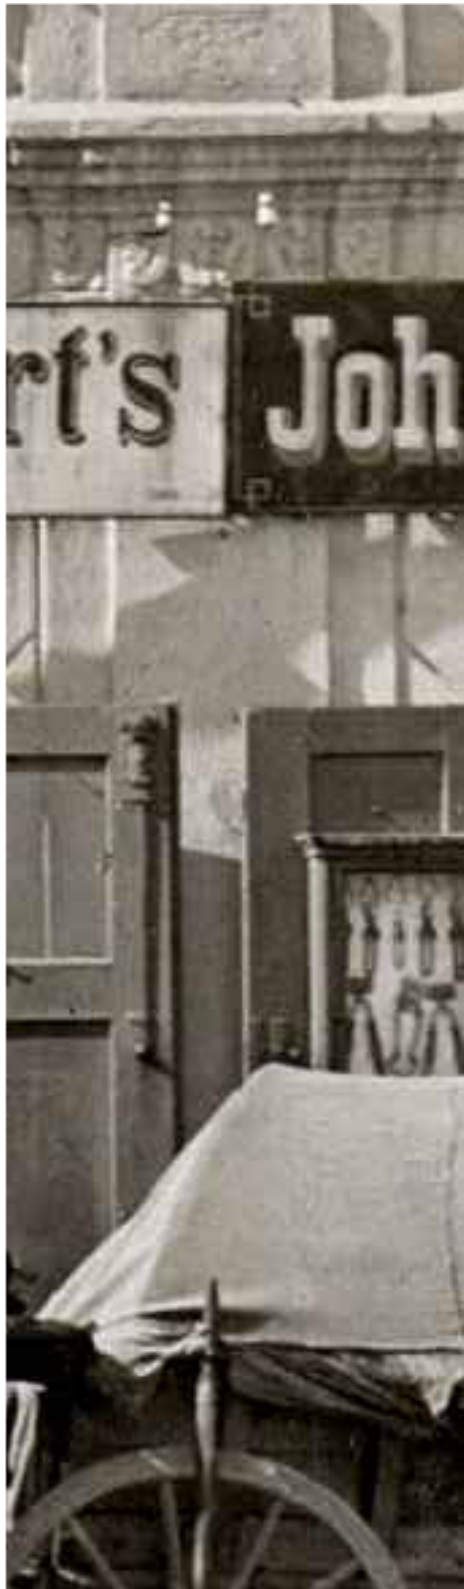


HISTORICKÁ PODOBA

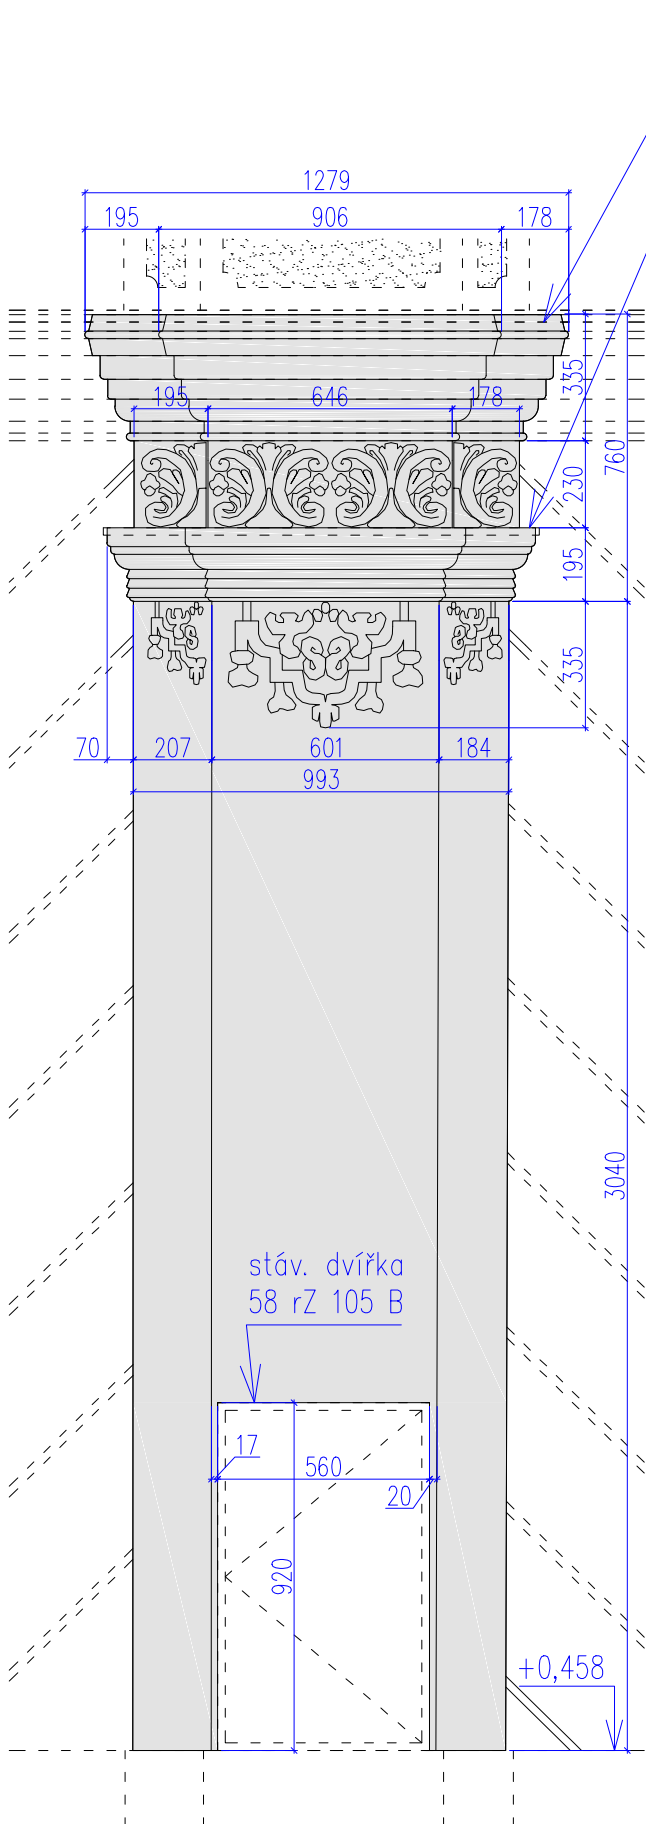

POHLED – PILASTR A



HIST. PODOBA

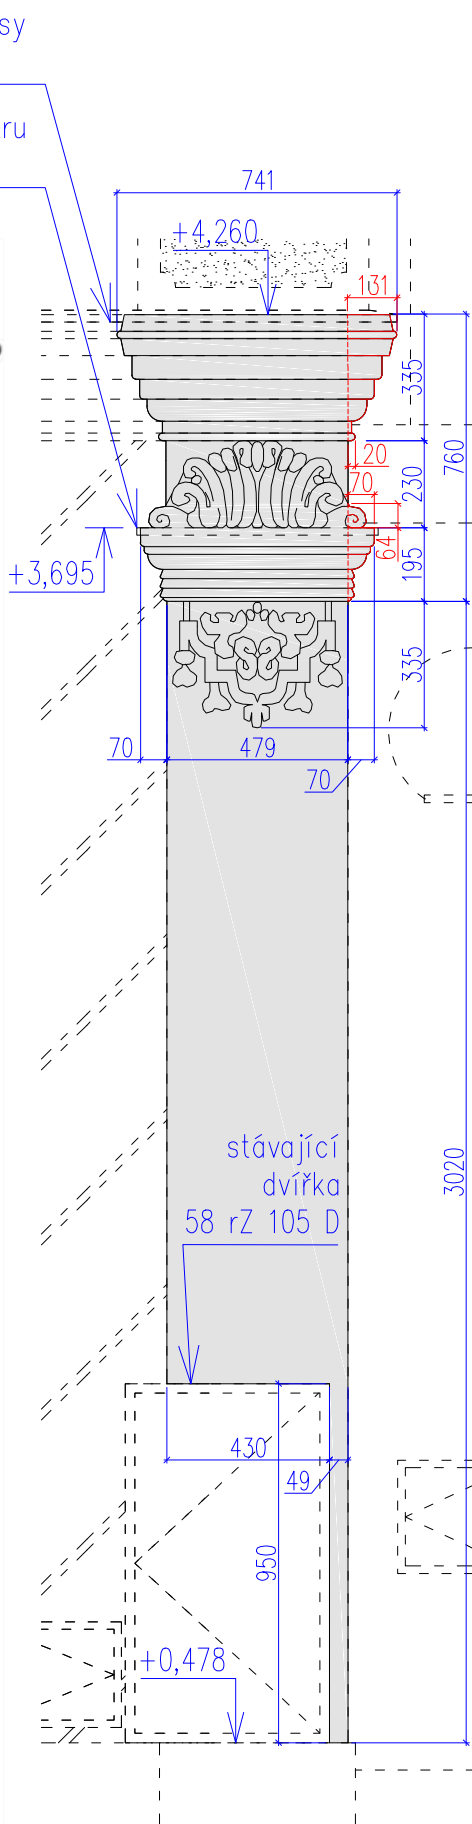

POHLED – PILASTR B

Poznámky:
Stávající pilastry s profilovanou hlavicí zdobenou páskou a výplní s rokajemi a předstoupenou střední částí (pilastr A) a akantovým listem (pilastr B) budou repasovány zejména PODLE SKUTEČNÉHO STÁVAJÍCÍHO TVARU a podle dochované fotodokumentace. Budou odstraněny stávající nevhodně modelované prvky. Hlavice v horní části navazuje na kordonovou římsu nad parterem 58 nS 111. Červeně označené části budou doplněny. Jde o rozšíření hlavice do její původní symetrické podoby na fasádu sousedního domu. Pilastr je o ca 30 mm hlubší než pasivní části fasády (řez pilastrem viz výkres 58 nS 104). Střední část pilastru A předstupuje před krajní o ca 20 mm.


Součástí prvku jsou dvířka rozvodných skříní 58 nZ 107 B a D – POZOR!!! – je zapotřebí před započítáním prací zkoordinovat repasi dotčených dvířek či výměnu celých skříní s provozovateli technický sítí.

Poloměr zaoblení hran je ca 10 mm, pokud není uvedeno jinak. Uvedené rozměry se mohou odchýlit o ±5% v rámci návaznosti na stávající prvky a jejich skutečné rozměry – proto je nutné před započítáním prací tyto prvky zaměřit na stavbě z lešení.


POZNÁMKY

- Rozměry jsou udávány v MILIMETRECH [m], pokud není uvedeno jinak.
- Uvedené rozměry a tvar prvků budou před zadáním prvků do výroby ověřeny na stavbě ZAMĚŘENÍM!
- Veškeré prvky jsou uvažovány KOMPLETNĚ, vč. kotevního a spojovacího materiálu, povrchové úpravy, příslušenství vč. dodávky i montáže, pokud není uvedeno jinak.
- Přesné barevné odstíny povrchových úprav, přesné typy kování atd. u jednotlivých výrobků je nutné před výrobou nechat SCHVÁLIT investorem, architektem, příp. také zástupci NPÚ.
- Veškeré prvky vč. kotevního a spojovacího materiálu je uvažováno VENKOVNÍ, pokud není uvedeno jinak.

vedoucí projektant	Ing. arch. Petr Řehořka	<div>ARCHAS</div> Krkoškova 502/27, 613 00 Brno	
zodpovědný projektant	Ing. arch. Petr Řehořka		
autor	Ing. arch. Petr Řehořka	část	
vypracovala	Ing. arch. Tamara Mertová	D.1.1 Architektonicko–stavební řešení	
investor	Muzeum Vysočiny Jihlava, Masarykovo nám. 1224/55, 586 01 Jihlava	formát	2 A4
místo stavby	Masarykovo náměstí, Jihlava (parcely č. 2767/1 a č. 2766)	datum	10/2021
název stavby	OBNOVA FASÁD DOMŮ Č. 1317/57 A 1318/58	stupeň PD	DPS
stavební objekt	SO 02 – Dům č. p. 1318/58	měřítko	č. výkresu 58 rS 103 A
obsah	STÁVAJÍCÍ PILASTR SE ZDOBENOU HLAVICÍ		
		1:20	

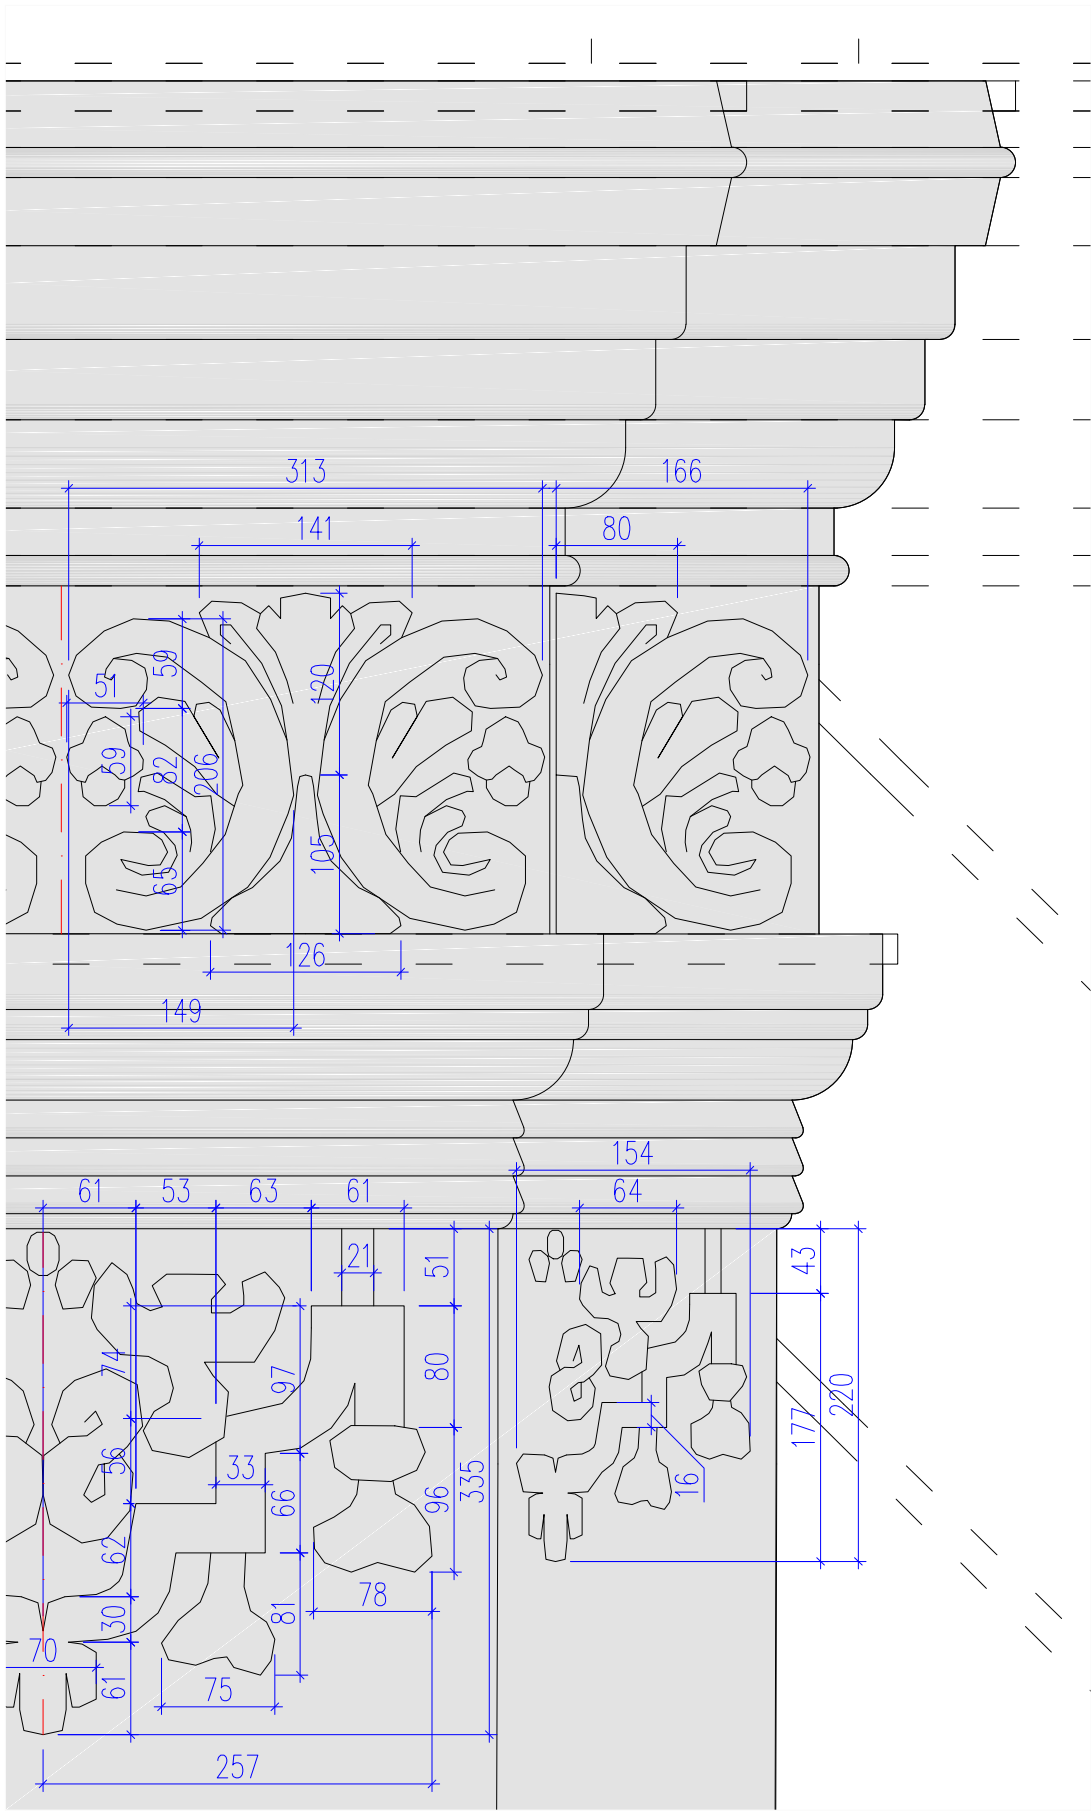

HLAVICE PILASTRU A

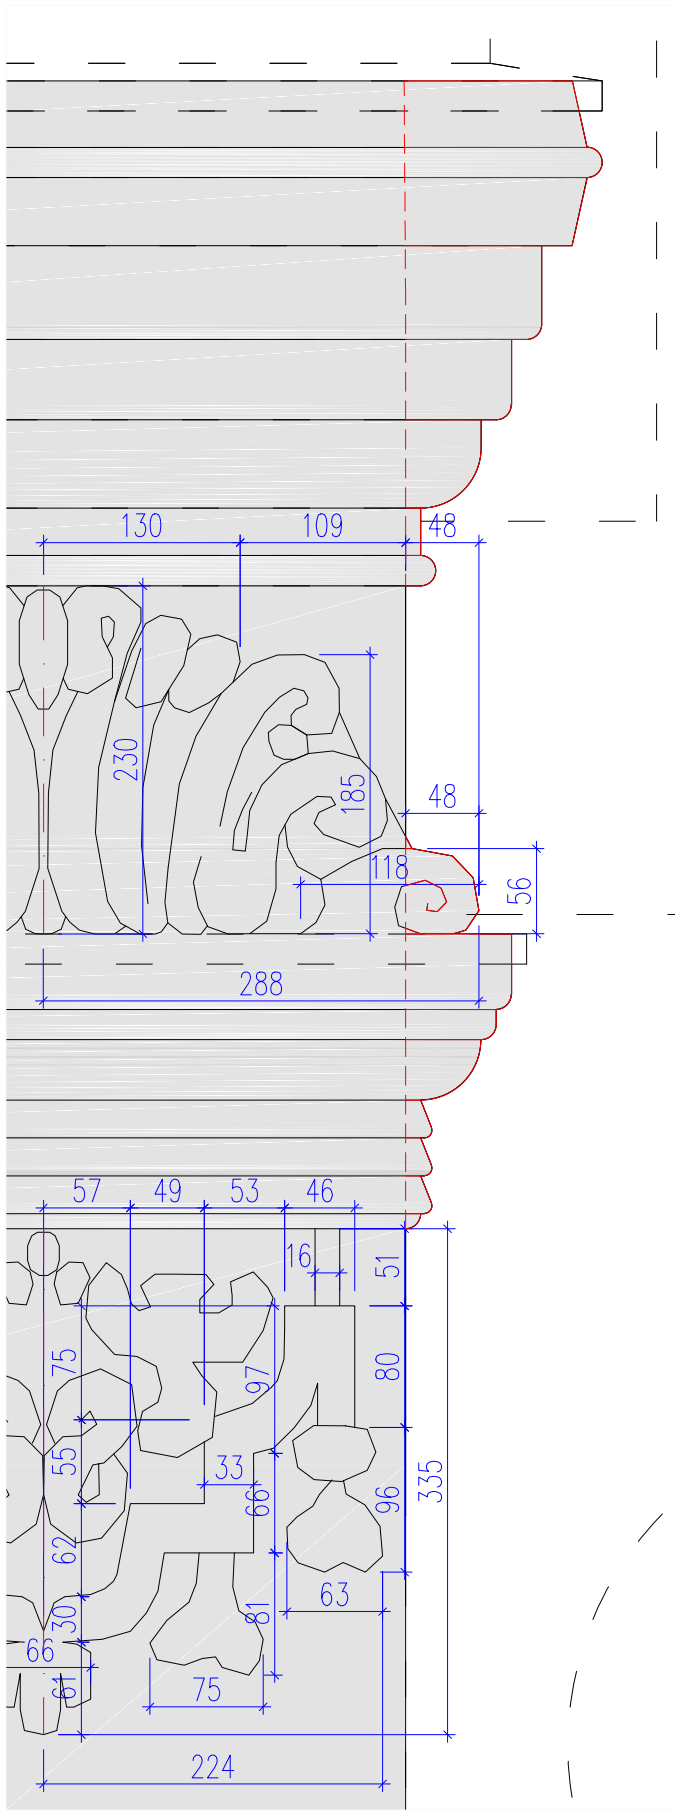

HLAVICE PILASTRU B




Poznámky:
Stávající pilastry s profilovanou hlavicí zdobenou páskou a výplní s rokokami a předstoupenou střední částí (pilastr A) a akantovým listem (pilastr B) budou repasovány zejména PODLE SKUTEČNÉHO STÁVAJÍCÍHO TVARU a podle dochované fotodokumentace. Hlavice v horní části navazuje na kordonovou římsu nad parterem 58 nS 111. Červeně označené části budou doplněny. Jde o rozšíření hlavice do její původní symetrické podoby na fasádu sousedního domu. Pilastr je o ca 30 mm hlubší než pasivní části fasády (řez pilastrem viz výkres 58 nS 104). Střední část pilastru A předstupuje před krajní o ca 20 mm.

Poloměr zaoblení hran je ca 10 mm, pokud není uvedeno jinak. Uvedené rozměry se mohou odchýlit o ±5% v rámci návaznosti na stávající prvky a jejich skutečné rozměry – proto je nutné před započatím prací tyto prvky zaměřit na stavbě z lešení.

POZNÁMKY

- Rozměry jsou udávány v MILIMETRECH [m], pokud není uvedeno jinak.
- Uvedené rozměry a tvar prvků budou před zadáním prvků do výroby ověřeny na stavbě ZAMĚŘENÍM!
- Veškeré prvky jsou uvažovány KOMPLETNĚ, vč. kotevního a spojovacího materiálu, povrchové úpravy, příslušenství vč. dodávky i montáže, pokud není uvedeno jinak.
- Přesné barevné odstíny povrchových úprav, přesné typy kování atd. u jednotlivých výrobků je nutné před výrobou nechat SCHVÁLIT investorem, architektem, příp. také zástupci NPÚ.
- Veškeré prvky vč. kotevního a spojovacího materiálu je uvažováno VENKOVNÍ, pokud není uvedeno jinak.

vedoucí projektant	Ing. arch. Petr Řehořka	<div>ARCHAS</div> <div>Krkoškova 502/27, 613 00 Brno</div>	
zodpovědný projektant	Ing. arch. Petr Řehořka		
autor	Ing. arch. Petr Řehořka	část D.1.1 Architektonicko–stavební řešení	
vypracovala	Ing. arch. Tamara Mertová		
investor	Muzeum Vysočiny Jihlava, Masarykovo nám. 1224/55, 586 01 Jihlava	formát	2 A4
místo stavby	Masarykovo náměstí, Jihlava (parcely č. 2767/1 a č. 2766)	datum	10/2021
název stavby	OBNOVA FASÁD DOMŮ Č. 1317/57 A 1318/58	stupeň PD	DPS
stavební objekt	SO 02 – Dům č. p. 1318/58	měřítko	č. výkresu 58 rS 103 B
obsah	STÁV. PILASTR SE ZDOBENOU HLAVICÍ - HLAVICE	1:5	

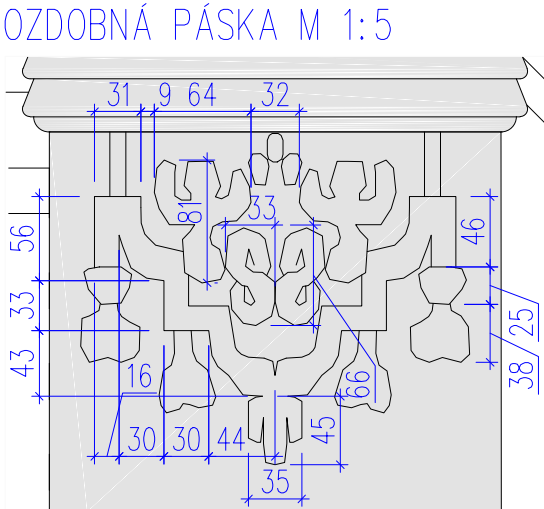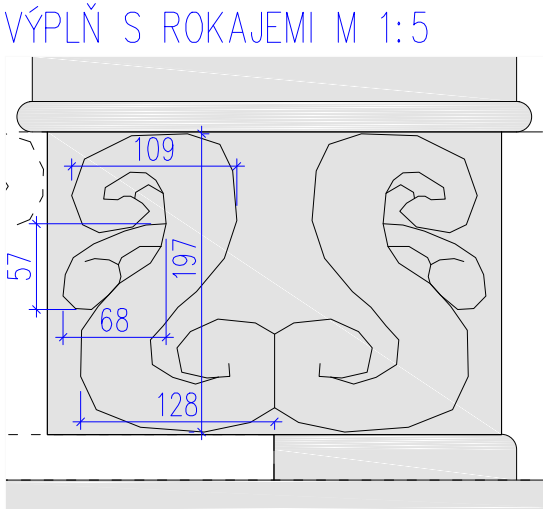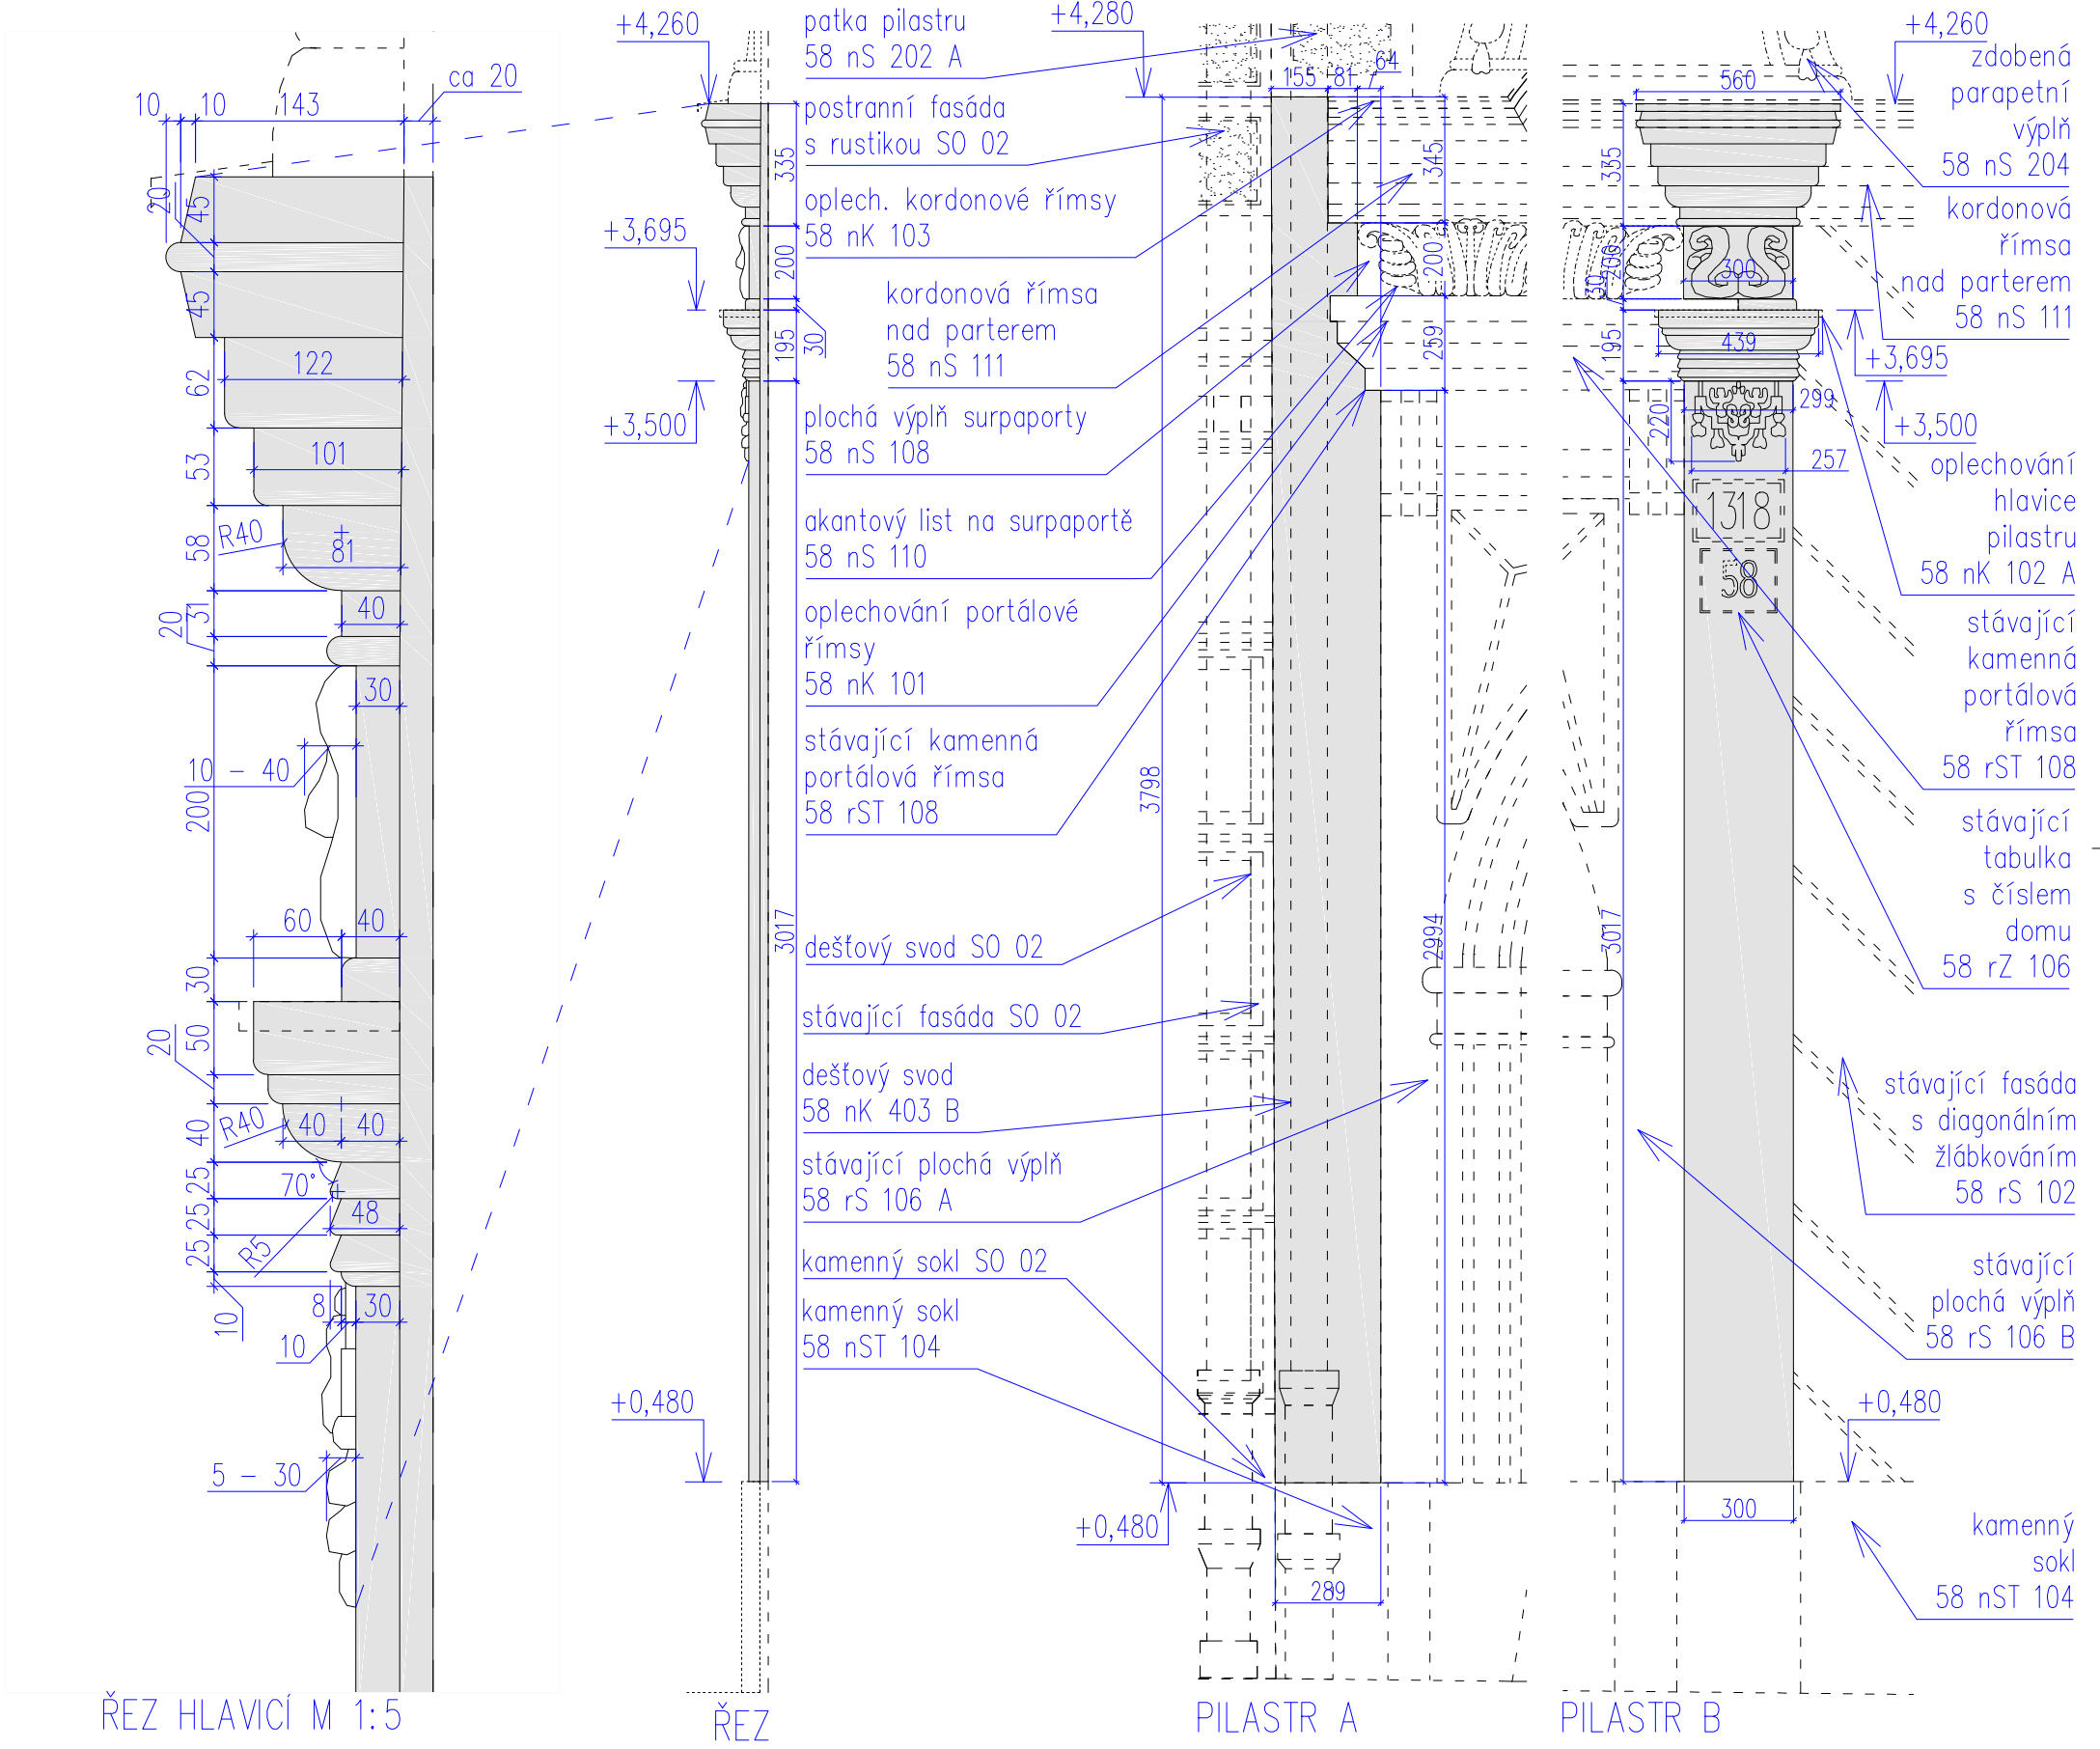


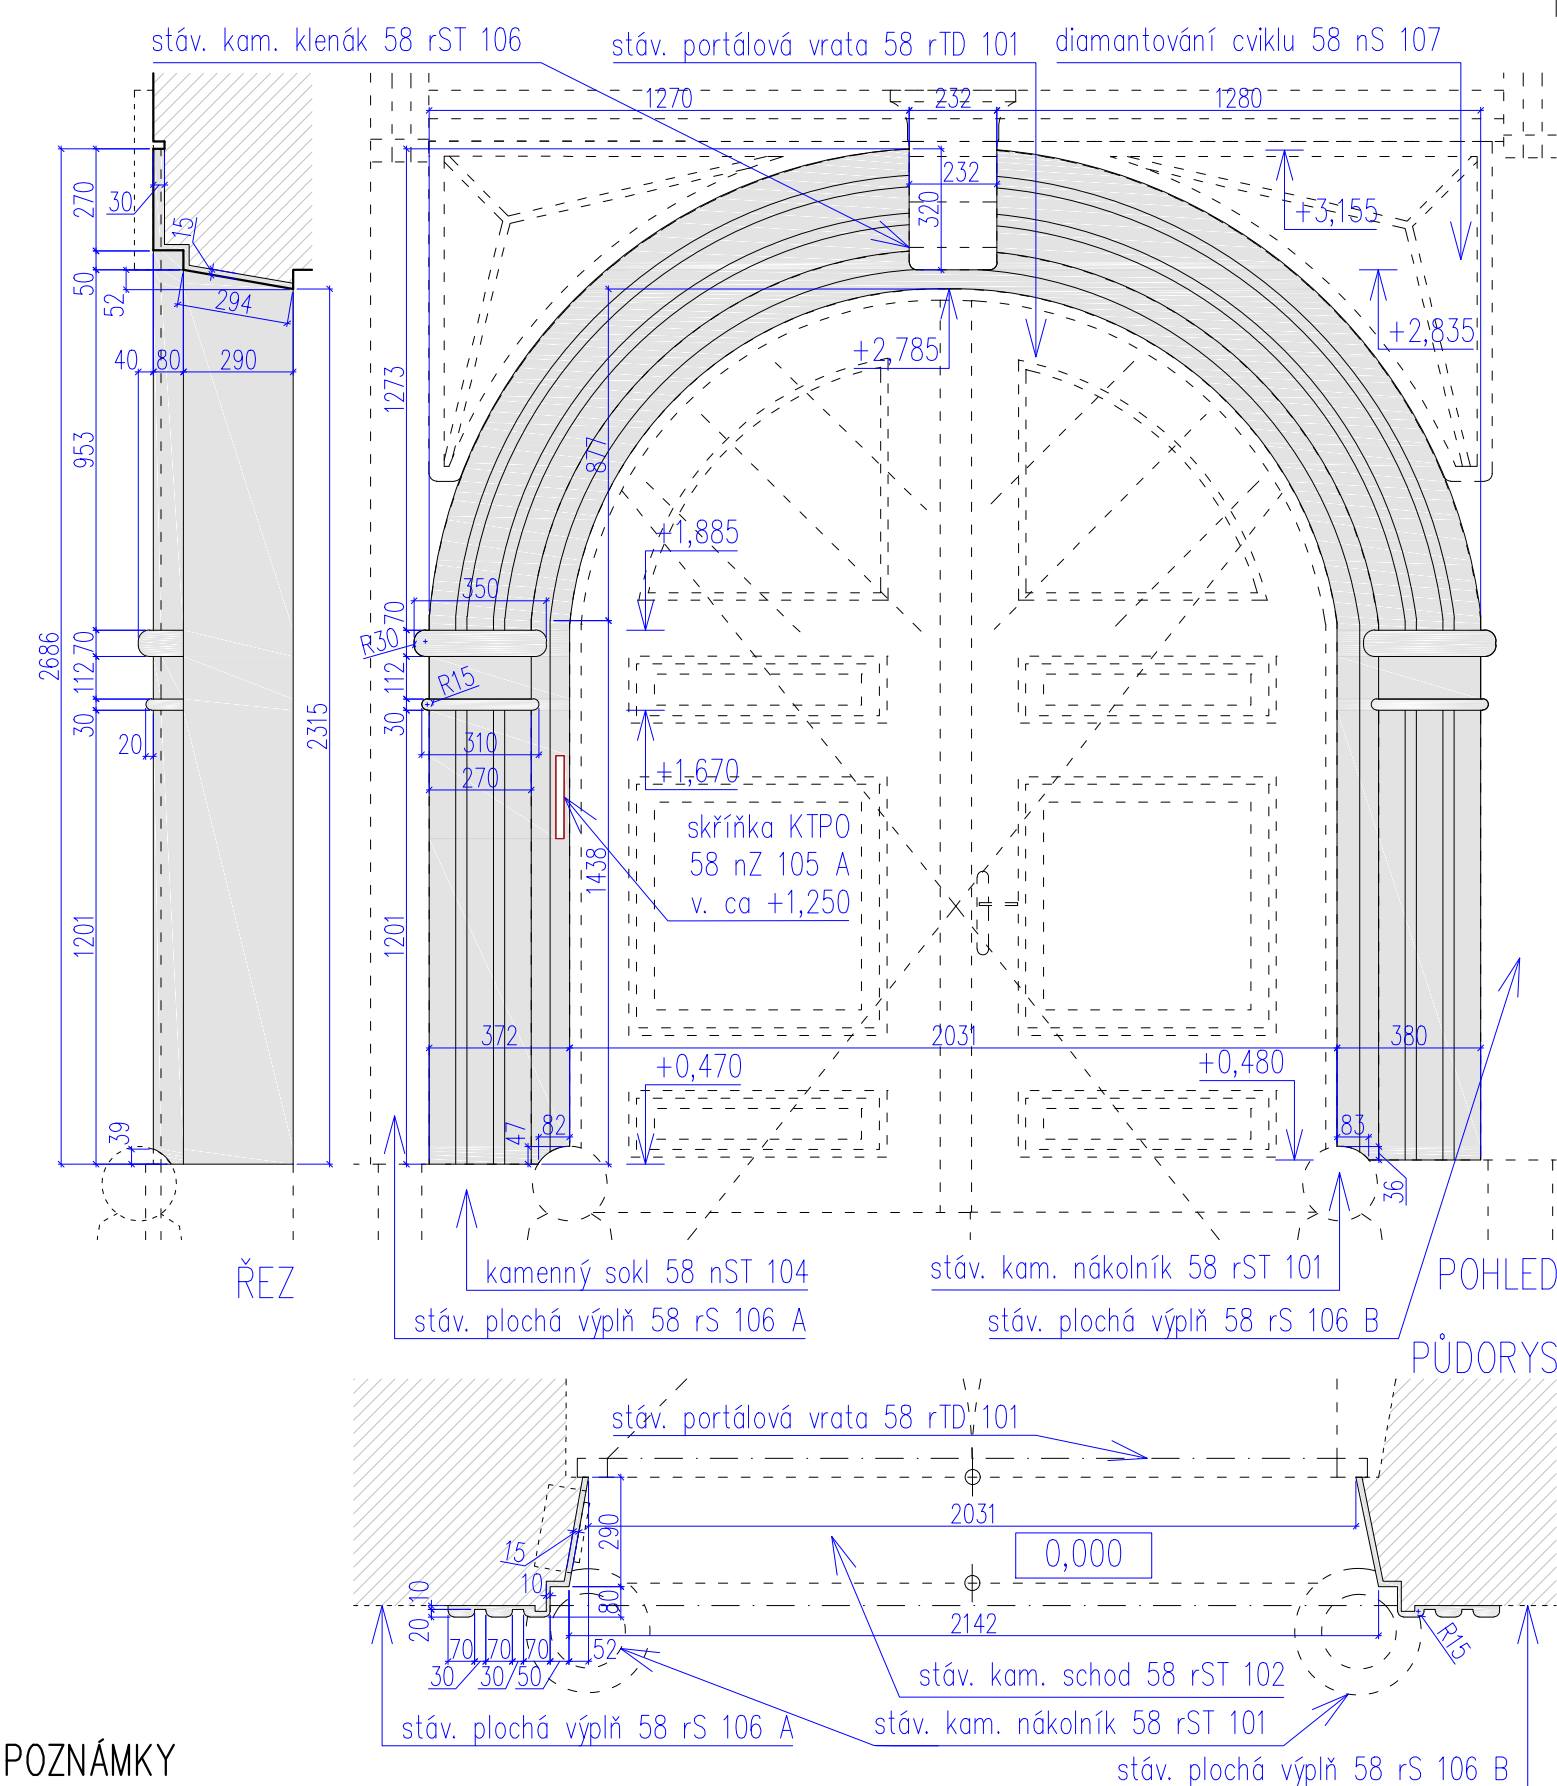
Poznámky:
Profilace hlavice vychází z tvaru stávajících hlavíc pilastrů 58 rS 103 A a B a kordonové římsy nad parterem 58 nS 111. Tvar prvku vychází zejména ZE SKUTEČNÉHO TVARU STÁVAJÍCÍCH
NAVAZUJÍCÍCH PRVKŮ. Poloměr zaoblení hran je ca 10 mm, pokud není uvedeno jinak. Uvedené rozměry se mohou odchýlit o ±5% v rámci návaznosti na stávající prvky a jejich skutečné rozměry – proto
je nutné před započítáním prací tyto prvky zaměřit na stavbě z lešení. SKUTEČNÝ STÁVAJÍCÍ TVAR A HISTORICKÁ PODOBA PRVKŮ BUDOU ZOHLEDNĚNY V NÁVRHU PŘESNÉ PROFILACE KORDONOVÉ ŘÍMSY.
Budou odstraněny stávající nevhodně modelované prvky.

Jedná se o výkres tvaru, u něhož se předpokládá, že v odůvodněném případě bude přizpůsoben zvyklostem a zkušenostem konkrétního štukatéra a to v návaznosti na historickou podobu a dlouhou
trvanlivost výrobku. Případné změny zásadnějšího charakteru budou zpětně konzultovány s projektantem.

POZNÁMKY

- Rozměry jsou udávány v **MILIMETRECH** [m], pokud není uvedeno jinak.
- Uvedené rozměry a tvar prvků budou před zadáním prvků do výroby ověřeny na stavbě **ZAMĚŘENÍM!**
- Veškeré prvky jsou uvažovány **KOMPLETNĚ**, vč. kotevního a spojovacího materiálu, povrchové úpravy, příslušenství vč. dodávky i montáže, pokud není uvedeno jinak.
- Přesné barevné odstíny povrchových úprav, přesné typy kování atd. u jednotlivých výrobků je nutné před výrobou nechat **SCHVÁLIT** investorem, architektem, příp. také zástupci NPÚ.
- Veškeré prvky vč. kotevního a spojovacího materiálu je uvažováno **VENKOVNÍ**, pokud není uvedeno jinak.

vedoucí projektant	Ing. arch. Petr Řehořka	 Krkoškova 502/27, 613 00 Brno	
zodpovědný projektant	Ing. arch. Petr Řehořka		
autor	Ing. arch. Petr Řehořka	část	
vypracovala	Ing. arch. Tamara Mertová	D.1.1 Architektonicko–stavební řešení	
investor	Muzeum Vysočiny Jihlava, Masarykovo nám. 1224/55, 586 01 Jihlava	formát	2 A4
místo stavby	Masarykovo náměstí, Jihlava (parcely č. 2767/1 a č. 2766)	datum	10/2021
název stavby	OBNOVA FASÁD DOMŮ Č. 1317/57 A 1318/58	stupeň PD	DPS
stavební objekt	SO 02 – Dům č. p. 1318/58	měřítko	č. výkresu 1:20, 1:5 58 nS 104
obsah	PILASTR		



POZNÁMKY

- Rozměry jsou udávány v MILIMETRECH [m], pokud není uvedeno jinak.
- Uvedené rozměry a tvar prvků budou před zadáním prvků do výroby ověřeny na stavbě ZAMĚŘENÍM!
- Veškeré prvky jsou uvažovány KOMPLETNĚ, vč. kotevního a spojovacího materiálu, povrchové úpravy, příslušenství vč. dodávky i montáže, pokud není uvedeno jinak.
- Přesné barevné odstíny povrchových úprav, přesné typy kování atd. u jednotlivých výrobků je nutné před výrobou nechat SCHVÁLIT investorem, architektem, příp. také zástupci NPÚ.
- Veškeré prvky vč. kotevního a spojovacího materiálu je uvažováno VENKOVNÍ, pokud není uvedeno jinak.




HISTORICKÁ PODOBA

Poznámky:
POZOR!!! – Na místě bude po kompletní přípravě tohoto a souvisejících prvků vnesen vzorek profilace, který bude sloužit pro konzultaci a určení finálního tvaru prvku projektantem a zástupci památkové péče. Uvedené rozměry se mohou odchýlit o $\pm 5\%$ v rámci návaznosti na stávající prvky a jejich skutečné rozměry – proto je nutné před započítím prací tyto prvky zaměřit na stavbě z lešení.

Dle zjištěného materiálu stávajícího ostění může dojít ke změně řešení tohoto prvku!

POZOR!!! – Je zapotřebí před započítím prací zkoordinovat přesun zabudované skříňky KTPO (58 rZ 105 A) z čela fasády do levého ostění portálu (prodloužení stávajícího el. kabelu, zednická příprava).

vedoucí projektant	Ing. arch. Petr Řehořka	 Krkoškova 502/27, 613 00 Brno	
zodpovědný projektant	Ing. arch. Petr Řehořka		
autor	Ing. arch. Petr Řehořka	část	
vypracovala	Ing. arch. Tamara Mertová	D.1.1 Architektonicko-stavební řešení	
investor	Muzeum Vysočiny Jihlava, Masarykovo nám. 1224/55, 586 01 Jihlava	formát	2 A4
místo stavby	Masarykovo náměstí, Jihlava (parcely č. 2767/1 a č. 2766)	datum	10/2021
název stavby	OBNOVA FASÁD DOMŮ Č. 1317/57 A 1318/58	stupeň PD	DPS
stavební objekt	SO 02 – Dům č. p. 1318/58	měřítko	č. výkresu 1:20 58 nS 105
obsah	OBLOUKOVÉ OSTĚNÍ PORTÁLU S PILASTRY		


vedoucí projektant	Ing. arch. Petr Řehořka	<div></div> <div>Krkoškova 502/27, 613 00 Brno</div>	
zodpovědný projektant	Ing. arch. Petr Řehořka		
autor	Ing. arch. Petr Řehořka		
vypracovala	Ing. arch. Tamara Mertová		
investor	Muzeum Vysočiny Jihlava, Masarykovo nám. 1224/55, 586 01 Jihlava		
místo stavby	Masarykovo náměstí, Jihlava (parcely č. 2767/1 a č. 2766)	část	D.1.1 Architektonicko–stavební řešení
název stavby	OBNOVA FASÁD DOMŮ Č. 1317/57 A 1318/58	formát	2 A4
stavební objekt	SO 02 – Dům č. p. 1318/58	datum	10/2021
obsah	STÁVAJÍCÍ PLOCHÁ VÝPLŇ	stupeň PD	DPS
		měřítko	č. výkresu
		1:20	58 rS 106



stáv. kam.
portálová římsa
58 rST 108

stáv. kam.
klenák 58 rST 106

HISTORICKÁ PODOBA

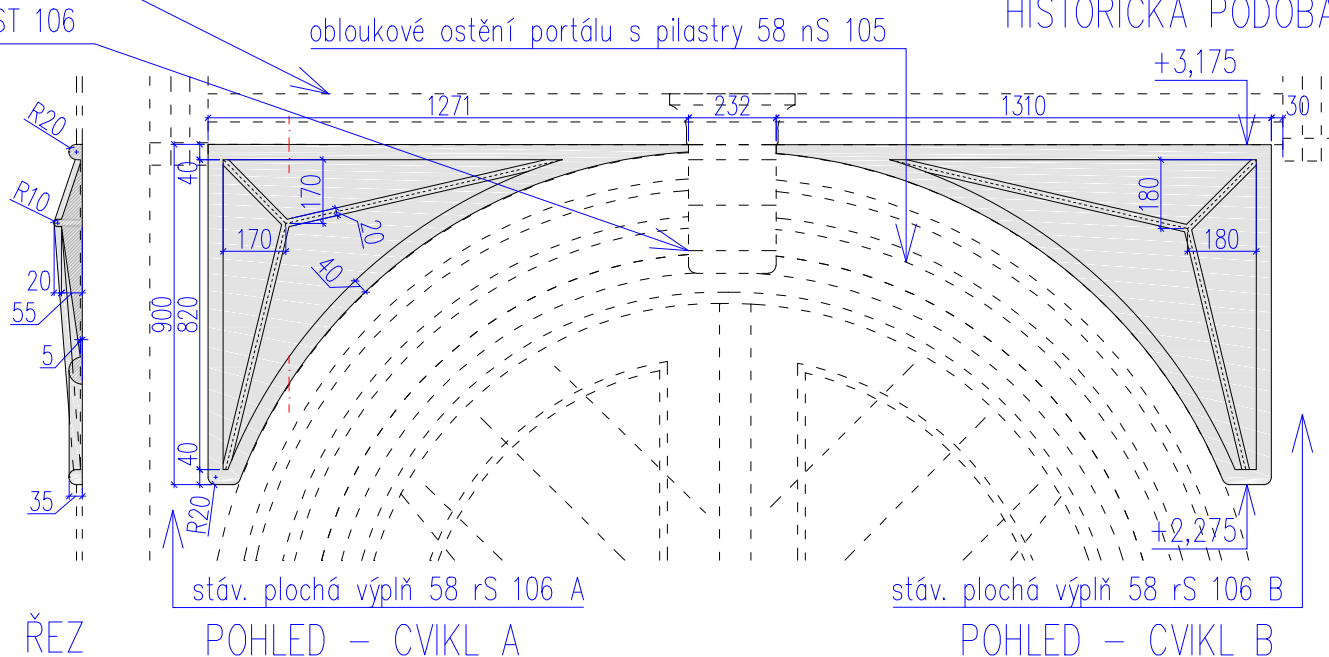


Poznámky:

Poloměr zaoblení hran je ca 20 mm, pokud není uvedeno jinak. Uvedené rozměry se mohou odchýlit o $\pm 5\%$ v rámci návaznosti na stávající prvky a jejich skutečné rozměry – proto je nutné před započítáním prací tyto prvky zaměřit na stavbě z lešení.

Jedná se o výkres tvaru, u něhož se předpokládá, že v odůvodněném případě bude přizpůsoben zvyklostem a zkušenostem konkrétního štukatéra a to v návaznosti na historickou podobu a dlouhou trvanlivost výrobku. Případné změny zásadnějšího charakteru budou zpětně konzultovány s projektantem.

POZNÁMKY


- Rozměry jsou udávány v **MILIMETRECH** [m], pokud není uvedeno jinak.
- Uvedené rozměry a tvar prvků budou před zadáním prvků do výroby ověřeny na stavbě **ZAMĚŘENÍM!**
- Veškeré prvky jsou uvažovány **KOMPLETNĚ**, vč. kotevního a spojovacího materiálu, povrchové úpravy, příslušenství vč. dodávky i montáže, pokud není uvedeno jinak.
- Přesné barevné odstíny povrchových úprav, přesné typy kování atd. u jednotlivých výrobků je nutné před výrobou nechat **SCHVÁLIT** investorem, architektem, příp. také zástupci NPÚ.
- Veškeré prvky vč. kotevního a spojovacího materiálu je uvažováno **VENKOVNÍ**, pokud není uvedeno jinak.

vedoucí projektant	Ing. arch. Petr Řehořka		
zodpovědný projektant	Ing. arch. Petr Řehořka		
autor	Ing. arch. Petr Řehořka	Krkoškova 502/27, 613 00 Brno	
vypracovala	Ing. arch. Tamara Mertová	část	
investor	Muzeum Vysočiny Jihlava, Masarykovo nám. 1224/55, 586 01 Jihlava	D.1.1 Architektonicko–stavební řešení	
místo stavby	Masarykovo náměstí, Jihlava (parcely č. 2767/1 a č. 2766)	formát	1 A4
název stavby	OBNOVA FASÁD DOMŮ Č. 1317/57 A 1318/58	datum	10/2021
stavební objekt	SO 02 – Dům č. p. 1318/58	stupeň PD	DPS
obsah	DIAMANTOVÁNÍ CVIKLU	měřítko	č. výkresu
		1:20	58 nS 107



kordonová římsa nad parterem 58 nS 111

HISTORICKÁ PODOBA

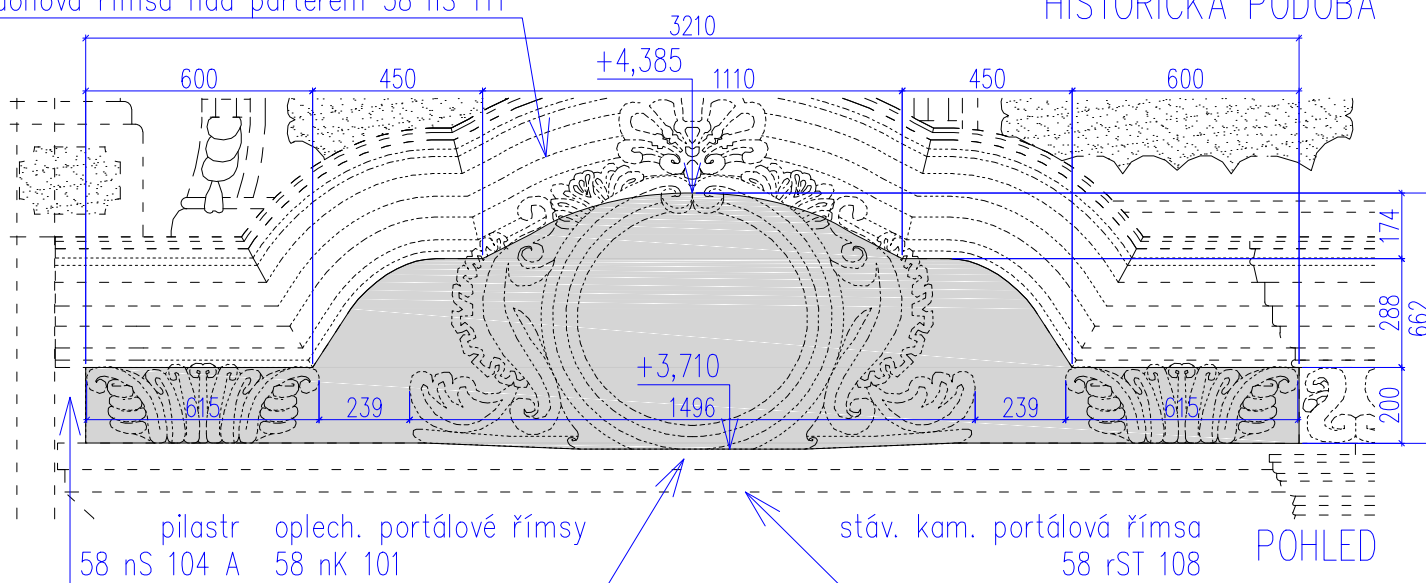


Poznámky:

Profilace římsy viz výkres kordonové římsy nad parterem 58 nS 111. Plochá výplň supraporty pro osazení zdobných prvků – centrální kartuše na supraportě 58 nS 109 a akantové listy na supraportě 58 nS 110. Uvedené rozměry se mohou odchýlit o $\pm 5\%$ v rámci návaznosti na stávající prvky a jejich skutečné rozměry – proto je nutné před započítím prací tyto prvky zaměřit na stavbě z lešení.

Jedná se o výkres tvaru, u něhož se předpokládá, že v odůvodněném případě bude přizpůsoben zvyklostem a zkušenostem konkrétního štukatéra a to v návaznosti na historickou podobu a dlouhou trvanlivost výrobku. Případné změny zásadnějšího charakteru budou zpětně konzultovány s projektantem.


POZNÁMKY

- Rozměry jsou udávány v **MILIMETRECH** [m], pokud není uvedeno jinak.
- Uvedené rozměry a tvar prvků budou před zadáním prvků do výroby ověřeny na stavbě **ZAMĚŘENÍM**!
- Veškeré prvky jsou uvažovány **KOMPLETNĚ**, vč. kotevního a spojovacího materiálu, povrchové úpravy, příslušenství vč. dodávky i montáže, pokud není uvedeno jinak.
- Přesné barevné odstíny povrchových úprav, přesné typy kování atd. u jednotlivých výrobků je nutné před výrobou nechat **SCHVÁLIT** investorem, architektem, příp. také zástupci NPÚ.
- Veškeré prvky vč. kotevního a spojovacího materiálu je uvažováno **VENKOVNÍ**, pokud není uvedeno jinak.


vedoucí projektant	Ing. arch. Petr Řehořka		
zodpovědný projektant	Ing. arch. Petr Řehořka		
autor	Ing. arch. Petr Řehořka	Krkoškova 502/27, 613 00 Brno	
vypracovala	Ing. arch. Tamara Mertová	část	
investor	Muzeum Vysočiny Jihlava, Masarykovo nám. 1224/55, 586 01 Jihlava	D.1.1 Architektonicko–stavební řešení	
místo stavby	Masarykovo náměstí, Jihlava (parcely č. 2767/1 a č. 2766)	formát	1 A4
název stavby	OBNOVA FASÁD DOMŮ Č. 1317/57 A 1318/58	datum	10/2021
stavební objekt	SO 02 – Dům č. p. 1318/58	stupeň PD	DPS
obsah	PLOCHÁ VÝPLŇ SUPRAPORTY	měřítko	č. výkresu
		1:20	58 nS 108



HISTORICKÁ PODOBA

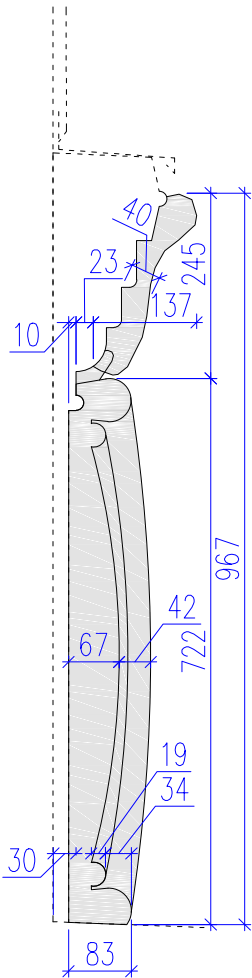

ŘEZ

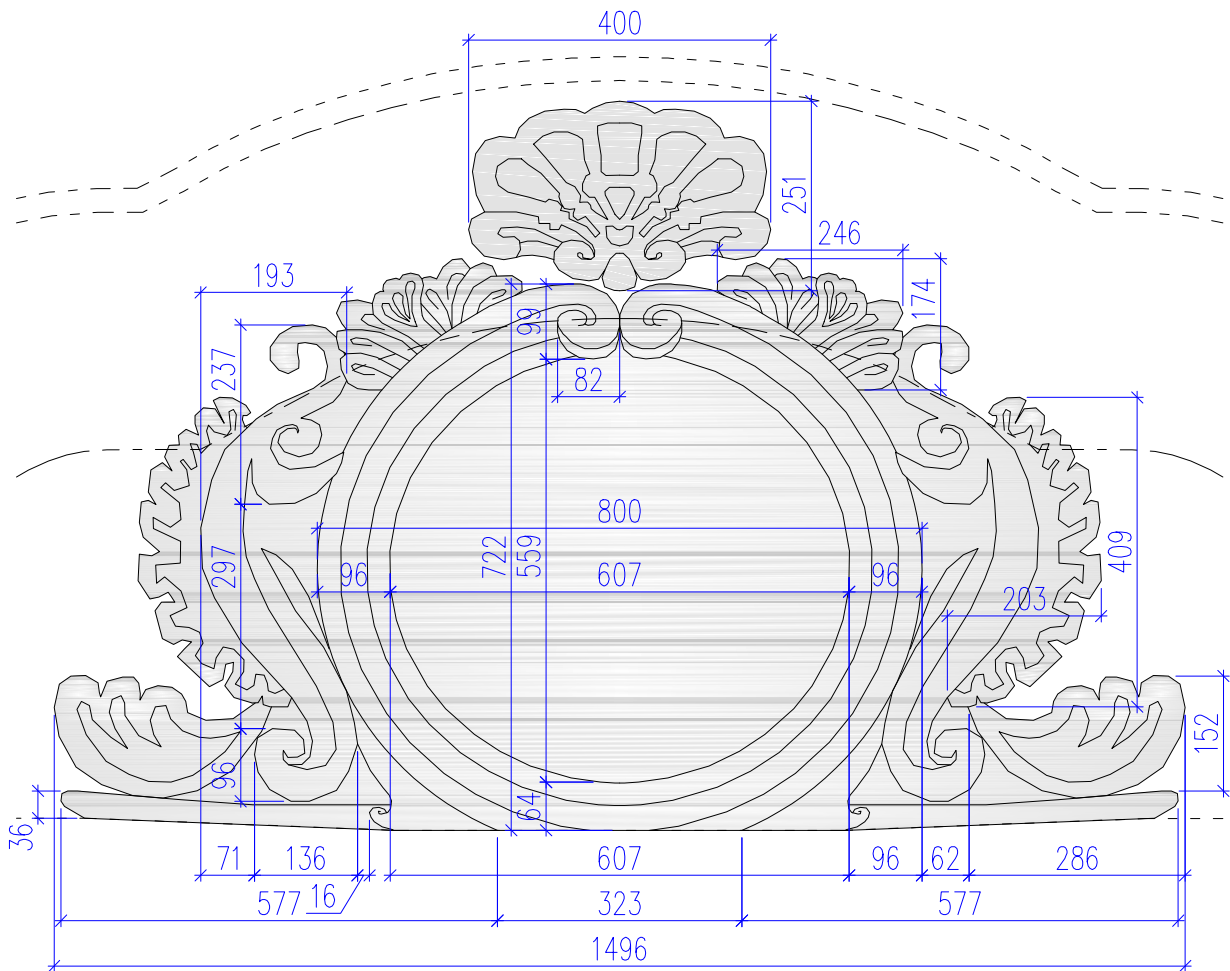

POHLED


Poznámky:
Poloha prvku je zobrazena ve výkrese plochá výplň supraporty 58 nS 108. Profilace římsy viz výkres kordonové římsy nad parterem 58 nS 111. Poloměr zaoblení hran je ca 10 mm, pokud není uvedeno jinak. Uvedené rozměry se mohou odchýlit o ±5% v rámci návaznosti na stávající prvky a jejich skutečné rozměry – proto je nutné před započítím prací tyto prvky zaměřit na stavbě z lešení.

Jedná se o výkres tvaru, u něhož se předpokládá, že v odůvodněném případě bude přizpůsoben zvyklostem a zkušenostem konkrétního štukatéra a to v návaznosti na historickou podobu a dlouhou trvanlivost výrobku. Případné změny zásadnějšího charakteru budou zpětně konzultovány s projektantem.

POZNÁMKY

- Rozměry jsou udávány v MILIMETRECH [m], pokud není uvedeno jinak.
- Uvedené rozměry a tvar prvků budou před zadáním prvků do výroby ověřeny na stavbě ZAMĚŘENÍM!
- Veškeré prvky jsou uvažovány KOMPLETNĚ, vč. kotevního a spojovacího materiálu, povrchové úpravy, příslušenství vč. dodávky i montáže, pokud není uvedeno jinak.
- Přesné barevné odstíny povrchových úprav, přesné typy kování atd. u jednotlivých výrobků je nutné před výrobou nechat SCHVÁLIT investorem, architektem, příp. také zástupci NPÚ.
- Veškeré prvky vč. kotevního a spojovacího materiálu je uvažováno VENKOVNÍ, pokud není uvedeno jinak.

vedoucí projektant	Ing. arch. Petr Řehořka	<div>ARCHAS a.s.</div> Krkoškova 502/27, 613 00 Brno	
zodpovědný projektant	Ing. arch. Petr Řehořka		
autor	Ing. arch. Petr Řehořka	část	
vypracovala	Ing. arch. Tamara Mertová	D.1.1 Architektonicko–stavební řešení	
investor	Muzeum Vysočiny Jihlava, Masarykovo nám. 1224/55, 586 01 Jihlava	formát	2 A4
místo stavby	Masarykovo náměstí, Jihlava (parcely č. 2767/1 a č. 2766)	datum	10/2021
název stavby	OBNOVA FASÁD DOMŮ Č. 1317/57 A 1318/58	stupeň PD	DPS
stavební objekt	SO 02 – Dům č. p. 1318/58	měřítko	č. výkresu 1:10 58 nS 109
obsah	CENTRÁLNÍ KARTUŠE NA SUPRAPORTĚ		

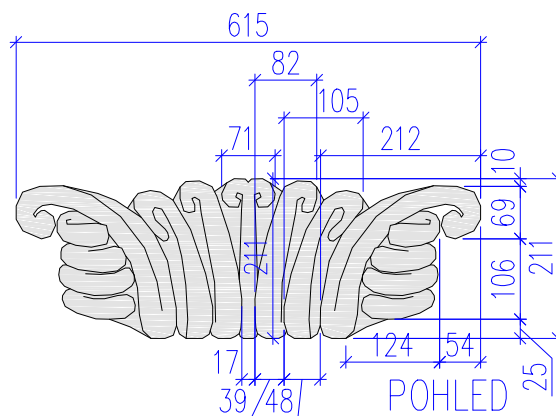

HISTORICKÁ PODOBA


Poznámky:

Poloha prvku je zobrazena ve výkrese plochá výplň supraporty 58 nS 108. Profilace římsy viz výkres kordonové římsy nad parterem 58 nS 111. Poloměr zaoblení hran je ca 10 mm, pokud není uvedeno jinak. Uvedené rozměry se mohou odchýlit o $\pm 5\%$ v rámci návaznosti na stávající prvky a jejich skutečné rozměry – proto je nutné před započítáním prací tyto prvky zaměřit na stavbě z lešení.

Jedná se o výkres tvaru, u něhož se předpokládá, že v odůvodněném případě bude přizpůsoben zvyklostem a zkušenostem konkrétního štukatéra a to v návaznosti na historickou podobu a dlouhou trvanlivost výrobku. Případné změny zásadnějšího charakteru budou zpětně konzultovány s projektantem.

POZNÁMKY

- Rozměry jsou udávány v **MILIMETRECH** [m], pokud není uvedeno jinak.
- Uvedené rozměry a tvar prvků budou před zadáním prvků do výroby ověřeny na stavbě **ZAMĚŘENÍM!**
- Veškeré prvky jsou uvažovány **KOMPLETNĚ**, vč. kotevního a spojovacího materiálu, povrchové úpravy, příslušenství vč. dodávky i montáže, pokud není uvedeno jinak.
- Přesné barevné odstíny povrchových úprav, přesné typy kování atd. u jednotlivých výrobků je nutné před výrobou nechat **SCHVÁLIT** investorem, architektem, příp. také zástupci NPÚ.
- Veškeré prvky vč. kotevního a spojovacího materiálu je uvažováno **VENKOVNÍ**, pokud není uvedeno jinak.

vedoucí projektant	Ing. arch. Petr Řehořka	 Krkoškova 502/27, 613 00 Brno
zodpovědný projektant	Ing. arch. Petr Řehořka	
autor	Ing. arch. Petr Řehořka	
vypracovala	Ing. arch. Tamara Mertová	
investor	Muzeum Vysočiny Jihlava, Masarykovo nám. 1224/55, 586 01 Jihlava	
místo stavby	Masarykovo náměstí, Jihlava (parcely č. 2767/1 a č. 2766)	část D.1.1 Architektonicko–stavební řešení
název stavby	OBNOVA FASÁD DOMŮ Č. 1317/57 A 1318/58	formát 1 A4
stavební objekt	SO 02 – Dům č. p. 1318/58	datum 10/2021
obsah	AKANTOVÝ LIST NA SUPRAPORTĚ	stupeň PD DPS
		měřítko 1:10
		č. výkresu 58 nS 110




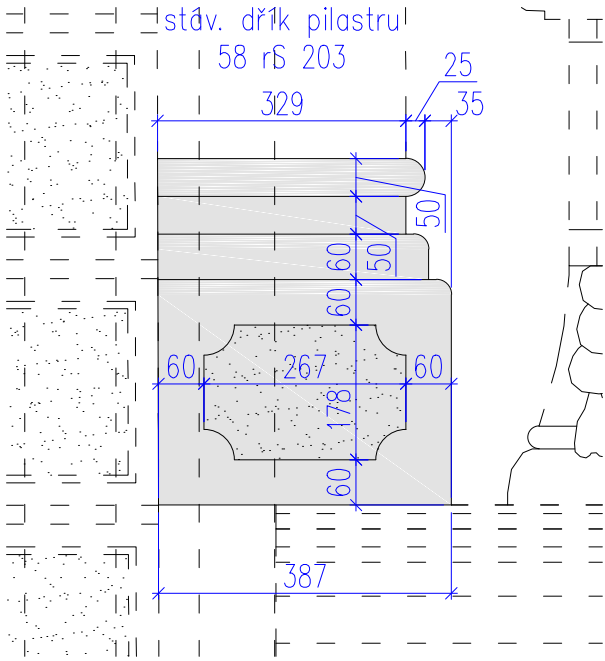
Kordonová římsa nad parterem 58 nS 111 navazuje na hlavici pilastru 58 nS 104 B a na stávající hlavice pilastrů 58 rS 103 A a B. Poloměr zaoblení hran je ca 10 mm, pokud není uvedeno jinak. Uvedené rozměry se mohou odchýlit o $\pm 5\%$ v rámci návaznosti na stávající prvky a jejich skutečné rozměry – proto je nutné před započatím prací tyto prvky zaměřit na stavbě z lešení. SKUTEČNÝ STÁVAJÍCÍ TVAR A HISTORICKÁ PODOBA PRVKŮ BUDOU ZOHLEDNĚNY V NÁVRHU PŘESNÉ PROFILACE KORDONOVÉ ŘÍMSY. Budou odstraněny stávající nevhodně modelované prvky.

Jedná se o výkres tvaru, u něhož se předpokládá, že v odůvodněném případě bude přizpůsoben zvyklostem a zkušenostem konkrétního štukatéra a to v návaznosti na historickou podobu a dlouhou trvanlivost výrobku. Případné změny zásadnějšího charakteru budou zpětně konzultovány s projektantem.


POZNÁMKY

- Rozměry jsou udávány v **MILIMETRECH** [m], pokud není uvedeno jinak.
- Uvedené rozměry a tvar prvků budou před zadáním prvků do výroby ověřeny na stavbě **ZAMĚŘENÍM!**
- Veškeré prvky jsou uvažovány **KOMPLETNĚ**, vč. kotevního a spojovacího materiálu, povrchové úpravy, příslušenství vč. dodávky i montáže, pokud není uvedeno jinak.
- Přesné barevné odstíny povrchových úprav, přesné typy kování atd. u jednotlivých výrobků je nutné před výrobou nechat **SCHVÁLIT** investorem, architektem, příp. také zástupci NPÚ.
- Veškeré prvky vč. kotevního a spojovacího materiálu je uvažováno **VENKOVNÍ**, pokud není uvedeno jinak.


vedoucí projektant	Ing. arch. Petr Řehořka	<div></div> <div>Krkoškova 502/27, 613 00 Brno</div>		
zodpovědný projektant	Ing. arch. Petr Řehořka			
autor	Ing. arch. Petr Řehořka			
vypracovala	Ing. arch. Tamara Mertová			
investor	Muzeum Vysočiny Jihlava, Masarykovo nám. 1224/55, 586 01 Jihlava			
místo stavby	Masarykovo náměstí, Jihlava (parcely č. 2767/1 a č. 2766)	část	D.1.1 Architektonicko–stavební řešení	
název stavby	OBNOVA FASÁD DOMŮ Č. 1317/57 A 1318/58		formát	2 A4
stavební objekt	SO 02 – Dům č. p. 1318/58	datum	10/2021	
obsah	KORDONOVÁ ŘÍMSA NAD PARTEREM	stupeň PD	DPS	
		měřítko	č. výkresu	
		1:20, 1:5	58 nS 111	




POHLED – ČÁST A

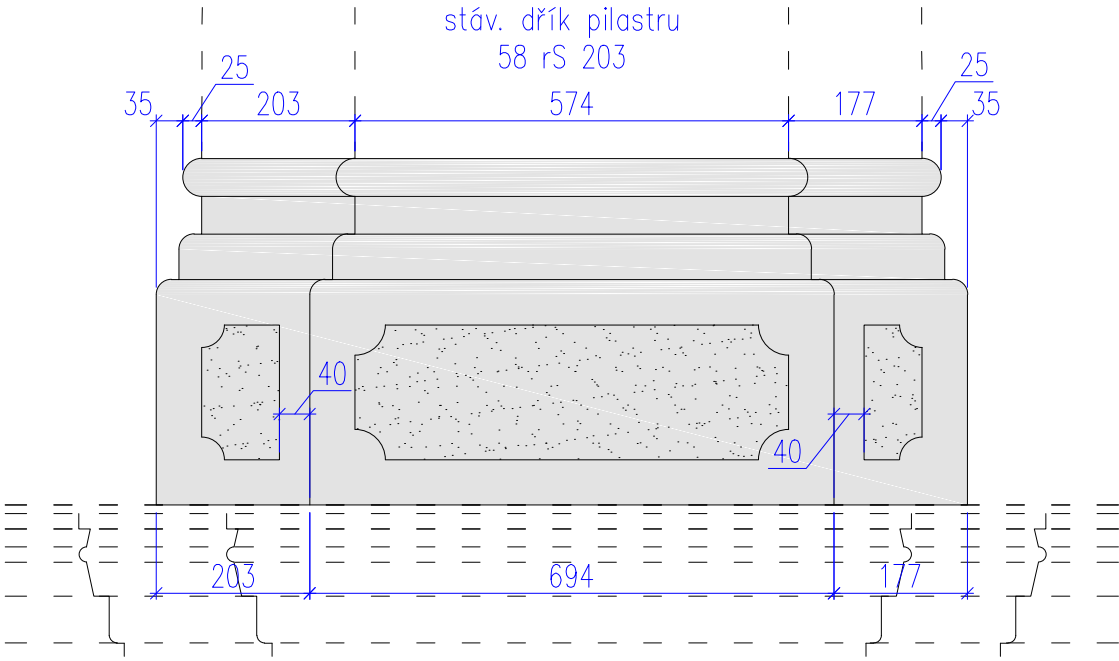

POHLED – ČÁST B

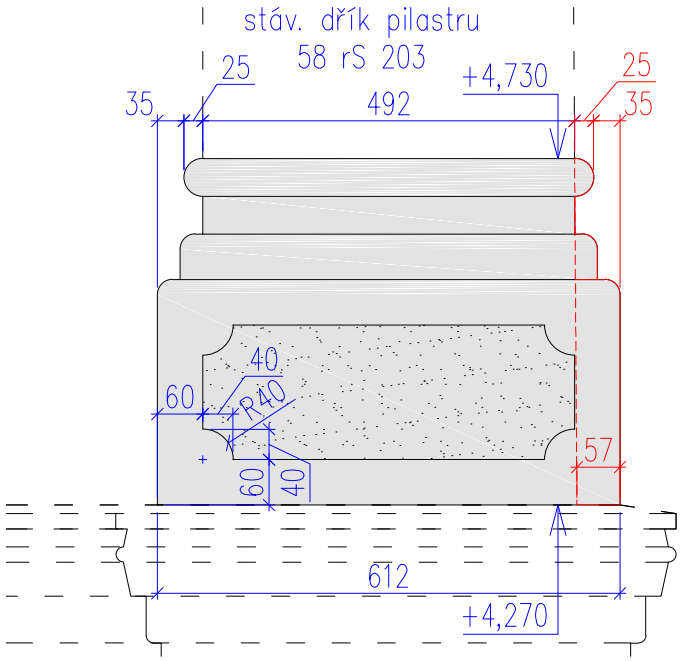

POHLED – ČÁST C

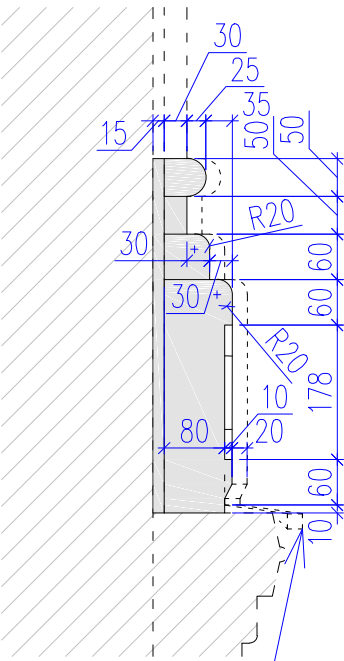


ŘEZ
oplech.
kordonové římsy
58 nK 103



HIST. PODOBA – ČÁST A



HISTORICKÁ PODOBA – ČÁST B

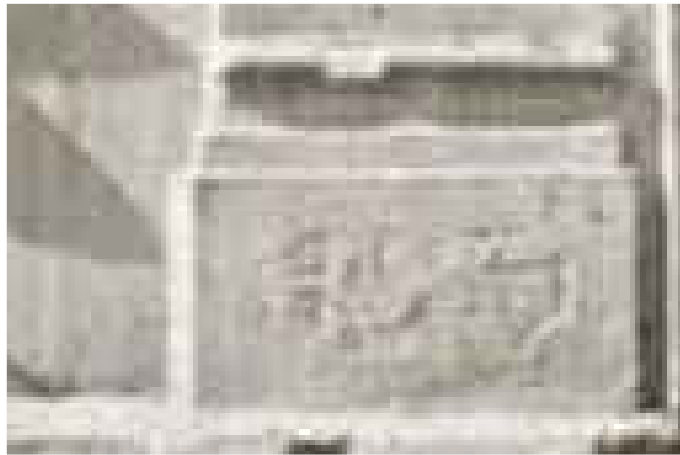

HISTORICKÁ PODOBA – ČÁST C


Poznámky:



Profilace římsy viz výkres kordonové římsy nad parterem 58 nS 111. Červeně označené části budou doplněny. Jde o rozšíření patky do její původní symetrické podoby na fasádu sousedního domu. Pilastr je o ca 30 mm hlubší než pasivní části fasády. Střední část pilastru B předstupuje před krajní o ca 20 mm. Poloměr zaoblení hran je ca 10 mm, pokud není uvedeno jinak. Uvedené rozměry se mohou odchýlit o ±5% v rámci návaznosti na stávající prvky a jejich skutečné rozměry – proto je nutné před započítáním prací tyto prvky zaměřit na stavbě z lešení.

Jedná se o výkres tvaru, u něhož se předpokládá, že v odůvodněném případě bude přizpůsoben zvyklostem a zkušenostem konkrétního štukatéra a to v návaznosti na historickou podobu a dlouhou trvanlivost výrobku. Případné změny zásadnějšího charakteru budou zpětně konzultovány s projektantem.

POZNÁMKY

- Rozměry jsou udávány v MILIMETRECH [m], pokud není uvedeno jinak.
- Uvedené rozměry a tvar prvků budou před zadáním prvků do výroby ověřeny na stavbě ZAMĚŘENÍM!
- Veškeré prvky jsou uvažovány KOMPLETNĚ, vč. kotevního a spojovacího materiálu, povrchové úpravy, příslušenství vč. dodávky i montáže, pokud není uvedeno jinak.
- Přesné barevné odstíny povrchových úprav, přesné typy kování atd. u jednotlivých výrobků je nutné před výrobou nechat SCHVÁLIT investorem, architektem, příp. také zástupci NPÚ.
- Veškeré prvky vč. kotevního a spojovacího materiálu je uvažováno VENKOVNÍ, pokud není uvedeno jinak.

vedoucí projektant	Ing. arch. Petr Řehořka	 Krkoškova 502/27, 613 00 Brno	
zodpovědný projektant	Ing. arch. Petr Řehořka		
autor	Ing. arch. Petr Řehořka	část	
vypracovala	Ing. arch. Tamara Mertová	D.1.1 Architektonicko–stavební řešení	
investor	Muzeum Vysočiny Jihlava, Masarykovo nám. 1224/55, 586 01 Jihlava	formát	2 A4
místo stavby	Masarykovo náměstí, Jihlava (parcely č. 2767/1 a č. 2766)	datum	10/2021
název stavby	OBNOVA FASÁD DOMŮ Č. 1317/57 A 1318/58	stupeň PD	DPS
stavební objekt	SO 02 – Dům č. p. 1318/58	měřítko	č. výkresu 1:10 58 nS 202
obsah	PATKA PILASTRU		

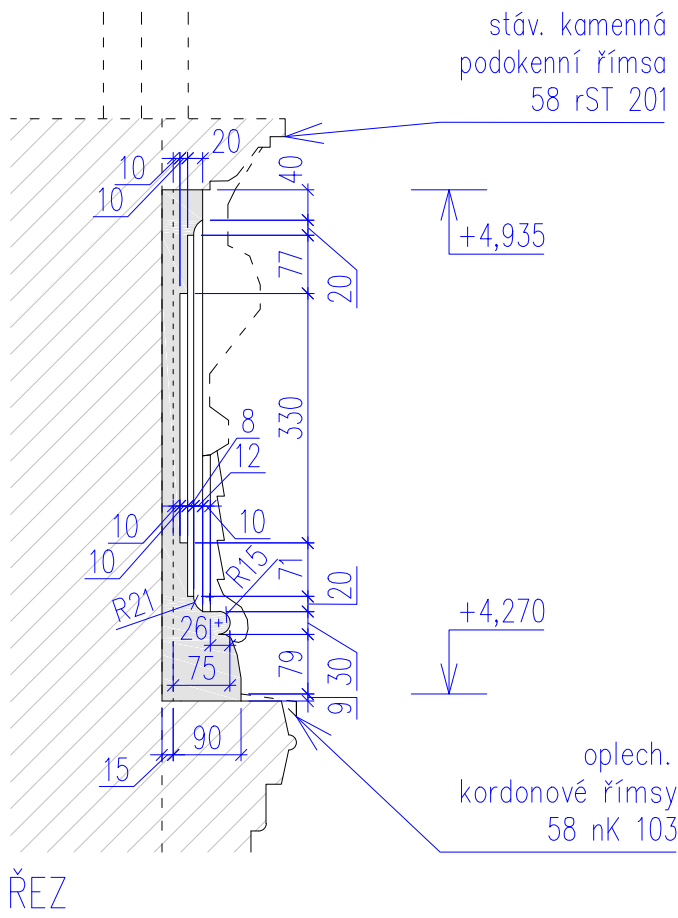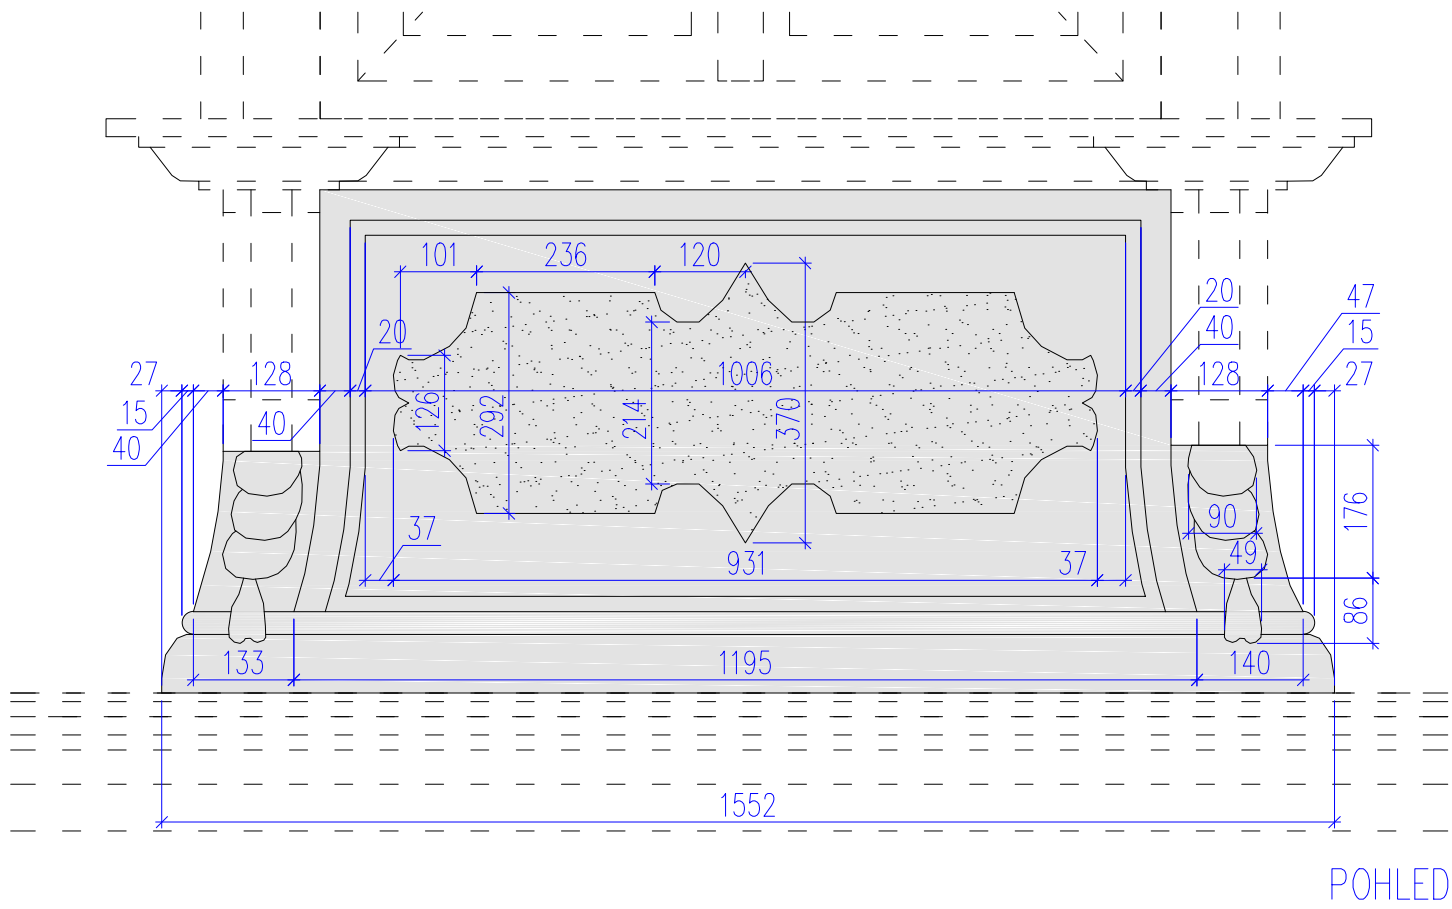


Poznámky:
Profilace římsy viz výkres kordonové římsy nad parterem 58 nS 111. Obě parapetní výplně nad portálem jsou částečně redukovány hmotou navazující kordonové římsy a supraporty (58 nS 111 a 108). Poloměr zaoblení hran je ca 10 mm, pokud není uvedeno jinak. Uvedené rozměry se mohou odchýlit o ±5% v rámci návaznosti na stávající prvky a jejich skutečné rozměry – proto je nutné před započatím prací tyto prvky zaměřit na stavbě z lešení.


Jedná se o výkres tvaru, u něhož se předpokládá, že v odůvodněném případě bude přizpůsoben zvyklostem a zkušenostem konkrétního štukatéra a to v návaznosti na historickou podobu a dlouhou trvanlivost výrobku. Případné změny zásadnějšího charakteru budou zpětně konzultovány s projektantem.


POZNÁMKY

- Rozměry jsou udávány v **MILIMETRECH** [m], pokud není uvedeno jinak.
- Uvedené rozměry a tvar prvků budou před zadáním prvků do výroby ověřeny na stavbě **ZAMĚŘENÍM!**
- Veškeré prvky jsou uvažovány **KOMPLETNĚ**, vč. kotevního a spojovacího materiálu, povrchové úpravy, příslušenství vč. dodávky i montáže, pokud není uvedeno jinak.
- Přesné barevné odstíny povrchových úprav, přesné typy kování atd. u jednotlivých výrobků je nutné před výrobou nechat **SCHVÁLIT** investorem, architektem, příp. také zástupci NPÚ.
- Veškeré prvky vč. kotevního a spojovacího materiálu je uvažováno **VENKOVNÍ**, pokud není uvedeno jinak.

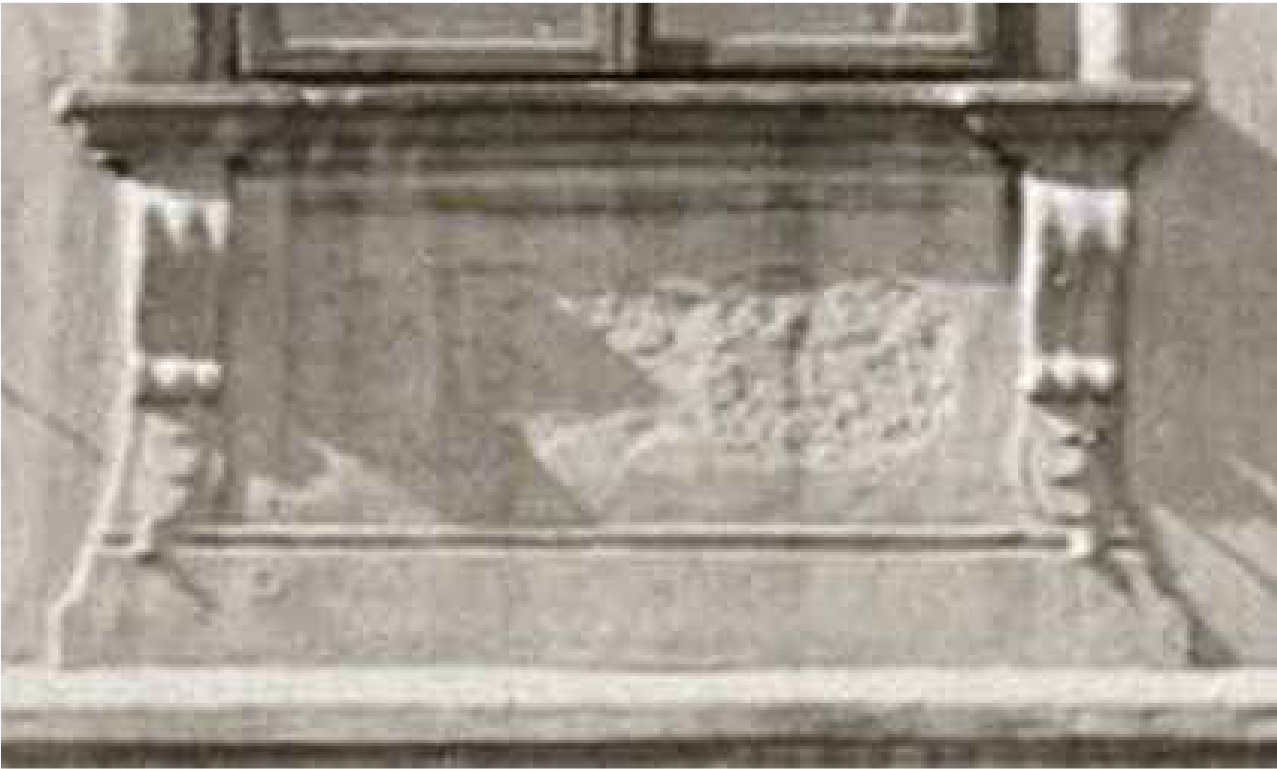


HISTORICKÁ PODOBA

vedoucí projektant	Ing. arch. Petr Řehořka	 Krkoškova 502/27, 613 00 Brno	
zodpovědný projektant	Ing. arch. Petr Řehořka		
autor	Ing. arch. Petr Řehořka	část D.1.1 Architektonicko–stavební řešení	
vypracovala	Ing. arch. Tamara Mertová		
investor	Muzeum Vysočiny Jihlava, Masarykovo nám. 1224/55, 586 01 Jihlava	formát	2 A4
místo stavby	Masarykovo náměstí, Jihlava (parcely č. 2767/1 a č. 2766)	datum	10/2021
název stavby	OBNOVA FASÁD DOMŮ Č. 1317/57 A 1318/58	stupeň PD	DPS
stavební objekt	SO 02 – Dům č. p. 1318/58	měřítko	č. výkresu 1:10 58 nS 204
obsah	ZDOBENÁ PARAPETNÍ VÝPLŇ		

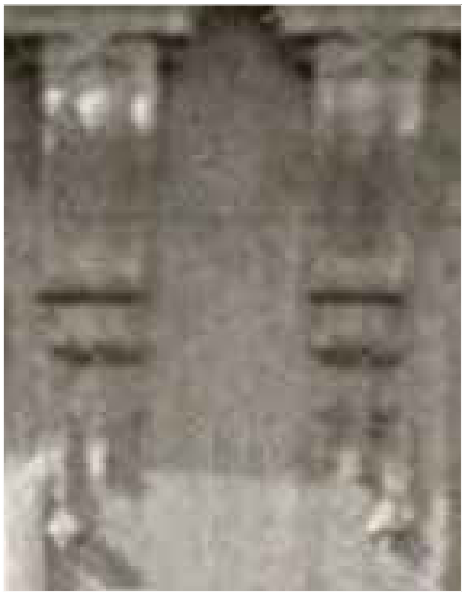

HISTORICKÁ PODOBA

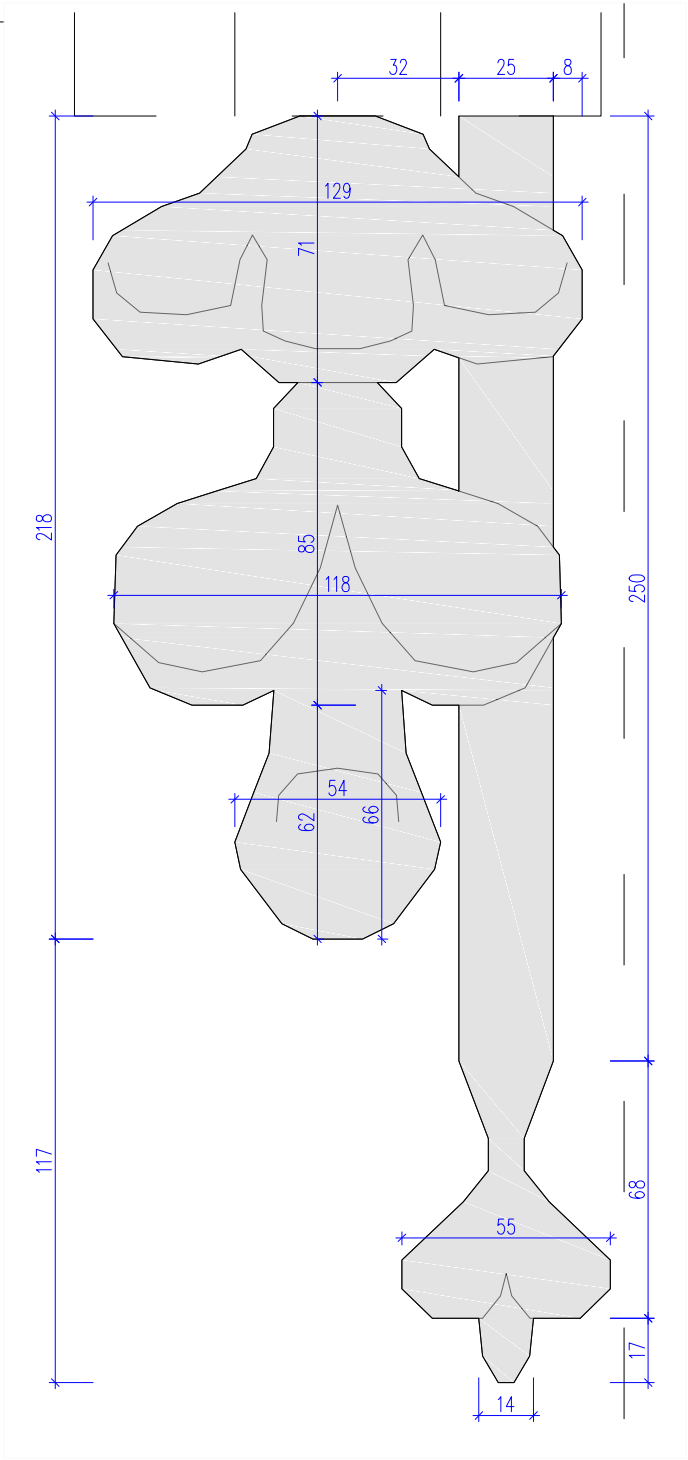


DETAIL M 1:2

Poznámky:
Ozdobný plastický štukový střápec s dubovými listy a žaludem je umístěn pod každou konzolou stávající nadokenní římsy ve 2NP. Hloubka střapce max. 100 mm – stanovit dle skutečně naměřené hloubky kamenné konzoly.

Poloměr zaoblení hran je ca 10 mm, pokud není uvedeno jinak. Uvedené rozměry se mohou odchýlit o ±5% v rámci návaznosti na stávající prvky a jejich skutečné rozměry – proto je nutné před započítím prací tyto prvky zaměřit na stavbě z lešení.



Jedná se o výkres tvaru, u něhož se předpokládá, že v odůvodněném případě bude přizpůsoben zvyklostem a zkušenostem konkrétního štukatéra a to v návaznosti na historickou podobu a dlouhou trvanlivost výrobku. Případné změny zásadnějšího charakteru budou zpětně konzultovány s projektantem.

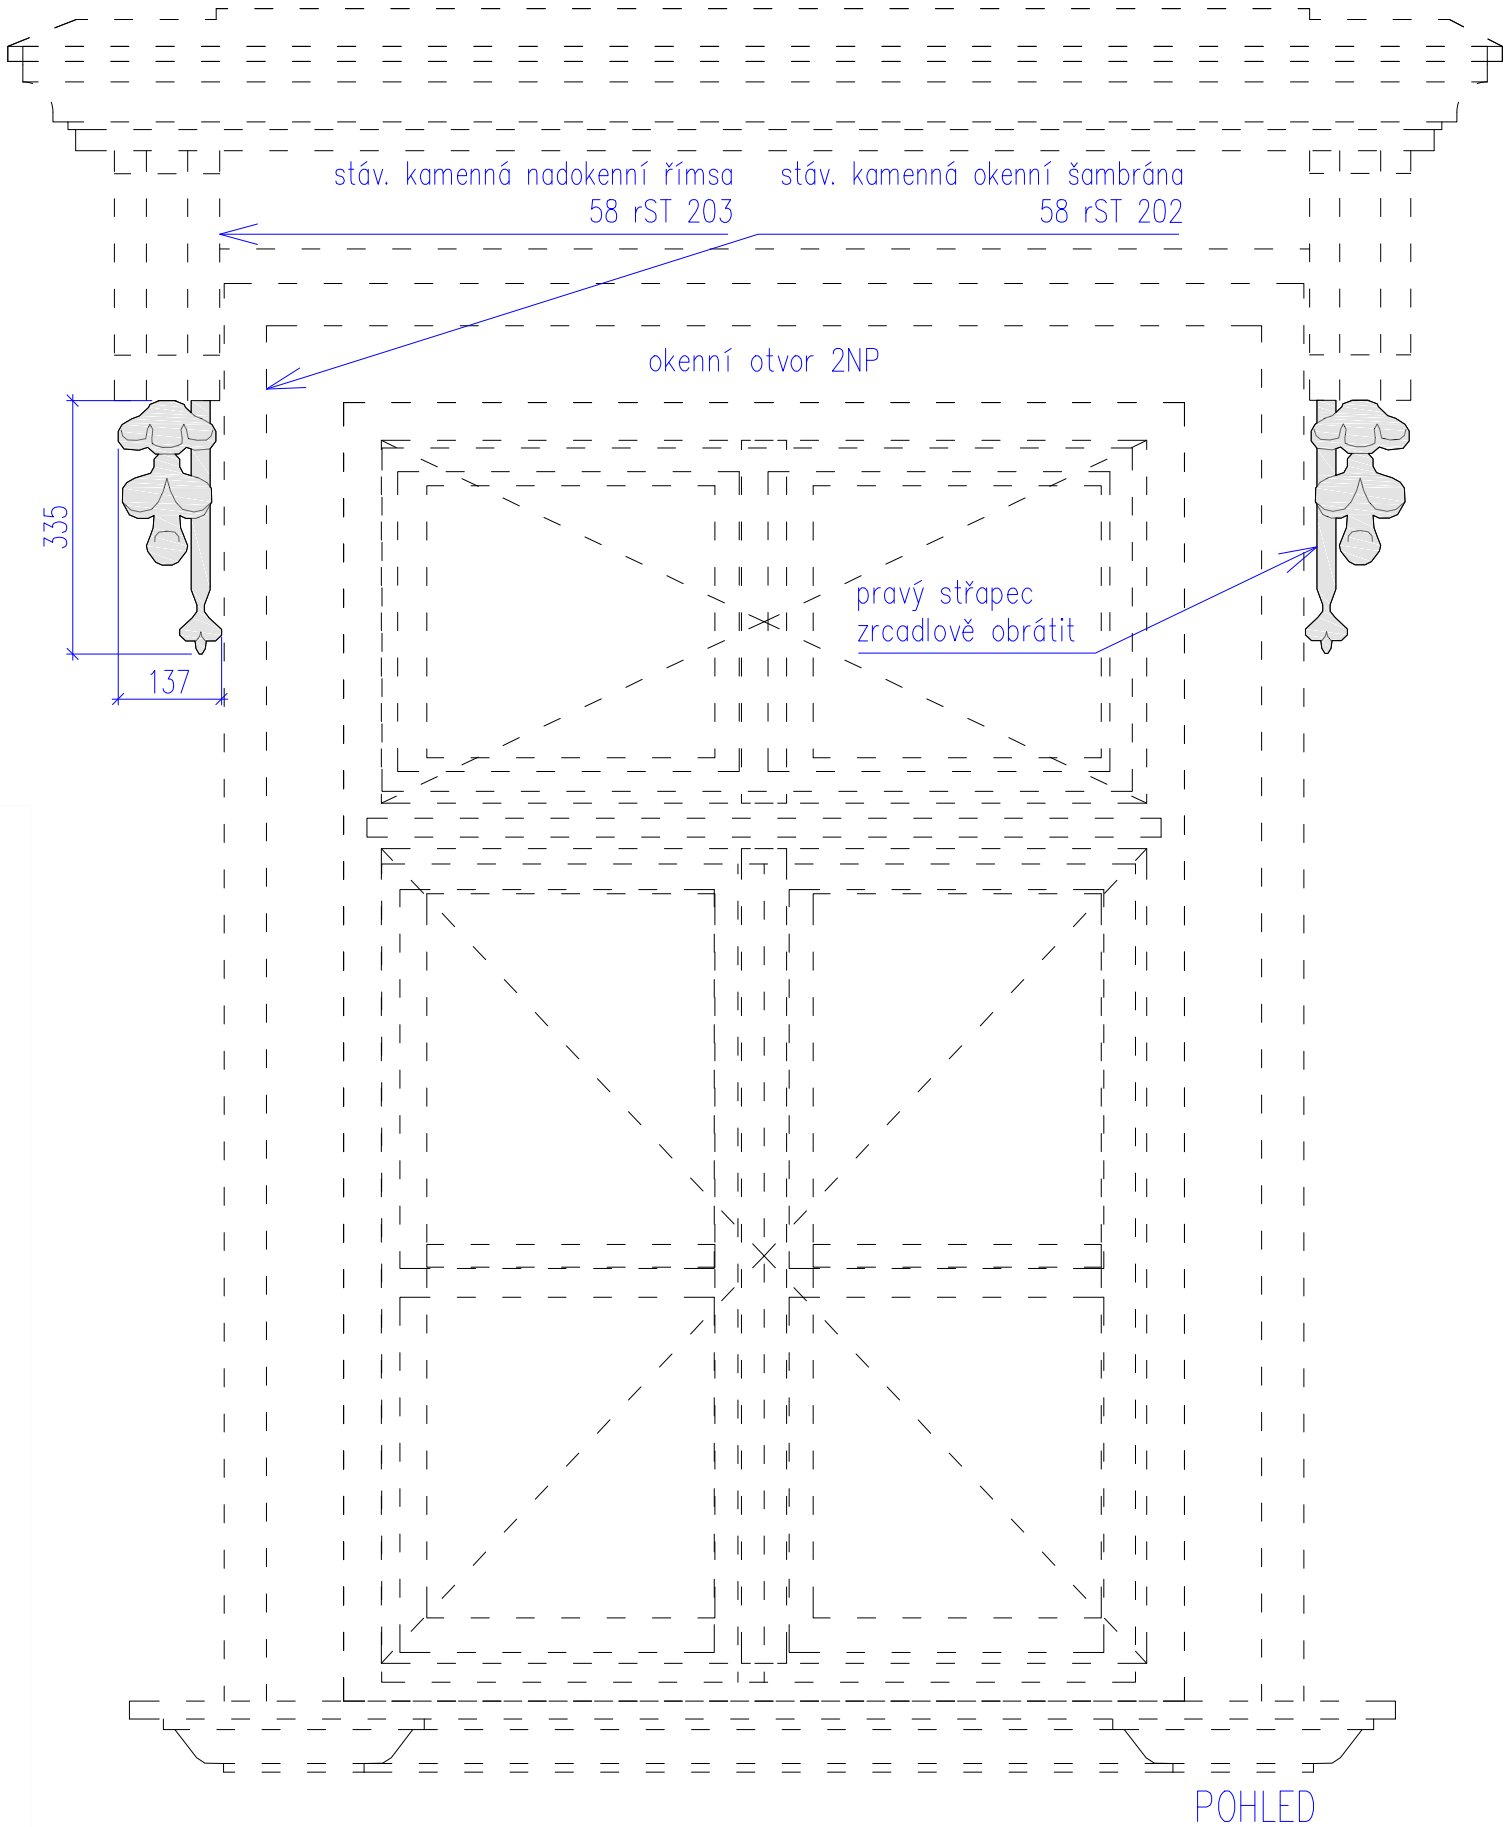

POZNÁMKY

- Rozměry jsou udávány v **MILIMETRECH** [m], pokud není uvedeno jinak.
- Uvedené rozměry a tvar prvků budou před zadáním prvků do výroby ověřeny na stavbě **ZAMĚŘENÍM!**
- Veškeré prvky jsou uvažovány **KOMPLETNĚ**, vč. kotevního a spojovacího materiálu, povrchové úpravy, příslušenství vč. dodávky i montáže, pokud není uvedeno jinak.
- Přesné barevné odstíny povrchových úprav, přesné typy kování atd. u jednotlivých výrobků je nutné před výrobou nechat **SCHVÁLIT** investorem, architektem, příp. také zástupci NPÚ.
- Veškeré prvky vč. kotevního a spojovacího materiálu je uvažováno **VENKOVNÍ**, pokud není uvedeno jinak.

vedoucí projektant	Ing. arch. Petr Řehořka	ARCHAS Krkoškova 502/27, 613 00 Brno	
zodpovědný projektant	Ing. arch. Petr Řehořka		
autor	Ing. arch. Petr Řehořka	část	
vypracovala	Ing. arch. Tamara Mertová	D.1.1 Architektonicko–stavební řešení	
investor	Muzeum Vysočiny Jihlava, Masarykovo nám. 1224/55, 586 01 Jihlava	formát	2 A4
místo stavby	Masarykovo náměstí, Jihlava (parcely č. 2767/1 a č. 2766)	datum	10/2021
název stavby	OBNOVA FASÁD DOMŮ Č. 1317/57 A 1318/58	stupeň PD	DPS
stavební objekt	SO 02 – Dům č. p. 1318/58	měřítko	č. výkresu 1:10, 1:2 58 nS 205
obsah	OZDOBNÝ STŘAPEC POD KONZOLOU		

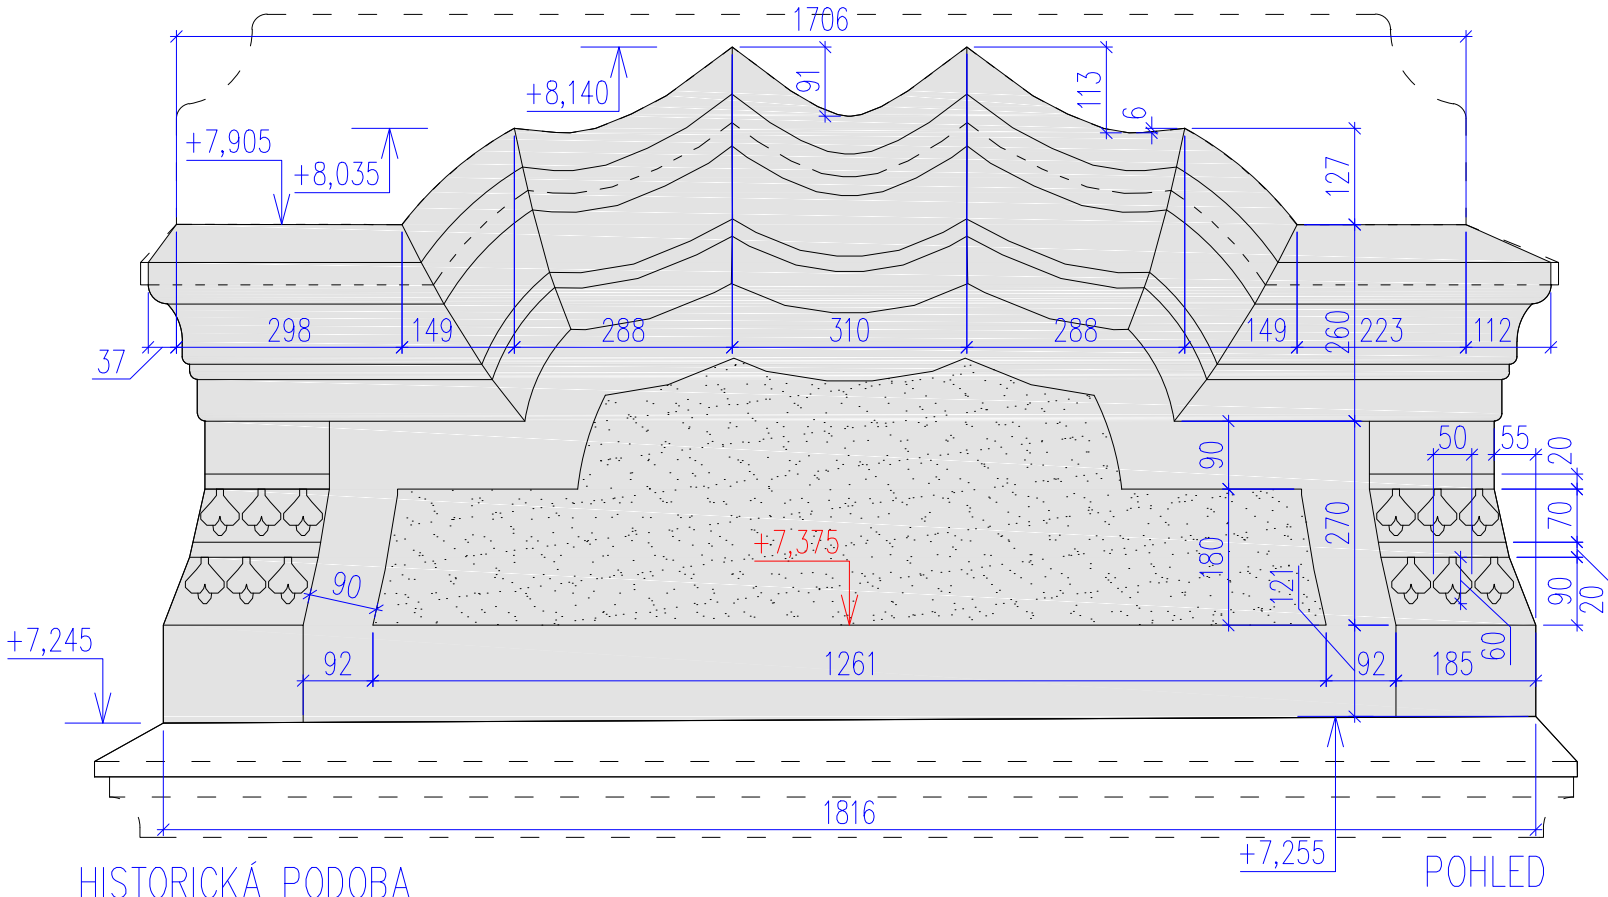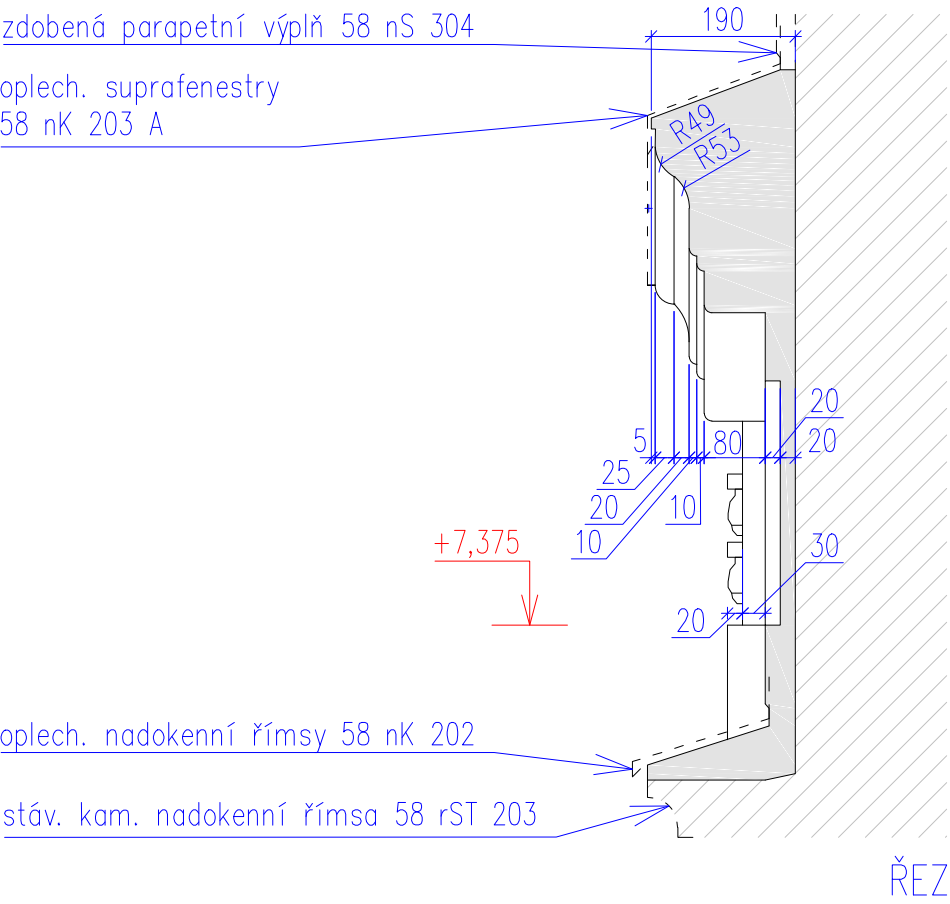


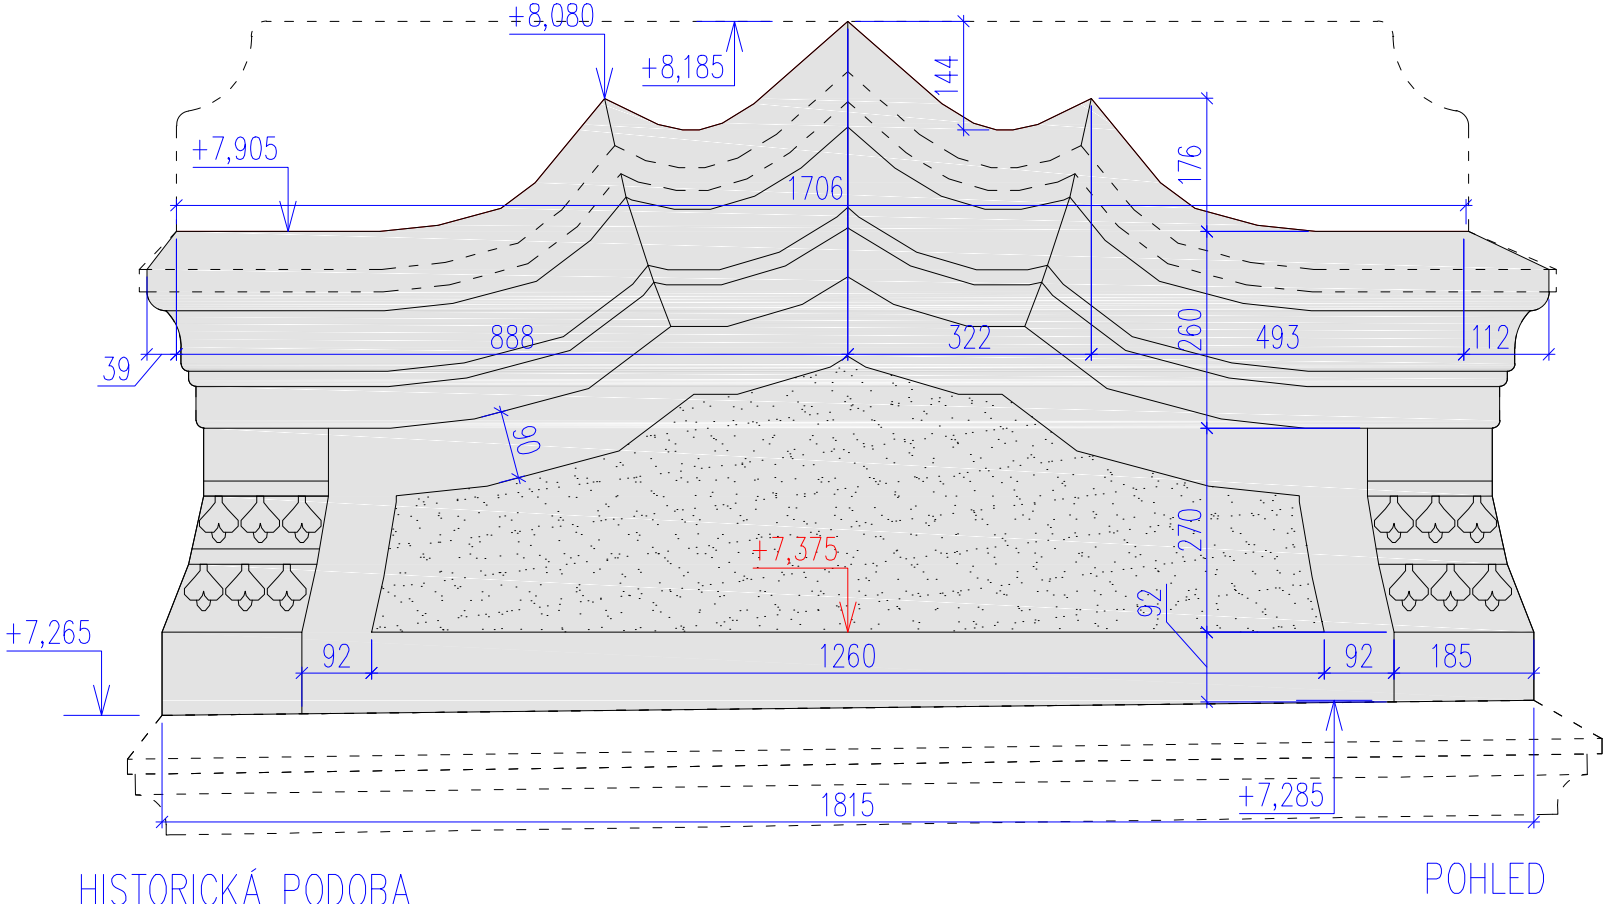
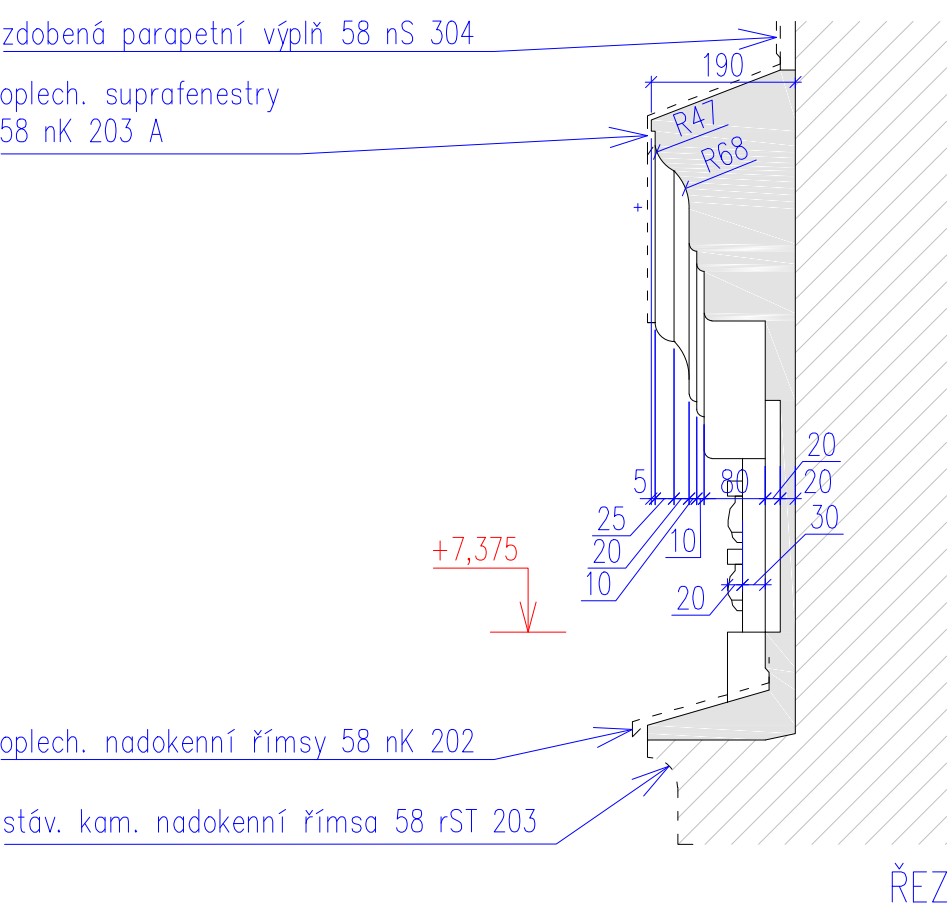
Poznámky:
Poloměr zaoblení hran je ca 10 mm, pokud není uvedeno jinak. Uvedené rozměry se mohou odchýlit o ±5% v rámci návaznosti na stávající prvky a jejich skutečné rozměry – proto je nutné před započítím prací tyto prvky zaměřit na stavbě z lešení.

Jedná se o výkres tvaru, u něhož se předpokládá, že v odůvodněném případě bude přizpůsoben zvyklostem a zkušenostem konkrétního štukatéra a to v návaznosti na historickou podobu a dlouhou trvanlivost výrobku. Případné změny zásadnějšího charakteru budou zpětně konzultovány s projektantem.

POZNÁMKY

- Rozměry jsou udávány v MILIMETRECH [m], pokud není uvedeno jinak.
- Uvedené rozměry a tvar prvků budou před zadáním prvků do výroby ověřeny na stavbě ZAMĚŘENÍM!
- Veškeré prvky jsou uvažovány KOMPLETNĚ, vč. kotevního a spojovacího materiálu, povrchové úpravy, příslušenství vč. dodávky i montáže, pokud není uvedeno jinak.
- Přesné barevné odstíny povrchových úprav, přesné typy kování atd. u jednotlivých výrobků je nutné před výrobou nechat SCHVÁLIT investorem, architektem, příp. také zástupci NPÚ.
- Veškeré prvky vč. kotevního a spojovacího materiálu je uvažováno VENKOVNÍ, pokud není uvedeno jinak.

vedoucí projektant	Ing. arch. Petr Řehořka	 Krkoškova 502/27, 613 00 Brno	
zodpovědný projektant	Ing. arch. Petr Řehořka		
autor	Ing. arch. Petr Řehořka	část	
vypracovala	Ing. arch. Tamara Mertová	D.1.1 Architektonicko–stavební řešení	
investor	Muzeum Vysočiny Jihlava, Masarykovo nám. 1224/55, 586 01 Jihlava	formát	2 A4
místo stavby	Masarykovo náměstí, Jihlava (parcely č. 2767/1 a č. 2766)	datum	10/2021
název stavby	OBNOVA FASÁD DOMŮ Č. 1317/57 A 1318/58	stupeň PD	DPS
stavební objekt	SO 02 – Dům č. p. 1318/58	měřítko	č. výkresu 1:10
obsah	SUPRAFENESTRA A	58 nS 207 A	




Poznámky:
Tvar detailů je zakótován ve výkrese 58 nS 207 A. Poloměr zaoblení hran je ca 10 mm, pokud není uvedeno jinak. Uvedené rozměry se mohou odchýlit o ±5% v rámci návaznosti na stávající prvky a jejich skutečné rozměry – proto je nutné před započítím prací tyto prvky zaměřit na stavbě z lešení.


Jedná se o výkres tvaru, u něhož se předpokládá, že v odůvodněném případě bude přizpůsoben zvyklostem a zkušenostem konkrétního štukatéra a to v návaznosti na historickou podobu a dlouhou trvanlivost výrobku. Případné změny zásadnějšího charakteru budou zpětně konzultovány s projektantem.

POZNÁMKY

- Rozměry jsou udávány v MILIMETRECH [m], pokud není uvedeno jinak.
- Uvedené rozměry a tvar prvků budou před zadáním prvků do výroby ověřeny na stavbě ZAMĚŘENÍM!
- Veškeré prvky jsou uvažovány KOMPLETNĚ, vč. kotevního a spojovacího materiálu, povrchové úpravy, příslušenství vč. dodávky i montáže, pokud není uvedeno jinak.
- Přesné barevné odstíny povrchových úprav, přesné typy kování atd. u jednotlivých výrobků je nutné před výrobou nechat SCHVÁLIT investorem, architektem, příp. také zástupci NPÚ.
- Veškeré prvky vč. kotevního a spojovacího materiálu je uvažováno VENKOVNÍ, pokud není uvedeno jinak.




vedoucí projektant	Ing. arch. Petr Řehořka	 Krkoškova 502/27, 613 00 Brno	
zodpovědný projektant	Ing. arch. Petr Řehořka		
autor	Ing. arch. Petr Řehořka	část	
vypracovala	Ing. arch. Tamara Mertová	D.1.1 Architektonicko–stavební řešení	
investor	Muzeum Vysočiny Jihlava, Masarykovo nám. 1224/55, 586 01 Jihlava	formát	2 A4
místo stavby	Masarykovo náměstí, Jihlava (parcely č. 2767/1 a č. 2766)	datum	10/2021
název stavby	OBNOVA FASÁD DOMŮ Č. 1317/57 A 1318/58	stupeň PD	DPS
stavební objekt	SO 02 – Dům č. p. 1318/58	měřítko	č. výkresu 1:10
obsah	SUPRAFENESTRA B	58 nS 207 B	

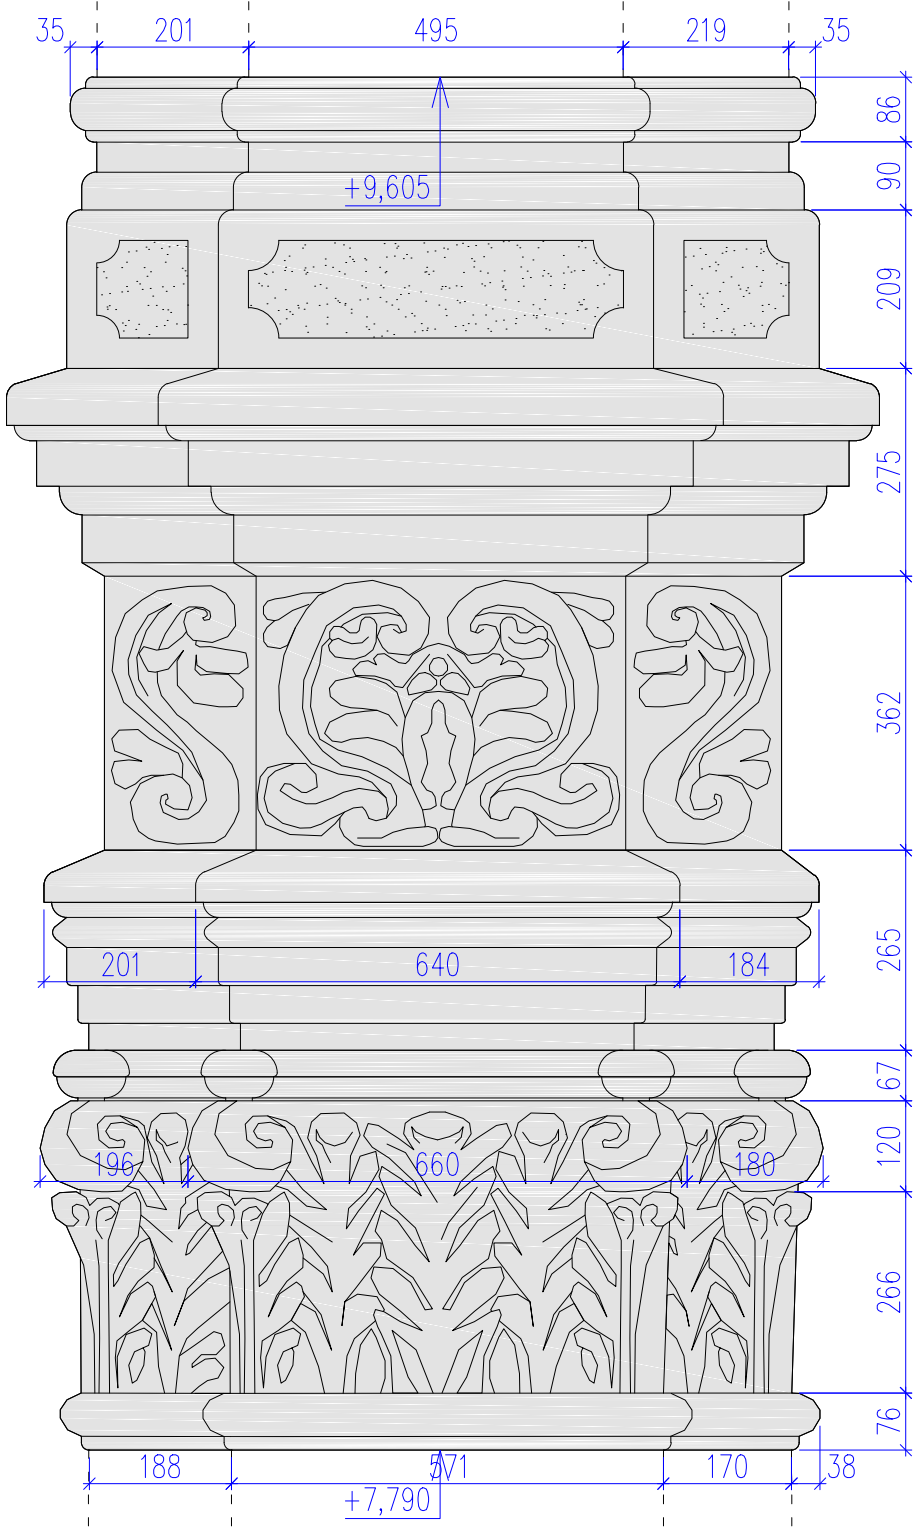

POHLED – HLAVICE A



HISTORICKÁ PODOBA

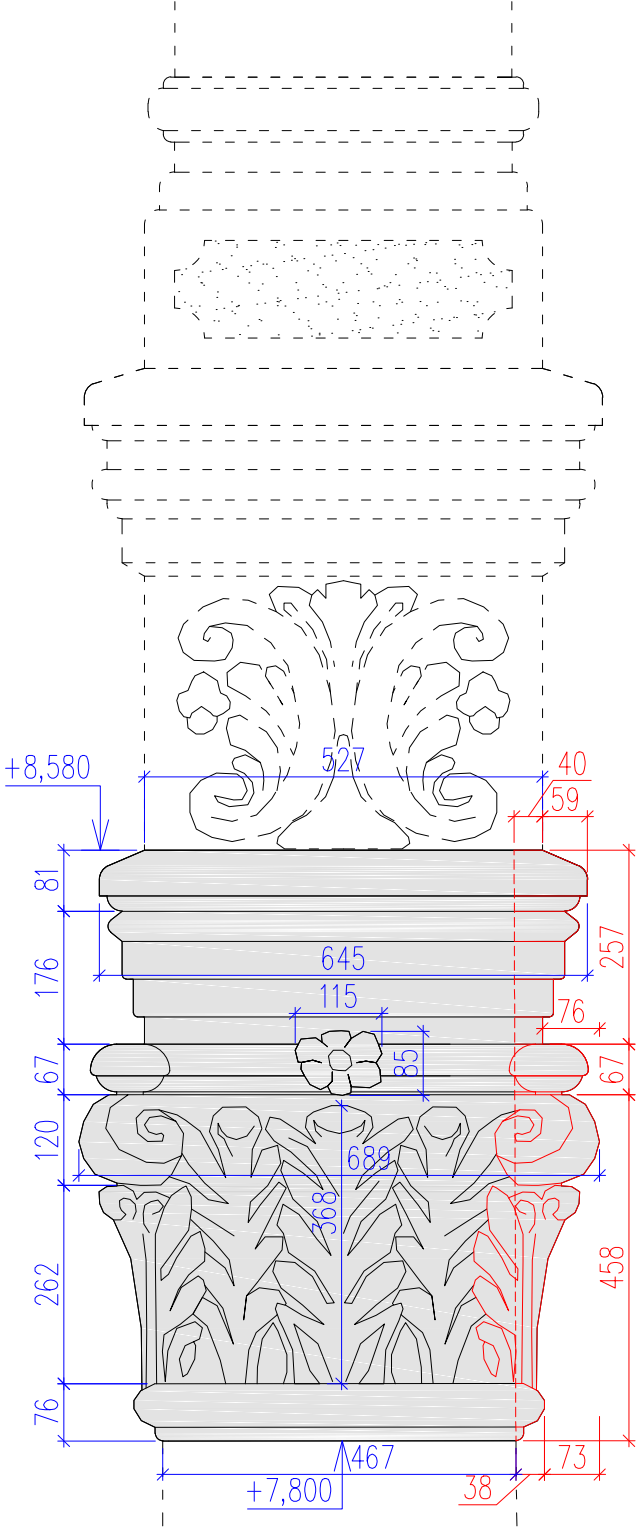

POHLED – HLAVICE B





HISTORICKÁ PODOBA

Poznámky:
Budou odstraněny stávající nevhodně modelované prvky. Červeně označené části budou doplněny. Jde o rozšíření hlavice do její původní symetrické podoby na fasádu sousedního domu. Pilastr je o ca 30 mm hlubší než pasivní části fasády. Střední část hlavice A předstupuje před krajní o ca 20 mm. Poloměr zaoblení hran je ca 10 mm, pokud není uvedeno jinak. Uvedené rozměry se mohou odchýlit o ±5% v rámci návaznosti na stávající prvky a jejich skutečné rozměry – rozměry vychází ZE SKUTEČNÉHO STÁVAJÍCÍHO TVARU a podle dochované fotodokumentace – proto je nutné před započítáním prací tyto prvky zaměřit na stavbě z lešení.
Jedná se o výkres tvaru, u něhož se předpokládá, že v odůvodněném případě bude přizpůsoben zvyklostem a zkušenostem konkrétního štukatéra a to v návaznosti na historickou podobu a dlouhou trvanlivost výrobku. Případné změny zásadnějšího charakteru budou zpětně konzultovány s projektantem.

POZNÁMKY

- Rozměry jsou udávány v MILIMETRECH [m], pokud není uvedeno jinak.
- Uvedené rozměry a tvar prvků budou před zadáním prvků do výroby ověřeny na stavbě ZAMĚŘENÍM!
- Veškeré prvky jsou uvažovány KOMPLETNĚ, vč. kotveního a spojovacího materiálu, povrchové úpravy, příslušenství vč. dodávky i montáže, pokud není uvedeno jinak.
- Přesné barevné odstíny povrchových úprav, přesné typy kování atd. u jednotlivých výrobků je nutné před výrobou nechat SCHVÁLIT investorem, architektem, příp. také zástupci NPÚ.
- Veškeré prvky vč. kotveního a spojovacího materiálu je uvažováno VENKOVNÍ, pokud není uvedeno jinak.

vedoucí projektant	Ing. arch. Petr Řehořka	<div>ARCHAS a.s.</div> Krkoškova 502/27, 613 00 Brno	
zodpovědný projektant	Ing. arch. Petr Řehořka		
autor	Ing. arch. Petr Řehořka	část	
vypracovala	Ing. arch. Tamara Mertová	D.1.1 Architektonicko–stavební řešení	
investor	Muzeum Vysočiny Jihlava, Masarykovo nám. 1224/55, 586 01 Jihlava	formát	2 A4
místo stavby	Masarykovo náměstí, Jihlava (parcely č. 2767/1 a č. 2766)	datum	10/2021
název stavby	OBNOVA FASÁD DOMŮ Č. 1317/57 A 1318/58	stupeň PD	DPS
stavební objekt		měřítko	č. výkresu 1:10 58 rS 302
obsah	STÁVAJÍCÍ PRŮBĚŽNÁ HLAVICE PILASTRU		

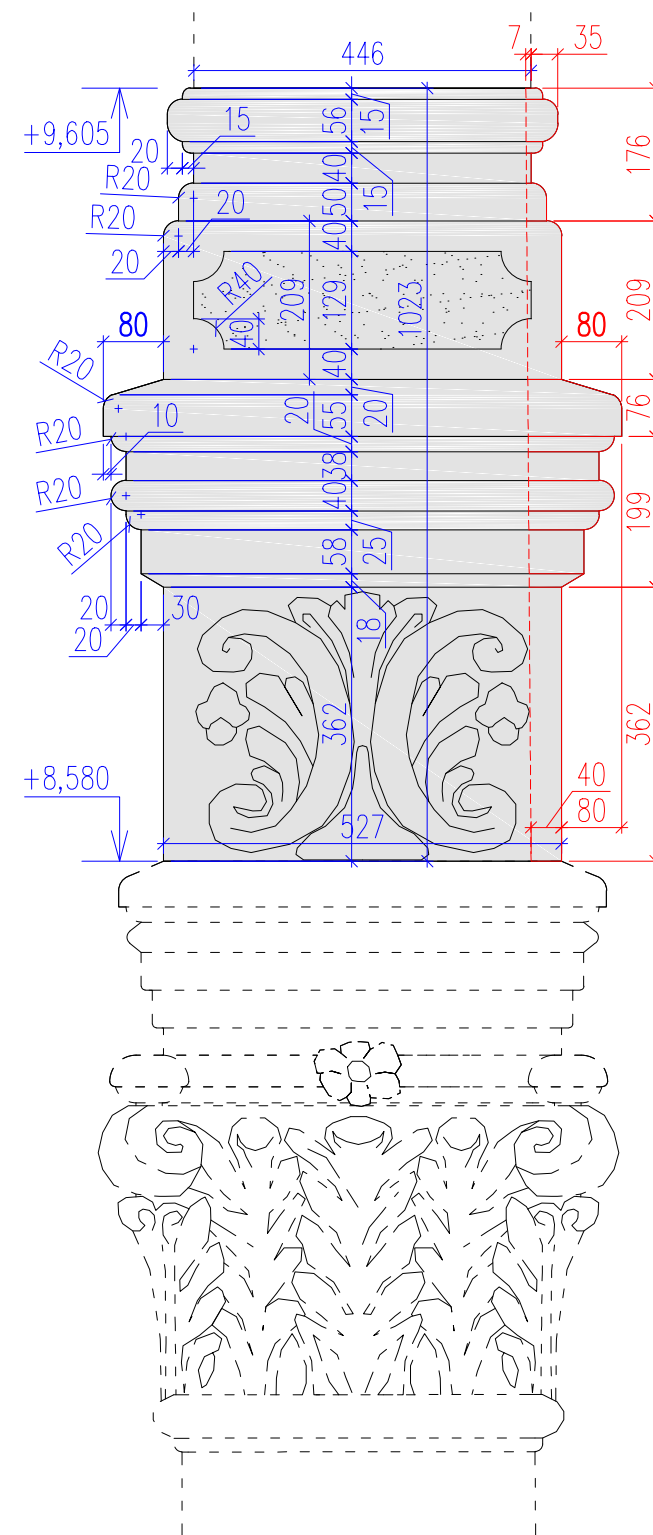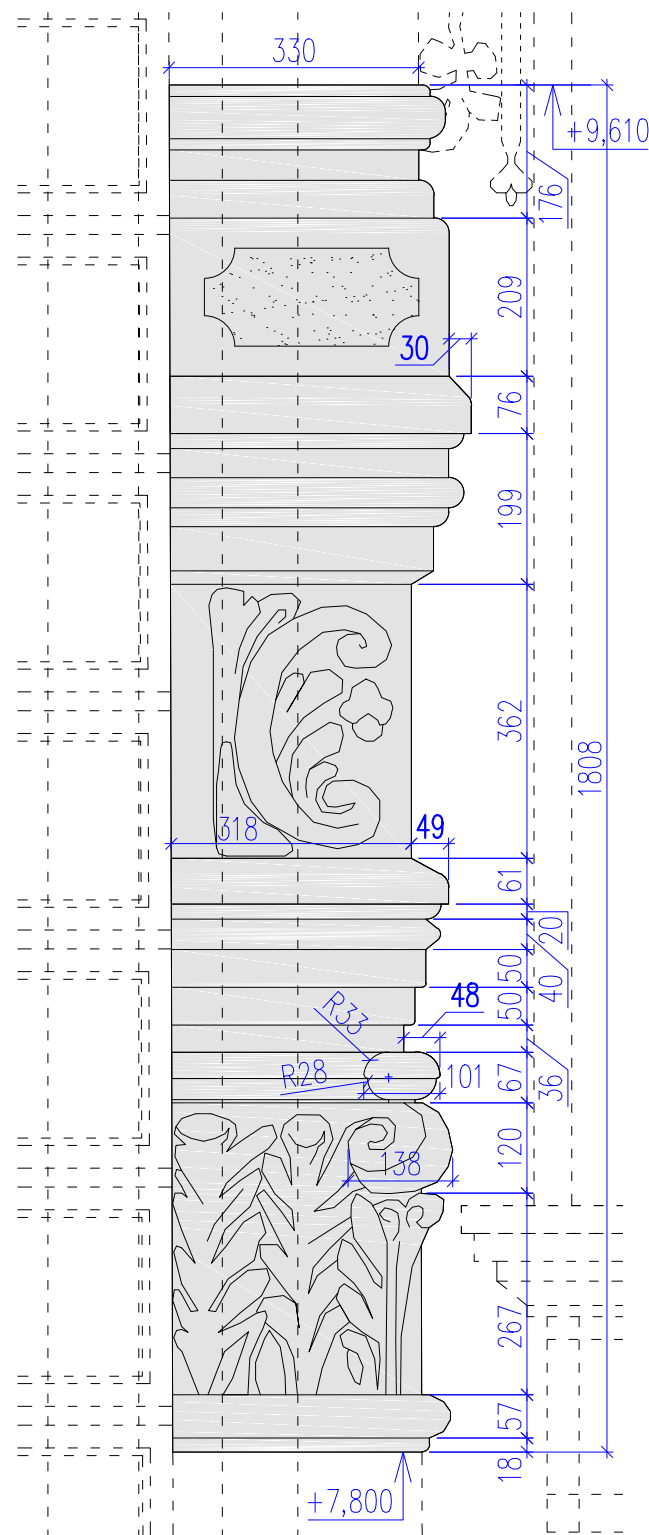


Poznámky:

Budou odstraněny stávající nevhodně modelované prvky. Červeně označené části budou doplněny. Jde o rozšíření hlavice do její původní symetrické podoby na fasádu sousedního domu. Pilastr je o ca 30 mm hlubší než pasivní části fasády. Střední část hlavice A předstupuje před krajní o ca 20 mm. Poloměr zaoblení hran je ca 10 mm, pokud není uvedeno jinak. Uvedené rozměry se mohou odchýlit o $\pm 5\%$ v rámci návaznosti na stávající prvky a jejich skutečné rozměry – rozměry vychází ZE SKUTEČNÉHO TVARU STÁVAJÍCÍCH PRVKŮ (58 rS 302) a podle dochované fotodokumentace – proto je nutné před započatím prací tyto prvky zaměřit na stavbě z lešení.



Jedná se o výkres tvaru, u něhož se předpokládá, že v odůvodněném případě bude přizpůsoben zvyklostem a zkušenostem konkrétního štukatéra a to v návaznosti na historickou podobu a dlouhou trvanlivost výrobku. Případné změny zásadnějšího charakteru budou zpětně konzultovány s projektantem.

POZNÁMKY

- Rozměry jsou udávány v **MILIMETRECH** [m], pokud není uvedeno jinak.
- Uvedené rozměry a tvar prvků budou před zadáním prvků do výroby ověřeny na stavbě **ZAMĚŘENÍM!**
- Veškeré prvky jsou uvažovány **KOMPLETNĚ**, vč. kotevního a spojovacího materiálu, povrchové úpravy, příslušenství vč. dodávky i montáže, pokud není uvedeno jinak.
- Přesné barevné odstíny povrchových úprav, přesné typy kování atd. u jednotlivých výrobků je nutné před výrobou nechat **SCHVÁLIT** investorem, architektem, příp. také zástupci NPÚ.
- Veškeré prvky vč. kotevního a spojovacího materiálu je uvažováno **VENKOVNÍ**, pokud není uvedeno jinak.

vedoucí projektant	Ing. arch. Petr Řehořka		Krkoškova 502/27, 613 00 Brno	
zodpovědný projektant	Ing. arch. Petr Řehořka			
autor	Ing. arch. Petr Řehořka			
vypracovala	Ing. arch. Tamara Mertová			
investor	Muzeum Vysočiny Jihlava, Masarykovo nám. 1224/55, 586 01 Jihlava			
místo stavby	Masarykovo náměstí, Jihlava (parcely č. 2767/1 a č. 2766)	část	D.1.1 Architektonicko–stavební řešení	
název stavby	OBNOVA FASÁD DOMŮ Č. 1317/57 A 1318/58	formát	2 A4	
stavební objekt	SO 02 – Dům č. p. 1318/58	datum	10/2021	
obsah	PRŮBĚŽNÁ HLAVICE PILASTRU	stupeň PD	DPS	
		měřítko	č. výkresu	
		1:10	58 nS 303	

	
Krkoškova 502/27, 613 00 Brno	
část	
D.1.1 Architektonicko–stavební řešení	
formát	2 A4
datum	10/2021
stupeň PD	DPS
měřítko	č. výkresu
1:10	58 nS 303

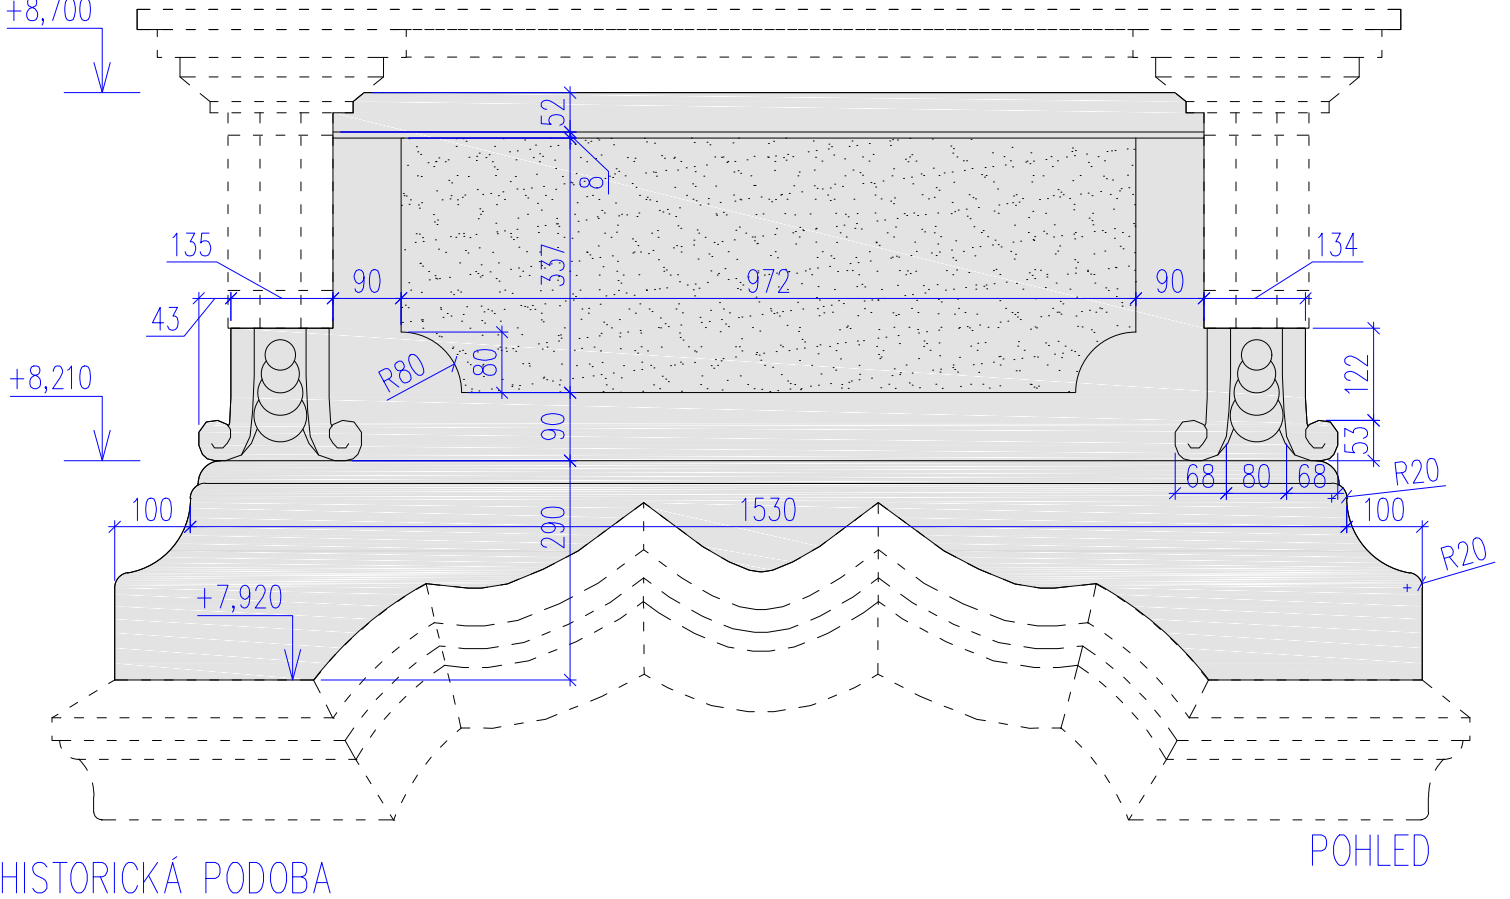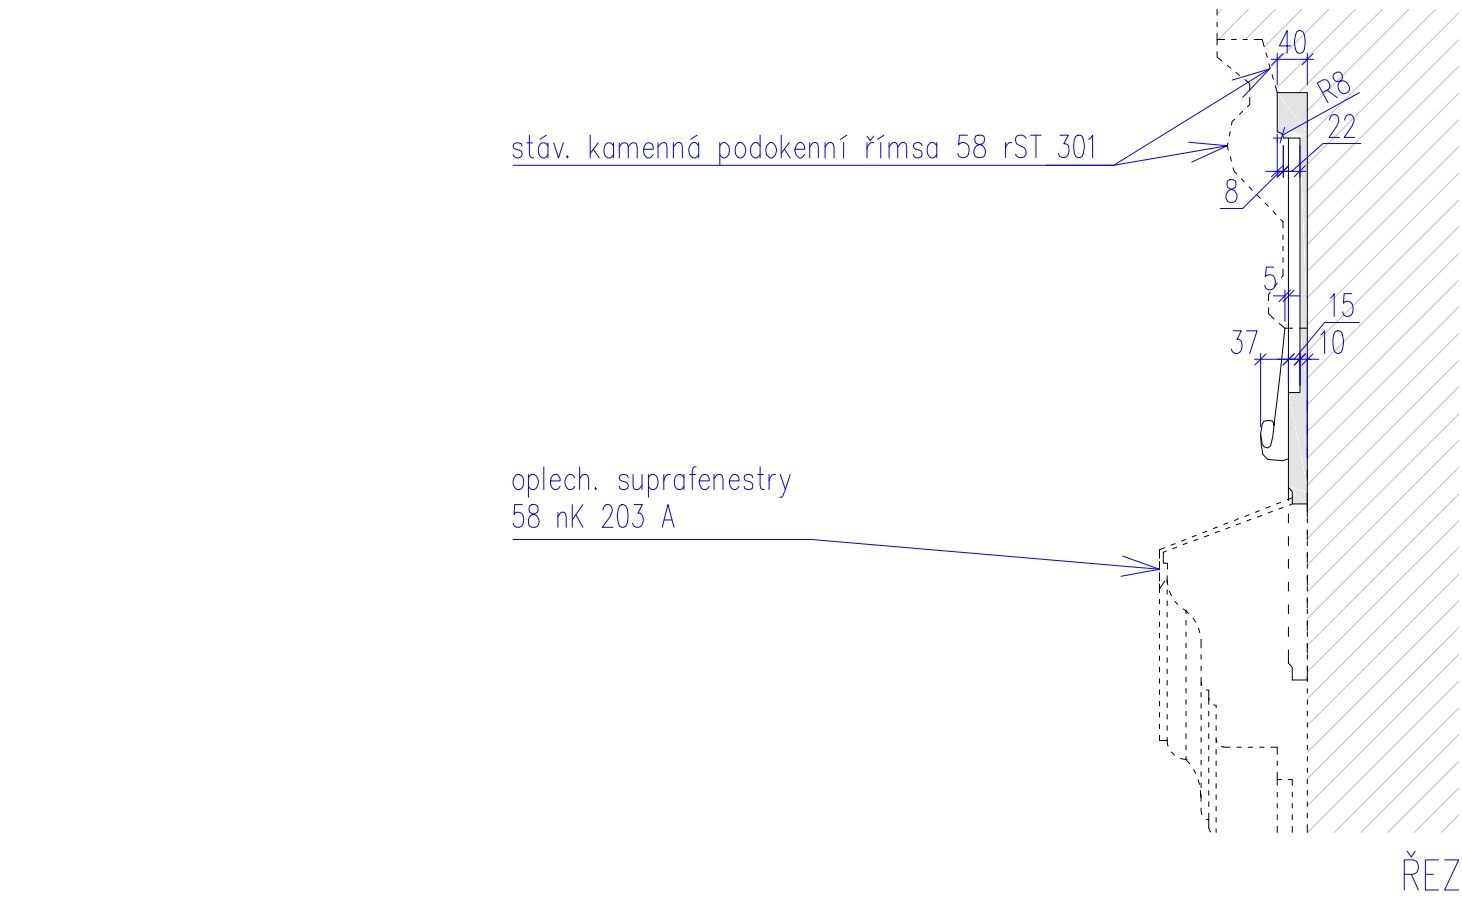

Poznámky:
Tvar suprafenestry viz výkres 58 nS 207 A.


Poloměr zaoblení hran je ca 10 mm, pokud není uvedeno jinak. Uvedené rozměry se mohou odchýlit o $\pm 5\%$ v rámci návaznosti na stávající prvky a jejich skutečné rozměry – proto je nutné před započítím prací tyto prvky zaměřit na stavbě z lešení.



Jedná se o výkres tvaru, u něhož se předpokládá, že v odůvodněném případě bude přizpůsoben zvyklostem a zkušenostem konkrétního štukatéra a to v návaznosti na historickou podobu a dlouhou trvanlivost výrobku. Případné změny zásadnějšího charakteru budou zpětně konzultovány s projektantem.

POZNÁMKY

- Rozměry jsou udávány v **MILIMETRECH** [m], pokud není uvedeno jinak.
- Uvedené rozměry a tvar prvků budou před zadáním prvků do výroby ověřeny na stavbě **ZAMĚŘENÍM!**
- Veškeré prvky jsou uvažovány **KOMPLETNĚ**, vč. kotveního a spojovacího materiálu, povrchové úpravy, příslušenství vč. dodávky i montáže, pokud není uvedeno jinak.
- Přesné barevné odstíny povrchových úprav, přesné typy kování atd. u jednotlivých výrobků je nutné před výrobou nechat **SCHVÁLIT** investorem, architektem, příp. také zástupci NPÚ.
- Veškeré prvky vč. kotveního a spojovacího materiálu je uvažováno **VENKOVNÍ**, pokud není uvedeno jinak.



vedoucí projektant	Ing. arch. Petr Řehořka	 Krkoškova 502/27, 613 00 Brno	
zodpovědný projektant	Ing. arch. Petr Řehořka		
autor	Ing. arch. Petr Řehořka	část D.1.1 Architektonicko–stavební řešení	
vypracovala	Ing. arch. Tamara Mertová		
investor	Muzeum Vysočiny Jihlava, Masarykovo nám. 1224/55, 586 01 Jihlava	formát	2 A4
místo stavby	Masarykovo náměstí, Jihlava (parcely č. 2767/1 a č. 2766)	datum	10/2021
název stavby	OBNOVA FASÁD DOMŮ Č. 1317/57 A 1318/58	stupeň PD	DPS
stavební objekt	SO 02 – Dům č. p. 1318/58	měřítko	č. výkresu 1:10 58 nS 304 A
obsah	ZDOBENÁ PARAPETNÍ VÝPLŇ A		

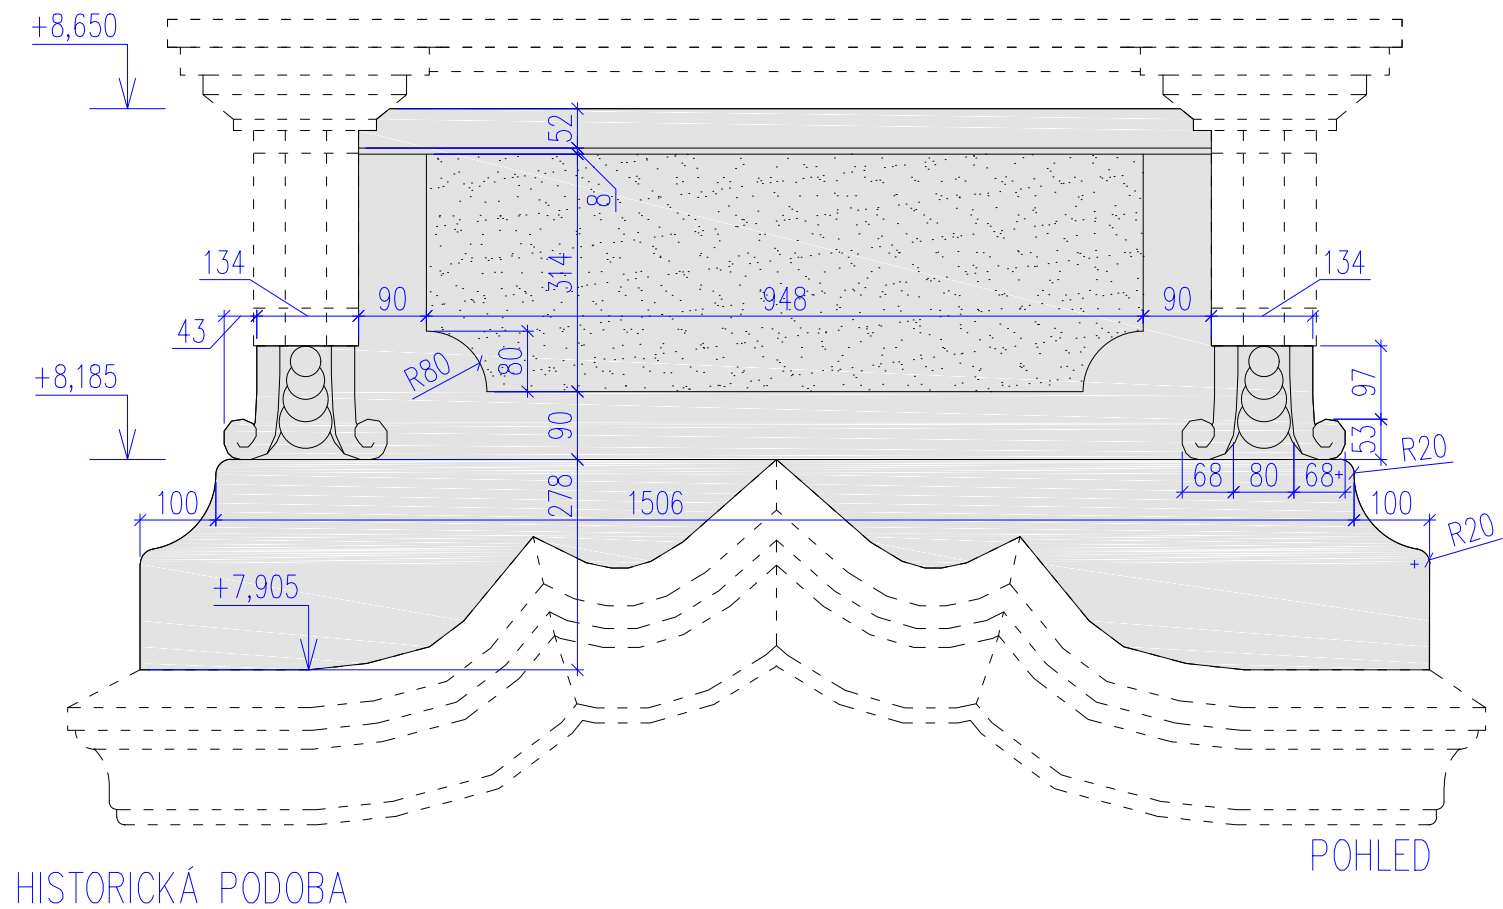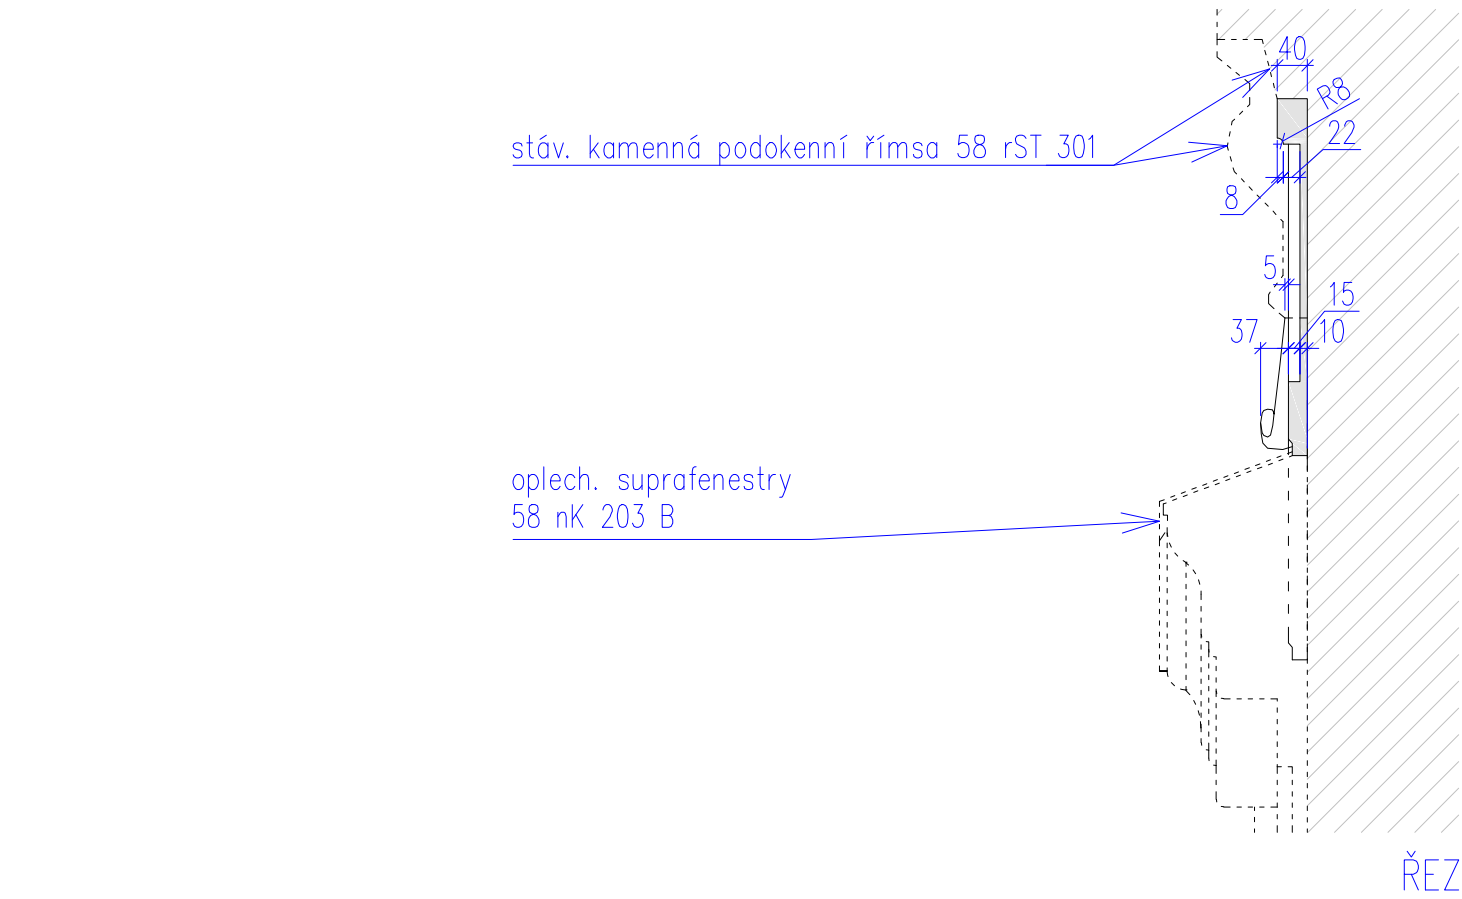

Poznámky:
Tvar suprafenestry viz výkres 58 nS 207 B.


Poloměr zaoblení hran je ca 10 mm, pokud není uvedeno jinak. Uvedené rozměry se mohou odchýlit o $\pm 5\%$ v rámci návaznosti na stávající prvky a jejich skutečné rozměry – proto je nutné před započítáním prací tyto prvky zaměřit na stavbě z lešení.

Jedná se o výkres tvaru, u něhož se předpokládá, že v odůvodněném případě bude přizpůsoben zvyklostem a zkušenostem konkrétního štukatéra a to v návaznosti na historickou podobu a dlouhou trvanlivost výrobku. Případné změny zásadnějšího charakteru budou zpětně konzultovány s projektantem.

POZNÁMKY



- Rozměry jsou udávány v **MILIMETRECH** [m], pokud není uvedeno jinak.
- Uvedené rozměry a tvar prvků budou před zadáním prvků do výroby ověřeny na stavbě **ZAMĚŘENÍM!**
- Veškeré prvky jsou uvažovány **KOMPLETNĚ**, vč. kotveního a spojovacího materiálu, povrchové úpravy, příslušenství vč. dodávky i montáže, pokud není uvedeno jinak.
- Přesné barevné odstíny povrchových úprav, přesné typy kování atd. u jednotlivých výrobků je nutné před výrobou nechat **SCHVÁLIT** investorem, architektem, příp. také zástupci NPÚ.
- Veškeré prvky vč. kotveního a spojovacího materiálu je uvažováno **VENKOVNÍ**, pokud není uvedeno jinak.



vedoucí projektant	Ing. arch. Petr Řehořka	 Krkoškova 502/27, 613 00 Brno	
zodpovědný projektant	Ing. arch. Petr Řehořka		
autor	Ing. arch. Petr Řehořka	část	
vypracovala	Ing. arch. Tamara Mertová	D.1.1 Architektonicko-stavební řešení	
investor	Muzeum Vysočiny Jihlava, Masarykovo nám. 1224/55, 586 01 Jihlava	formát	2 A4
místo stavby	Masarykovo náměstí, Jihlava (parcely č. 2767/1 a č. 2766)	datum	10/2021
název stavby	OBNOVA FASÁD DOMŮ Č. 1317/57 A 1318/58	stupeň PD	DPS
stavební objekt	SO 02 – Dům č. p. 1318/58	měřítko	č. výkresu 1:10
obsah	ZDOBENÁ PARAPETNÍ VÝPLŇ B		58 nS 304 B



HISTORICKÁ PODOBA

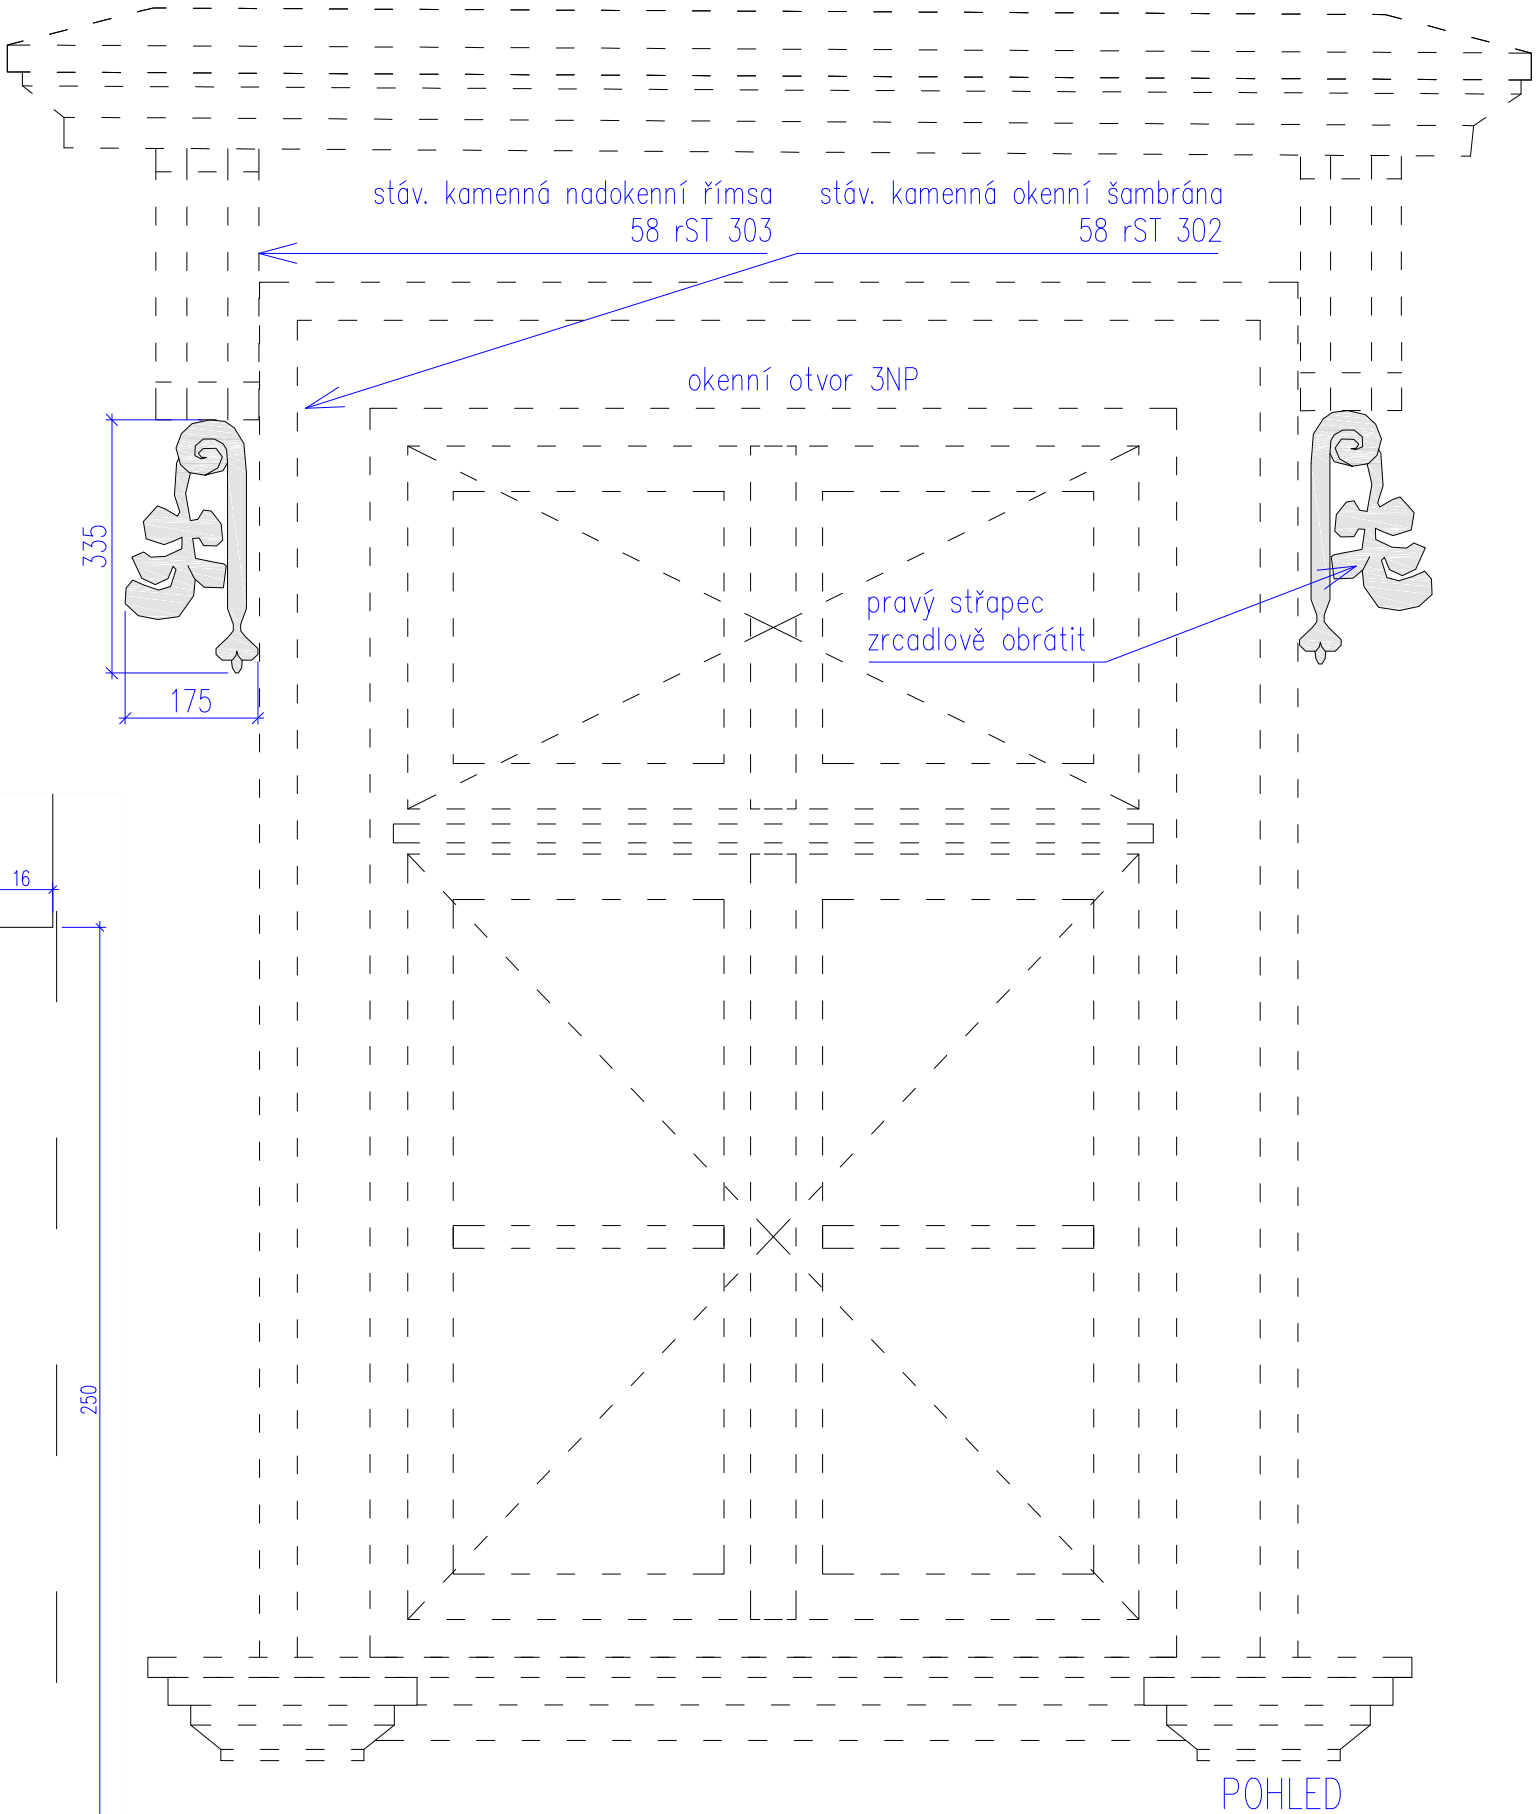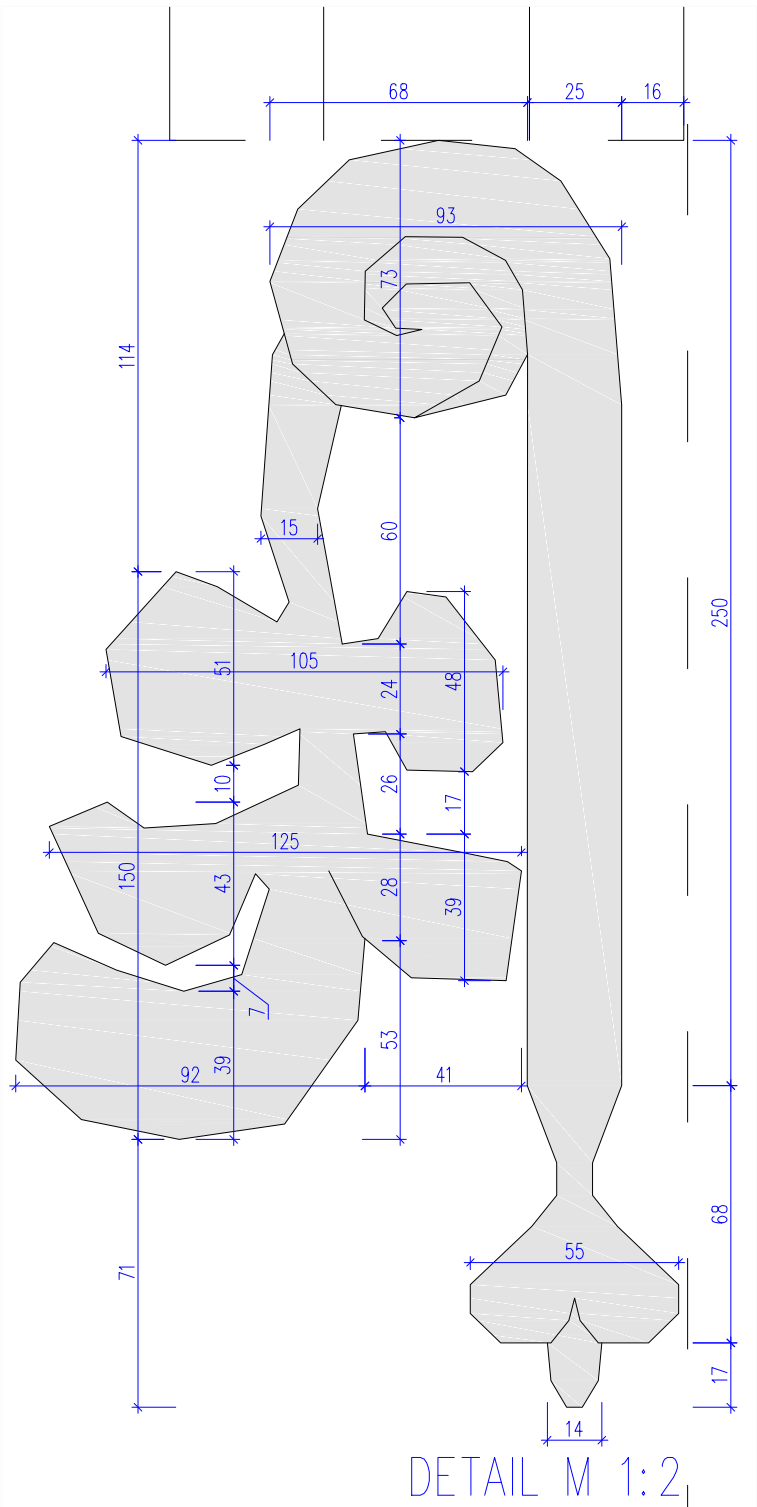

POZNÁMKY



- Rozměry jsou udávány v **MILIMETRECH** [m], pokud není uvedeno jinak.
- Uvedené rozměry a tvar prvků budou před zadáním prvků do výroby ověřeny na stavbě **ZAMĚŘENÍM!**
- Veškeré prvky jsou uvažovány **KOMPLETNĚ**, vč. kotevního a spojovacího materiálu, povrchové úpravy, příslušenství vč. dodávky i montáže, pokud není uvedeno jinak.
- Přesné barevné odstíny povrchových úprav, přesné typy kování atd. u jednotlivých výrobků je nutné před výrobou nechat **SCHVÁLIT** investorem, architektem, příp. také zástupci NPÚ.
- Veškeré prvky vč. kotevního a spojovacího materiálu je uvažováno **VENKOVNÍ**, pokud není uvedeno jinak.

Poznámky:
Ozdobný plastický štukový střápec s dubovými listy a žaludem je umístěn pod každou konzolou stávající nadokenní římsy ve ŽNP. Hloubka střapce max. 100 mm – stanovit dle skutečně naměřené hloubky kamenné konzoly.

Poloměr zaoblení hran je ca 10 mm, pokud není uvedeno jinak.
Uvedené rozměry se mohou odchýlit o ±5% v rámci návaznosti na stávající prvky a jejich skutečné rozměry – proto je nutné před započítím prací tyto prvky zaměřit na stavbě z lešení.

Jedná se o výkres tvaru, u něhož se předpokládá, že v odůvodněném případě bude přizpůsoben zvyklostem a zkušenostem konkrétního štukatéra a to v návaznosti na historickou podobu a dlouhou trvanlivost výrobku. Případné změny zásadnějšího charakteru budou zpětně konzultovány s projektantem.

vedoucí projektant	Ing. arch. Petr Řehořka	 Krkoškova 502/27, 613 00 Brno		
zodpovědný projektant	Ing. arch. Petr Řehořka			
autor	Ing. arch. Petr Řehořka			
vypracovala	Ing. arch. Tamara Mertová			
investor	Muzeum Vysočiny Jihlava, Masarykovo nám. 1224/55, 586 01 Jihlava			
místo stavby	Masarykovo náměstí, Jihlava (parcely č. 2767/1 a č. 2766)	část	D.1.1 Architektonicko–stavební řešení	
název stavby	OBNOVA FASÁD DOMŮ Č. 1317/57 A 1318/58		formát	2 A4
stavební objekt	SO 02 – Dům č. p. 1318/58		datum	10/2021
obsah	OZDOBNÝ STŘAPEC POD KONZOLOU		stupeň PD	DPS
			měřítko	č. výkresu
			1:10, 1:2	58 nS 305

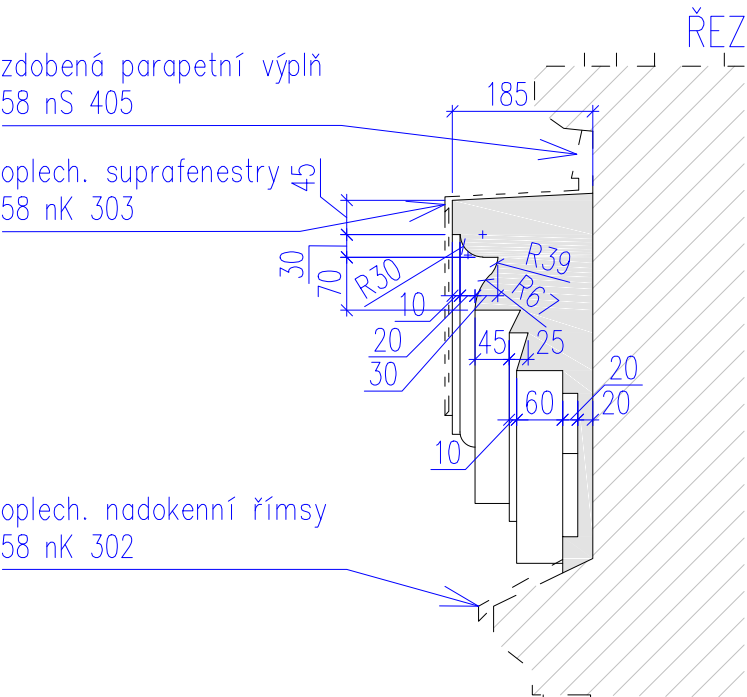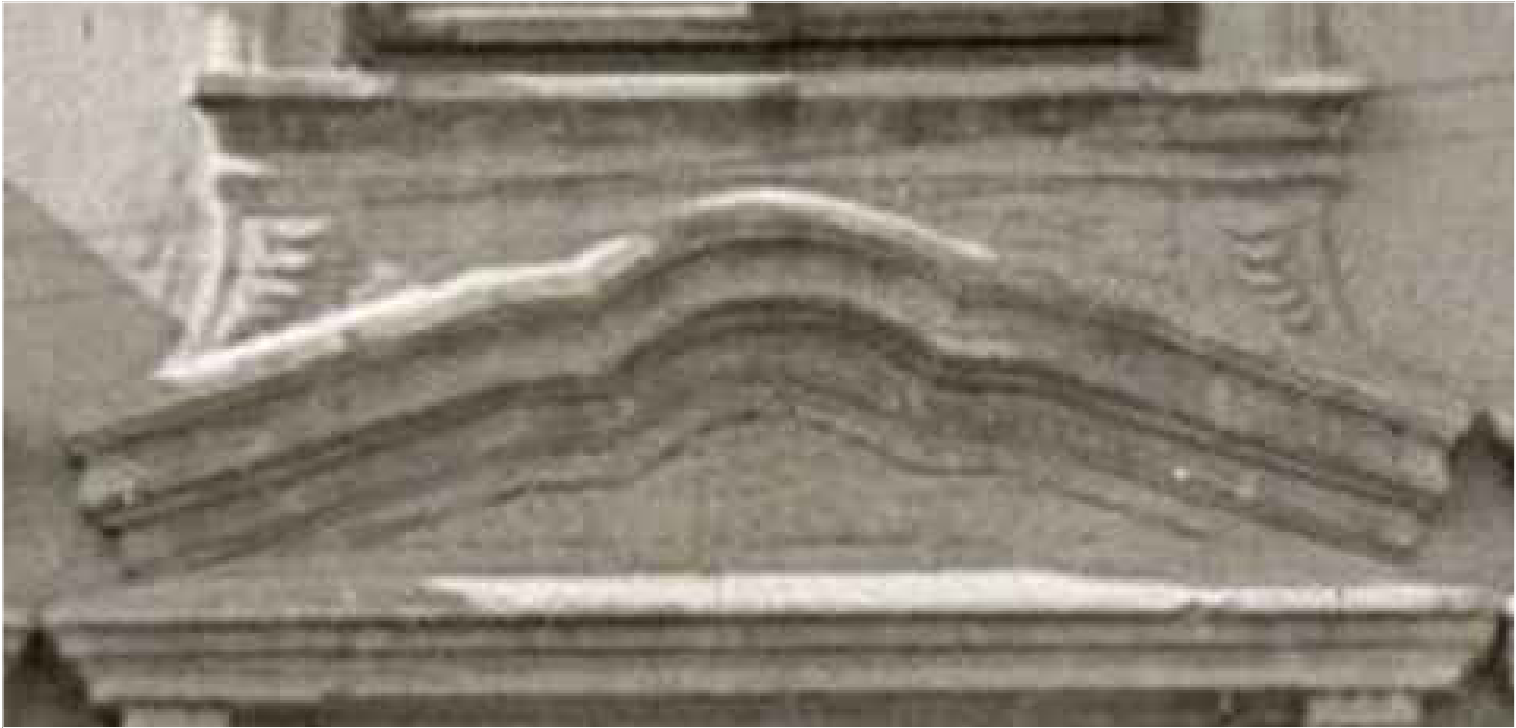



Poznámky:
Poloměr zaoblení hran je ca 10 mm, pokud není uvedeno jinak. Uvedené rozměry se mohou odchýlit o ±5% v rámci návaznosti na stávající prvky a jejich skutečné rozměry – proto je nutné před započítáním prací tyto prvky zaměřit na stavbě z lešení.

Jedná se o výkres tvaru, u něhož se předpokládá, že v odůvodněném případě bude přizpůsoben zvyklostem a zkušenostem konkrétního štukatéra a to v návaznosti na historickou podobu a dlouhou trvanlivost výrobku. Případné změny zásadnějšího charakteru budou zpětně konzultovány s projektantem.


POZNÁMKY

- Rozměry jsou udávány v MILIMETRECH [m], pokud není uvedeno jinak.
- Uvedené rozměry a tvar prvků budou před zadáním prvků do výroby ověřeny na stavbě ZAMĚŘENÍM!
- Veškeré prvky jsou uvažovány KOMPLETNĚ, vč. kotevního a spojovacího materiálu, povrchové úpravy, příslušenství vč. dodávky i montáže, pokud není uvedeno jinak.
- Přesné barevné odstíny povrchových úprav, přesné typy kování atd. u jednotlivých výrobků je nutné před výrobou nechat SCHVÁLIT investorem, architektem, příp. také zástupci NPÚ.
- Veškeré prvky vč. kotevního a spojovacího materiálu je uvažováno VENKOVNÍ, pokud není uvedeno jinak.

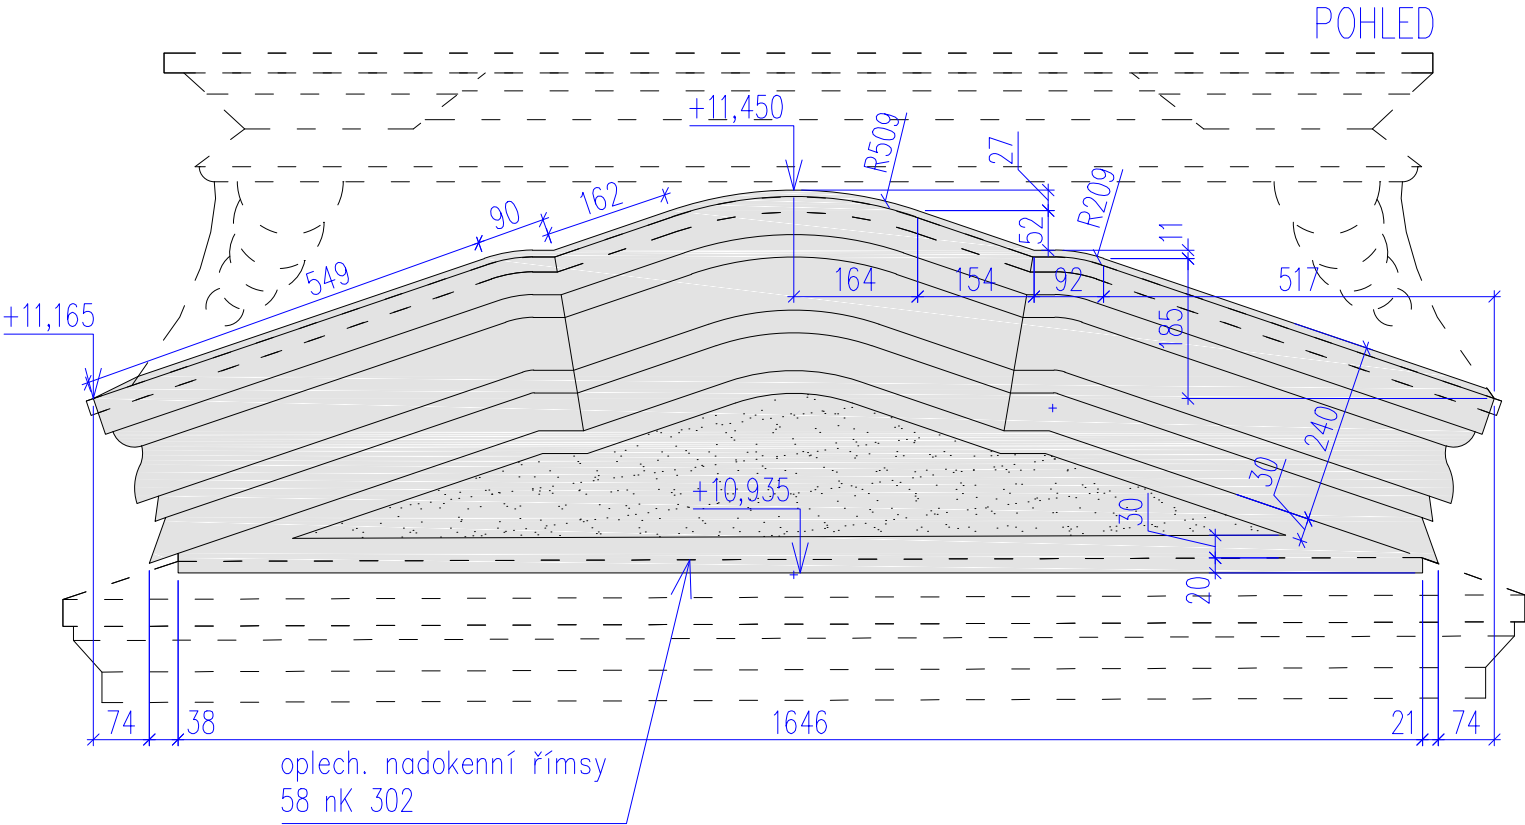


vedoucí projektant	Ing. arch. Petr Řehořka	 Krkoškova 502/27, 613 00 Brno	
zodpovědný projektant	Ing. arch. Petr Řehořka		
autor	Ing. arch. Petr Řehořka	část	
vypracovala	Ing. arch. Tamara Mertová	D.1.1 Architektonicko–stavební řešení	
investor	Muzeum Vysočiny Jihlava, Masarykovo nám. 1224/55, 586 01 Jihlava	formát	2 A4
místo stavby	Masarykovo náměstí, Jihlava (parcely č. 2767/1 a č. 2766)	datum	10/2021
název stavby	OBNOVA FASÁD DOMŮ Č. 1317/57 A 1318/58	stupeň PD	DPS
stavební objekt	SO 02 – Dům č. p. 1318/58	měřítko	č. výkresu
obsah	SUPRAFENESTRA	1:10	58 nS 307

HISTORICKÁ PODOBA

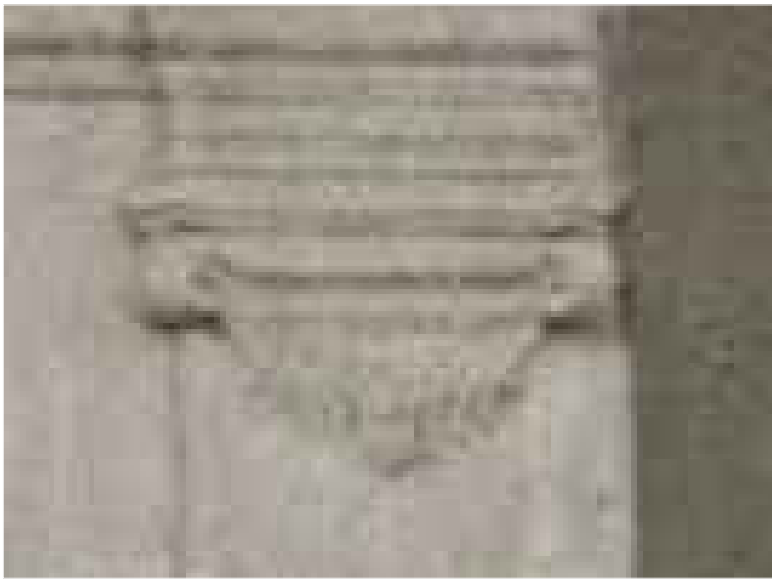

POHLED – HLAVICE B

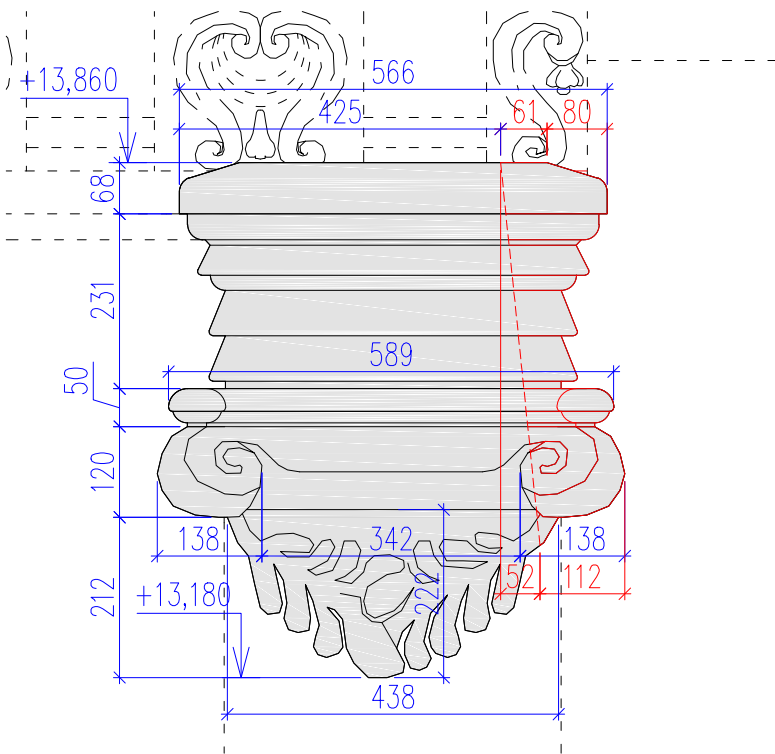


Poznámky:
Budou odstraněny stávající nevhodně modelované prvky. Červeně označené části budou doplněny. Jde o rozšíření hlavice do její původní symetrické podoby na fasádu sousedního domu. Pilastr je o ca 30 mm hlubší než pasivní části fasády. Střední část hlavice A předstupuje před krajní o ca 20 mm. Poloměr zaoblení hran je ca 10 mm, pokud není uvedeno jinak. Uvedené rozměry se mohou odchýlit o ±5% v rámci návaznosti na stávající prvky a jejich skutečné rozměry – rozměry vychází ZE SKUTEČNÉHO STÁVAJÍCÍHO TVARU a podle dochované fotodokumentace – proto je nutné před započatím prací tyto prvky zaměřit na stavbě z lešení.

Jedná se o výkres tvaru, u něhož se předpokládá, že v odůvodněném případě bude přizpůsoben zvyklostem a zkušenostem konkrétního štukatéra a to v návaznosti na historickou podobu a dlouhou trvanlivost výrobku. Případné změny zásadnějšího charakteru budou zpětně konzultovány s projektantem.


POZNÁMKY


- Rozměry jsou udávány v MILIMETRECH [m], pokud není uvedeno jinak.
- Uvedené rozměry a tvar prvků budou před zadáním prvků do výroby ověřeny na stavbě ZAMĚŘENÍM!
- Veškeré prvky jsou uvažovány KOMPLETNĚ, vč. kotevního a spojovacího materiálu, povrchové úpravy, příslušenství vč. dodávky i montáže, pokud není uvedeno jinak.
- Přesné barevné odstíny povrchových úprav, přesné typy kování atd. u jednotlivých výrobků je nutné před výrobou nechat SCHVÁLIT investorem, architektem, příp. také zástupci NPÚ.
- Veškeré prvky vč. kotevního a spojovacího materiálu je uvažováno VENKOVNÍ, pokud není uvedeno jinak.

HISTORICKÁ PODOBA

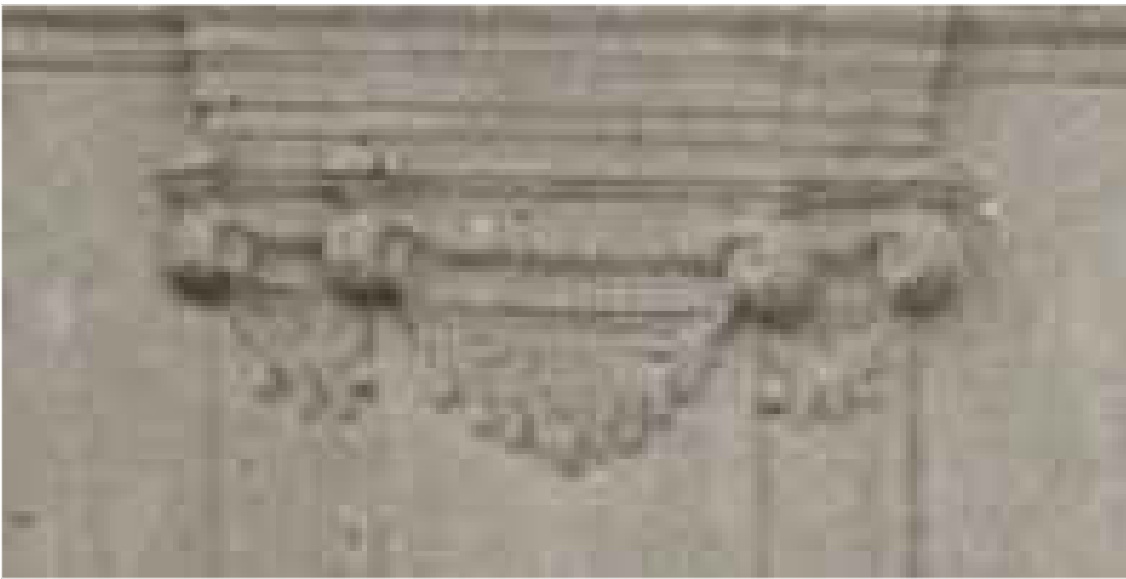

POHLED – HLAVICE A

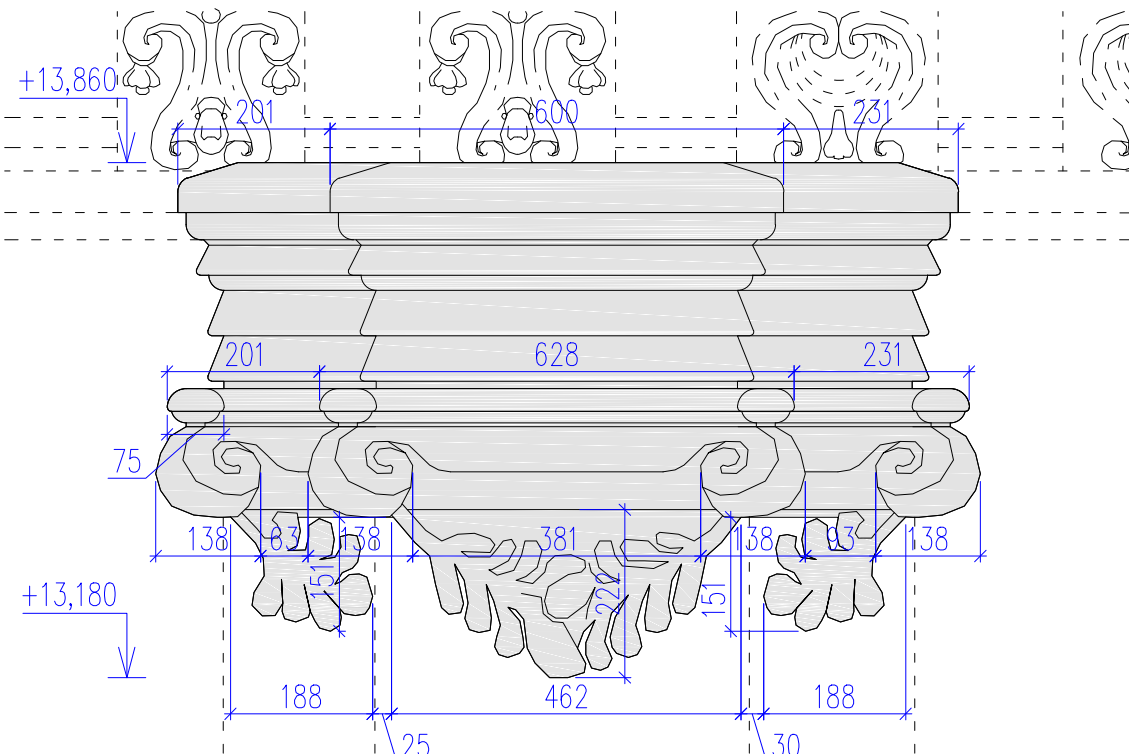


vedoucí projektant	Ing. arch. Petr Řehořka	 Krkoškova 502/27, 613 00 Brno	
zodpovědný projektant	Ing. arch. Petr Řehořka		
autor	Ing. arch. Petr Řehořka	část	
vypracovala	Ing. arch. Tamara Mertová	D.1.1 Architektonicko–stavební řešení	
investor	Muzeum Vysočiny Jihlava, Masarykovo nám. 1224/55, 586 01 Jihlava	formát	2 A4
místo stavby	Masarykovo náměstí, Jihlava (parcely č. 2767/1 a č. 2766)	datum	10/2021
název stavby	OBNOVA FASÁD DOMŮ Č. 1317/57 A 1318/58	stupeň PD	DPS
stavební objekt	SO 02 – Dům č. p. 1318/58	měřítko	č. výkresu
obsah	STÁVAJÍCÍ HLAVICE PILASTRU	1:10	58 rS 403


HISTORICKÁ PODOBA



POHLED

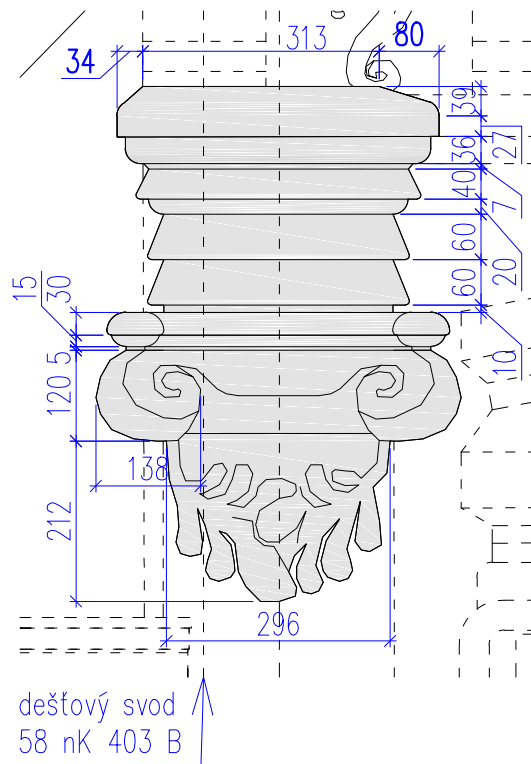

ŘEZ

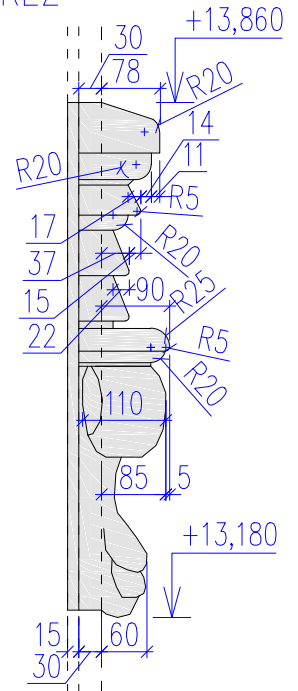


Poznámky:


Pilastr je o ca 30 mm hlubší než pasivní části fasády. Poloměr zaoblení hran je ca 10 mm, pokud není uvedeno jinak. Uvedené rozměry se mohou odchýlit o $\pm 5\%$ v rámci návaznosti na stávající prvky a jejich skutečné rozměry – rozměry vychází ZE SKUTEČNÉHO TVARU STÁVAJÍCÍCH PRVKŮ a podle dochované fotodokumentace – proto je nutné před započítáním prací tyto prvky zaměřit na stavbě z lešení.

Jedná se o výkres tvaru, u něhož se předpokládá, že v odůvodněném případě bude přizpůsoben zvyklostem a zkušenostem konkrétního štukatéra a to v návaznosti na historickou podobu a dlouhou trvanlivost výrobku. Případné změny zásadnějšího charakteru budou zpětně konzultovány s projektantem.

POZNÁMKY

- Rozměry jsou udávány v **MILIMETRECH** [m], pokud není uvedeno jinak.
- Uvedené rozměry a tvar prvků budou před zadáním prvků do výroby ověřeny na stavbě **ZAMĚŘENÍM!**
- Veškeré prvky jsou uvažovány **KOMPLETNĚ**, vč. kotevního a spojovacího materiálu, povrchové úpravy, příslušenství vč. dodávky i montáže, pokud není uvedeno jinak.
- Přesné barevné odstíny povrchových úprav, přesné typy kování atd. u jednotlivých výrobků je nutné před výrobou nechat **SCHVÁLIT** investorem, architektem, příp. také zástupci NPÚ.
- Veškeré prvky vč. kotevního a spojovacího materiálu je uvažováno **VENKOVNÍ**, pokud není uvedeno jinak.

vedoucí projektant	Ing. arch. Petr Řehořka		
zodpovědný projektant	Ing. arch. Petr Řehořka		
autor	Ing. arch. Petr Řehořka	Krkoškova 502/27, 613 00 Brno	
vypracovala	Ing. arch. Tamara Mertová	část	
investor	Muzeum Vysočiny Jihlava, Masarykovo nám. 1224/55, 586 01 Jihlava	D.1.1 Architektonicko–stavební řešení	
místo stavby	Masarykovo náměstí, Jihlava (parcely č. 2767/1 a č. 2766)	formát	1 A4
název stavby	OBNOVA FASÁD DOMŮ Č. 1317/57 A 1318/58	datum	10/2021
stavební objekt	SO 02 – Dům č. p. 1318/58	stupeň PD	DPS
obsah	HLAVICE PILASTRU	měřítko	č. výkresu
		1:10	58 nS 404

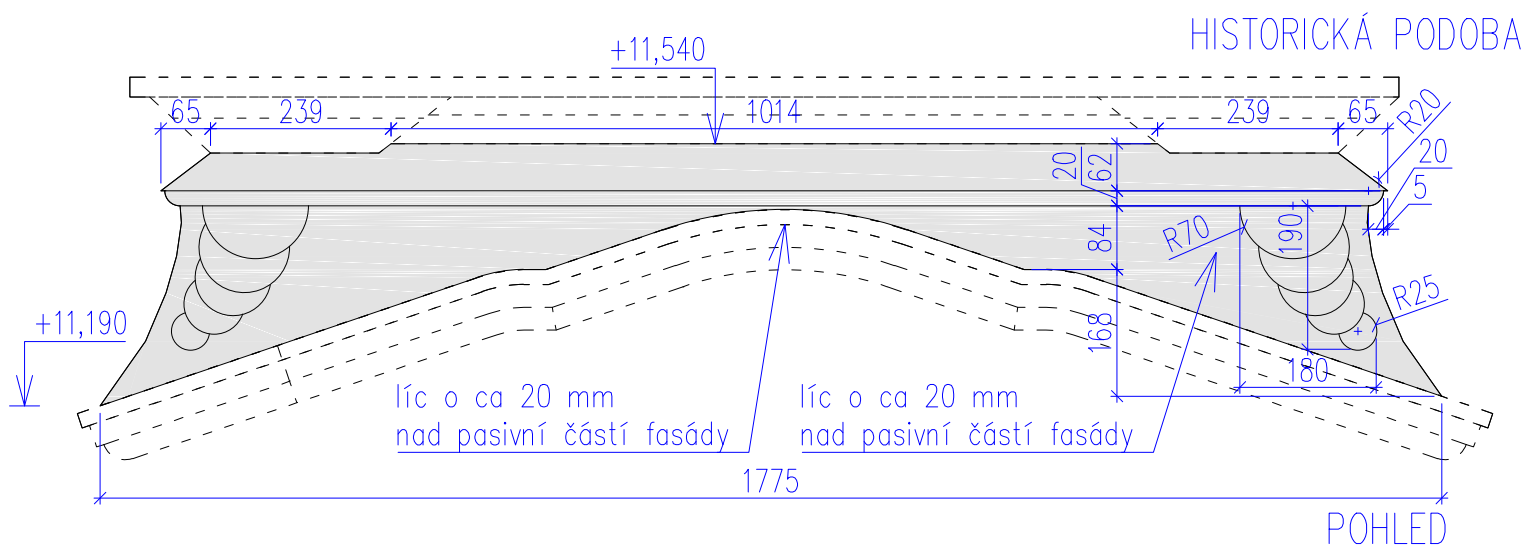


Poznámky:


Poloměr zaoblení hran je ca 10 mm, pokud není uvedeno jinak. Uvedené rozměry se mohou odchýlit o $\pm 5\%$ v rámci návaznosti na stávající prvky a jejich skutečné rozměry – proto je nutné před započítím prací tyto prvky zaměřit na stavbě z lešení.

Jedná se o výkres tvaru, u něhož se předpokládá, že v odůvodněném případě bude přizpůsoben zvyklostem a zkušenostem konkrétního štukatéra a to v návaznosti na historickou podobu a dlouhou trvanlivost výrobku. Případné změny zásadnějšího charakteru budou zpětně konzultovány s projektantem.


POZNÁMKY

- Rozměry jsou udávány v **MILIMETRECH** [m], pokud není uvedeno jinak.
- Uvedené rozměry a tvar prvků budou před zadáním prvků do výroby ověřeny na stavbě **ZAMĚŘENÍM!**
- Veškeré prvky jsou uvažovány **KOMPLETNĚ**, vč. kotevního a spojovacího materiálu, povrchové úpravy, příslušenství vč. dodávky i montáže, pokud není uvedeno jinak.
- Přesné barevné odstíny povrchových úprav, přesné typy kování atd. u jednotlivých výrobků je nutné před výrobou nechat **SCHVÁLIT** investorem, architektem, příp. také zástupci NPÚ.
- Veškeré prvky vč. kotevního a spojovacího materiálu je uvažováno **VENKOVNÍ**, pokud není uvedeno jinak.

vedoucí projektant	Ing. arch. Petr Řehořka		
zodpovědný projektant	Ing. arch. Petr Řehořka		
autor	Ing. arch. Petr Řehořka	Krkoškova 502/27, 613 00 Brno	
vypracovala	Ing. arch. Tamara Mertová	část	
investor	Muzeum Vysočiny Jihlava, Masarykovo nám. 1224/55, 586 01 Jihlava	D.1.1 Architektonicko–stavební řešení	
místo stavby	Masarykovo náměstí, Jihlava (parcely č. 2767/1 a č. 2766)	formát	1 A4
název stavby	OBNOVA FASÁD DOMŮ Č. 1317/57 A 1318/58	datum	10/2021
stavební objekt	SO 02 – Dům č. p. 1318/58	stupeň PD	DPS
obsah	ZDOBENÁ PARAPETNÍ VÝPLŇ	měřítko	č. výkresu
		1:10	58 nS 405

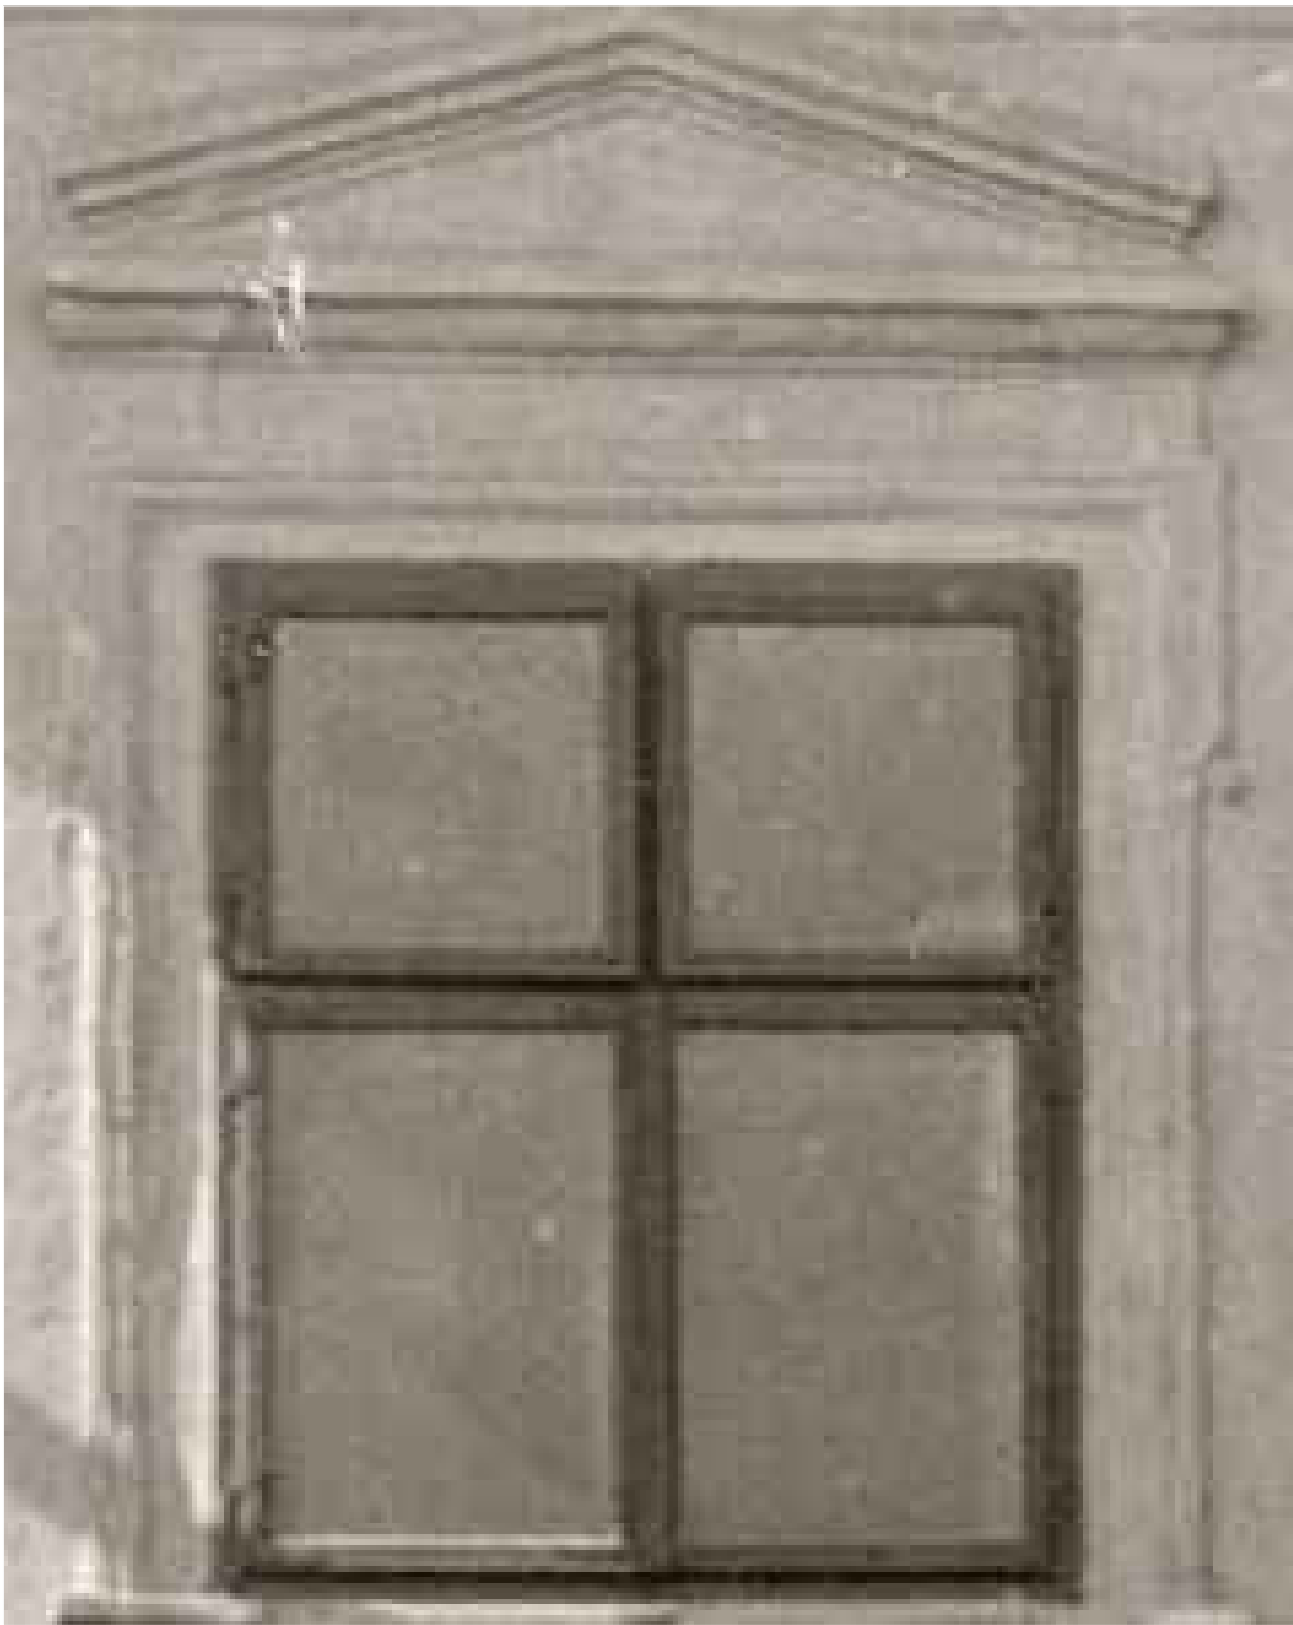

HISTORICKÁ PODOBA

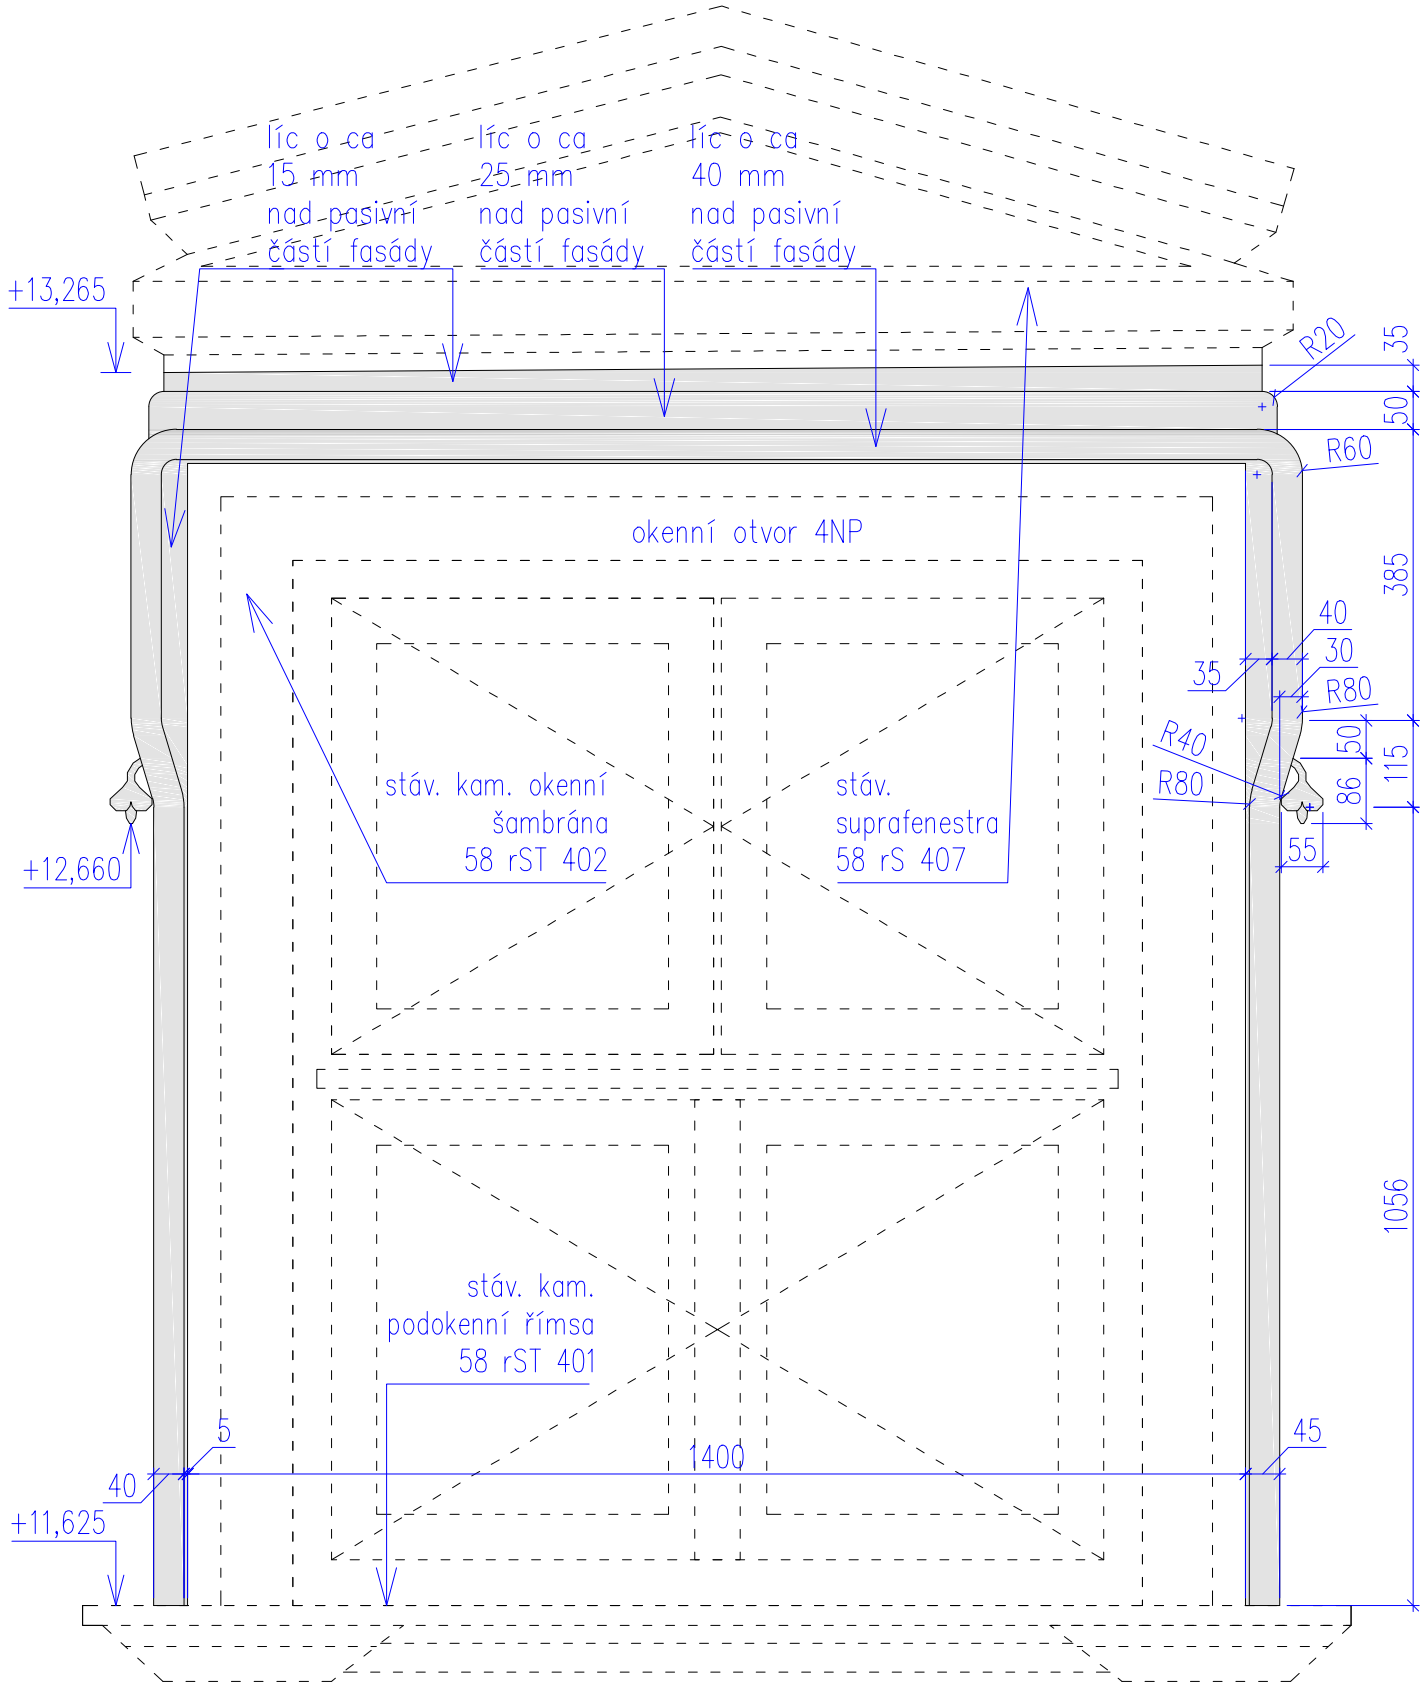

Poznámky:
Poloměr zaoblení hran je ca 10 mm, pokud není uvedeno jinak. Uvedené rozměry se mohou odchýlit o ±5% v rámci návaznosti na stávající prvky a jejich skutečné rozměry – proto je nutné před započítáním prací tyto prvky zaměřit na stavbě z lešení. Jedná se o výkres tvaru, u něhož se předpokládá, že v odůvodněném případě bude přizpůsoben zvyklostem a zkušenostem konkrétního štukatéra a to v návaznosti na historickou podobu a dlouhou trvanlivost výrobku. Případné změny zásadnějšího charakteru budou zpětně konzultovány s projektantem.

POZNÁMKY


- Rozměry jsou udávány v MILIMETRECH [m], pokud není uvedeno jinak.
- Uvedené rozměry a tvar prvků budou před zadáním prvků do výroby ověřeny na stavbě ZAMĚŘENÍM!
- Veškeré prvky jsou uvažovány KOMPLETNĚ, vč. kotevního a spojovacího materiálu, povrchové úpravy, příslušenství vč. dodávky i montáže, pokud není uvedeno jinak.
- Přesné barevné odstíny povrchových úprav, přesné typy kování atd. u jednotlivých výrobků je nutné před výrobou nechat SCHVÁLIT investorem, architektem, příp. také zástupci NPÚ.
- Veškeré prvky vč. kotevního a spojovacího materiálu je uvažováno VENKOVNÍ, pokud není uvedeno jinak.

vedoucí projektant	Ing. arch. Petr Řehořka	POHLED ARCHAS a.s.	
zodpovědný projektant	Ing. arch. Petr Řehořka		
autor	Ing. arch. Petr Řehořka	Krkoškova 502/27, 613 00 Brno	
vypracovala	Ing. arch. Tamara Mertová	část	
investor	Muzeum Vysočiny Jihlava, Masarykovo nám. 1224/55, 586 01 Jihlava	D.1.1 Architektonicko–stavební řešení	
místo stavby	Masarykovo náměstí, Jihlava (parcely č. 2767/1 a č. 2766)	formát	
název stavby	OBNOVA FASÁD DOMŮ Č. 1317/57 A 1318/58	2 A4	
stavební objekt	SO 02 – Dům č. p. 1318/58	datum	
obsah	ŠAMBRÁNA SE ŠTRÁPCEM	10/2021	
		stupeň PD	
		DPS	
		měřítko	
		1:10	
		č. výkresu	
		58 nS 406	


HISTORICKÁ PODOBA



POHLED NA VLYS S METOPAMI

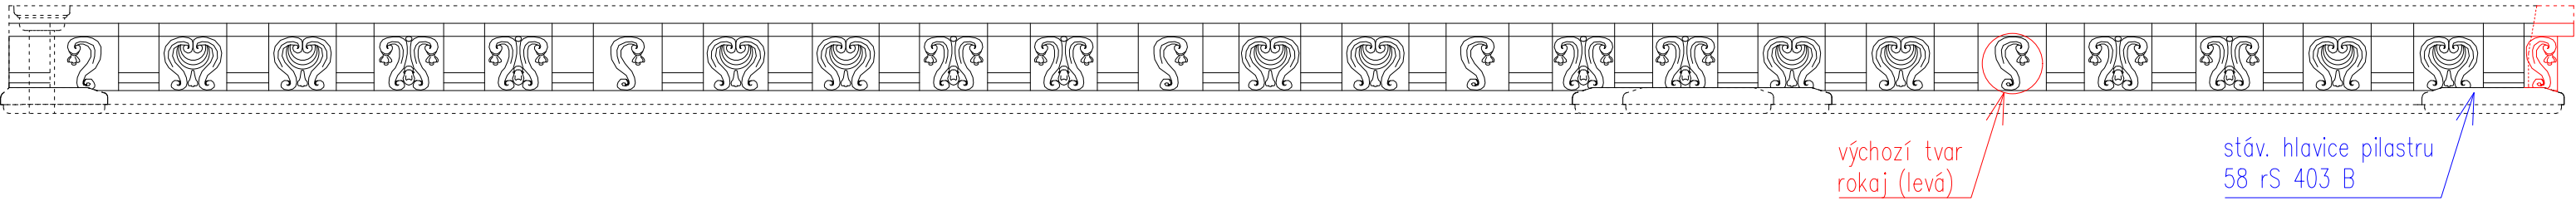

DETAILNÍ POHLED M 1:5

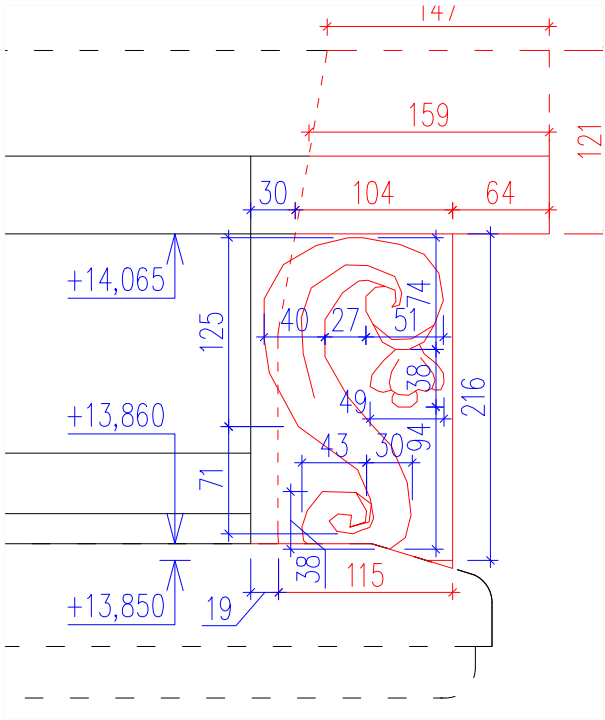

Poznámky:
Budou odstraněny stávající nevhodně modelované prvky. Červeně označené části budou doplněny. Jde o rozšíření vlysu do jeho původní šířky nad fasádou sousedního domu. Poloměr zaoblení hran je ca 10 mm, pokud není uvedeno jinak. Uvedené rozměry se mohou odchýlit o ±5% v rámci návaznosti na stávající prvky a jejich skutečné rozměry – rozměry vychází ZE SKUTEČNÉHO STÁVAJÍCÍHO TVARU částí vlysu a ozdobných prvků metop, a také podle dochované fotodokumentace – proto je nutné před započítím prací stávající prvky zaměřit na stavbě z lešení.

Jedná se o výkres tvaru, u něhož se předpokládá, že v odůvodněném případě bude přizpůsoben zvyklostem a zkušenostem konkrétního štukatéra a to v návaznosti na historickou podobu a dlouhou trvanlivost výrobku. Případné změny zásadnějšího charakteru budou zpětně konzultovány s projektantem.


POZNÁMKY

- Rozměry jsou udávány v MILIMETRECH [m], pokud není uvedeno jinak.
- Uvedené rozměry a tvar prvků budou před zadáním prvků do výroby ověřeny na stavbě ZAMĚŘENÍM!
- Veškeré prvky jsou uvažovány KOMPLETNĚ, vč. kotevního a spojovacího materiálu, povrchové úpravy, příslušenství vč. dodávky i montáže, pokud není uvedeno jinak.
- Přesné barevné odstíny povrchových úprav, přesné typy kování atd. u jednotlivých výrobků je nutné před výrobou nechat SCHVÁLIT investorem, architektem, příp. také zástupci NPÚ.
- Veškeré prvky vč. kotevního a spojovacího materiálu je uvažováno VENKOVNÍ, pokud není uvedeno jinak.

vedoucí projektant	Ing. arch. Petr Řehořka	<div>ARCHAS</div> Krkoškova 502/27, 613 00 Brno	
zodpovědný projektant	Ing. arch. Petr Řehořka		
autor	Ing. arch. Petr Řehořka	část	
vypracovala	Ing. arch. Tamara Mertová	D.1.1 Architektonicko–stavební řešení	
investor	Muzeum Vysočiny Jihlava, Masarykovo nám. 1224/55, 586 01 Jihlava	formát	2 A4
místo stavby	Masarykovo náměstí, Jihlava (parcely č. 2767/1 a č. 2766)	datum	10/2021
název stavby	OBNOVA FASÁD DOMŮ Č. 1317/57 A 1318/58	stupeň PD	DPS
stavební objekt	SO 02 – Dům č. p. 1318/58	měřítko	č. výkresu
obsah	METOPA VLYSU	1:25, 1:5	58 nS 410





- Rozměry jsou udávány v **MILIMETRECH** [m], pokud není uvedeno jinak.
Uvedené rozměry a tvar prvků budou před zadáním prvků do výroby ověřeny na stavbě **ZAMĚŘENÍM!**
- Veškeré prvky jsou uvažovány **KOMPLETNĚ**, vč. kotevního a spojovacího materiálu, povrchové úpravy, příslušenství vč. dodávky i montáže, pokud není uvedeno jinak.
- Přesné barevné odstíny povrchových úprav, přesné typy kování atd. u jednotl. výrobků je nutné před výrobou nechat **SCHVÁLIT** investorem, architektem, příp. také zástupci NPÚ.
- Veškeré prvky vč. kotevního a spojovacího materiálu je uvažováno **VENKOVNÍ**, pokud není uvedeno jinak.

vedoucí projektant	Ing. arch. Petr Řehořka	 Krkoškova 502/27, 613 00 Brno		
zodpovědný projektant	Ing. arch. Petr Řehořka			
autor	Ing. arch. Petr Řehořka			
vypracovala	Ing. arch. Tamara Mertová			
investor	Muzeum Vysočiny Jihlava, Masarykovo nám. 1224/55, 586 01 Jihlava	část		
místo stavby	Masarykovo náměstí, Jihlava (parcely č. 2767/1 a č. 2766)	D.1.1 Architektonicko–stavební řešení		
název stavby	OBNOVA FASÁD DOMŮ Č. 1317/57 A 1318/58		formát	2 A4
stavební objekt	SO 02 – Dům č. p. 1318/58		datum	10/2021
obsah	VÝPLŇ OTVORU PARTERU - PEVNÝ VÝKLADEC		stupeň PD	DPS
			měřítko	č. výkresu
			1:10, 1:2	58 nTD 102 A

Povrchová úprava:

- napuštění fungicidním a insekticidním prostředkem
- dvě vrstvy akrylátové základové barvy s mezibrusem
- dvě vrstvy akrylátové krycí barvy (přesný odstín bude určen na základě vhodného vzorníku)

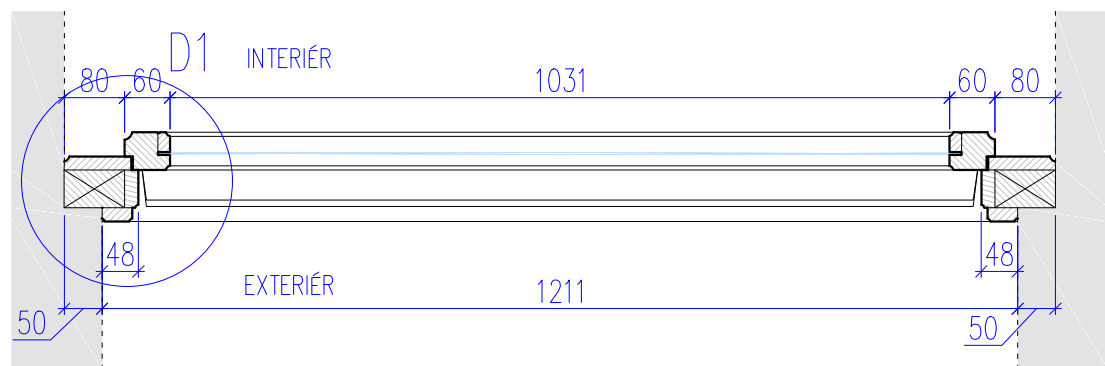

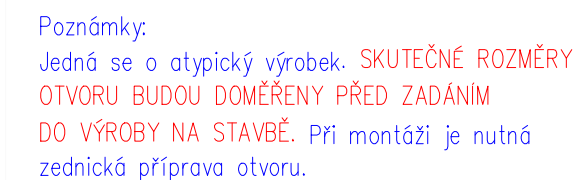

Poznámky:

Jedná se o atypický výrobek. SKUTEČNÉ ROZMĚRY OTVORU BUDOU DOMĚŘENY PŘED ZADÁNÍM DO VÝROBY NA STAVBĚ. Při montáži je nutná zednická příprava otvoru.

Jedná se o výkres tvaru, u něhož se předpokládá, že v odůvodněném případě bude přizpůsoben zvyklostem a zkušenostem konkrétního truhláře a to v návaznosti na požadovanou bezchybnou funkčnost a dlouhou trvanlivost výrobku. Případné změny zásadnějšího charakteru budou zpětně konzultovány s projektantem. Zhotovitel je povinen zajistit výrobní a dílenskou dokumentaci – tato NENÍ součástí DPS – kterou předloží před zadáním prvku do výroby ke schválení (architektem, zástupci NPU).

Před zadáním do výroby dodá zhotovitel ke schválení vzorek povrchové úpravy.


Materiál: dřevo měkké, vysušené, tlakově impregnované, doporučeno použití lepené profily
Povrchová úprava:

- napuštění fungicidním a insekticidním prostředkem
- dvě vrstvy akrylátové základové barvy s mezibrusem
- dvě vrstvy akrylátové krycí barvy (přesný odstín bude určen na základě vhodného vzorníku)


DETAIL D2

POZNÁMKY


- Rozměry jsou udávány v **MILIMETRECH** [m], pokud není uvedeno jinak.
- Uvedené rozměry a tvar prvků budou před zadáním prvků do výroby ověřeny na stavbě **ZAMĚŘENÍM!**
- Veškeré prvky jsou uvažovány **KOMPLETNĚ**, vč. kotevního a spojovacího materiálu, povrchové úpravy, příslušenství vč. dodávky i montáže, pokud není uvedeno jinak.
- Přesné barevné odstíny povrchových úprav, přesné typy kování atd. u jednotliv. výrobků je nutné před výrobou nechat **SCHVÁLIT** investorem, architektem, příp. také zástupci NPÚ.
- Veškeré prvky vč. kotevního a spojovacího materiálu je uvažováno **VENKOVNÍ**, pokud není uvedeno jinak.

vedoucí projektant	Ing. arch. Petr Řehořka	<div></div>	
zodpovědný projektant	Ing. arch. Petr Řehořka		
autor	Ing. arch. Petr Řehořka		
vypracovala	Ing. arch. Tamara Mertová		
investor	Muzeum Vysočiny Jihlava, Masarykovo nám. 1224/55, 586 01 Jihlava		
místo stavby	Masarykovo náměstí, Jihlava (parcely č. 2767/1 a č. 2766)	část	D.1.1 Architektonicko–stavební řešení
název stavby	OBNOVA FASÁD DOMŮ Č. 1317/57 A 1318/58	formát	2 A4
stavební objekt	SO 02 – Dům č. p. 1318/58	datum	10/2021
obsah	VÝPLŇ OTVORU PARTERU - PEVNÝ VÝKLADEC - DETAILS	stupeň PD	DPS
		měřítko	č. výkresu 1:2 58 nTD 102 B

POHLED Z INTERIÉRU

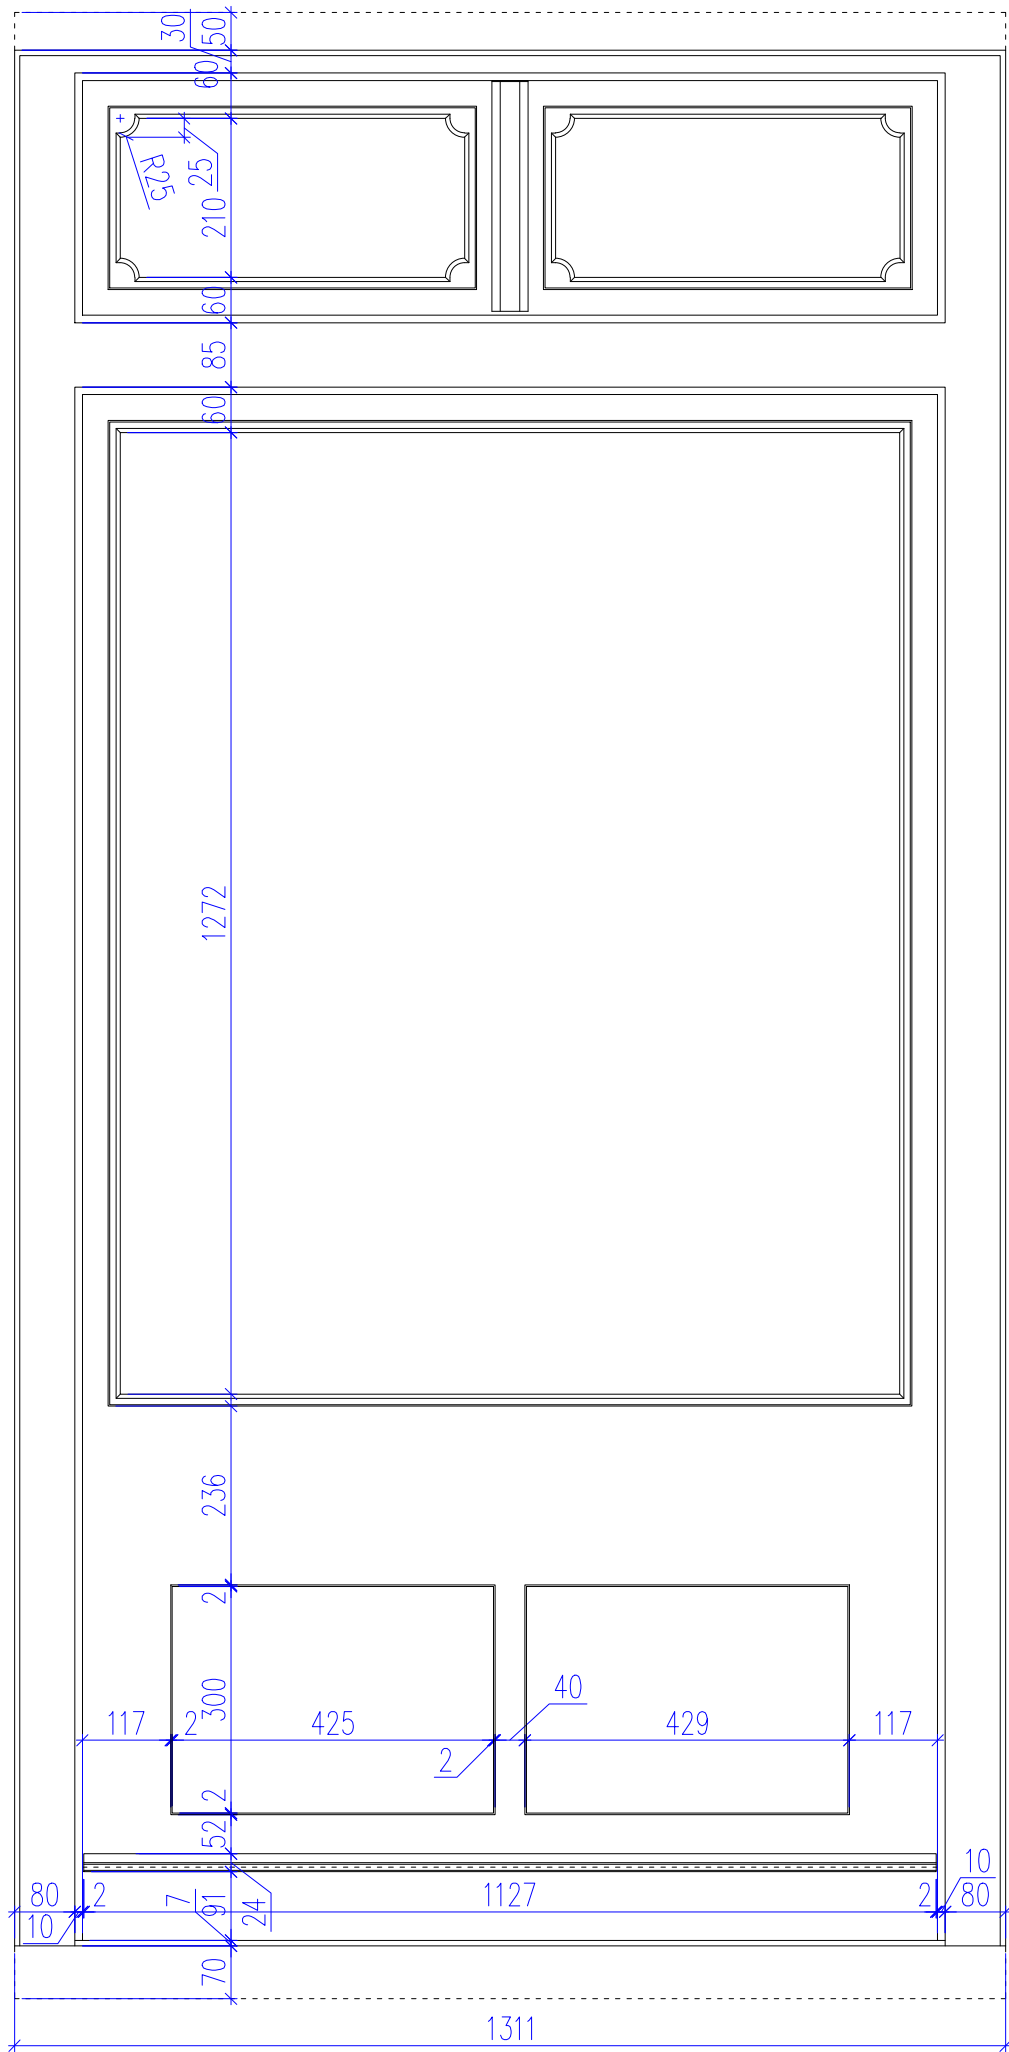

POHLED Z EXTERIÉRU

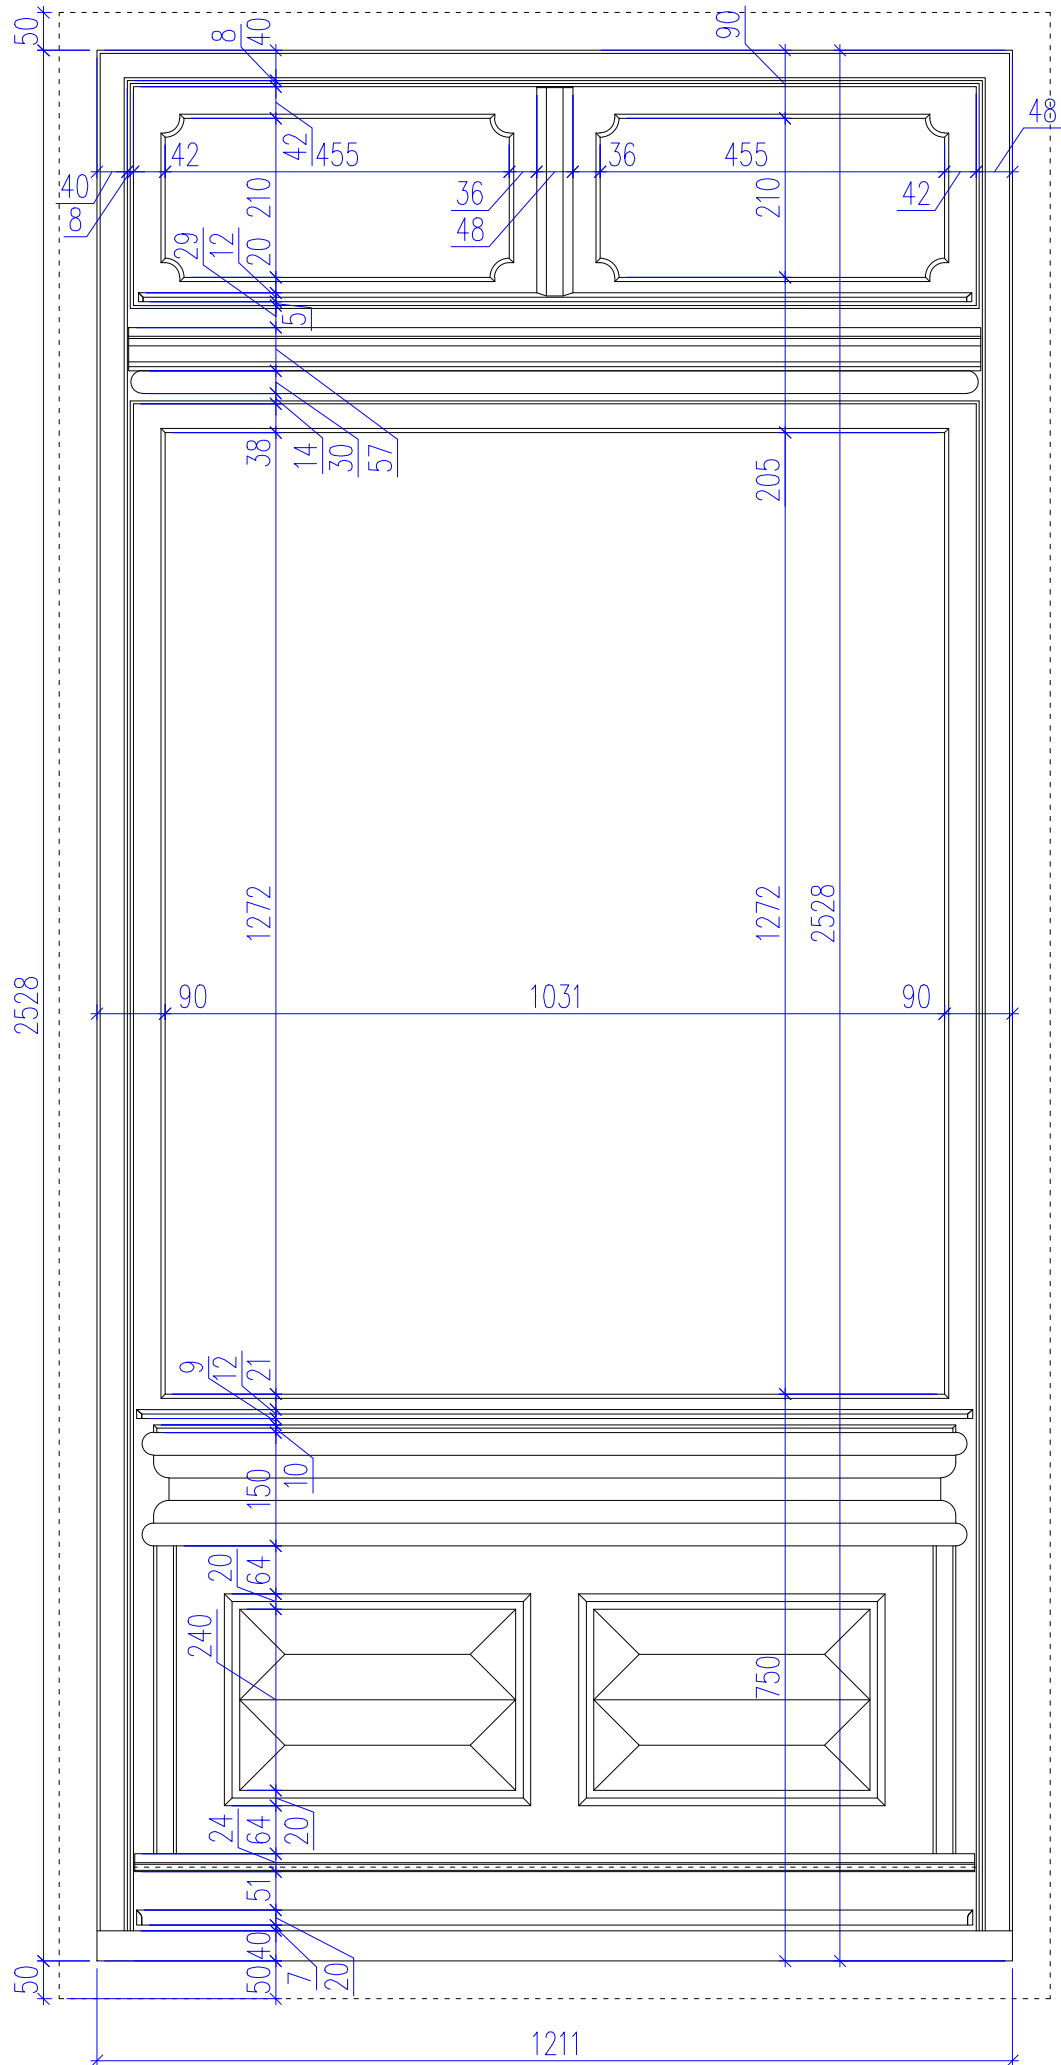

Poznámky:

Jedná se o atypický výrobek. SKUTEČNÉ ROZMĚRY OTVORU BUDOU DOMĚŘENY PŘED ZADÁNÍM DO VÝROBY NA STAVBĚ. Při montáži je nutná zednická příprava otvoru.

Jedná se o výkres tvaru, u něhož se předpokládá, že v odůvodněném případě bude přizpůsoben zvyklostem a zkušenostem konkrétního truhláře a to v návaznosti na požadovanou bezchybnou funkčnost a dlouhou trvanlivost výrobku. Případné změny zásadnějšího charakteru budou zpětně konzultovány s projektantem. Zhotovitel je povinen zajistit výrobní a dílenskou dokumentaci – tato NENÍ součástí DPS – kterou předloží před zadáním prvku do výroby ke schválení (architektem, zástupci NPÚ).

Před zadáním do výroby dodá zhotovitel ke schválení vzorek povrchové úpravy.


Materiál: dřevo měkké, vysušené, tlakově impregnované, doporučeno použít lepené profily

Povrchová úprava:

- napuštění fungicidním a insekticidním prostředkem
- dvě vrstvy akrylátové základové barvy s mezibrusem
- dvě vrstvy akrylátové krycí barvy (přesný odstín bude určen na základě vhodného vzorníku)

POZNÁMKY


- Rozměry jsou udávány v **MILIMETRECH** [m], pokud není uvedeno jinak.
- Uvedené rozměry a tvar prvků budou před zadáním prvků do výroby ověřeny na stavbě **ZAMĚŘENÍM!**
- Veškeré prvky jsou uvažovány **KOMPLETNĚ**, vč. kotevního a spojovacího materiálu, povrchové úpravy, příslušenství vč. dodávky i montáže, pokud není uvedeno jinak.
- Přesné barevné odstíny povrchových úprav, přesné typy kování atd. u jednotliv. výrobků je nutné před výrobou nechat **SCHVÁLIT** investorem, architektem, příp. také zástupci NPÚ.
- Veškeré prvky vč. kotevního a spojovacího materiálu je uvažováno **VENKOVNÍ**, pokud není uvedeno jinak.


vedoucí projektant	Ing. arch. Petr Řehořka	 Krkoškova 502/27, 613 00 Brno	
zodpovědný projektant	Ing. arch. Petr Řehořka		
autor	Ing. arch. Petr Řehořka		
vypracovala	Ing. arch. Tamara Mertová		
investor	Muzeum Vysočiny Jihlava, Masarykovo nám. 1224/55, 586 01 Jihlava	část	
místo stavby	Masarykovo náměstí, Jihlava (parcely č. 2767/1 a č. 2766)	D.1.1 Architektonicko–stavební řešení	
název stavby	OBNOVA FASÁD DOMŮ Č. 1317/57 A 1318/58	formát	2 A4
stavební objekt	SO 02 – Dům č. p. 1318/58	datum	10/2021
obsah	VÝPLŇ OTVORU PARTERU - PEVNÝ VÝKLADEC - POHLEDY	stupeň PD	DPS
		měřítko	č. výkresu
		1:10	58 nTD 102 C



POZNÁMKY

- Rozměry jsou udávány v MILIMETRECH [m], pokud není uvedeno jinak.
- Uvedené rozměry a tvar prvků budou před zadáním prvků do výroby ověřeny na stavbě ZAMĚŘENÍM!
- Veškeré prvky jsou uvažovány KOMPLETNĚ, vč. kotevního a spojovacího materiálu, povrchové úpravy, příslušenství vč. dodávky i montáže, pokud není uvedeno jinak.
- Přesné barevné odstíny povrchových úprav, přesné typy kování atd. u jednotliv. výrobků je nutné před výrobou nechat SCHVÁLIT investorem, architektem, příp. také zástupci NPÚ.
- Veškeré prvky vč. kotevního a spojovacího materiálu je uvažováno VENKOVNÍ, pokud není uvedeno jinak.

vedoucí projektant	Ing. arch. Petr Řehořka	<div></div> <div>Krkoškova 502/27, 613 00 Brno</div>	
zodpovědný projektant	Ing. arch. Petr Řehořka		
autor	Ing. arch. Petr Řehořka		
vypracovala	Ing. arch. Tamara Mertová	část	
investor	Muzeum Vysočiny Jihlava, Masarykovo nám. 1224/55, 586 01 Jihlava	D.1.1 Architektonicko–stavební řešení	
místo stavby	Masarykovo náměstí, Jihlava (parcely č. 2767/1 a č. 2766)		
název stavby	OBNOVA FASÁD DOMŮ Č. 1317/57 A 1318/58		
stavební objekt	SO 02 – Dům č. p. 1318/58	formát	2 A4
obsah	VÝPLŇ OTVORU PARTERU - PEV. VÝKLADEC - HIST. PODOBA	datum	10/2021
		stupeň PD	DPS
		měřítko	č. výkresu
		1:10	58 nTD 102 D

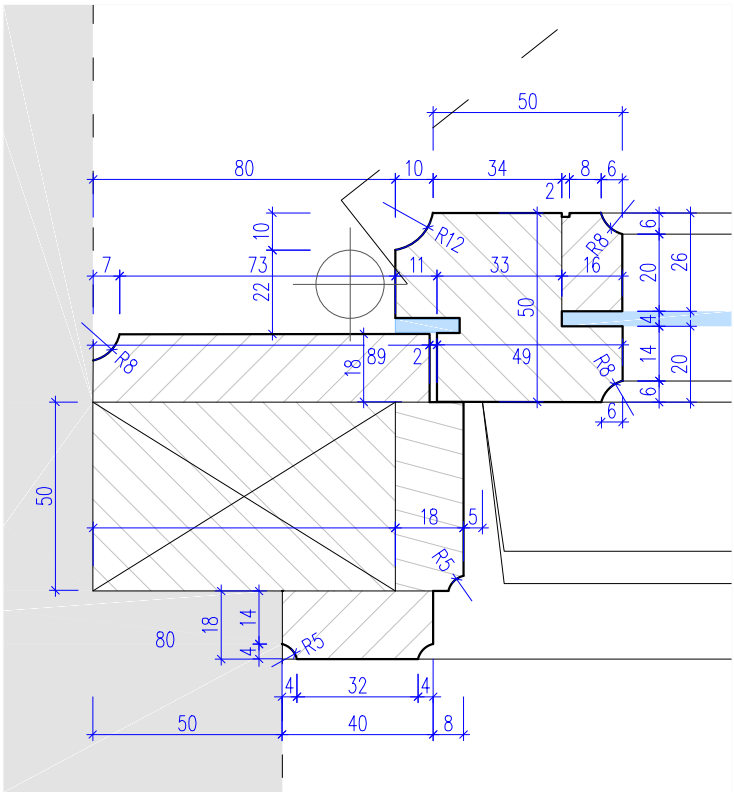[illegible]


Technical drawing of a door profile cross-section, showing dimensions and components. The drawing is divided into two main sections, D1 and D2, which are detailed views of the profile ends.

Dimensions (mm):


- Overall width:** 1211
- Section D1 (Left):**
 - Top: 80, 60
 - Bottom: 48, 42, 50
 - Internal length: 442
- Section D2 (Right):**
 - Top: 64, 82, 442, 60, 80
 - Bottom: 53, 53, 441, 48, 50

Components and Labels:


- závěs** (Hanger)
- celoobvodové těsnění do drážky** (Full perimeter seal into the groove)
- INTERIÉR** (Interior)
- EXTERIÉR** (Exterior)
- zástrč falcová** (Groove pin)
- D1** (Left section detail)
- D2** (Right section detail)
- klika-klika + zámek** (Lever-lever + lock)

vedoucí projektant	Ing. arch. Petr Řehořka		Krkoškova 502/27, 613 00 Brno	
zodpovědný projektant	Ing. arch. Petr Řehořka			
autor	Ing. arch. Petr Řehořka			
vypracovala	Ing. arch. Tamara Mertová			
investor	Muzeum Vysočiny Jihlava, Masarykovo nám. 1224/55, 586 01 Jihlava			
místo stavby	Masarykovo náměstí, Jihlava (parcely č. 2767/1 a č. 2766)	část		D.1.1 Architektonicko–stavební řešení
název stavby	OBNOVA FASÁD DOMŮ Č. 1317/57 A 1318/58	formát	2 A4	
stavební objekt	SO 02 – Dům č. p. 1318/58	datum	10/2021	
obsah	VÝPLŇ OTVORU PARTERU - VCHODOVÉ DVEŘE	stupeň PD	DPS	
		měřítko	1:10, 1:2	č. výkresu 58 nTD 102 E

POHLED Z INTERIÉRU

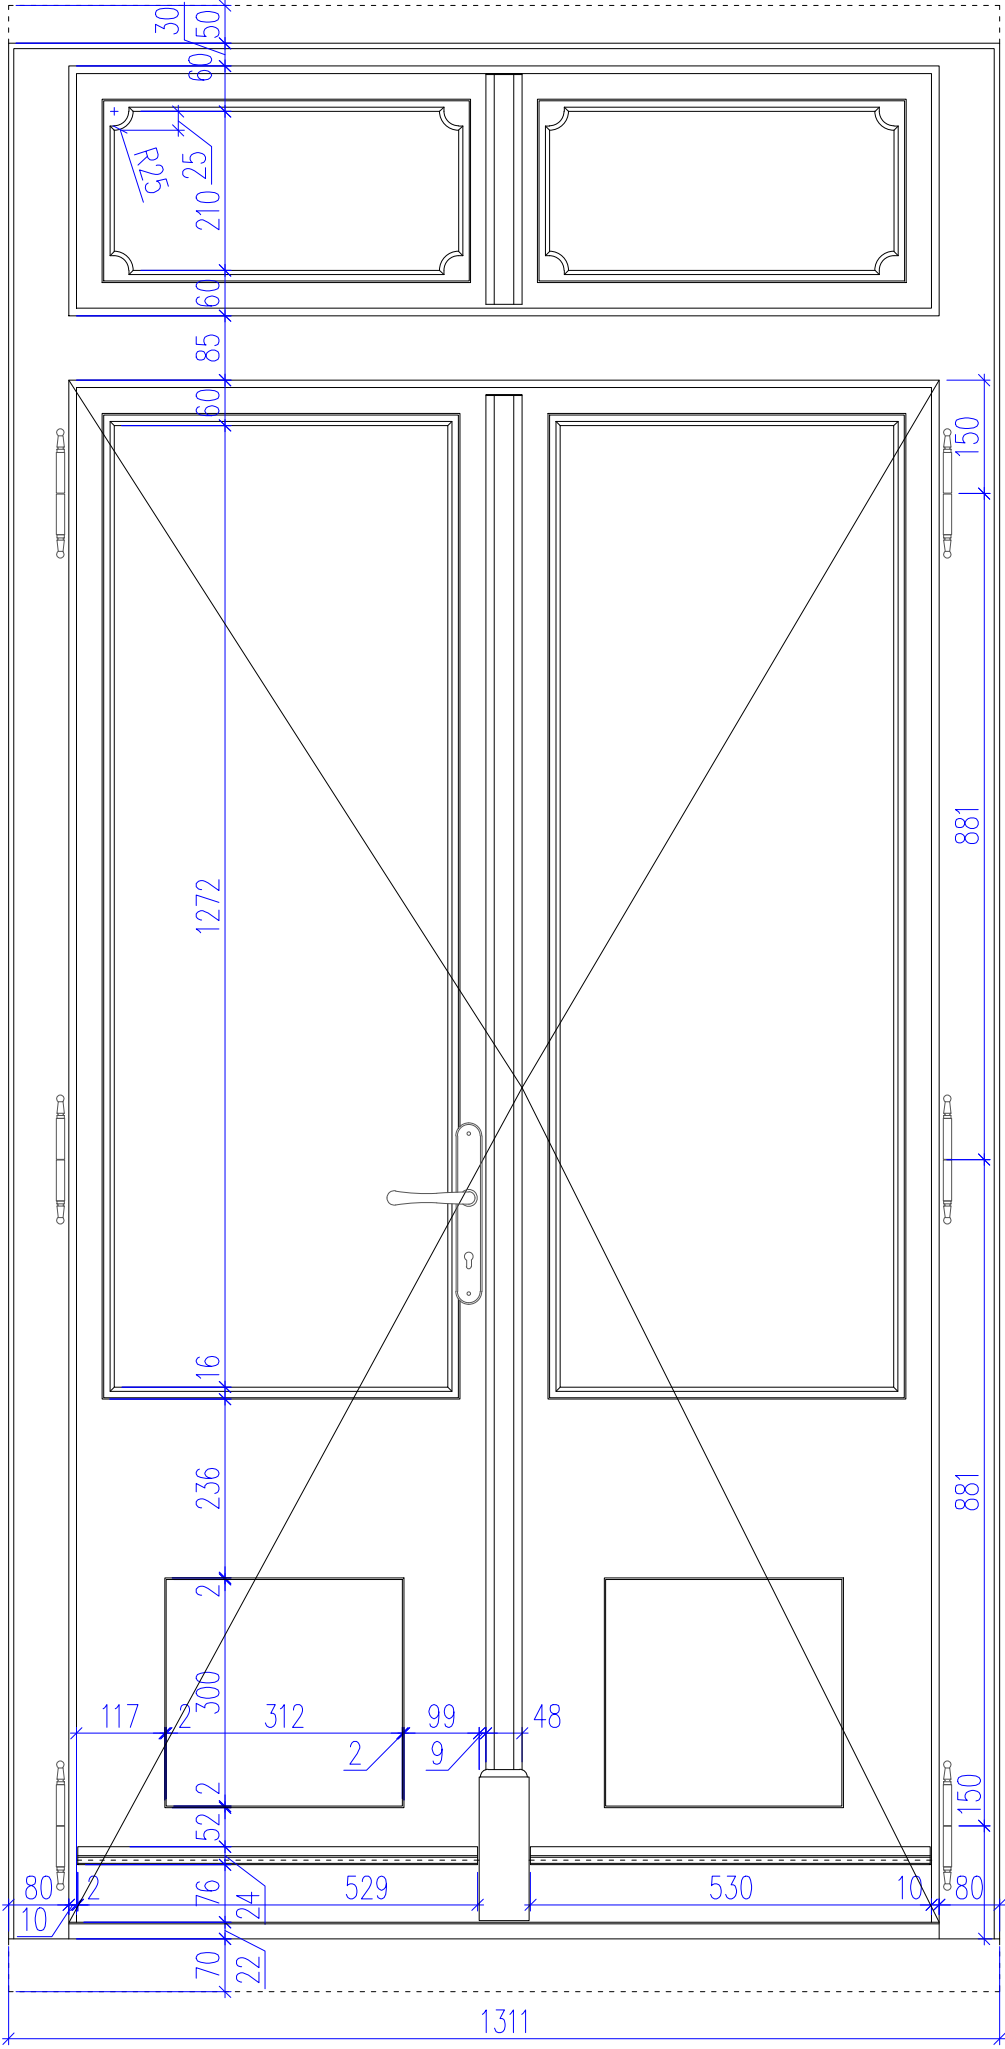

POHLED Z EXTERIÉRU

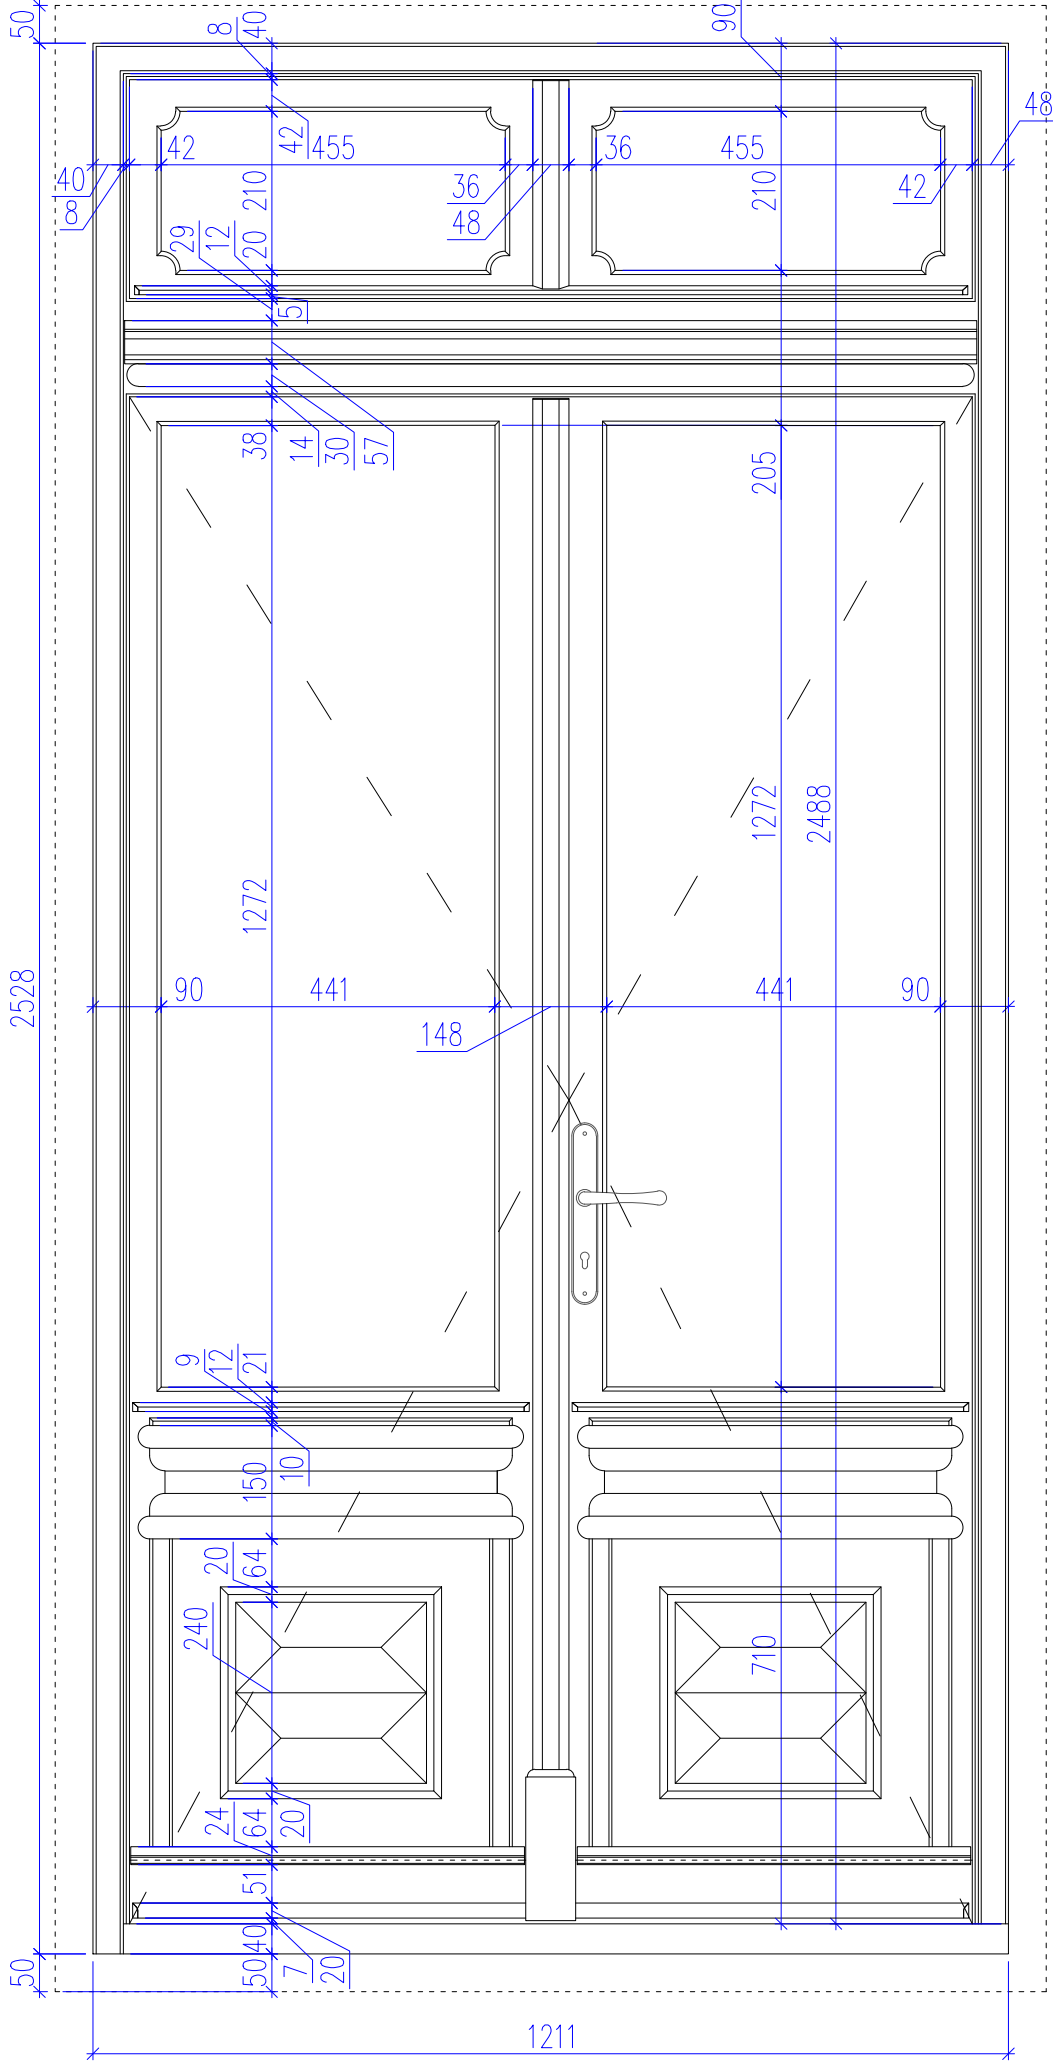

Poznámky:
Jedná se o atypický výrobek. **SKUTEČNÉ ROZMĚRY OTVORU BUDOU DOMĚŘENY PŘED ZADÁNÍM DO VÝROBY NA STAVBĚ.** Při montáži je nutná zednická příprava otvoru.

Jedná se o výkres tvaru, u něhož se předpokládá, že v odůvodněném případě bude přizpůsoben zvyklostem a zkušenostem konkrétního truhláře a to v návaznosti na požadovanou bezchybnou funkčnost a dlouhou trvanlivost výrobku. Případné změny zásadnějšího charakteru budou zpětně konzultovány s projektantem. Zhotovitel je povinen zajistit výrobní a dílenskou dokumentaci – tato NENÍ součástí DPS – kterou předloží před zadáním prvku do výroby ke schválení (architektem, zástupci NPÚ).



Před zadáním do výroby dodá zhotovitel ke schválení vzorek kování a vzorek povrchové úpravy. Výpis atypického klasicistního kování viz výpis zámečnických výrobků 58 nZ 101.

Materiál: dřevo měkké, vysušené, tlakově impregnované, doporučeno použít lepené profily
Povrchová úprava: – napuštění fungicidním a insekticidním prostředkem
– dvě vrstvy akrylátové základové barvy s mezibrusem
– dvě vrstvy akrylátové krycí barvy (přesný odstín bude určen na základě vhodného vzorníku)

POZNÁMKY

- Rozměry jsou udávány v **MILIMETRECH** [m], pokud není uvedeno jinak.
- Uvedené rozměry a tvar prvků budou před zadáním prvků do výroby ověřeny na stavbě **ZAMĚŘENÍM!**
- Veškeré prvky jsou uvažovány **KOMPLETNĚ**, vč. kotevního a spojovacího materiálu, povrchové úpravy, příslušenství vč. dodávky i montáže, pokud není uvedeno jinak.
- Přesné barevné odstíny povrchových úprav, přesné typy kování atd. u jednotlivých výrobků je nutné před výrobou nechat **SCHVÁLIT** investorem, architektem, příp. také zástupci NPÚ.
- Veškeré prvky vč. kotevního a spojovacího materiálu je uvažováno **VENKOVNÍ**, pokud není uvedeno jinak.

vedoucí projektant	Ing. arch. Petr Řehořka	<div>ARCHAS</div> Krkoškova 502/27, 613 00 Brno	
zodpovědný projektant	Ing. arch. Petr Řehořka		
autor	Ing. arch. Petr Řehořka	část	
vypracovala	Ing. arch. Tamara Mertová	D.1.1 Architektonicko–stavební řešení	
investor	Muzeum Vysočiny Jihlava, Masarykovo nám. 1224/55, 586 01 Jihlava	formát	2 A4
místo stavby	Masarykovo náměstí, Jihlava (parcely č. 2767/1 a č. 2766)	datum	10/2021
název stavby	OBNOVA FASÁD DOMŮ Č. 1317/57 A 1318/58	stupeň PD	DPS
stavební objekt	SO 02 – Dům č. p. 1318/58	měřítko	č. výkresu 1:10 58 nTD 102 G
obsah	VÝPLŇ OTVORU PARTERU - VCHOD. DVEŘE - POHLEDY		

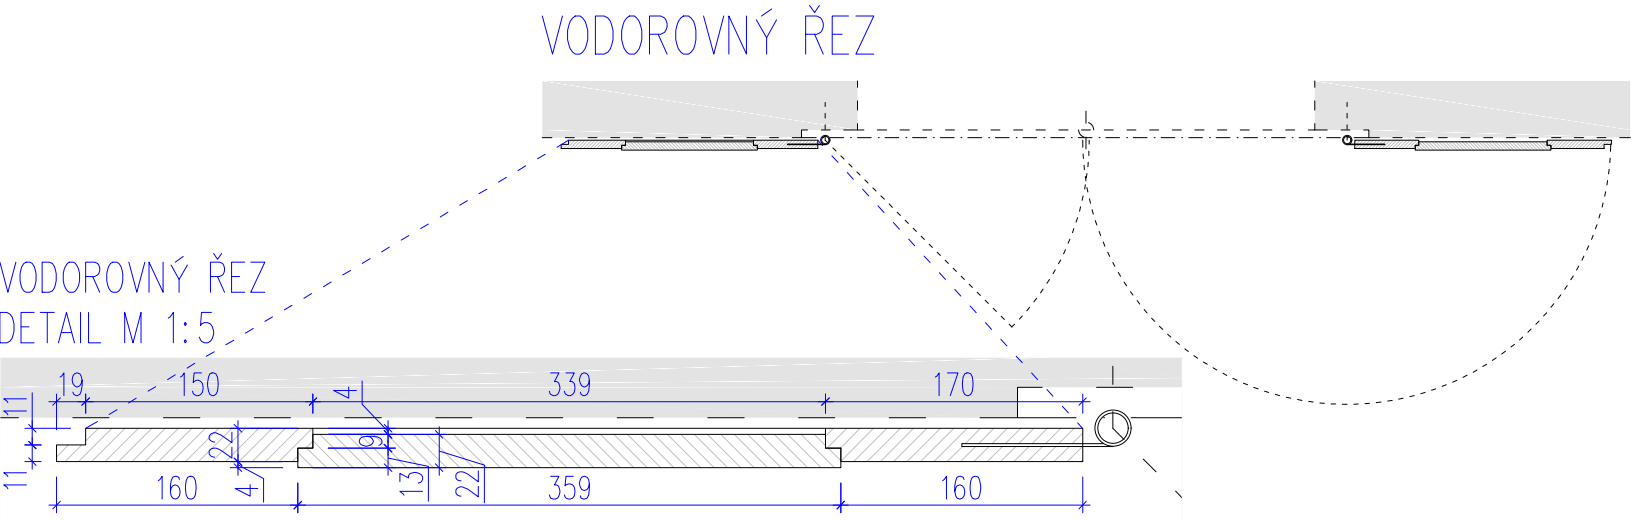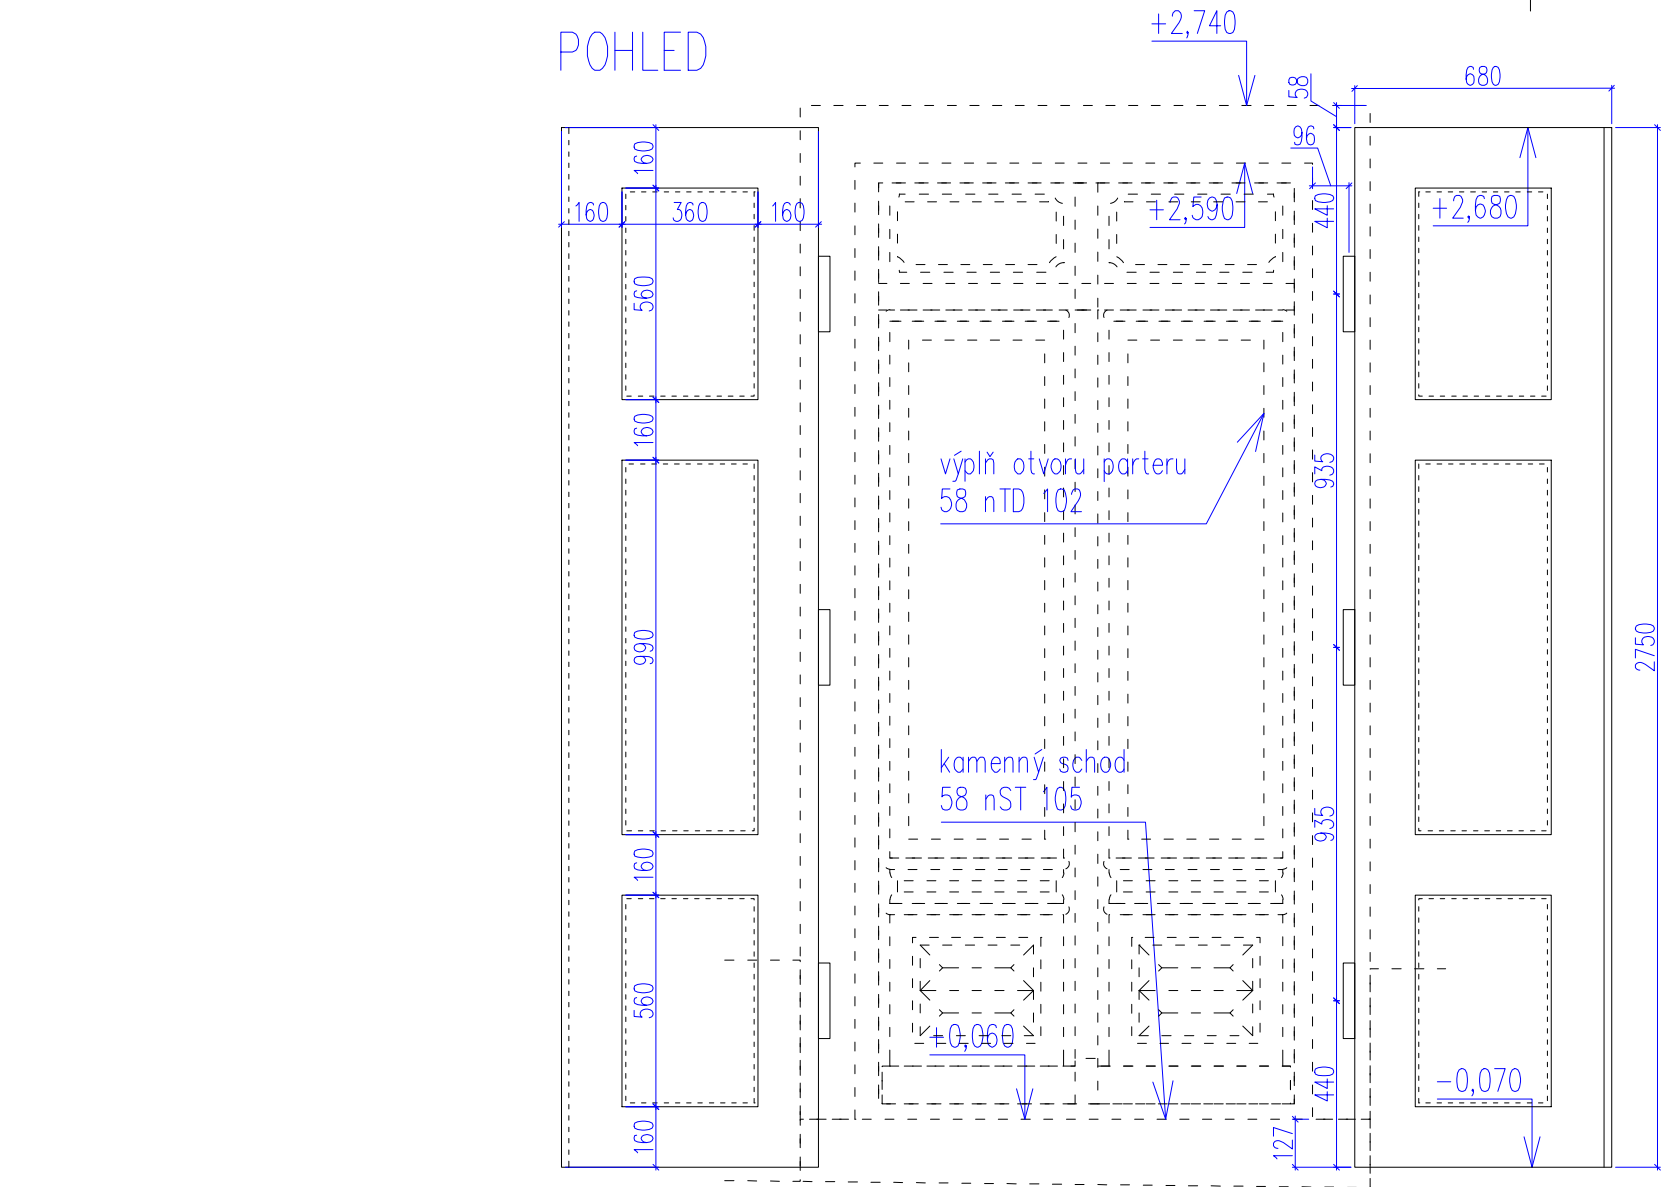

Poznámky:
Jedná se o atypický výrobek. **SKUTEČNÉ ROZMĚRY OTVORU BUDOU DOMĚŘENY PŘED ZADÁNÍM DO VÝROBY NA STAVBĚ.**

Jedná se o výkres tvaru, u něhož se předpokládá, že v odůvodněném případě bude přizpůsoben zvyklostem a zkušenostem konkrétního truhláře a to v návaznosti na požadovanou bezchybnou funkčnost a dlouhou trvanlivost výrobku. Případné změny zásadnějšího charakteru budou zpětně konzultovány s projektantem. Zhotovitel je povinen zajistit výrobní a dílenskou dokumentaci – tato NENÍ součástí DPS – kterou předloží před zadáním prvku do výroby ke schválení (architektem, zástupci NPÚ).

Před zadáním do výroby dodá zhotovitel ke schválení vzorek kování a vzorek povrchové úpravy. Výpis atypického klasicistního kování viz výpis zámečnických výrobků 58 nZ 102.


Materiál: dřevo měkké, vysušené, tlakově impregnované, doporučeno použít lepené profily
Povrchová úprava: – napuštění fungicidním a insekticidním prostředkem
– dvě vrstvy akrylátové základové barvy s mezibrusem
– dvě vrstvy akrylátové krycí barvy (přesný odstín bude určen na základě vhodného vzorníku)



HISTORICKÁ PODOBA

POZNÁMKY

- Rozměry jsou udávány v **MILIMETRECH** [m], pokud není uvedeno jinak.
- Uvedené rozměry a tvar prvků budou před zadáním prvků do výroby ověřeny na stavbě **ZAMĚŘENÍM!**
- Veškeré prvky jsou uvažovány **KOMPLETNĚ**, vč. kotevního a spojovacího materiálu, povrchové úpravy, příslušenství vč. dodávky i montáže, pokud není uvedeno jinak.
- Přesné barevné odstíny povrchových úprav, přesné typy kování atd. u jednotliv. výrobků je nutné před výrobou nechat **SCHVÁLIT** investorem, architektem, příp. také zástupci NPÚ.
- Veškeré prvky vč. kotevního a spojovacího materiálu je uvažováno **VENKOVNÍ**, pokud není uvedeno jinak.

vedoucí projektant	Ing. arch. Petr Řehořka	 Krkoškova 502/27, 613 00 Brno	
zodpovědný projektant	Ing. arch. Petr Řehořka		
autor	Ing. arch. Petr Řehořka		
vypracovala	Ing. arch. Tamara Mertová		
investor	Muzeum Vysočiny Jihlava, Masarykovo nám. 1224/55, 586 01 Jihlava	část	
místo stavby	Masarykovo náměstí, Jihlava (parcely č. 2767/1 a č. 2766)	D.1.1 Architektonicko–stavební řešení	
název stavby	OBNOVA FASÁD DOMŮ Č. 1317/57 A 1318/58	formát	2 A4
stavební objekt	SO 02 – Dům č. p. 1318/58	datum	10/2021
obsah	DVOUKŘÍDLÉ DVEŘNICE	stupeň PD	DPS
		měřítko	č. výkresu
		1:20, 1:5	58 nTD 103

Poznámky:
Jedná se o výkres tvaru atypického výrobku, u něhož se předpokládá, že v odůvodněném případě bude přizpůsoben zvyklostem a zkušenostem konkrétního truhláře a to v návaznosti na požadovanou bezchybnou funkčnost a dlouhou trvanlivost výrobku. Případné změny zásadnějšího charakteru budou zpětně konzultovány s projektantem. Zhotovitel je povinen zajistit výrobní a dílenskou dokumentaci – tato NENÍ součástí DPS – kterou předloží před zadáním prvku do výroby ke schválení (architektem, zástupci NPÚ).

Před zadáním do výroby dodá zhotovitel ke schválení vzorek povrchové úpravy a kotvení (kotveno do fasády).

Materiál: dřevo měkké (modřín), vysušené, tlakově impregnované, sklížená deska
Povrchová úprava: – napuštění fungicidním a insekticidním prostředkem
– ochranný nátěr + krycí nátěr (přesný odstín bude určen na základě vhodného vzorníku)
– písmomalířský nápis

POZOR!!! – Přesné znění nápisu bude konzultováno se zadavatelem.
– Návrh grafiky a písma dodá zhotovitel ke schválení projektantovi a zástupcům NPÚ.


HISTORICKÁ PODOBA



TABULE A




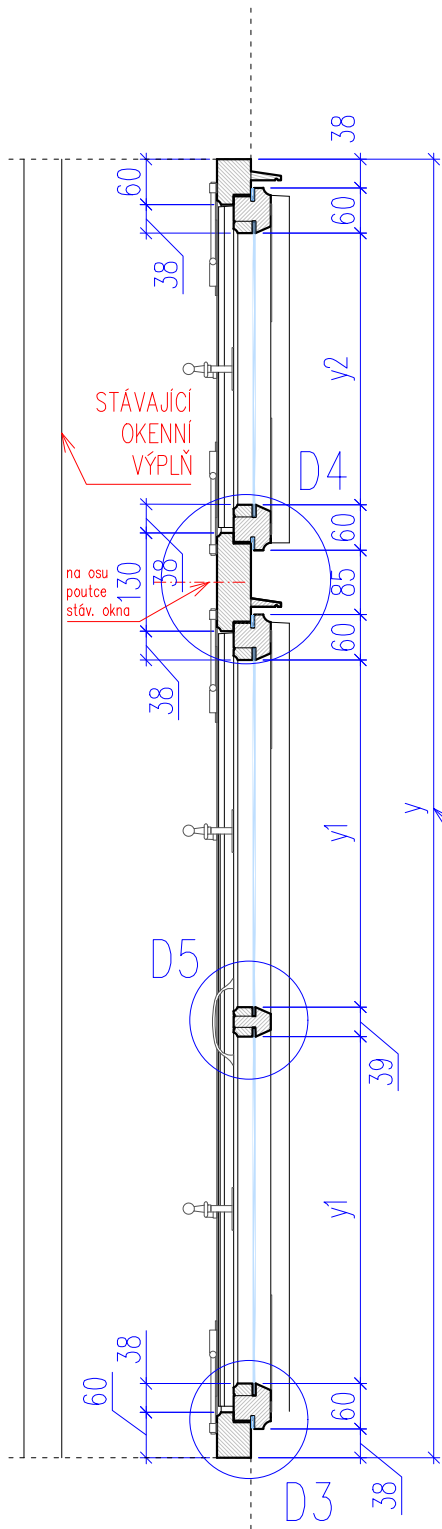
TABULE B

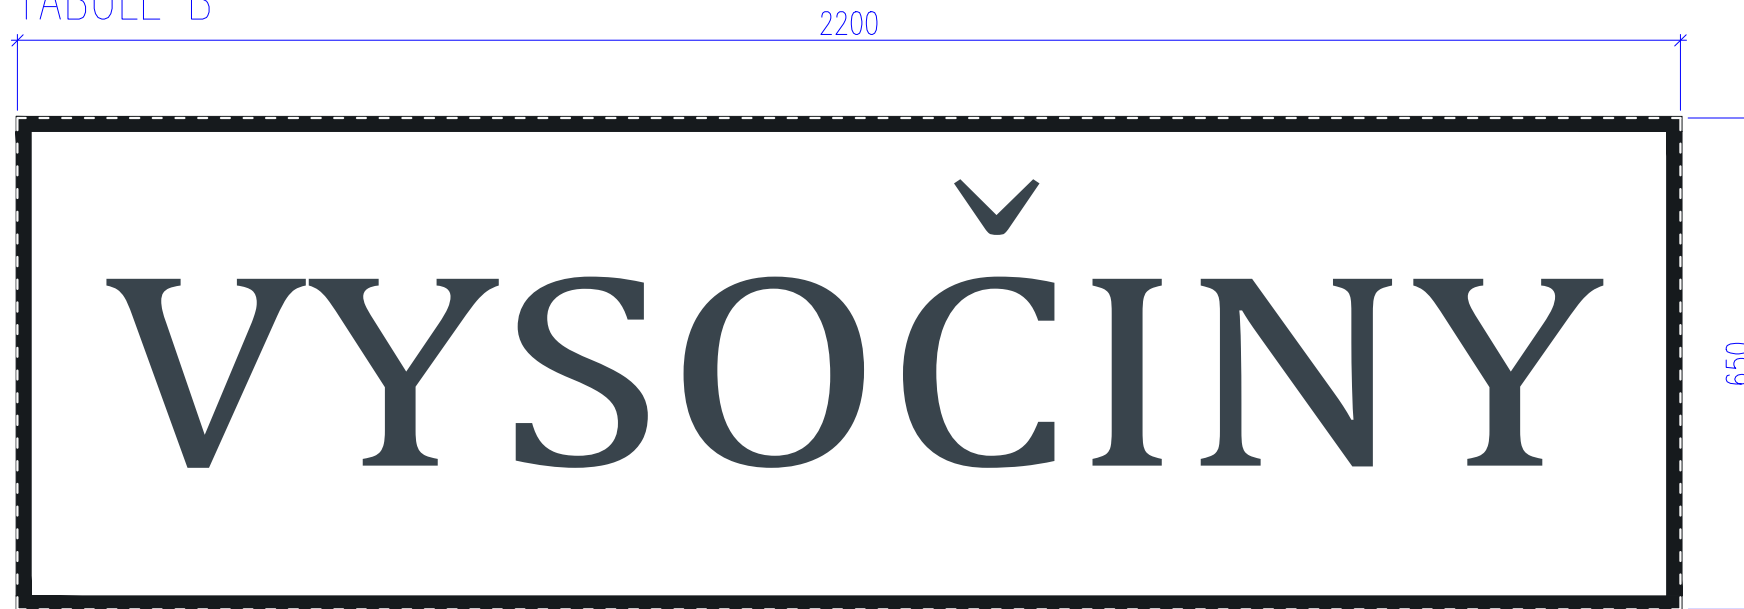


POZNÁMKY

- Rozměry jsou udávány v **MILIMETRECH** [m], pokud není uvedeno jinak.
- Uvedené rozměry a tvar prvků budou před zadáním prvků do výroby ověřeny na stavbě **ZAMĚŘENÍM!**
- Veškeré prvky jsou uvažovány **KOMPLETNĚ**, vč. kotveního a spojovacího materiálu, povrchové úpravy, příslušenství vč. dodávky i montáže, pokud není uvedeno jinak.
- Přesné barevné odstíny povrchových úprav, přesné typy kování atd. u jednotlivých výrobků je nutné před výrobou nechat **SCHVÁLIT** investorem, architektem, příp. také zástupci NPÚ.
- Veškeré prvky vč. kotveního a spojovacího materiálu je uvažováno **VENKOVNÍ**, pokud není uvedeno jinak.


vedoucí projektant	Ing. arch. Petr Řehořka	 Krkoškova 502/27, 613 00 Brno	
zodpovědný projektant	Ing. arch. Petr Řehořka		
autor	Ing. arch. Petr Řehořka	část D.1.1 Architektonicko–stavební řešení	
vypracovala	Ing. arch. Tamara Mertová		
investor	Muzeum Vysočiny Jihlava, Masarykovo nám. 1224/55, 586 01 Jihlava	formát	2 A4
místo stavby	Masarykovo náměstí, Jihlava (parcely č. 2767/1 a č. 2766)	datum	10/2021
název stavby	OBNOVA FASÁD DOMŮ Č. 1317/57 A 1318/58	stupeň PD	DPS
stavební objekt	SO 02 – Dům č. p. 1318/58	měřítko	č. výkresu 1:10 58 nT 104
obsah	TABULE		



SVISLÝ ŘEZ
M 1:10

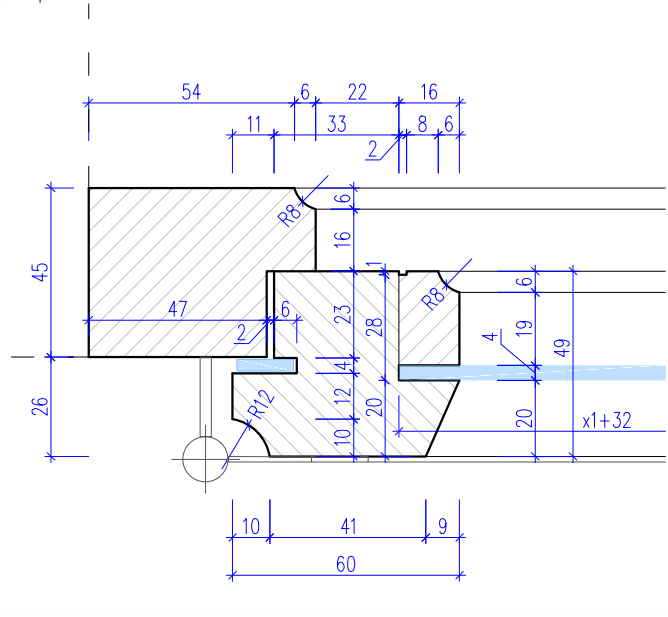


DETAIL D1 M 1:2


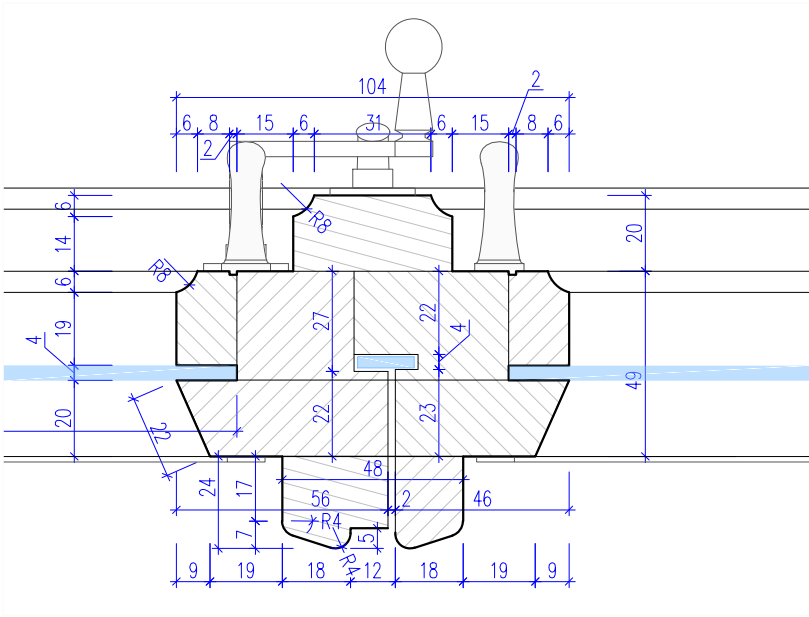


DETAIL D2 M 1:2


VODOROVNÝ ŘEZ M 1:10

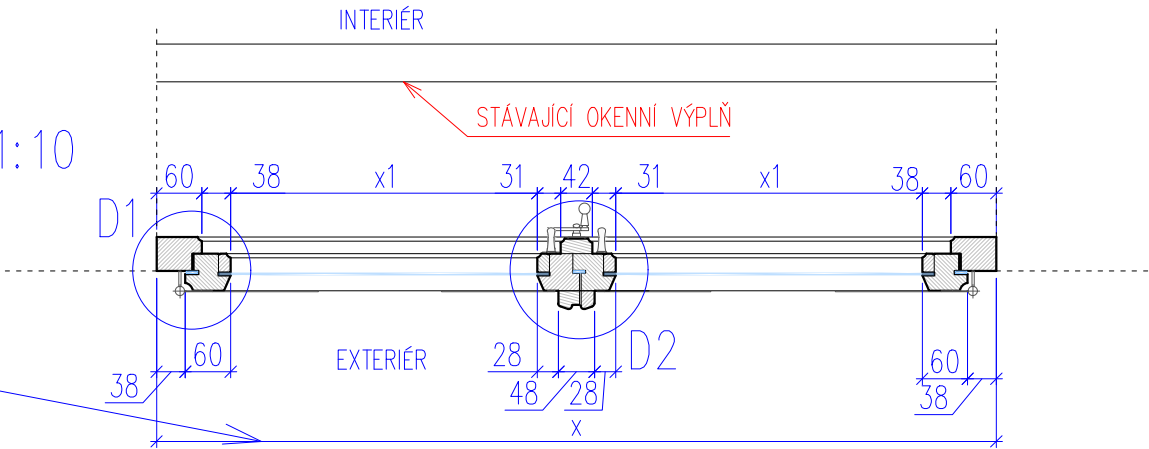

DETAIL D4 M 1:2

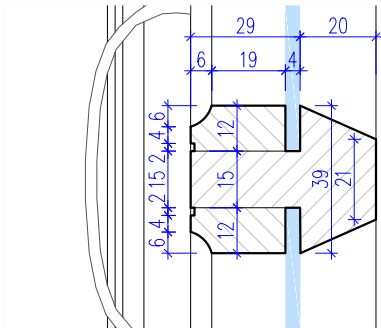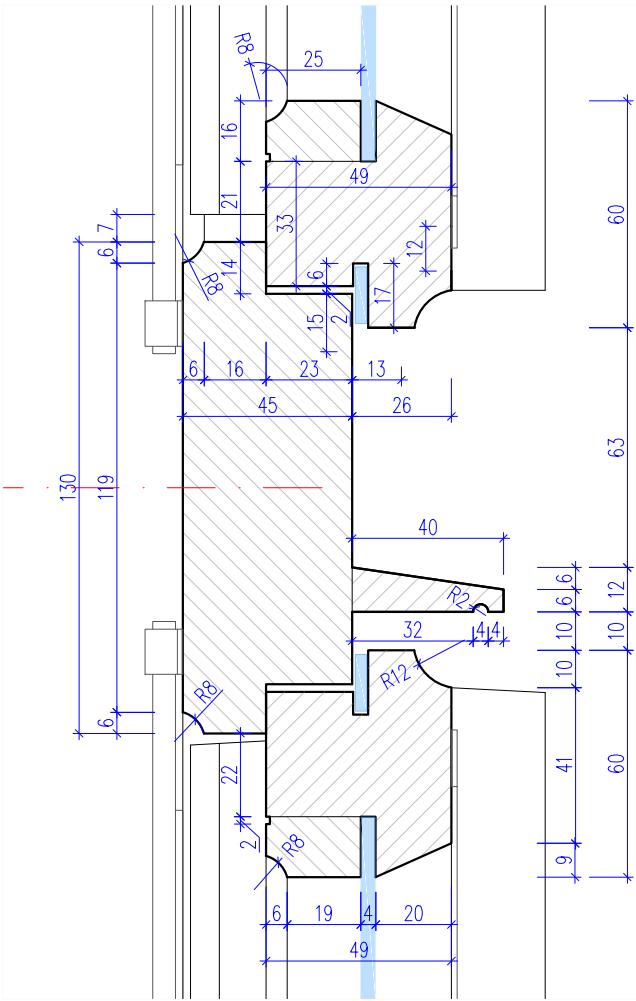

DETAIL
D5
M 1:2

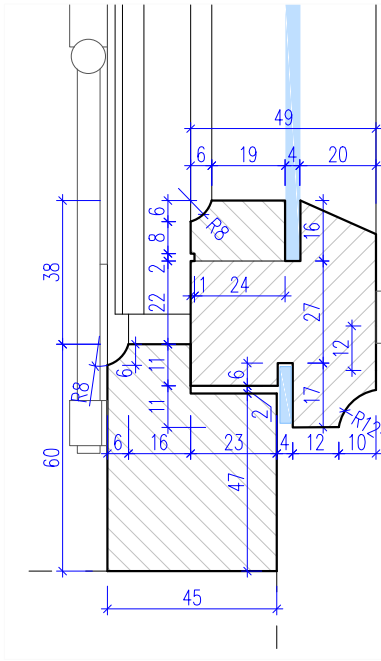

DETAIL D3
M 1:2

Poznámky:
Tento výkres zobrazuje výkres tvaru okenních výplní 58 nTO 201 a 58 nTO 301. Tyto výplně se liší celkovými rozměry.

Jedná se o atypický výrobek. Okenní výplň bude osazena do otvoru do líce fasády před stávající výplň. **SKUTEČNÉ ROZMĚRY OTVORŮ PRO KAŽDOU VÝPLŇ ZVLÁŠTĚ BUDOU DOMĚŘENY PŘED ZADÁNÍM DO VÝROBY NA STAVBĚ.** Při montáži je nutná zednická příprava otvoru.


Jedná se o výkres tvaru, u něhož se předpokládá, že v odůvodněném případě bude přizpůsoben zvyklostem a zkušenostem konkrétního truhláře a to v návaznosti na požadovanou bezchybnou funkčnost a dlouhou trvanlivost výrobku. Případné změny zásadnějšího charakteru budou zpětně konzultovány s projektantem. Zhotovitel je povinen zajistit výrobní a dílenskou dokumentaci – tato NENÍ součástí DPS – kterou předloží před zadáním prvku do výroby ke schválení (architektem, zástupci NPÚ).

Před zadáním do výroby dodá zhotovitel ke schválení vzorek kování a vzorek povrchové úpravy. Výpis atypického klasicistního kování viz výpis zámečnických výrobků 58 nZ 201/301.


Materiál: dřevo měkké, vysušené, tlakově impregnované, doporučeno použít lepené profily
Povrchová úprava: – napuštění fungicidním a insekticidním prostředkem
– dvě vrstvy akrylátové základové barvy s mezibrusem
– dvě vrstvy akrylátové krycí barvy (přesný odstín bude určen na základě vhodného vzorníku)

POZNÁMKY


- Rozměry jsou udávány v **MILIMETRECH** [m], pokud není uvedeno jinak.
- Uvedené rozměry a tvar prvků budou před zadáním prvků do výroby ověřeny na stavbě **ZAMĚŘENÍM!**
- Veškeré prvky jsou uvažovány **KOMPLETNĚ**, vč. kotevního a spojovacího materiálu, povrchové úpravy, příslušenství vč. dodávky i montáže, pokud není uvedeno jinak.
- Přesné barevné odstíny povrchových úprav, přesné typy kování atd. u jednotlivých výrobků je nutné před výrobou nechat **SCHVÁLIT** investorem, architektem, příp. také zástupci NPÚ.
- Veškeré prvky vč. kotevního a spojovacího materiálu je uvažováno **VENKOVNÍ**, pokud není uvedeno jinak.

vedoucí projektant	Ing. arch. Petr Řehořka	 Krkoškova 502/27, 613 00 Brno	
zodpovědný projektant	Ing. arch. Petr Řehořka		
autor	Ing. arch. Petr Řehořka	část D.1.1 Architektonicko–stavební řešení	
vypracovala	Ing. arch. Tamara Mertová		
investor	Muzeum Vysočiny Jihlava, Masarykovo nám. 1224/55, 586 01 Jihlava	formát	2 A4
místo stavby	Masarykovo náměstí, Jihlava (parcely č. 2767/1 a č. 2766)	datum	10/2021
název stavby	OBNOVA FASÁD DOMŮ Č. 1317/57 A 1318/58	stupeň PD	DPS
stavební objekt	SO 02 – Dům č. p. 1318/58	měřítko	č. výkresu 1:10, 1:2 58 nTO A
obsah	TYPICKÁ OKENNÍ VÝPLŇ - ŘEZY		

POHLED Z INTERIÉRU

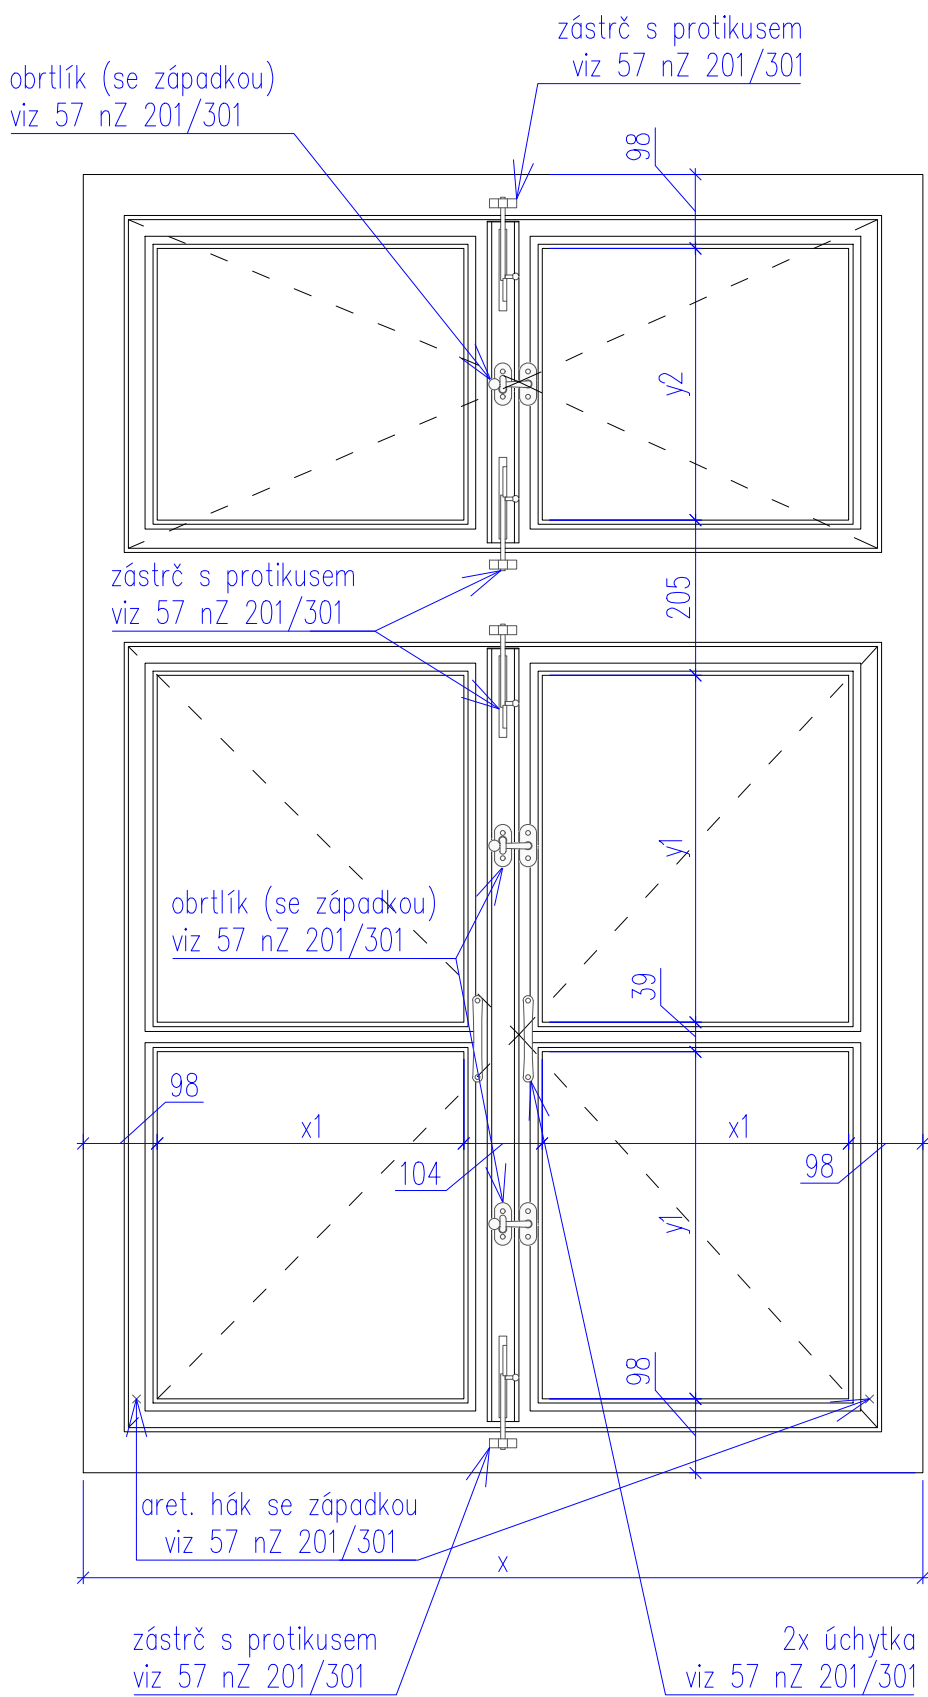

POHLED Z EXTERIÉRU

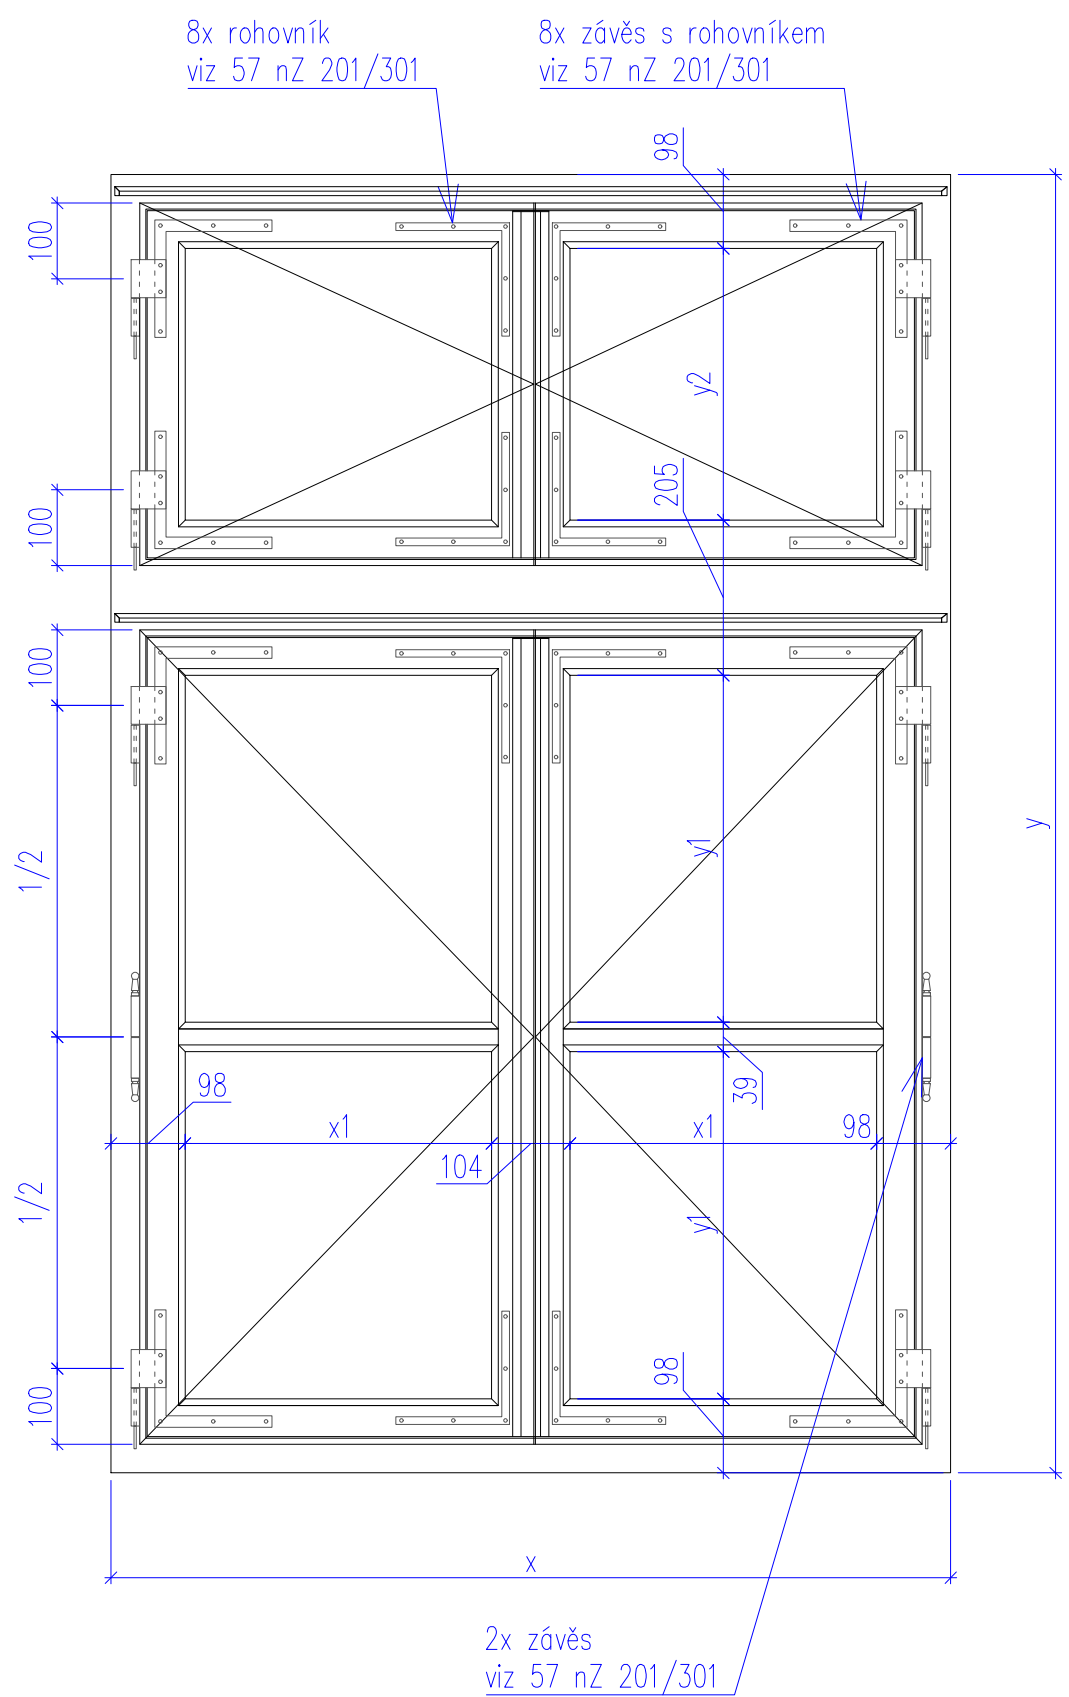

Poznámky:

Tento výkres zobrazuje výkres tvaru okenních výplní 58 nTO 201 a 58 nTO 301. Tyto výplně se liší celkovými rozměry.

Jedná se o atypický výrobek. Okenní výplň bude osazena do otvoru do líce fasády před stávající výplň. SKUTEČNÉ ROZMĚRY OTVORŮ PRO KAŽDOU VÝPLŇ ZVLÁŠTĚ BUDOU DOMĚŘENY PŘED ZADÁNÍM DO VÝROBY NA STAVBĚ. Při montáži je nutná zednická příprava otvoru.

Jedná se o výkres tvaru, u něhož se předpokládá, že v odůvodněném případě bude přizpůsoben zvyklostem a zkušenostem konkrétního truhláře a to v návaznosti na požadovanou bezchybnou funkčnost a dlouhou trvanlivost výrobku. Případné změny zásadnějšího charakteru budou zpětně konzultovány s projektantem. Zhotovitel je povinen zajistit výrobní a dílenskou dokumentaci – tato NENÍ součástí DPS – kterou předloží před zadáním prvku do výroby ke schválení (architektem, zástupci NPÚ).


Před zadáním do výroby dodá zhotovitel ke schválení vzorek kování a vzorek povrchové úpravy. Výpis atypického klasicistního kování viz výpis zámečnických výrobků 58 nZ 201/301.

Materiál: dřevo měkké, vysušené, tlakově impregnované, doporučeno použít lepené profily


- dvě vrstvy akrylátové základové barvy s mezibrusem
- dvě vrstvy akrylátové krycí barvy (přesný odstín bude určen na základě vhodného vzorníku)

POZNÁMKY


- Rozměry jsou udávány v **MILIMETRECH** [m], pokud není uvedeno jinak.
- Uvedené rozměry a tvar prvků budou před zadáním prvků do výroby ověřeny na stavbě **ZAMĚŘENÍM!**
- Veškeré prvky jsou uvažovány **KOMPLETNĚ**, vč. kotveního a spojovacího materiálu, povrchové úpravy, příslušenství vč. dodávky i montáže, pokud není uvedeno jinak.
- Přesné barevné odstíny povrchových úprav, přesné typy kování atd. u jednotliv. výrobků je nutné před výrobou nechat **SCHVÁLIT** investorem, architektem, příp. také zástupci NPÚ.
- Veškeré prvky vč. kotveního a spojovacího materiálu je uvažováno **VENKOVNÍ**, pokud není uvedeno jinak.

vedoucí projektant	Ing. arch. Petr Řehořka	<div></div> <div>Krkoškova 502/27, 613 00 Brno</div>	
zodpovědný projektant	Ing. arch. Petr Řehořka		
autor	Ing. arch. Petr Řehořka		
vypracovala	Ing. arch. Tamara Mertová		
investor	Muzeum Vysočiny Jihlava, Masarykovo nám. 1224/55, 586 01 Jihlava		
místo stavby	Masarykovo náměstí, Jihlava (parcely č. 2767/1 a č. 2766)	část	
název stavby	OBNOVA FASÁD DOMŮ Č. 1317/57 A 1318/58	D.1.1 Architektonicko–stavební řešení	
stavební objekt	SO 02 – Dům č. p. 1318/58	formát	2 A4
obsah	TYPICKÁ OKENNÍ VÝPLŇ - POHLEDY	datum	10/2021
		stupeň PD	DPS
		měřítko	č. výkresu
		1:10	58 nTO B




vedoucí projektant	Ing. arch. Petr Řehořka	<div></div> <div>Krkoškova 502/27, 613 00 Brno</div>	
zodpovědný projektant	Ing. arch. Petr Řehořka		
autor	Ing. arch. Petr Řehořka		
vypracovala	Ing. arch. Tamara Mertová		
investor	Muzeum Vysočiny Jihlava, Masarykovo nám. 1224/55, 586 01 Jihlava	část	
místo stavby	Masarykovo náměstí, Jihlava (parcely č. 2767/1 a č. 2766)	D.1.1 Architektonicko–stavební řešení	
název stavby	OBNOVA FASÁD DOMŮ Č. 1317/57 A 1318/58	formát	1 A4
stavební objekt	SO 02 – Dům č. p. 1318/58	datum	10/2021
obsah	TYPICKÁ OKENNÍ VÝPLŇ - HIST. PODOBA	stupeň PD	DPS
		měřítko	č. výkresu
		1:10	58 nTO F

POHLED Z INTERIÉRU

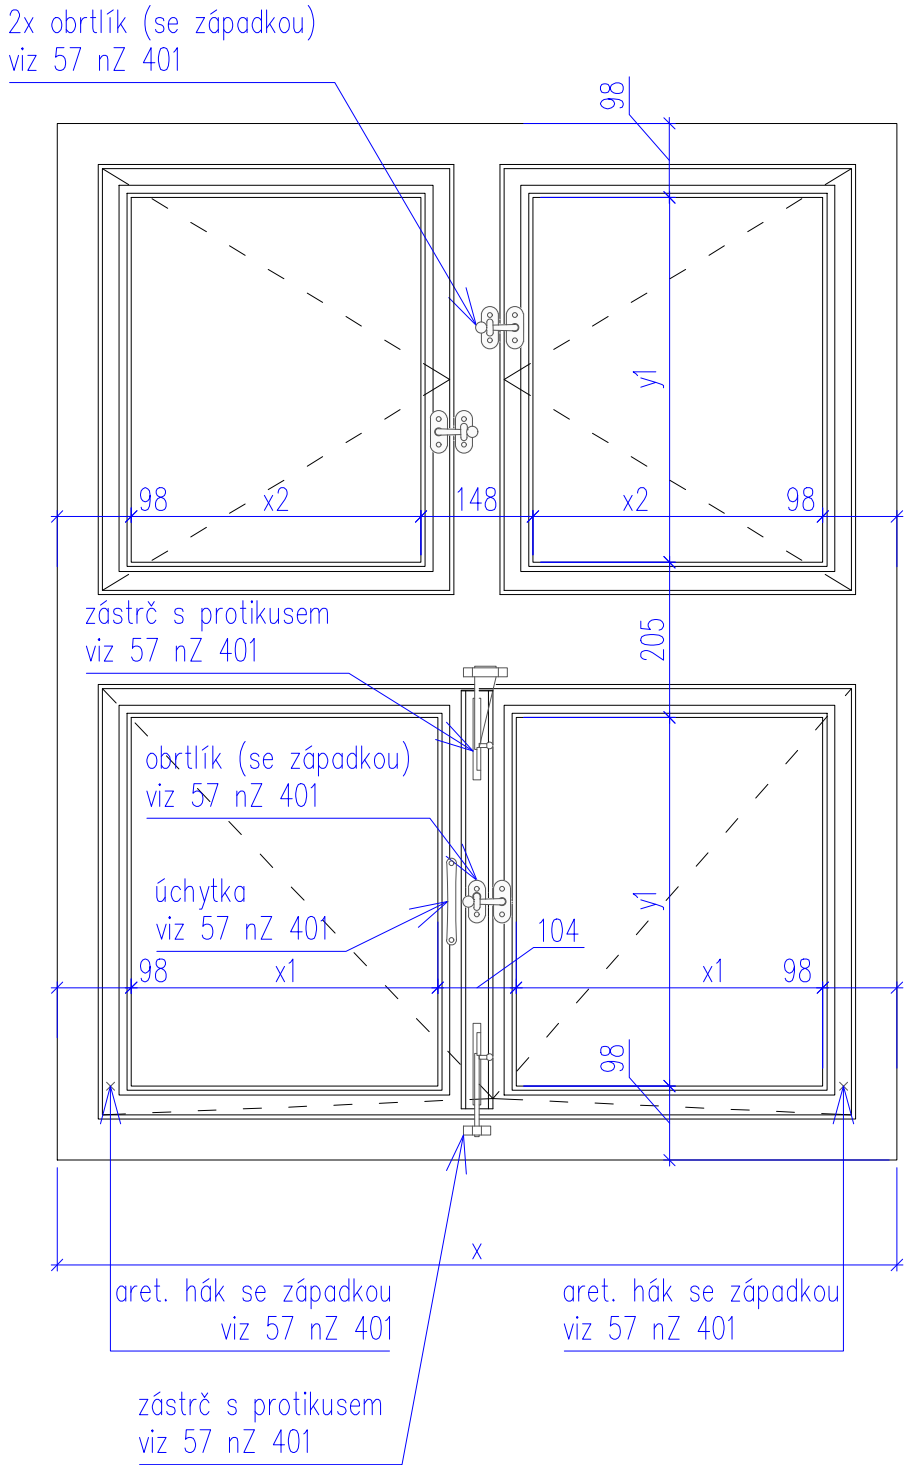

POHLED Z EXTERIÉRU

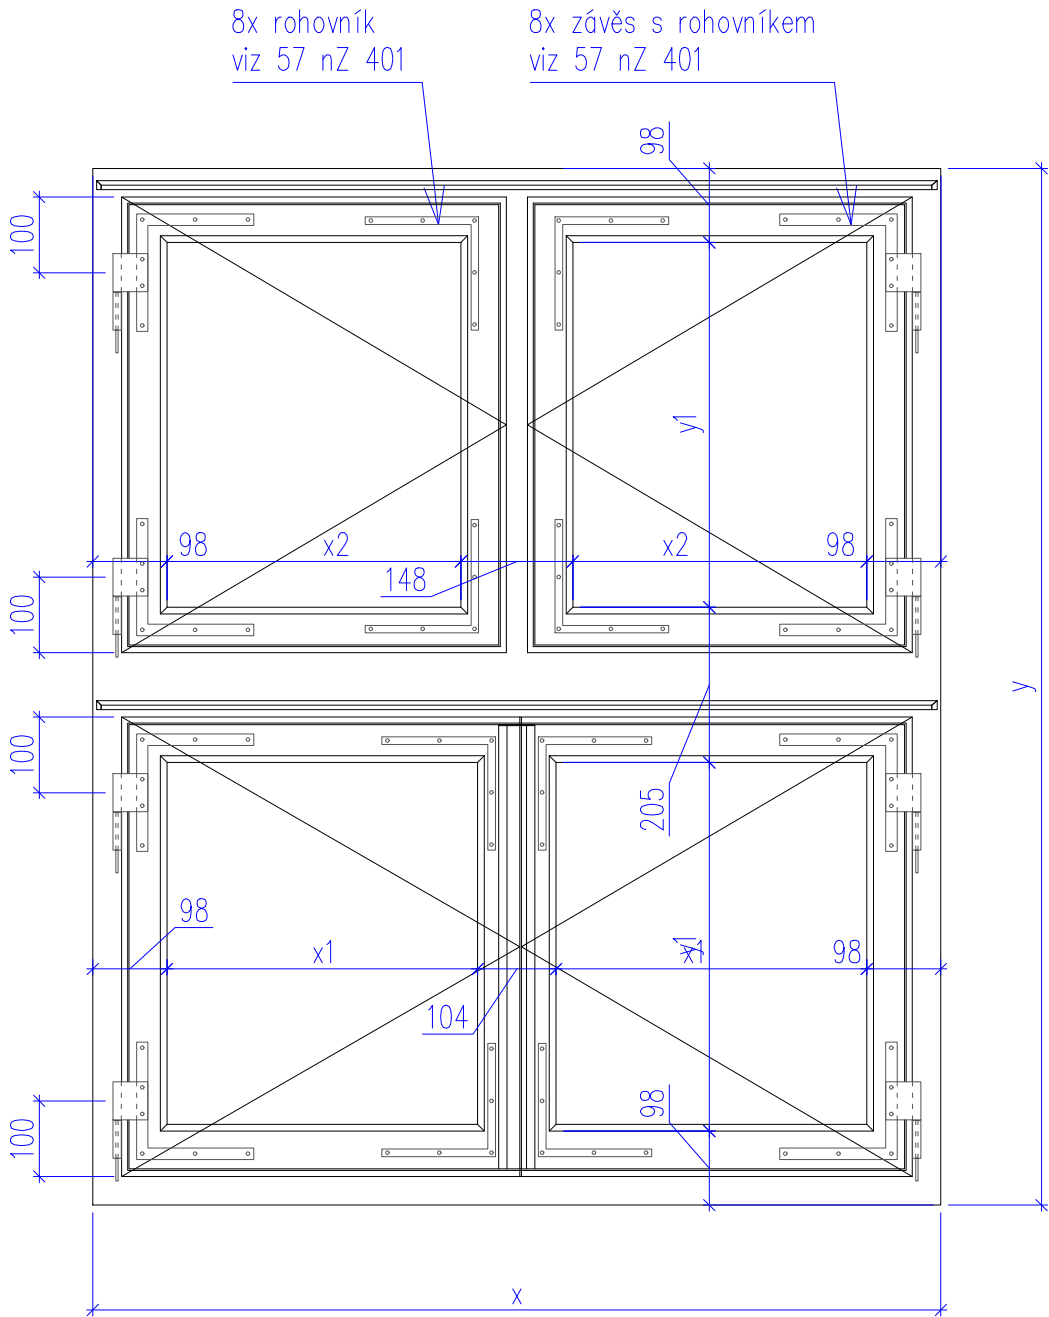

Poznámky:
Detaily viz výkres 58 nTO A.

Tento výkres zobrazuje výkres tvaru okenních výplní 58 nTO 401. Tyto výplně se mohou lišit celkovými rozměry.

Jedná se o atypický výrobek. Okenní výplň bude osazena do otvoru do líce fasády před stávající výplň. **SKUTEČNÉ ROZMĚRY OTVORŮ PRO KAŽDOU VÝPLŇ ZVLÁŠT BUDOU DOMĚŘENY PŘED ZADÁNÍM DO VÝROBY NA STAVBĚ.** Při montáži je nutná zednická příprava otvoru.

Jedná se o výkres tvaru, u něhož se předpokládá, že v odůvodněném případě bude přizpůsoben zvyklostem a zkušenostem konkrétního truhláře a to v návaznosti na požadovanou bezchybnou funkčnost a dlouhou trvanlivost výrobku. Případné změny zásadnějšího charakteru budou zpětně konzultovány s projektantem. Zhotovitel je povinen zajistit výrobní a dílenskou dokumentaci – tato NENÍ součástí DPS – kterou předloží před zadáním prvku do výroby ke schválení (architektem, zástupci NPÚ).


Před zadáním do výroby dodá zhotovitel ke schválení vzorek kování a vzorek povrchové úpravy. Výpis atypického klasicistního kování viz výpis zámečnických výrobků 58 nZ 401.


Materiál: dřevo měkké, vysušené, tlakově impregnované, doporučeno použít lepené profily
Povrchová úprava: – napuštění fungicidním a insekticidním prostředkem
– dvě vrstvy akrylátové základové barvy s mezibrusem
– dvě vrstvy akrylátové krycí barvy (přesný odstín bude určen na základě vhodného vzorníku)


POZNÁMKY

- Rozměry jsou udávány v **MILIMETRECH** [m], pokud není uvedeno jinak.
- Uvedené rozměry a tvar prvků budou před zadáním prvků do výroby ověřeny na stavbě **ZAMĚŘENÍM!**
- Veškeré prvky jsou uvažovány **KOMPLETNĚ**, vč. kotevního a spojovacího materiálu, povrchové úpravy, příslušenství vč. dodávky i montáže, pokud není uvedeno jinak.
- Přesné barevné odstíny povrchových úprav, přesné typy kování atd. u jednotlivých výrobků je nutné před výrobou nechat **SCHVÁLIT** investorem, architektem, příp. také zástupci NPÚ.
- Veškeré prvky vč. kotevního a spojovacího materiálu je uvažováno **VENKOVNÍ**, pokud není uvedeno jinak.

vedoucí projektant	Ing. arch. Petr Řehořka	<div>ARCHAS</div> <div>Krkoškova 502/27, 613 00 Brno</div>	
zodpovědný projektant	Ing. arch. Petr Řehořka		
autor	Ing. arch. Petr Řehořka	část	
vypracovala	Ing. arch. Tamara Mertová	D.1.1 Architektonicko–stavební řešení	
investor	Muzeum Vysočiny Jihlava, Masarykovo nám. 1224/55, 586 01 Jihlava	formát	2 A4
místo stavby	Masarykovo náměstí, Jihlava (parcely č. 2767/1 a č. 2766)	datum	10/2021
název stavby	OBNOVA FASÁD DOMŮ Č. 1317/57 A 1318/58	stupeň PD	DPS
stavební objekt	SO 02 – Dům č. p. 1318/58	měřítko	č. výkresu
obsah	OKENNÍ VÝPLŇ - POHLEDY	1:10	58 nTO 401

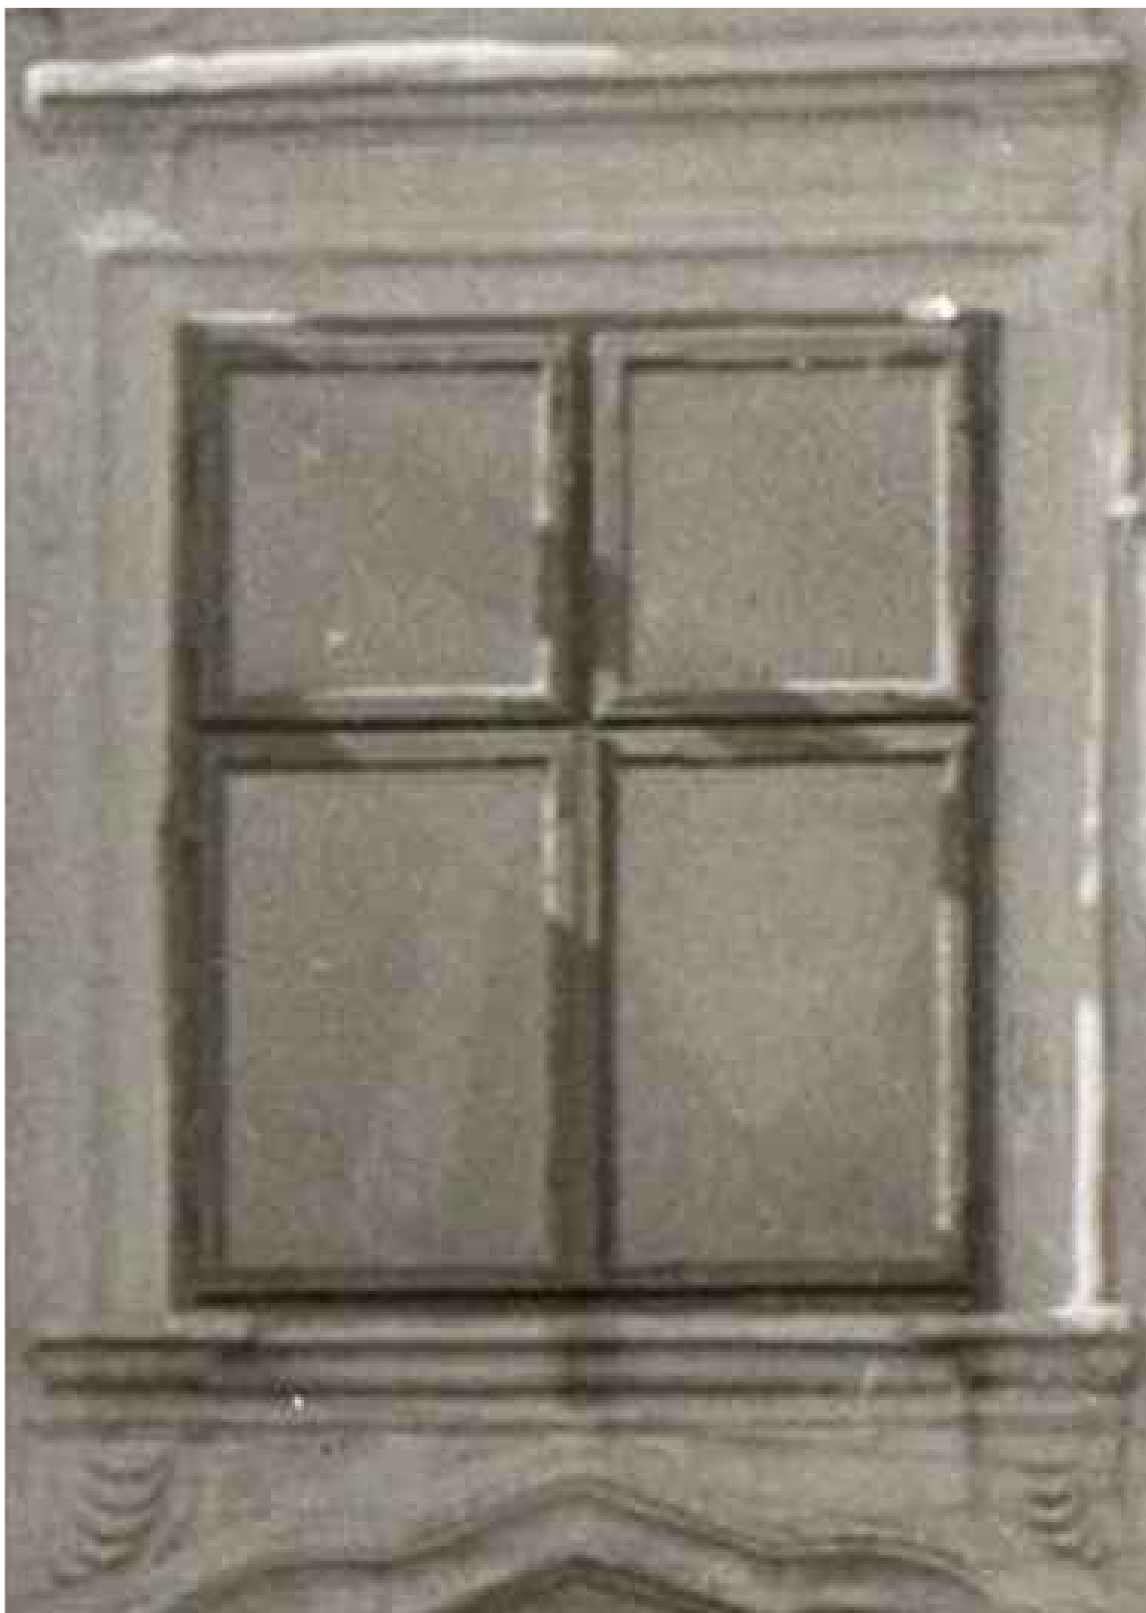

vedoucí projektant	Ing. arch. Petr Řehořka	<div></div> <div>Krkoškova 502/27, 613 00 Brno</div>	
zodpovědný projektant	Ing. arch. Petr Řehořka		
autor	Ing. arch. Petr Řehořka		
vypracovala	Ing. arch. Tamara Mertová		
investor	Muzeum Vysočiny Jihlava, Masarykovo nám. 1224/55, 586 01 Jihlava	část	
místo stavby	Masarykovo náměstí, Jihlava (parcely č. 2767/1 a č. 2766)	D.1.1 Architektonicko–stavební řešení	
název stavby	OBNOVA FASÁD DOMŮ Č. 1317/57 A 1318/58	formát	1 A4
stavební objekt	SO 02 – Dům č. p. 1318/58	datum	10/2021
obsah	OKENNÍ VÝPLŇ - HIST. PODOBA	stupeň PD	DPS
		měřítko	č. výkresu
		1:10	58 nTO 401 F

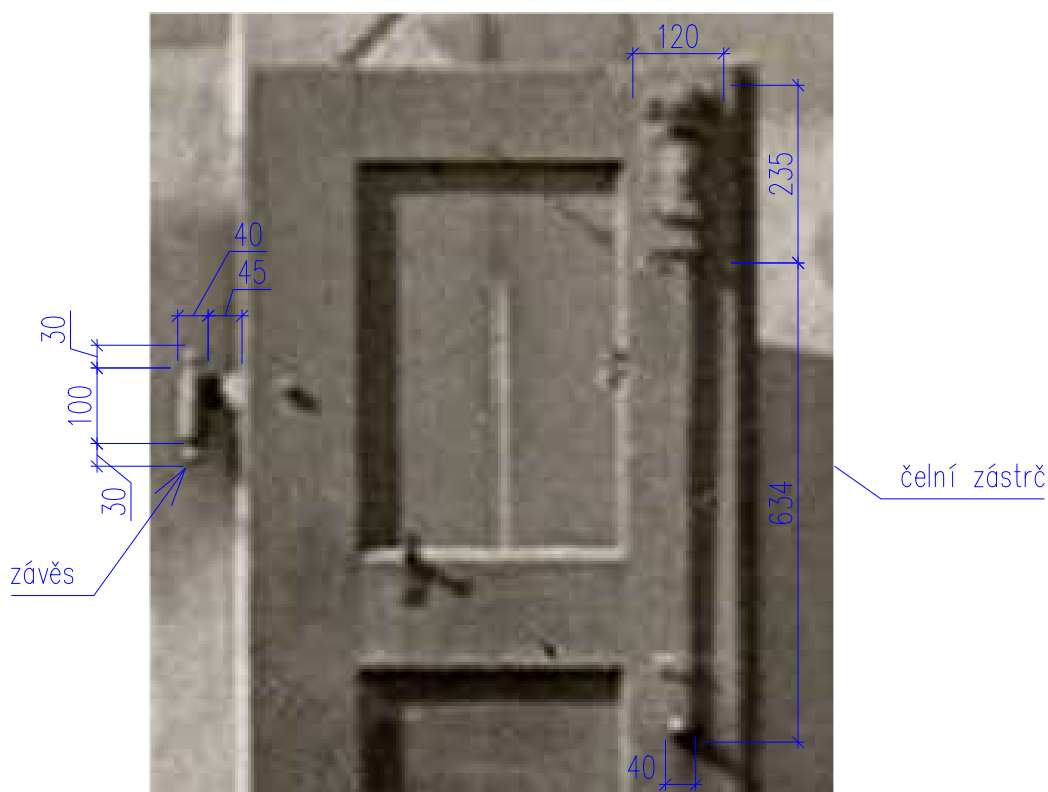

HISTORICKÁ PODOBA

Poznámky:


Jedná se o výkres tvaru atypického výrobku, u něhož se předpokládá, že v odůvodněném případě bude přizpůsoben zvyklostem a zkušenostem konkrétního zámečníka a to v návaznosti na požadovanou bezchybnou funkčnost a dlouhou trvanlivost výrobku. Případné změny zásadnějšího charakteru budou zpětně konzultovány s projektantem. Zhotovitel je povinen zajistit výrobní a dílenskou dokumentaci – tato NENÍ součástí DPS – kterou předloží před zadáním prvku do výroby ke schválení (architektem, zástupci NPÚ).


Před zadáním do výroby dodá zhotovitel ke schválení vzorky kování (z dobového katalogu) včetně povrchové úpravy.

Materiál: černý kov + nátěr

POZNÁMKY

- Rozměry jsou udávány v **MILIMETRECH** [m], pokud není uvedeno jinak.
- Uvedené rozměry a tvar prvků budou před zadáním prvků do výroby ověřeny na stavbě **ZAMĚŘENÍM!**
- Veškeré prvky jsou uvažovány **KOMPLETNĚ**, vč. kotevního a spojovacího materiálu, povrchové úpravy, příslušenství vč. dodávky i montáže, pokud není uvedeno jinak.
- Přesné barevné odstíny povrchových úprav, přesné typy kování atd. u jednotlivých výrobků je nutné před výrobou nechat **SCHVÁLIT** investorem, architektem, příp. také zástupci NPÚ.
- Veškeré prvky vč. kotevního a spojovacího materiálu je uvažováno **VENKOVNÍ**, pokud není uvedeno jinak.

vedoucí projektant	Ing. arch. Petr Řehořka		
zodpovědný projektant	Ing. arch. Petr Řehořka		
autor	Ing. arch. Petr Řehořka	Krkoškova 502/27, 613 00 Brno	
vypracovala	Ing. arch. Tamara Mertová	část	
investor	Muzeum Vysočiny Jihlava, Masarykovo nám. 1224/55, 586 01 Jihlava	D.1.1 Architektonicko–stavební řešení	
místo stavby	Masarykovo náměstí, Jihlava (parcely č. 2767/1 a č. 2766)	formát	1 A4
název stavby	OBNOVA FASÁD DOMŮ Č. 1317/57 A 1318/58	datum	10/2021
stavební objekt	S0 02 – Dům č. p. 1318/58	stupeň PD	DPS
obsah	KOVÁNÍ DVEŘNICE	měřítko	č. výkresu
		1:10	58 nZ 102

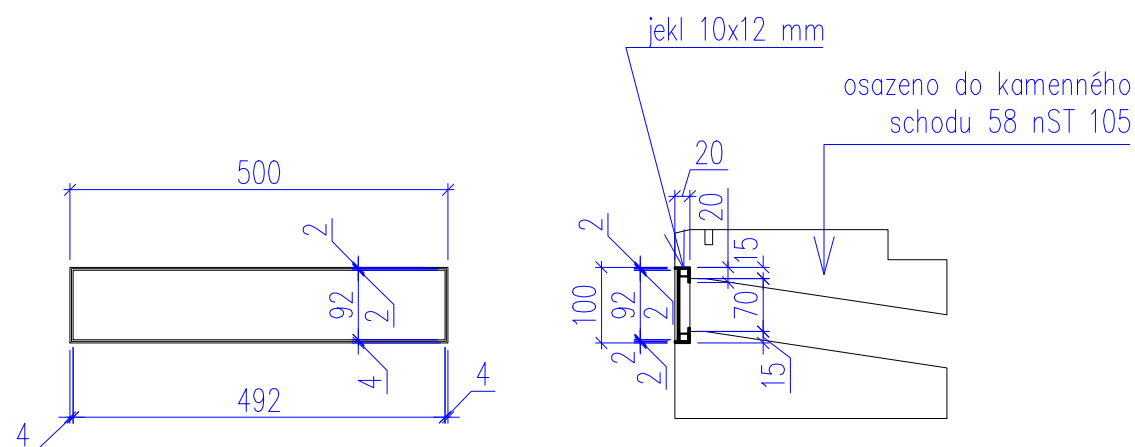

Poznámky:


Jedná se o výkres tvaru atypické vyjímatelné mřížky s uzamčením. V odůvodněném případě bude tvar přizpůsoben zvyklostem a zkušenostem konkrétního zámečníka a to v návaznosti na požadovanou bezchybnou funkčnost a dlouhou trvanlivost výrobku. Případné změny zásadnějšího charakteru budou zpětně konzultovány s projektantem. Zhotovitel je povinen zajistit výrobní a dílenskou dokumentaci – tato NENÍ součástí DPS – kterou předloží před zadáním prvku do výroby ke schválení (architektem, zástupci NPÚ).

Před zadáním do výroby dodá zhotovitel ke schválení vzorek povrchové úpravy a tahokovu.

Materiál: černá ocel + ochranný nátěr

POZNÁMKY

- Rozměry jsou udávány v **MILIMETRECH** [m], pokud není uvedeno jinak.
- Uvedené rozměry a tvar prvků budou před zadáním prvků do výroby ověřeny na stavbě **ZAMĚŘENÍM!**
- Veškeré prvky jsou uvažovány **KOMPLETNĚ**, vč. kotevního a spojovacího materiálu, povrchové úpravy, příslušenství vč. dodávky i montáže, pokud není uvedeno jinak.
- Přesné barevné odstíny povrchových úprav, přesné typy kování atd. u jednotlivých výrobků je nutné před výrobou nechat **SCHVÁLIT** investorem, architektem, příp. také zástupci NPÚ.
- Veškeré prvky vč. kotevního a spojovacího materiálu je uvažováno **VENKOVNÍ**, pokud není uvedeno jinak.

vedoucí projektant	Ing. arch. Petr Řehořka		
zodpovědný projektant	Ing. arch. Petr Řehořka		
autor	Ing. arch. Petr Řehořka	Krkoškova 502/27, 613 00 Brno	
vypracovala	Ing. arch. Tamara Mertová	část	
investor	Muzeum Vysočiny Jihlava, Masarykovo nám. 1224/55, 586 01 Jihlava	D.1.1 Architektonicko–stavební řešení	
místo stavby	Masarykovo náměstí, Jihlava (parcely č. 2767/1 a č. 2766)	formát	1 A4
název stavby	OBNOVA FASÁD DOMŮ Č. 1317/57 A 1318/58	datum	10/2021
stavební objekt	SO 02 – Dům č. p. 1318/58	stupeň PD	DPS
obsah	VĚTRACÍ MŘÍŽKA	měřítko	č. výkresu
		1:10	58 nZ 103