

SLUŽBY MĚSTA JIHLAVY s.r.o., Havlíčkova 64, 586 01 Jihlava
Tel.: 567 553 240, IČO: 60727772, DIČ: CZ 60727772

Vyjádření č. 248-21 MU z hlediska existence sítí VO k PD ke stavbě

Muzeum Vysočiny Jihlava – obnova fasád domů č.1317/57 a 1318/58

Žadatel: Muzeum Vysočiny Jihlava, příspěvková organizace
Adresa: Masarykovo náměstí 1224/55
586 01 JIHLAVA
IČO: 00090735
e mail:
Stavba: Fasády Muzeum Jihlava

Sdělujeme,

že v zájmovém území, dle dodaných podkladů, **se nachází** zemní síť veřejného osvětlení v chodníku podél objektu v naší správě / viz příložené situace. Navíc je na fasádě domu ukotven lanový závěs pro vánoční výzdobu, který je nutno zachovat. Pro budoucí funkčnost a estetičnost doporučujeme zabudovat do omítky elektroinstalační Kopex trubku, pro skryté napájení vánoční Girlandy / viz. přílohový obrázek.

S realizací výše uvedené stavby a vydáním územního rozhodnutí, tak jak byla předložena PD

souhlasíme

pouze za podmínky, že VO a lanový závěs zůstanou zachovány v plném rozsahu a plně funkční.

Při realizaci je bezpodmínečně nutné dodržet níže uvedená opatření.

Opatření pro zemní práce v pásmu VO

- před zahájením prací je nutné bezpodmínečně přesně **zjistit-vytyčit kabelová vedení** / prostor nápojných míst / přímo na staveništi a to správcem sítí VO
- veškeré zemní práce v blízkosti vedení či zařízení VO budou prováděny ručně
- předem **upozornit** organizaci vydávající toto vyjádření **o zahájení stavebních prací** a uvést **spojení** s pracovníkem zodpovědným za provádění stavby
- při jakémkoliv odhalení sítí VO vlivem zemních prací, budou tyto sítě **nově uloženy do chrániček / např. betonové skládané a pod. /**
- při stavbě zabezpečit dotčené vedení před poškozením, případné poškození **neprodleně ohlásit**
- před definitivním záhozem si **vyhrazujeme právo kontroly instalace** /nového kabelu, chrániček, spojky a pouzdra stožáru apod. /převzetí **zápisem do stavebního deníku**
- prováděné výkopy nesmí být blíže než 1m od základu sloupů, nelze-li tuto podmínku dodržet, provede investor opatření dle dispozic správce zařízení
- při křížení či těsném souběhu s naším vedením VO **dodržet minimální vzdálenosti** stanovené ČSN 73 6005

- v případě průchodnosti obyvatel přes dotčenou stavbu **musí být zajištěno řádné osvětlení** průchodné komunikace.

Technické podmínky stanoví správce zařízení.

Jakékoliv poškození zařízení veřejného osvětlení odstraní investor v celém rozsahu na své náklady. Dále správce tohoto veřejného osvětlení vystaví investorovi stavby jednorázovou **pokutu** v hodnotě **10.000,- Kč** za poškození tohoto zařízení, splatnou do 14 dnů od doručení.



Při opravách fasády na Muzeu, je třeba od lanového závěsu pro vánoční výzdobu / GIRLANDY / instalovat pod omítku instalační trubku 36 - hsuí krk pro skryté napájení z pojistkové skříně, která je umístěná na vedlejším objektě / Levné potraviny / .





VYJÁDŘENÍ O EXISTENCI PODZEMNÍCH SÍTÍ „B“

Fo26_02a


List 3/1

Digitální podklady (uložení sítě VO a SSZ) ve formátu dwg či dgn Vám poskytnu na základě žádosti -

Magistrát města Jihlavy, odbor dopravy –

pan Vladimír Hruška, tel. 565 593 534, mail - vladimir.hruska@jihlava-city.cz

Doba platnosti vyjádření je 1 rok od data vydání.

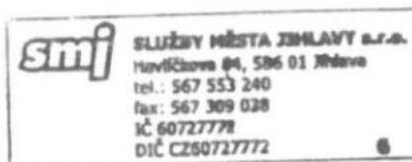

V Jihlavě dne: 17. 12. 2021

vyřizuje: Jaroslav Munduch
mob.: 734173436

odbor životního prostředí

Krajský úřad Kraje Vysočina
Odbor majetkový, oddělení správy
realit
Žižkova 1882/57
586 01 Jihlava

číslo jednací
MMJ/OŽP/248246/2021
SZ-61047/2021/MMJ

vyřizuje / telefon
ing. Dásek/565 593 311
robert.dasek@jihlava-city.cz

Jihlava
15.12. 2021

Vyjádření

Magistrát města Jihlavy, odbor životního prostředí, jako věcně a místně příslušný orgán veřejné správy na úseku odpadového hospodářství, podle § 61 odst. 1 písm. c), zákona č. 128/2000 Sb., o obcích, v platném znění, § 126 písm. k) zákona č. 541/2020 Sb., o odpadech (dále jen „zákon o odpadech“) a podle § 11 odst. 1 zákona č. 500/2004 Sb., správní řád, v platném znění (dále jen „správní řád“)

s o u h l a s í

podle ustanovení § 146 odst. 3 písm. b) zákona č. 541/2020 Sb. zákona o odpadech se změnou dokončené stavby podléhající ohlášení nebo povolení podle § 2 odst. 6 zákona č. 183/2006 Sb., stavebního zákona, z hlediska nakládání s odpady:

název stavby: Muzeum Vysočiny Jihlava, obnova fasád domů č. 1317/57 a 1318/58

katastrální území: Jihlava

investor: Muzeum Vysočiny Jihlava, příspěvková organizace

sídlo: Masarykovo náměstí 1224/55, 586 01, Jihlava

IČO: 00090735

bez podmínek.

Návrh řeší citlivou obnovu obou průčelí domů, která odpovídá kulturně historické hodnotě těchto památek a zároveň podpoří současné využití významnou kulturní institucí. Veškeré navrhované změny respektují stávající charakter zástavby.

Řešení zahrnuje:

- obnovu vložení nových okenních výplní otvorů v lici fasád do roviny před stávající okenní výplně
- rehabilitaci většiny původních prvků obou fasád (zvláště štukové dekorativní prvky)
- rekonstrukci parteru domu č. p. 1317/57 s obnoveným vstupem a dřevěným výkladcem na místě výkladce původního
- rekonstrukci parteru č. p. 1318/58 s navrácením původních zdobných prvků portálu a obnovou výkladního a vstupního otvoru do přízemních prostor
- řešení veškerých popisů, tabulí, jiných poutačů a nutných technických zařízení, které jsou součástí muzejního průčelí.

Odůvodnění:

Dne 7.12. 2021 obdržel Magistrát města Jihlavy, odbor životního prostředí, písemnou žádost o vydání vyjádření ke změně dokončené stavby podléhající ohlášení nebo povolení: **Muzeum Vysočiny Jihlava, obnova fasád domů č. 1317/57 a 1318/58**, podle § 146 odst. 3 písm. b) zákona o odpadech. Přílohou žádosti je projektová dokumentace. Projektová dokumentace byla zpracovaná projekční kanceláří **ARCHA 66 a.s., Krkoškova 502/27, 613 00, Brno**, v srpnu 2021. Investorem stavby je **Muzeum Vysočiny Jihlava, příspěvková organizace, Masarykovo náměstí 1224/55, 586 01, Jihlava, IČO: 00090735**.

Magistrát města Jihlavy, odbor životního prostředí, jako příslušný správní orgán v oblasti odpadového hospodářství nemá k uvedené akci námitek. Předložená projektová dokumentace byla podrobně a dostatečně zpracována.

Původce odpadů je povinen se vzniklými odpady nakládat v souladu se zákonem o odpadech. Odpady je možné předávat pouze osobám, které jsou oprávněné k jejich převzetí.

Ukládání odpadů na povrchu terénu je možné pouze za splnění legislativních podmínek.

Při stavbě musí být dodržovány postupy pro nakládání s vybouranými stavebními materiály určenými pro opětovné použití a demoličními odpady tak, aby byla zajištěna nejvyšší možná míra jejich opětovného použití a recyklace.

Chemicky ošetřené dřevo nesmí být použito jako palivo.

Původce musí mít v případě stavebního a demoličního odpadu, který sám nezpracuje, na jeho předání zajištěnou písemnou smlouvu v odpovídajícím množství před jejich vznikem (§ 15 odst. 2 písm. c). Tato povinnost se podle § 154 odst. 6 zákona o odpadech vztahuje na nepodnikající fyzické osoby až od 1.1.2022.

Na nakládání s nekontaminovanou zemínou a jiným přírodním materiálem vytěženým během stavební činnosti, pokud je zajištěno, že materiál bude použit ve svém přirozeném stavu pro účely stavby na místě, na kterém byl vytěžen, se nevztahuje zákon o odpadech (§ 2 odst. 1 písm. e) zákona o odpadech).

Stavba z hlediska nakládání s odpady bude realizována v souladu s předloženou projektovou dokumentací a k případným dalším změnám před jejich realizací bude vyžádáno nové vyjádření.

K žádosti o kolaudaci u příslušného stavebního úřadu bude doložena kopie dokladů o zákonném využití nebo odstranění vzniklých odpadů. Z dokladů musí být patrné, jaký odpad a v jakém množství byl předán oprávněné osobě a datum předání odpadu. Čestné prohlášení nebude akceptováno jako doklad prokazující zákonné nakládání s odpady.

Toto vyjádření nenahrazuje rozhodnutí a stanoviska orgánů státní správy vydávaná podle dalších zvláštních právních předpisů.

Mgr. Bára Kolmanová
vedoucí oddělení odpadového hospodářství a ochrany ovzduší

Rozdělovník :

1. adresát
2. Magistrát města Jihlavy - stavební úřad

Příloha : Seznam odpadů, které mohou při výstavbě vznikat
(dle Vyhlášky č. 93/2016 Sb. – Katalog odpadů)

Příloha k vyjádření č.j. MMJ/OŽP/248246/2021-OH/Řá

Při stavbě mohou vznikat odpady :

- a)
- | | | |
|----------|---|-------------------------------------|
| 17 01 01 | O | beton |
| 17 01 02 | O | cihly |
| 17 01 03 | O | tašky a keramické výrobky |
| 17 09 04 | O | smíšené stavební a demoliční odpady |

Tyto odpady budou přednostně recyklovány, není-li to možné budou předány do zařízení, které je oprávněno uvést odpady přijímat. V místě stavby může být k terénním úpravám využita pouze nekontaminovaná zemina a upravený stavební odpad (recyklát).

- b)
- | | | |
|----------|---|----------------------------------|
| 15 01 01 | O | papírové a lepenkové obaly |
| 15 01 02 | O | plastové obaly |
| 15 01 03 | O | dřevěné obaly |
| 15 01 04 | O | kovové obaly |
| 15 01 06 | O | směsné obaly |
| 17 02 01 | O | dřevo |
| 17 02 02 | O | sklo |
| 17 02 03 | O | plasty |
| 17 04 05 | O | železo a ocel |
| 17 04 07 | O | směsné kovy |
| 17 04 11 | O | kabely |
| 17 06 04 | O | izolační materiály |
| 17 08 02 | O | stavební materiály na bázi sádry |

Tyto odpady mohou být využity nebo odstraněny pouze v zařízeních k využití nebo odstranění ostatních odpadů.

- c) 17 06 05 N stavební materiály obsahující azbest

Při nakládání s těmito odpady je nutné splnit povinnosti dle § 35, odst. 1 a 2 zákona o odpadech :

(1) Původce odpadů obsahujících azbest a oprávněná osoba, která nakládá s odpady obsahujícími azbest, jsou povinni zajistit, aby při tomto nakládání nebyla z odpadů do ovzduší uvolňována azbestová vlákna nebo azbestový prach a aby nedošlo k rozlití kapalin obsahujících azbestová vlákna.

(2) Odpady obsahující azbestová vlákna nebo azbestový prach lze ukládat pouze na skládky k tomu určené. Odpady musí být upraveny, zabaleny, případně po uložení na skládku okamžitě zakryty. Provozovatel skládky je povinen zajistit, aby se částice azbestu nemohly uvolňovat do ovzduší.

- d)
- | | | |
|----------|---|---|
| 15 01 10 | N | obaly obsahující zbytky n. látek nebo obaly těmito látkami znečištěné |
| 17 09 03 | N | stavební a demoliční odpady(včetně odp. směsí)obsahující neb. látky |

Tyto odpady mohou být využity nebo odstraněny pouze v zařízeních k využití nebo odstranění nebezpečných odpadů.

EG.D, a.s., Lidická 1873/36, Černá Pole, 602 00 Brno

ARCHA 66 a.s.
Nikola Šarmírová
Krkoškova 502/27
61300 Brno

Jihlava, 14.10.2021

Vyjádření k žádosti o souhlas se stavbou a činností v ochranném pásmu zařízení distribuční soustavy (elektrická síť) ve vlastnictví EG.D, a.s.

Toto vyjádření slouží pro potřeby řádného umístění, výstavby a užívání stavby a je vyjádřením pro územní a stavební řízení.

Předložili jste nám žádost o vyjádření ke stavbě a činnosti v ochranném pásmu:

Podzemní vedení NN

Název stavby: MUZEUM VYSOČINY JIHLAVA
Místo stavby: KÚ Jihlava (659673), žadatelem vyznačené zájmové území

Souhlasíme s provedením výše uvedené akce v ochranném pásmu zařízení distribuční soustavy při splnění těchto podmínek:

Stávající kabel NN v blízkosti základu nových výkladců bude uložen do chrániček mimo nový betonový základ.

1. V ochranných pásmech (dále jen OP) zařízení distribuční soustavy budou při realizaci stavby/činnosti dle uděleného souhlasu dodrženy podmínky dle § 46 odst. 8 zákona č. 458/2000 Sb., v platném znění, kde se konstatuje, že v OP těchto zařízení je zakázáno pod písmeny:
 - c) provádět činnosti, které by mohly ohrozit spolehlivost a bezpečnost provozu těchto zařízení nebo ohrozit život, zdraví či majetek osob
 - d) provádět činnosti, které by znemožňovaly nebo podstatně znesnadňovaly přístup k těmto zařízením.
2. Zakreslení trasy podzemního vedení, vyskytujícího se v zájmovém území, do všech vyhotovení prováděcí dokumentace a jeho vyznačení dobře viditelným způsobem přímo v terénu. Jedná se zejména o místa křížení či souběhu trasy vedení s trasou pohybu mechanizace, s trasou vedení výkopů a podobně tak, aby pracující na staveništi byli o hranicích ochranného pásma trvale informováni.

EG.D, a.s.

Regionální správa Jihlava
Havlíčкова 62
586 01 Jihlava
www.egd.cz

Miroslav Zvěřina
T +420-56756-4603
miroslav.zverina@egd.cz

Naše značka
M18626-27045682

Sídlo společnosti:
Lidická 1873/36
Černá Pole
602 00 Brno
Společnost je zapsána
v Obchodním rejstříku
vedeném Krajským soudem
v Brně, v oddílu B, vložce 8477
IČ: 280 85 400
DIČ: CZ28085400

3. Objednání přesného vytyčení distribuční sítě (trasy kabelu) v terénu, a to nejméně 14 dnů před zahájením prací v blízkosti podzemního kabelového vedení. V případě, že nebude možné trasu kabelu bezpečně určit pomocí vytyčovacího zařízení, je investor zemních prací povinen pro jednoznačné stanovení jeho polohy provést na určených místech a v nezbytném rozsahu ruční odkrytí kabelu podle pokynů technika EG.D, a.s. (dále jen EGD). **Vytyčení kabelů VN, NN zajistí Michal Jelínek, tel.: 56756-4631, mail: michal.jelinek@egd.cz.**
4. Provádění zemních prací v ochranném pásmu kabelového vedení výhradně klasickým ručním nářadím bez použití jakýchkoli mechanismů s nejvyšší opatrností, nebude-li provozovatelem zařízení stanoveno jinak.
5. Vhodné zabezpečení obnaženého kabelu (podložení, vyvěšení, ...), aby nedošlo k jeho poškození poruchou nebo nepovolanou osobou a označení výstražnými tabulkami bude provedeno podle pokynů technika EGD. Další podmínky pro zabezpečení našeho zařízení si vyhrazujeme při vytyčení nebo po jeho odkrytí.
6. Vyřešení způsobu provedení souběhů a křížení výše zmíněné akce s rozvodným zařízením musí odpovídat příslušným ČSN.
7. Přizvání technika EGD ke kontrole křížovatek a souběhů před záhozem výkopu. O kontrole bude proveden zápis do montážního nebo stavebního deníku. Při nedodržení této podmínky budou poruchy, vzniklé na zařízení, odstraňovány na náklady investora stavby.
8. Po dokončení musí stavba z pohledu ochrany před provozními a poruchovými vlivy distribuční soustavy odpovídat příslušným normám, zejména PNE 33 3301, PNE 33 3302, PNE 34 1050, ČSN EN 50 341-1, PNE 33 0000-1, ČSN EN 50 522, ČSN EN 61 936-1, ČSN 73 6005.
9. Po dokončení stavby připomínáme, že v OP distribučního zařízení je dále zakázáno:
 - a) zřizovat bez souhlasu vlastníka těchto zařízení stavby či umisťovat konstrukce a jiná podobná zařízení, jakož i uskladňovat hořlavé a výbušné látky
 - b) provádět bez souhlasu jeho vlastníka zemní práce
 - d) u podzemního vedení vysazovat trvalé porosty a přejíždět vedení mechanismy o celkové hmotnosti nad 6 t.
10. V projektové dokumentaci a při stavbě budou respektovány podmínky uvedené ve vyjádření č. 26136976, s platností do 01.09.2023, o existenci zařízení distribuční soustavy ve vlastnictví a provozování EGD a podmínkách práce v jeho blízkosti.
11. Veškerá stavební činnost v OP distribučního a sdělovacího zařízení bude před jejím zahájením konzultována s příslušným správcem zařízení (kontakty na správce zařízení jsou uvedeny v závěru tohoto vyjádření), který stanoví bezpečnostní opatření pro práce v OP příslušného rozvodného zařízení dle platné ČSN EN 50 110-1.



Kontakty správců zařízení:

VN+NN:

Regionální správa, Miroslav Zvěřina, tel.: 56756-4603,
mail: miroslav.zverina@egd.cz

V případě nedodržení podmínek, stanovených v tomto vyjádření, nedodržení vzdáleností a dalších ustanovení souvisejících norem a právních předpisů, v platném znění, nesouhlasíme po ukončení stavby s její kolaudací.

S přátelským pozdravem

EG.D, a.s.

eg-d

EG.D, a.s.

Lidická 1873/36, Černá Pole, 602 00 Brno

001

EG.D, a.s., Lidická 1873/36, Černá Pole, 602 00 Brno

ARCHA 66 a.s.
Nikola Šarmírová
Krkoškova 502/27
61300 Brno

Třebíč, 02.09.2021

Vyjádření o existenci zařízení distribuční soustavy (elektrická síť) ve vlastnictví EG.D, a.s. a podmínkách práce v jeho blízkosti

Investor stavby: Muzeum Vysočiny Jihlava, příspěvková organizace
Název stavby: MUZEUM VYSOČINY JIHLAVA
Místo stavby: KÚ Jihlava (659673), žadatelem vyznačené zájmové
území

Toto vyjádření slouží pro informaci o stávajícím elektrickém zařízení
distribuční soustavy, vlastněném a provozovaném společností EG.D, a.s.,
a není vyjádřením pro územní a stavební řízení.

V zájmovém území výše uvedené stavby se nachází:

Podzemní vedení VN
Podzemní vedení NN

Ke stavbě a činnosti v ochranných pásmech zařízení distribuční soustavy je
investor povinen zajistit si písemný souhlas ve smyslu § 46 odst. 11 zákona
č. 458/2000 Sb., o podmínkách podnikání a výkonu státní správy
v energetických odvětvích, v platném znění.

Souhlas se stavbou a činností v ochranném pásmu zařízení distribuční
soustavy uděluje EG.D, a.s. (dále jen EGD). S podáním žádosti o souhlas,
prosím, předložte projektovou dokumentaci stavby s podrobným zákresem
stavby, vedením VN, NN, okótování stavby od vedení (v ochranném pásmu).
Žádost elektronicky na www.egd.cz – **Souhlas s činností a stavbou
v ochranném pásmu**. Kontakty na správce zařízení jsou uvedeny v závěru
tohoto vyjádření.

Dovolte, abychom Vás upozornili, že při provádění zemních nebo jiných
prací, které mohou ohrozit předmětné distribuční a sdělovací zařízení, jste
povinni dle zákona č. 309/2006 Sb. a nařízení vlády č. 591/2006 Sb. učinit

EG.D, a.s.

Poskytování informací k
sítím
Riegrova 348/78
674 01 Třebíč
www.egd.cz

Dana Hudečková
T +420-56860-4438
dana.hudeckova@egd.cz

Naše značka
D8626-26136976

Sídlo společnosti:
Lidická 1873/36
Černá Pole
602 00 Brno
Společnost je zapsána
v Obchodním rejstříku
vedeném Krajským soudem
v Brně, v oddílu B, vložce 8477
IČ: 280 85 400
DIČ: CZ28085400

veškerá opatření, aby nedošlo ke škodám na výše uvedeném zařízení, na majetku nebo na zdraví osob elektrickým proudem, zejména tím, že zajistíte:

1. Objednání přesného vytyčení distribuční sítě (trasy kabelu) v terénu, a to nejméně 14 dnů před zahájením prací v blízkosti podzemního kabelového vedení. V případě, že nebude možné trasu kabelu bezpečně určit pomocí vytyčovacího zařízení, je investor zemních prací povinen pro jednoznačné stanovení jeho polohy provést na určených místech a v nezbytném rozsahu ruční odkrytí kabelu podle pokynů zaměstnanců EGD. **Vytyčení kabelů VN, NN zajistí Michal Jelinek**, tel.: 56756-4631, mail: michal.jelinek@egd.cz.
2. Provádění zemních prací v ochranném pásmu kabelového vedení výhradně klasickým ručním náradím bez použití jakýchkoli mechanismů s nejvyšší opatrností, nebude-li provozovatelem zařízení stanoveno jinak.
3. Při provádění stavebních prací nesmí dojít k poškození a znepřístupnění zařízení distribuční soustavy.
4. Ohlášení jakéhokoli poškození distribučního a sdělovacího zařízení na telefonním čísle Nonstop linky EGD **800 22 55 77**.

Kontakty správců zařízení:

VN+NN:

Regionální správa, Miroslav Zvěřina, tel.: 56756-4603,
mail: miroslav.zverina@egd.cz

Vyjádření má platnost do 01.09.2023.

Upozorňujeme Vás na možnou polohovou odchylku vedení v přiložené situaci s informativním zákresem sítě.

Do přiložené a námi orazítované situace jsme **informativně** zakreslili:

- červeně plně podzemní vedení VN
- zeleně plně podzemní vedení NN
- polygon s černým obrysem podzemní chránička
- fialově plně zrušené podzemní vedení

Při vytyčení trasy zařízení a ke všem dalším, souvisejícím jednáním předložte, prosím, toto vyjádření.

Vyjádření nenahrazuje a neuvádí připojovací podmínky. V případě, že požadujete připojení nového odběrného místa či změnu příkonu, můžete



podat žádost elektronicky na www.egd.cz.

S přátelským pozdravem

EG.D, a.s.




001

EG.D, a.s.

Lidická 1873/36, Černá Pole, 602 00 Brno

Příloha: Orazítovaná situace s informativním zákresem sítí

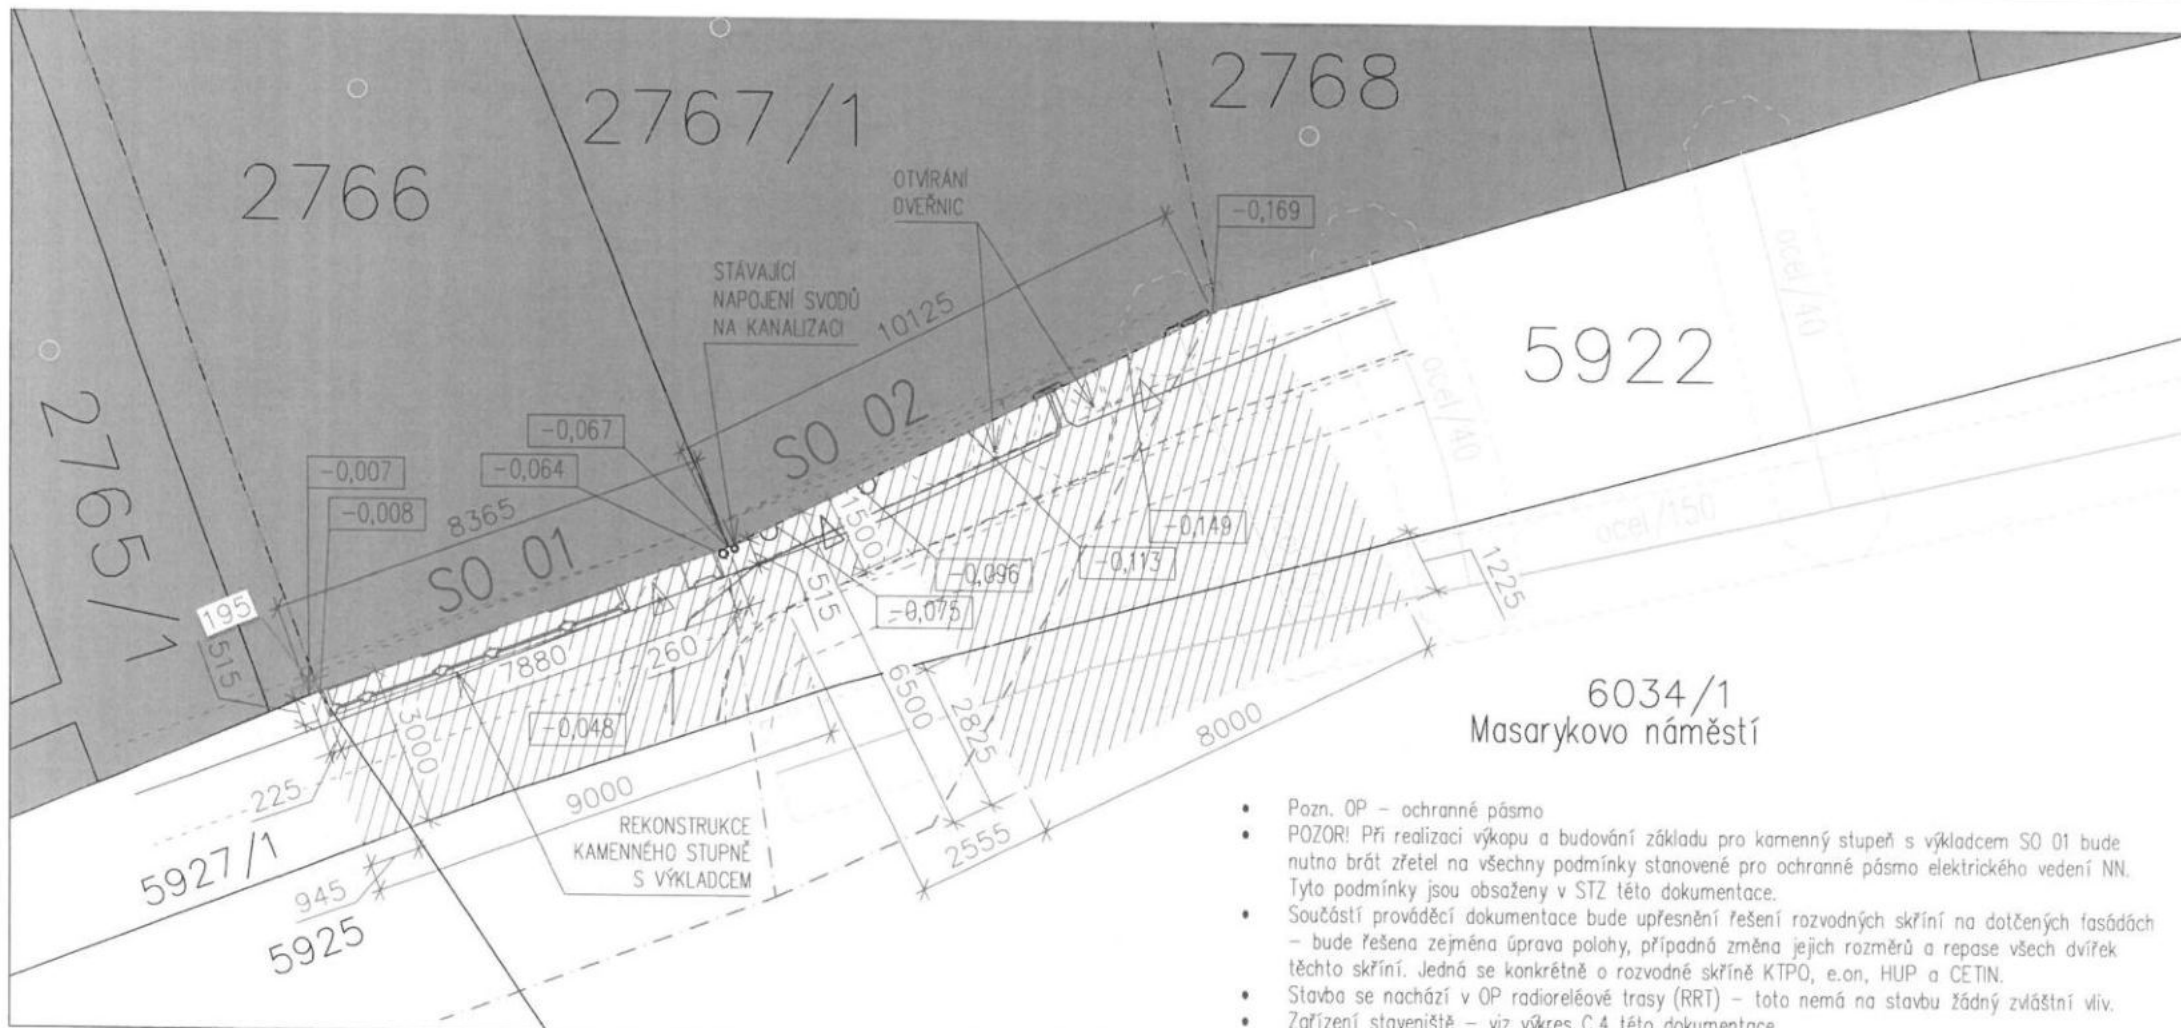

- Pozn. OP – ochranné pásmo
- POZOR! Při realizaci výkopu a budování základu pro kamenný stupeň s výkladcem SO 01 bude nutno brát zřetel na všechny podmínky stanovené pro ochranné pásmo elektrického vedení NN. Tyto podmínky jsou obsaženy v STZ této dokumentace.
- Součástí prováděcí dokumentace bude upřesnění řešení rozvodných skříní na dotčených fasádách – bude řešena zejména úprava polohy, případně změna jejich rozměrů a repase všech dvířek těchto skříní. Jedná se konkrétně o rozvodné skříň KTPO, e.on, HUP a CETIN.
- Stavba se nachází v OP radioreléové trasy (RRT) – toto nemá na stavbu žádný zvláštní vliv.
- Zařízení staveniště – viz výkres C.4 této dokumentace.

LEGENDA


	VYZNAČENÍ ŘEŠENÝCH OBJEKTŮ		ELEKTRICKÉ VEDENÍ NN – E.ON
	DOTČENÉ ÚZEMÍ		OP ELEKTRICKÉHO VEDENÍ NN – E.ON
	STÁVAJÍCÍ OBJEKTY		ELEKTRICKÉ VEDENÍ VN – E.ON
	HRANICE POZEMKŮ DLE KATASTRÁLNÍ MAPY		OP ELEKTRICKÉHO VEDENÍ VN – E.ON
	NAVRHOVANÝ STUPEŇ		ROZVODNÁ SKŘÍŇ – E.ON A CETIN
	NAVRHOVANÉ KONSTRUKCE		PLYNOVÉ VEDENÍ
	MAXIMÁLNÍ DOČASNÝ ZÁBOR		PLYNOVÁ PŘÍPOJKA
			OP PLYNOVÉHO VEDENÍ
			HUP
			DEŠŤOVÁ KANALIZACE

POZNÁMKY

- Rozměry jsou udávány v MILIMETRECH [mm], pokud není uvedeno jinak.
- Uvedené rozměry a tvar prvků budou předem ověřeny na stavbě ZAMĚŘENÍM!
- Základní výšková kóta 0,000 je stanovena pro horní hranu kamenného stupně hlavního vstupu do SO 02.

0,000 = ____ B.p.v. / souřadnicový systém S-JTSK

vedoucí projektant	Ing. arch. Petr Řehořka		
zodpovědný projektant	Ing. arch. Petr Řehořka		
autor	Ing. arch. Petr Řehořka	Krkoškova 502/27, 613 00 Brno	
vypracovala	Ing. arch. Tereza Mertová		
investor	Muzeum Vysočiny Jihlava, Masarykovo nám. 1224/55, 586 01 Jihlava	část C Situační výkresy	
místo stavby	Masarykovo náměstí, Jihlava (parcely č. 2767/1 a č. 2766)		
název stavby	OBNOVA FASÁD DOMŮ Č. 1317/57 A 1318/58	formát	2 A4
stavební objekt	SO 01 – Dům č. p. 1317/57 a SO 02 – Dům č. p. 1318/58	datum	07/2021
obsah		stupeň PD	DOS
KOORDINAČNÍ SITUAČNÍ VÝKRES		měřítko	č. výkresu
		1:100	C.3

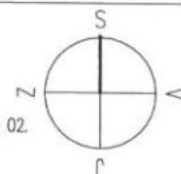



naše značka
5002516211
vyřizuje
Martina Pýchová
datum
22.12.2021

ARCHA 66 a.s.
Krkoškova 502/27
61300 Brno

Věc:
MUZEUM VYSOČINY JIHLAVA - obnova fasád

K.ú. - p.č.: Jihlava-2766, 2767/1

Stavebník: ARCHA 66 a.s., Krkoškova 502/27, 61300 Brno

Účel stanoviska: Povolení stavby - územní režim

GasNet, s.r.o., jako provozovatel distribuční soustavy (PDS) a technické infrastruktury, zastoupený GasNet Služby, s.r.o., vydává toto stanovisko:

V ZÁJMOVÉM ÚZEMÍ STAVBY SE NACHÁZÍ TATO PLYNÁRENSKÁ ZAŘÍZENÍ A PLYNOVODNÍ PŘÍPOJKY:

- NTL plynovod OC DN 150 a NTL přípojka OC DN 50

Požadujeme respektovat průběh a ochranné pásmo plynárenského zařízení.

TOTO STANOVISKO SE TÝKÁ POUZE NEPLYNÁRENSKÉ ČÁSTI STAVBY, netýká se plynofikace objektu.

Plynofikaci objektu a případné úpravy HUP je nutné řešit samostatně.

Podrobné informace naleznete na stránkách GasNet s.r.o. <https://www.gasnet.cz/cs/zakaznik/>.

Práce prováděné v ochranném pásmu plynovodní přípojky požadujeme provést ručně dle pracovního postupu, který stanoví projektant popř. zhotovitel. Po celou dobu stavby musí být plynárenské zařízení chráněno před poškozením.

Pokud realizace stavby vyvolá výškovou nebo směrovou úpravu trasy plynárenského zařízení, bude toto posuzováno jako přeložka. Náklady budou hrazeny investorem stavby.

Toto stanovisko se netýká žádných úprav plynárenského zařízení v dané lokalitě. Nutno řešit samostatně (<http://www.gasnet.cz/cs/kontakt-system/>).

Současně si vyhrazujeme upřesnění nebo rozšíření našich podmínek při zjištění situace na místě.

V rozsahu této stavby souhlasíme s povolením stavby dle zákona 183/2006 Sb. ve znění pozdějších předpisů. Tento souhlas platí jen pro územní řízení, řízení o územním souhlasu, veřejnoprávní smlouvy pro umístění stavby, zjednodušené územní řízení.

Pokud bude třeba pro provedení stavby ohlášení, stavební povolení, veřejnoprávní smlouva o provedení stavby nebo oznámení stavebního záměru s certifikátem autorizovaného inspektora, stavebník požádá GasNet, s.r.o. před jedním z výše uvedených povolovacích režimů o stanovisko k projektové dokumentaci, nebo k obdobné dokumentaci podle stavebního zákona.

V zájmovém území se mohou nacházet plynárenská zařízení jiných vlastníků či správců, případně i dlouhodobě nefunkční/neprovozovaná plynárenská zařízení bez dostupných informací o jejich poloze a vlastnictví.

Plynárenská zařízení a plynovodní přípojky (dále jen PZ) jsou dle ust. § 2925 zákona č. 89/2012 Sb., občanského zákoníku, provozovány jako zařízení zvlášť nebezpečná a z tohoto důvodu jsou chráněna ochranným pásmem dle zákona č. 458/2000 Sb. ve znění pozdějších předpisů.

GasNet Služby, s.r.o.

Plynárenská 499/1 · Zábřovice · 602 00 Brno · T 555 90 10 10 · www.gasnet.cz

IČ: 27935311 · DIČ: CZ27935311

Zápis do obchodního rejstříku: Krajský soud v Brně, sp. zn. C 57165, dne 26. 7. 2007

Certificate of incorporation: Regional Court in Brno, ref. number C 57165, on 26th July 2007

Zákaznická linka GasNet 555 90 10 10, info@gasnet.cz, www.gasnet.cz

Rozsah ochranného pásma je stanoven v zákoně 458/2000 Sb. ve znění pozdějších předpisů.

Stavební činnosti je možné realizovat pouze při dodržení podmínek stanovených v tomto stanovisku. Nebudou-li tyto podmínky dodrženy, budou stavební činnosti považovány dle § 68 zákona č. 458/2000 Sb. ve znění pozdějších předpisů za činnost bez našeho předchozího souhlasu. Při každé změně projektu nebo stavby (zejména trasy navrhovaných inženýrských sítí) je nutné požádat o nové stanovisko k této změně.

Nedodržení podmínek uvedených v tomto stanovisku zakládá odpovědnost stavebníka za vzniklé škody.

Za stavební činnosti se pro účely tohoto stanoviska považují všechny činnosti prováděné v ochranném pásmu PZ (tzn. bezvýkopové technologie a terénní úpravy) a činnosti mimo ochranné pásmo, pokud by takové činnosti mohly ohrozit bezpečnost a spolehlivost PZ (např. trhací práce, sesuvy půdy, vibrace, apod.).

Případné zřizování stavenišť, skladování materiálů, stavebních strojů apod. bude realizováno mimo ochranné pásmo PZ (není-li ve stanovisku uvedeno jinak).

Při použití nákladních vozidel, stavebních strojů a mechanismů požadujeme zabezpečit případný přejezd přes PZ uložením betonových panelů v místě přejezdu PZ.

PŘI REALIZACI STAVBY BUDOU DODRŽENY TYTO PODMÍNKY PRO PROVÁDĚNÍ STAVEBNÍ ČINNOSTI:

(1) Před zahájením stavební činnosti bude provedeno vytyčení trasy a přesné určení uložení PZ. Vytyčení trasy provede příslušná regionální oblast ZDARMA. Formulář a kontakt naleznete na <https://www.gasnet.cz/cs/ds-vytyceni-pz/>, lze využít QR kód, který je uveden v tomto stanovisku. Při podání žádosti uvede žadatel naši značku (číslo jednací) uvedenou v úvodu tohoto stanoviska a sdělí termín zahájení a ukončení stavby. O provedeném vytyčení trasy bude sepsán protokol. Přesné určení uložení PZ (sondou) je povinen provést stavebník na svůj náklad.
BEZ VYTYČENÍ TRASY A PŘESNÉHO URČENÍ ULOŽENÍ PZ STAVEBNÍKEM NESMÍ BÝT VLASTNÍ STAVEBNÍ ČINNOST ZAHÁJENA. VYTYČENÍ POVAŽUJEME ZA ZAHÁJENÍ STAVEBNÍ ČINNOSTI V OCHRANNÉM A BEZPEČNOSTNÍM PÁSMU PZ. PROTOKOL O VYTYČENÍ MÁ PLATNOST 2 MĚSÍCE.

(2) Stavebník je povinen stavebnímu podnikateli prokazatelně předat kopii tohoto stanoviska. Převzetí kopie stvrdí stavební podnikatel stavebníkovi svým podpisem a zápisem do stavebního deníku. Pracovníci provádějící stavební činnosti budou prokazatelně seznámeni s polohou PZ, rozsahem ochranného pásma a těmito podmínkami.

(3) Bude dodržena mj. ČSN 73 6005, TPG 702 01, TPG 702 04, TPG 700 03, zákon č. 458/2000 Sb. ve znění pozdějších předpisů, případně další předpisy související s uvedenou stavbou.

(4) Při provádění stavební činnosti v ochranném pásmu PZ vč. přesného určení uložení PZ je stavebník povinen učinit taková opatření, aby nedošlo k poškození PZ nebo ovlivnění jejich bezpečnosti a spolehlivosti provozu. Nebude použito nevhodného nářadí, zemina bude těžena pouze ručně bez použití pneumatických, elektrických, bateriových a motorových nářadí.

(5) V případě použití bezvýkopových technologií (např. protlaku) bude před zahájením stavební činnosti provedeno úplné obnažení PZ v místě křížení na náklady stavebníka. Technologie musí být navržena tak, aby v místě křížení nebo souběhu s PZ byl dostatečný stranový nebo výškový odstup od PZ, který zajistí nepoškození PZ během prací a to s ohledem na použitou bezvýkopovou technologii a všechny její účinky na okolní terén. V případě, že nemůže být tato podmínka dodržena, nesmí být použita bezvýkopová technologie.

(6) Odkrytá PZ budou v průběhu nebo při přerušení stavební činnosti řádně zabezpečena proti jejich poškození.

(7) Poklopy uzávěrů a ostatních armatur na PZ, vč. hlavních uzávěrů plynu (HUP) na odběrném plynovém zařízení udržovat stále přístupné a funkční po celou dobu trvání stavební činnosti.

(8) Bude zachována hloubka uložení PZ (není-li ve stanovisku uvedeno jinak).

(9) Stavebník je povinen neprodleně oznámit každé i sebemenší poškození PZ (vč. drobných vrypů do PE potrubí, poškození izolace, signalizačního vodiče, výstražné fólie, markeru atd.) na telefon 1239.

(10) Před provedením zásypu výkopu a v průběhu stavby bude provedena kontrola dodržení podmínek stanovených pro stavební činnosti v ochranném pásmu PZ. Povinnost kontroly se vztahuje i na PZ, která nebyla odhalena. Kontrolu provede příslušná regionální oblast (formulář a kontakt naleznete na <https://www.gasnet.cz/cs/ds-vytyceni-pz/>, lze využít QR kód, který je uveden v tomto stanovisku). Při žádosti uvede žadatel naši značku (číslo jednací) uvedenou v úvodu tohoto stanoviska. Kontrolu je třeba objednat min. 5 dnů předem.
Předmětem kontroly je také ověření dodržení stanovené odstupové vzdálenosti staveb, které byly povoleny v ochranném a bezpečnostním pásmu PZ.

(11) O provedené kontrole bude sepsán protokol. Bez provedené kontroly nesmí být PZ zasypána. Stavebník je povinen na

základě výzvy provozovatele PZ, nebo jeho zástupce doložit průkaznou dokumentaci o nepoškození PZ během výstavby nebo provést na své náklady kontrolní sondy v místě styku stavby s PZ.

(12) Plynárenské zařízení a plynovodní přípojky budou před zásypem výkopu řádně podsypány a obsypány, bude provedeno zhutnění a bude osazena výstražná fólie žluté barvy, to vše v souladu s předpisem provozovatele distribuční soustavy „Zásady pro projektování, výstavbu, rekonstrukce a opravy“, který naleznete na <https://www.gasnet.cz/cs/technicke-dokumenty/> a v souladu s ČSN EN 12007-1-4, TPG 702 01, TPG 702 04.

(13) Neprodleně po skončení stavební činnosti budou řádně osazeny všechny poklopy a nadzemní prvky PZ.

(14) Pokud stavebník nedodrží podmínky stanovené tímto stanoviskem bude činnost stavebníka vyhodnocena provozovatelem PZ jako narušení ochranného nebo bezpečnostního pásma PZ a budou z toho vyvozeny příslušné důsledky.

Platí pouze pro území vyznačené v příloze tohoto stanoviska a to 24 měsíců ode dne jeho vydání.

V případě dotčení pozemku v majetku společnosti GasNet, s.r.o. je třeba dále projednat smluvní vztah k tomuto pozemku. Kontakt na projednání naleznete na adrese www.gasnet.cz/cs/kontaktni-system/, činnost Smluvní vztahy - pozemky a budovy plynárenských zařízení.

Za správnost a úplnost dokumentace předložené s žádostí včetně jejího souladu s platnými předpisy plně zodpovídá její zpracovatel. Stanovisko nenahrazuje případná další stanoviska k jiným částem stavby.

V případě další korespondence nebo jednání (např. změna stavby) uvádějte naši značku - 5002516211 a datum tohoto stanoviska. Kontakty jsou k dispozici na <https://www.gasnet.cz/cs/kontaktni-system/>.



GasNet, s.r.o.
zastoupená společností GasNet Služby, s.r.o., IČ 27935311
Martina Pýchová
Technik externích požadavků-Morava
Oddělení zpracování ext.požadavků-Morava
MARTINA.PYCHOVA@GASNET.CZ




Zažádejte o vytyčení

Přílohy: Orientační zakres plynárenského zařízení, Detailní zakres plynárenského zařízení, Ověřená příloha žadatele

Příloha: Orientační zákres plynárenského zařízení. Tato příloha je nedílnou součástí stanoviska č. 5002516211 ze dne 22.12.2021.

Provozovatel DS: GasNet, s.r.o.; Stavebník: ARCHA 66 a.s., Krkoškova 502/27, 61300 Brno, K.ú.: Jihlava-2766, 2767/1.

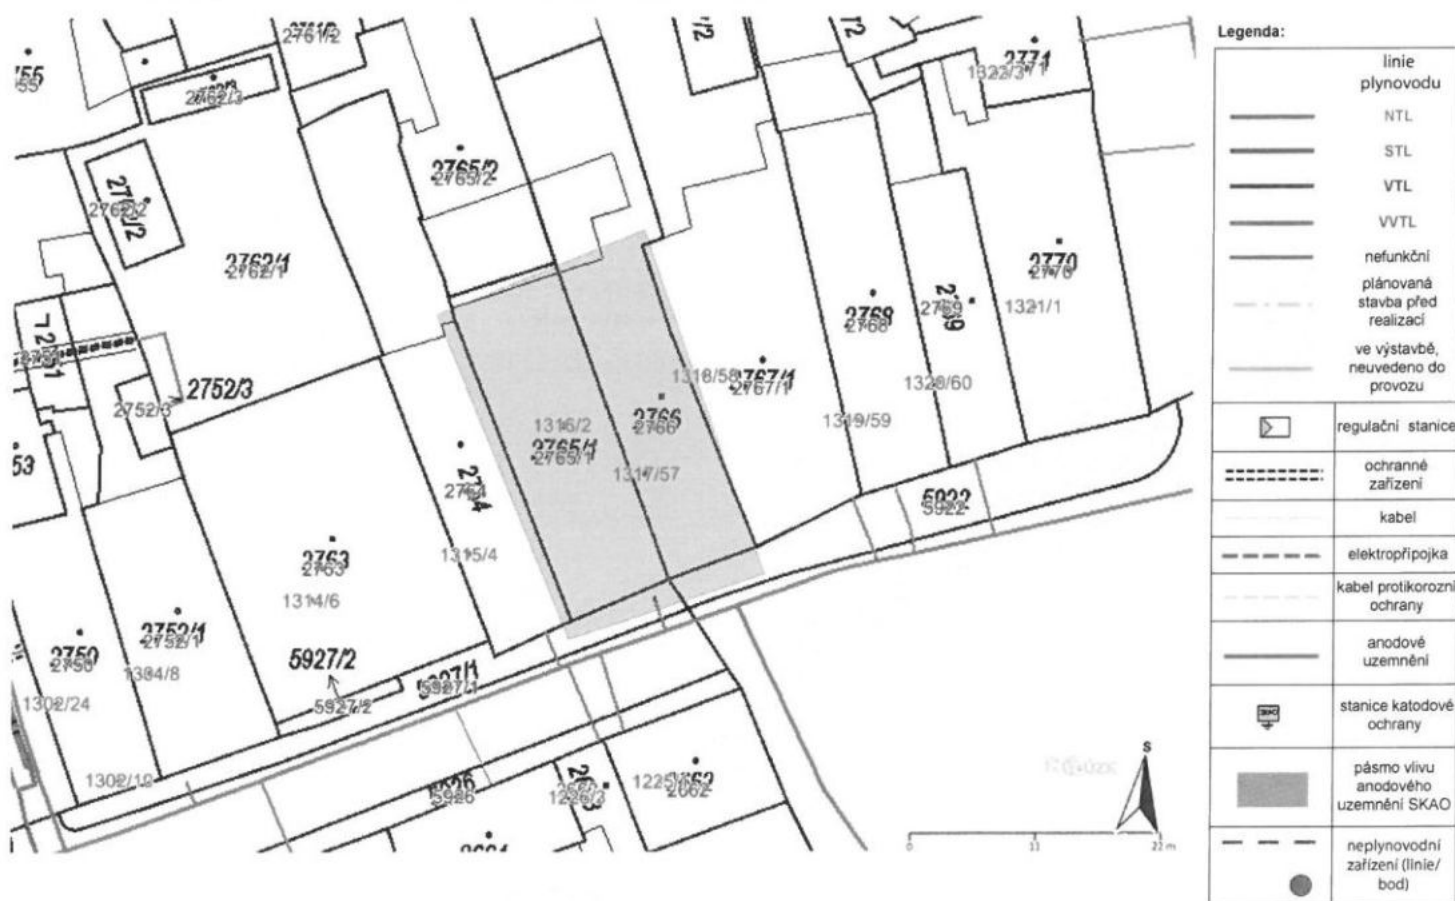

**VOJÁDŘENÍ O EXISTENCI SÍŤE ELEKTRONICKÝCH KOMUNIKACÍ
společnosti CETIN a.s.
(„VOJÁDŘENÍ“)**

**A VOŠEOBECNÉ PODMÍNKY OCHRANY SÍŤE ELEKTRONICKÝCH KOMUNIKACÍ
společnosti CETIN a.s.
(„VOŠEOBECNÉ podmínky ochrany SEK“)**

toto VOJÁDŘENÍ a VOŠEOBECNÉ podmínky ochrany SEK je vydané dle ustanovení § 101 zákona č. 127/2005 Sb., o elektronických komunikacích a o změně některých souvisejících zákonů, v účinném znění („Zákon o elektronických komunikacích“), a dle ustanovení § 161 zákona č. 183/2006 Sb., o územním plánování a stavebním řádu, v účinném znění („Stavební zákon“), a dle příslušných ustanovení zákona č. 89/2012 Sb., občanský zákoník, v účinném znění („Občanský zákoník“)

Číslo jednací: 879975/21

Číslo žádosti: 0121 340 842 („Žádost“)

Název akce („Stavba“)	Muzeum Vysočiny Jihlava - Obnova fasád	
Důvod vydání VOJÁDŘENÍ („Důvod VOJÁDŘENÍ“)	Ohlášení stavby	
Žadatel	ARCCHA 66 a.s.	
Stavebník	ARCCHA 66 a.s.	
Zájmové území	Okres	Jihlava
	Obec	Jihlava
	Kat. území / č. parcely	Jihlava
Platnost VOJÁDŘENÍ	4. 1. 2024 („Den konce platnosti VOJÁDŘENÍ“)	

Žadatel Žádostí určil a vyznačil Zájmové území, jakož i určil Důvod VOJÁDŘENÍ.

Na základě určení a vyznačení Zájmového území Žadatelem a na základě určení Důvodu VOJÁDŘENÍ vydává společnost CETIN a.s. následující VOJÁDŘENÍ:

Dojde ke střetu se sítí elektronických komunikací (dále jen „SEK“) společnosti CETIN a.s.

- (I) Na Žadatelem určeném a vyznačeném Zájmovém území se vyskytuje SEK společnosti CETIN a.s.;
- (II) Společnost CETIN a.s. za podmínky splnění bodu (III) tohoto VOJÁDŘENÍ **souhlasí**, aby Stavebník a/nebo Žadatel, je-li Stavebníkem v Zájmovém území vyznačeném v Žádosti, provedl Stavbu a/nebo činnosti povolené příslušným správním rozhodnutím vydaným dle Stavebního zákona;
- (III) Stavebník a/nebo Žadatel, je-li Stavebníkem, je povinen
 - (i) dodržet tyto níže uvedené podmínky, které byly stanovené POS, tak jak je tento označen ve VOŠEOBECNÝCH podmínkách ochrany SEK

Číslo jednací: 879975/21

Číslo žádosti: 0121 340 842

- Do situace stavby zakreslete trasy SEK v naší správě neprodleně po obdržení tohoto stanoviska. V zájmovém území stavby se nachází SEK včetně rozvaděčů a vnitřních rozvodů. Při stavebních pracích (obnově fasád) nesmí dojít k jejich poškození či znepřístupnění. Nejpozději před zahájením prací (min. 30 dní) požádejte o výměnu stávající skříňové rozvaděče na fasádě budovy, případně i revizi vnitřních rozvodů SEK. Nad kabelovou trasou není dovoleno umisťovat stavby. Případná křížení pod trasou PVSEK. Dodržet ČSN 73 6005. Ve vzdálenosti blíže než 1 m nepoužívat mechanizaci. Před záhozem přizvěte ke kontrole křížení a každého dalšího odkrytí kabelové trasy našeho pracovníka (mob. 602 528 190 nebo mob. 602 428 844). Až po provedení kontroly a pořízení zápisu je možné výkop zahrnout. Stavebník písemně oznámí na místě příslušné pracoviště Střediska ochrany sítě Brno termín zahájení prací.
- Nad kabelovou trasou neukládejte podélně obrubníky, ani jejich betonový základ.; a
- (ii) řídit se Všeobecnými podmínkami ochrany SEK, které jsou nedílnou součástí Vyjádření;
- (IV) Pro případ, že bude nezbytné přeložení SEK, zajistí vždy takové přeložení SEK její vlastník, společnost CETIN a.s. Stavebník, který vyvolal překládku SEK je dle ustanovení § 104 odst. 17 Zákona o elektronických komunikacích povinen uhradit společnosti CETIN a.s. veškeré náklady na nezbytné úpravy dotčeného úseku SEK, a to na úrovni stávajícího technického řešení;

(V) Pro účely přeložení SEK dle bodu (IV) tohoto Vyjádření je Stavebník povinen uzavřít se společností CETIN a.s. Smlouvu o realizaci překládky SEK.

Vyjádření je platné pouze pro Zájmové území určené a vyznačené Žadatelem, jakož i pro Důvod Vyjádření stanovený a určený Žadatelem v Žádosti.

Vyjádření pozbývá platnosti i) v Den konce platnosti Vyjádření, ii) změnou rozsahu Zájmového území či změnou Důvodu Vyjádření uvedeného v Žádosti a/nebo iii) jakýmkoliv porušením kterékoliv povinnosti stanovené Všeobecnými podmínkami ochrany SEK, to vše v závislosti na tom, která ze skutečností rozhodná pro pozbytí platnosti Vyjádření nastane nejdříve.

Společnost CETIN a.s. vydáním tohoto Vyjádření poskytla Žadateli pro Žadatelem určené a vyznačené Zájmové území veškeré informace o SEK dostupné společnosti CETIN a.s. ke dni podání Žádosti.

Ze strany společnosti CETIN a.s. může v některých případech docházet ke zpracování Vašich osobních údajů. Ke zpracování Vašich osobních údajů dochází vždy v souladu s platnými právními předpisy. Konkrétní zásady a podmínky zpracování osobních údajů společností CETIN a.s. jsou dostupné na <https://www.cetin.cz/zasady-ochrany-osobnich-udaju>.

V případě dotazů k Vyjádření kontaktujte prosím asistenční linku 800 630 630.

Přílohami Vyjádření jsou:

- *Všeobecné podmínky ochrany SEK*
- *Informace k vytýčení SEK ve vlastnictví společnosti CETIN a.s.*
- *Situační výkres (obsahuje Zájmové území určené a vyznačené Žadatelem a výřezy účelové mapy SEK)*

Vyjádření vydala společnost **CETIN a.s.** dne: 4. 1. 2022.

CETIN a.s.
Českomoravská 2510/19, Libeň
190 00 Praha 9
DIČ: CZ04084063

102

Číslo jednací: 879975/21

Číslo žádosti: 0121 340 842

VŠEOBECNÉ PODMÍNKY OCHRANY SÍTĚ ELEKTRONICKÝCH KOMUNIKACÍ společnosti CETIN a.s.

1. PLATNOST VŠEOBECNÝCH PODMÍNEK

- i) Tyto Všeobecné podmínky ochrany sítě elektronických komunikací (dále jen „VPOSEK“) tvoří součást Vyjádření (jak je tento pojem definován níže v článku 2 VPOSEK).
- ii) V případě rozporu mezi Vyjádřením a těmito VPOSEK mají přednost ustanovení Vyjádření, pokud není těmito VPOSEK stanoveno jinak.

2. DEFINICE

Níže uvedené termíny, jsou-li použity v těchto VPOSEK a uvozeny velkým písmenem, mají následující význam, není-li těmito VPOSEK a/nebo Příslušnými požadavky stanoveno výslovně jinak:

„**CETIN**“ znamená CETIN a.s. se sídlem Českomoravská 2510/19, Libeň, 190 00 Praha 9, IČO: 04084063, zapsaná v obchodním rejstříku vedeném Městským soudem v Praze pod spz. B 20623;

„**Den**“ je kalendářní den;

„**Kabelovod**“ podzemní zařízení sestávající se z tělesa Kabelovodu a kabelových komor, sloužící k zatahování kabelů a ochranných trubek;

„**Občanský zákoník**“ znamená zákon č. 89/2012 Sb., občanský zákoník, v účinném znění;

„**POS**“ je zaměstnanec společnosti CETIN, pověřený ochranou sítě, Eva Pyroutková, tel.: 602 428 844, e-mail: eva.pyroutkova@cetin.cz;

„**Pracovní den**“ znamená Den, kromě soboty, neděle, a státních svátků a ostatních svátků ve smyslu zákona č. 245/2000 Sb., o státních svátcích, o významných dnech a o dnech pracovního klidu, v účinném znění;

„**Příslušné požadavky**“ znamená jakýkoli a každý příslušný právní předpis, vč. technických norem, nebo normativní právní akt veřejné správy či samosprávy, nebo jakékoli rozhodnutí, povolení, souhlas nebo licenci, včetně podmínek, které s ním souvisí;

„**Překládka**“ je stavba spočívající ve změně trasy vedení SEK ve vlastnictví CETIN nebo přemístění zařízení SEK ve vlastnictví CETIN; Stavebník, který Překládku vyvolal, je dle ustanovení § 104 odst. 17 Zákona o elektronických komunikacích povinen uhradit společnosti CETIN veškeré náklady na nezbytné úpravy dotčeného úseku SEK, a to na úrovni stávajícího technického řešení;

„**SEK**“ je síť elektronických komunikací ve vlastnictví CETIN;

„**Stavba**“ je stavba a/nebo činnosti ve vztahu, k níž bylo vydáno Vyjádření, a je prováděna Stavebníkem a/nebo Žadatelem v souladu s Příslušnými požadavky, povolená příslušným správním rozhodnutím vydaným dle Stavebního zákona;

„**Stavebník**“ je osoba takto označená ve Vyjádření;

„**Stavební zákon**“ je zákon č. 183/2006 Sb., o územním plánování a stavebním řádu;

„**Vyjádření**“ je vyjádření o existenci sítě elektronických komunikací vydané společností CETIN dne 4. 1. 2022 pod č.j. 879975/21;

„**Zájmové území**“ je území označené Žadatelem a/nebo Stavebníkem v Žádosti;

„**Situační výkres**“ je výkres, který je přílohou Vyjádření a obsahuje Zájmové území určené a vyznačené Žadatelem v Žádosti a výřezy účelové mapy SEK;

„**Zákon o elektronických komunikacích**“ je zákon č. 127/2005 Sb., o elektronických komunikacích a o změně některých souvisejících zákonů, v účinném znění;

„**Žadatel**“ je osoba takto označená ve Vyjádření.

„**Žádost**“ je žádost, kterou Žadatel a/nebo Stavebník požádal CETIN o vydání Vyjádření.

3. PLATNOST A ÚČINNOST VPOSEK

Tyto VPOSEK jsou platné a účinné Dnem odeslání Vyjádření na i) adresu elektronické pošty Stavebníka a/nebo Žadatele uvedenou v Žádosti nebo ii) adresu pro doručení prostřednictvím poštovní přepravy uvedenou Stavebníkem a/nebo Žadatelem v Žádosti.

4. OBECNÁ PRÁVA A POVINNOSTI STAVEBNÍKA A/NEBO ŽADATELE

- i) Stavebník, Žadatel je výslovně srozuměn s tím, že SEK je veřejně prospěšným zařízením, byla zřízena ve veřejném zájmu a je chráněna Příslušnými požadavky.
- ii) SEK je chráněna ochranným pásmem, jehož rozsah je stanoven (a) ustanovením § 102 Zákona o elektronických komunikacích a/nebo (b) právními předpisy účinnými před Zákonom o elektronických komunikacích, není-li Příslušnými požadavky stanoveno jinak.
- iii) Stavebník, Žadatel nebo jím pověřená třetí osoba, je povinen při provádění Stavby nebo jiných prací, při odstraňování havárií a projektování staveb, řídit se Příslušnými požadavky, správnou praxí v oboru stavebnictví a technologickými postupy a je povinen učinit veškerá nezbytná opatření vyžadovaná Příslušnými požadavky k ochraně SEK před poškozením. Povinnosti dle tohoto odstavce má Stavebník rovněž ve vztahu k SEK, které se nachází mimo Zájmové území.
- iv) Při zjištění jakéhokoliv rozporu mezi údaji v Situačním výkresu, který je přílohou Vyjádření a skutečným stavem, je Stavebník a/nebo Žadatel povinen bez zbytečného odkladu, nejpozději Den následující po zjištění takové skutečnosti, zjištěný rozpor oznámit POS.
- v) Stavebník, Žadatel nebo jím pověřená třetí osoba, je povinen každé poškození či krádež SEK bezodkladně, nejpozději Den následující po zjištění takové skutečnosti, oznámit takovou skutečnost dohledovému centru společnosti CETIN na telefonní číslo +420 238 464 190.
- vi) Bude-li Stavebník, Žadatel nebo jím pověřená třetí osoba na společnosti CETIN požadovat, aby se jako účastník správního řízení, pro jehož účely bylo toto Vyjádření vydáno, vzdala práva na odvolání proti rozhodnutí vydanému ve správním řízení, je oprávněn kontaktovat POS.

5. POVINNOSTI STAVEBNÍKA PŘI PŘÍPRAVĚ STAVBY

- i) Při projektování Stavby je Stavebník povinen zajistit, aby projektová dokumentace Stavby (i) zohledňovala veškeré požadavky na ochranu SEK vyplývající z Příslušných požadavků, zejména ze Zákona o elektronických komunikacích a Stavebního zákona, (ii) respektovala správnou praxi v oboru stavebnictví a technologické postupy a (iii) umožňovala, aby i po provedení a umístění Stavby dle takové projektové dokumentace byla společnost CETIN, jako vlastník SEK schopna bez jakýchkoli omezení a překážek provozovat SEK, provádět údržbu a opravy SEK.
- ii) Nebude-li možné projektovou dokumentaci zajistit některý, byť i jeden z požadavků dle předchozího odstavce (i) a/nebo umístění Stavby by mohlo způsobit, že nebude naplněn některý, byť i jeden z požadavků dle předchozího odstavce (i), vyvolá Stavebník Překládku.
- iii) Při projektování Stavby, která se nachází nebo je u ní zamýšleno, že se bude nacházet v ochranném pásmu radiových tras společnosti CETIN a překračuje výšku 15 m nad zemským povrchem, a to včetně dočasných objektů zařízení staveniště (jeřáby, konstrukce, atd.) je Stavebník povinen písemně kontaktovat POS za účelem získání konkrétního stanoviska a podmínek k ochraně radiových tras společnosti CETIN a pro určení, zda Stavba vyvolá Překládku. Ochranné pásmo radiových tras v šíři 50m je zakresleno do situačního výkresu, který je součástí tohoto Vyjádření.

VŠEOBECNÉ PODMÍNKY OCHRANY SÍTĚ ELEKTRONICKÝCH KOMUNIKACÍ společnosti CETIN a.s.



HZSJX007TRVQ



Hasičský záchranný sbor Kraje Vysočina
územní odbor Jihlava
Sokolovská 2, Jihlava 586 01



Č. j.: HSJI - 404-2/JI-2022
Datum: 25. 1. 2022
Vyřizuje: nprap. Pavel Venkrbec
Vyřizuje: nprap. Marcela Stuchlíková
Tel.: 950 271 136
E-mail: pavel.venkrbec@hasici-vysocina.cz
Počet stran: 3
Počet příloh: 0
Ev. číslo: JI - 15/3-2022

Adresát:
Muzeum Vysočiny Jihlava,
příspěvková organizace
Masarykovo náměstí 1224/55
586 01 Jihlava

KOORDINOVANÉ ZÁVAZNÉ STANOVISKO
DOTČENÉHO ORGÁNU NA ÚSEKU POŽÁRNÍ OCHRANY A OCHRANY OBYVATELSTVA

Název stavby:

MUZEUM VYSOČINY JIHLAVA - Obnova fasád domů č. 133/57 a 1318/58, k. ú. Jihlava

Místo stavby:

Masarykovo náměstí 1317/57, 1318/58, 586 01 Jihlava, k. ú.: Jihlava, parc. č. 2761/1, 2766, 2768, 5922

Stavebník:

Muzeum Vysočiny Jihlava, příspěvková organizace, IČO 00090735, Masarykovo náměstí 1224/55, 586 01 Jihlava

Předložená dokumentace:

projektová dokumentace pro ohlášení stavby
vypracoval: ing. Arch. Tamara Mertová
ověřil: Ing. arch. Petr Řehořka, ČKA 03 325
datum: 08/2021

Hasičský záchranný sbor Kraje Vysočina (dále jen „HZS KV“) obdržel dne 19. 1. 2022 žádost o vydání závazného stanoviska k výše uvedené dokumentaci a v souladu s ustanovením § 149 odst. 1 zákona č. 500/2004 Sb., správní řád, ve znění pozdějších předpisů a v souladu s ustanovením § 4 odst. 7 zákona č. 183/2006 Sb., o územním plánování a stavební řádu (stavební zákon), ve znění pozdějších předpisů k ní vydává následující koordinované závazné stanovisko dle níže uvedených ustanovení zvláštních právních předpisů.

Závazné stanovisko dotčeného orgánu na úseku požární ochrany

HZS KV jako věcně a místně příslušný dotčený orgán na úseku požární ochrany podle ustanovení § 7 odst. 4 zákona č. 320/2015 Sb., o Hasičském záchranném sboru České republiky a o změně některých zákonů (zákon o hasičském záchranném sboru), ve znění pozdějších předpisů a podle ustanovení § 26 odst. 2 písm. b) a ustanovení § 31 odst. 1 písm. b) zákona č. 133/1985 Sb., o požární ochraně, ve znění pozdějších předpisů (dále jen „zákon o požární ochraně“) posoudil v rozsahu níže uvedených podkladů výše uvedenou dokumentaci. Na základě výše uvedeného vydává dle ustanovení § 31 odst. 3 zákona o požární ochraně a dále podle ustanovení § 149 odst. 1 zákona č. 500/2004 Sb., **souhlasné závazné stanovisko.**

Odůvodnění:

HZS KV vycházel při vydání závazného stanoviska z těchto podkladů:

- **Požárně bezpečnostní řešení:**

název: MUZEUM VYSOČINY JIHLAVA - Obnova fasád domů č. 133/57 a 1318/58

vypracoval: Ing. David Švaříček, ČKAIT 1400274

ověřil: Ing. David Švaříček, ČKAIT 1400274

datum: 01/2022

Posouzením předložené dokumentace v rozsahu výše uvedených podkladů podle ustanovení § 46 odst. 1 vyhlášky č. 246/2001 Sb., o stanovení podmínek požární bezpečnosti a výkonu státního požárního dozoru (vyhláška o požární prevenci), ve znění pozdějších předpisů (dále jen „vyhláška o požární prevenci“) dospěl HZS KV k závěru, že požárně bezpečnostní řešení splňuje obsahové náležitosti dle ustanovení § 41 vyhlášky o požární prevenci. Z obsahu posouzeného požárně bezpečnostního řešení vyplývá, že jsou splněny technické podmínky požární ochrany kladené na danou stavbu vyhláškou č. 23/2008 Sb., o technických podmínkách požární ochrany staveb, ve znění vyhlášky č. 268/2011 Sb.

Závazné stanovisko dotčeného orgánu na úseku ochrany obyvatelstva

HZS KV jako věcně a místně příslušný dotčený orgán na úseku ochrany obyvatelstva dle ustanovení § 7 odst. 4 zákona č. 320/2015 Sb., o Hasičském záchranném sboru České republiky a o změně některých zákonů (zákon o hasičském záchranném sboru), ve znění pozdějších předpisů, dle ustanovení § 10 odst. 6 zákona č. 239/2000 Sb., o integrovaném záchranném systému a o změně některých zákonů, ve znění pozdějších předpisů a dle zákona č. 183/2006 Sb., o územním plánování a stavebním řádu (stavební zákon), ve znění pozdějších předpisů posoudil předloženou projektovou dokumentaci MUZEUM VYSOČINY JIHLAVA - Obnova fasád domů č. 133/57 a 1318/58, k. ú. Jihlava a k výše uvedené dokumentaci vydává **souhlasné závazné stanovisko**.

Odůvodnění:

HZS KV vycházel při vydání závazného stanoviska z těchto podkladů:

- **Souhrnná technická zpráva:**

název: MUZEUM VYSOČINY JIHLAVA - Obnova fasád domů č. 133/57 a 1318/58

vypracoval: ing. Arch. Tamara Mertová

ověřil: Ing. arch. Petr Řehořka, ČKA 03 325

datum: 08/2021

- Zákon č. 320/2015 Sb., o Hasičském záchranném sboru České republiky a o změně některých zákonů (zákon o hasičském záchranném sboru), ve znění pozdějších předpisů, § 7 odst. 4.
- Zákon č. 239/2000 Sb., o integrovaném záchranném systému a o změně některých zákonů, ve znění pozdějších předpisů, § 10, odst. 6.
- Vyhláška č. 460/2021 Sb., o kategorizaci staveb z hlediska požární bezpečnosti a ochrany obyvatelstva.
- Vyhlášky č. 380/2002 Sb., k přípravě a provádění úkolů ochrany obyvatelstva, § 22.
- Jiné podklady (např. Vnější havarijní plán, Plán ochrany území pod vodním dílem a Havarijní plán kraje).

Závěr

HZS KV na základě výše uvedených závazných stanovisek vydaných podle zvláštních právních předpisů vydává k předložené dokumentaci stavby

SOUHLASNÉ KOORDINOVANÉ ZÁVAZNÉ STANOVISKO.



plk. Mgr. Martin Sedláček
ředitel ÚO
úřední osoba

Obdrží adresát:
dle rozdělovníku

713 KURER! 0080896

Muzeum Vysočiny Jihlava	
Počet listů: 1	Počet příloh: 1
Došlo dne: 20. 12. 2021	Odesl. dne:
Č.j.: MMJ- 6671/2021	Sk. zn. / lh.: 2.5.1 4/100

K. g. 22.12.2021

Váš dopis ze dne
7. 12. 2021číslo spisu
SZ-MMJ/OD/61847/2021
č.j.: MMJ/OD/248245/2021/PIT
UID: jihlvp21v02tfg
poř.číslo: 2021/066vyřizuje / telefon
Tamara Plchová - tel. 565 593 526
Jihlava
16. 12. 2021

Závazné stanovisko

k projektové dokumentaci v rámci akce „Obnova fasád domů č. 1317/57 a 1318/58“.

Žadatel, Kraj Vysočina, Žižkova 57, 586 01 Jihlava, IČO 70890749, podal dne 7. 12. 2021 žádost o vydání závazného stanoviska k PD pro územní řízení, příp. pro společné územní a stavební řízení ve věci „Obnova fasád domů č. 1317/57 a 1318/58“.

Odbor dopravy Magistrátu města Jihlavy jako příslušný silniční správní úřad podle § 40 odst. 5 písm. b) a § 44 odst. 1, zákona č. 13/1997 Sb., o pozemních komunikacích, ve znění pozdějších předpisů projednal Vaši žádost, seznámil se s předloženou žádostí a souhlasí s PD při splnění těchto podmínek:

- dle přiloženého PD stavby bude stavbou dotčena místní komunikace (dále jen „MK“) v ul. Benešova – pravý chodník, Jihlava, a to umístěním předsazeného výkladce v délce 7,88 m a v šíři 0,515 m od fasády domu Masarykovo náměstí č. 57 v místě stávajícího chodníku.
- budou dodrženy podmínky vyjádření č. 218/21 pověřeného majetkového správce MK a ÚK, tj. SLUŽBY MĚSTA JIHLAVY, s.r.o., Havlíčkova 64, 586 01 Jihlava
- užití místní komunikace pro provádění stavebních prací je možné pouze na základě pravomocného rozhodnutí o povolení ke zvláštnímu užívání (provádění stavebních prací) místní komunikace dle § 25 odst. 6, písm. c) zákona č. 13/1997 Sb. ve znění pozdějších změn. O vydání tohoto rozhodnutí je zhotovitel povinen požádat u příslušného silničního správního úřadu
- příslušným silničním správním úřadem pro MK je Magistrát města Jihlavy, odbor dopravy,
- v souladu s § 38 odst. 2 zákona č. 13/1997 Sb. o pozemních komunikacích musí být po dohodě s vlastníkem zajištěny potřebné úpravy pozemní komunikace,
- veškeré práce budou probíhat v souladu s platnými normami a s požadavky správce komunikace. Místní komunikace nesmí být při provádění prací poškozena ani znečištěna,
- o stanovení přechodné úpravy dopravního značení, pokud si to situace vyžádá, požádá zhotovitel prací příslušný silniční správní úřad, tj. odbor dopravy Magistrátu města Jihlavy,
- toto závazné stanovisko nenahrazuje pravomocná rozhodnutí o povolení zvláštního užívání vydávané silničním správním úřadem.

Toto závazné stanovisko nenahrazuje projednání navrhované stavby v územním ani stavebním řízení, je však pro taková projednání závazným podkladem.

Vydané závazné stanovisko není samostatným rozhodnutím příslušného správního orgánu dle ustanovení § 149 odst. 1 zákona č. 500/2004 Sb., správní řád, ve znění pozdějších předpisů.

Odůvodnění:

Podáním ze dne 7. 12. 2021 požádala obchodní společnost Kraj Vysočina, Žižkova 57, 586 01 Jihlava, IČO 70890749 o závazné stanovisko k PD pro územní, případně pro společné územní a stavební řízení v rámci akce „Obnova fasád domů č. 1317/57 a 1318/58,“. Silniční správní úřad jako dotčený orgán na základě ustanovení § 44 odst. 1, zákona č. 13/1997 Sb. o pozemních komunikacích, ve znění pozdějších předpisů, vydává předmětné závazné stanovisko.

Poučení:

Proti tomuto závaznému stanovisku nelze podat odvolání. V souladu s ustanovením § 149 správního řádu lze podat odvolání do podmínek tohoto závazného stanoviska pouze prostřednictvím odvolání do správního rozhodnutí, pro který je toto závazné stanovisko vydáno.

podepsáno elektronicky
v z. Ing. Bc. Karel Trojan, Ph.D. , v.r.
Dr. Ing. et Ing. Lubomír Dohnal
vedoucí odboru dopravy

Rozdělovník:

Kraj Vysočina, Žižkova 57, 586 01 Jihlava, IČO 70890749
Magistrát města Jihlavy - stavební úřad

Digitálně podepsal Ing. Bc. Karel Trojan
Datum: 16.12.2021 11:28:15 +01:00

KONVERZNÍ DOLOŽKA PŘEVODU DOKUMENTU Z ELEKTRONICKÉ DO ANALOGOVÉ PODOBY

Subjekt, který konverzi provedl: **Muzeum Vysočiny Jihlava, příspěvková organizace**

Tento dokument, který obsahuje 2 listy a který vznikl převedením vstupu v elektronické (digitální) podobě do podoby analogové (listinné), se doslovně shoduje s obsahem vstupu.

Dokument obsahuje tyto elektronické podpisy:

Platný elektronický podpis vytvořený pomocí certifikátu Ing. Bc. Karel Trojan č. 01574756 s platností od 18.10.2021 11:09:23 do 7.11.2022 11:09:23 vydaný PostSignum Qualified CA 4. Certifikát je uložen na kvalifikovaném prostředku (QSCD) dle eIDAS - Nařízení Evropského parlamentu a rady (EU) č. 910/2014.

Datum vyhotovení ověřovací doložky: **20.12.2021**

Ověřovací doložku vyhotovil: **Anna Trnková**



SLUŽBY MĚSTA JIHLAVY

vodovody a kanalizace

Vyřizuje: Jaroslav Zadina
Číslo jednací: 644/2021
E-mail/telefon: zadina@smj.cz / 567 553 176
V Jihlavě dne: 8. 12. 2021

Ing. Jiří Benda
Krajský úřad Kraje Vysočina
Oddělení správy realit
Odbor majetkový
586 01 Jihlava
benda.j@kr-vysocina.cz

Muzeum Vysočiny Jihlava, příspěvková organizace – vyjádření k projektové dokumentaci

Předložená projektová dokumentace řeší obnovu fasád domů č. 1317/57 a 1318/58 na Masarykově náměstí v Jihlavě.

Zásobení stavby pitnou vodou není předmětem žádosti

Odkanalizování splaškových vod není předmětem žádosti

Likvidace dešťových vod – bude provedena rekonstrukce Gaigerů na stávajících dešťových svodech, způsob odvodnění do stávající dešťové kanalizace je beze změny.

Při realizaci výše uvedené stavby nedojde ke kolizi s vodovodem ani kanalizací ve správě SMJ s.r.o.

SLUŽBY MĚSTA JIHLAVY s.r.o. (dále jen SMJ) jako smluvní provozovatel vodovodu a kanalizace na území statutárního města Jihlava **nemají námitek** k projektové dokumentaci pro výše uvedenou stavbu **při dodržení následujících podmínek:**

Při každé změně projektu nebo stavby je nutno SMJ požádat o nové stanovisko.

Toto vyjádření má platnost po dobu jednoho roku od jeho vydání!

S pozdravem

Ing. Lucie Vichrová
zástupce vedoucího divize VI



Provozovna divize: Hruškové Dvory 123, 586 01 Jihlava

SLUŽBY MĚSTA JIHLAVY s.r.o., Havlíčkova 64, 586 01 Jihlava, tel: 567 553 111, fax: 567 309 038,
e-mail: smj@smj.cz, <http://www.smj.cz>, společnost je zapsána v obchodním rejstříku vedeném Krajským soudem
v Brně, spisová značka C17143, IČ 60727772, DIČ CZ60727772, Komerční banka a.s., číslo účtu: 19-4649590277/0100

Spisová značka: SZ-MMJ/SÚ/51272/2021/5
Číslo jednací: MMJ/SÚ/228072/2021-ZáD
UID: jihlvp21v02jc1
Vyřizuje: Mgr. Dana Závodská / 565 593 172

Jihlava 5. 11. 2021

ZÁVAZNÉ STANOVISKO

Magistrát města Jihlavy, stavební úřad, oddělení památkové péče (dále také „správní orgán“) jako věcně příslušný orgán státní památkové péče podle ustanovení § 29 zákona č. 20/1987 Sb., o státní památkové péči, ve znění pozdějších předpisů (dále jen „zákon o státní památkové péči“) a místně příslušný podle ustanovení § 66 zákona č. 128/2000 Sb., o obcích, ve znění pozdějších předpisů, obdržel dne 5. 10. 2021 písemnou žádost od Krajského úřadu Kraje Vysočina, majetkový odbor, oddělení správy realit, zastoupené Ing. Janem Kalinou, Žižkova 57, čp. 1882, 586 01 Jihlava, IČ 70890749, o vydání závazného stanoviska ve věci obnovy fasád, rekonstrukce původních prvků, úpravy vstupních otvorů na objektech Masarykovo náměstí 57 a 58, čp. 1317 a 1318 v Jihlavě, v němž je žadatel jediným účastníkem řízení.

Správní orgán tímto v y d á v á podle ustanovení § 14 odst. 1, zákona o státní památkové péči, podle § 149 odst. 1 zákona č. 500/2004 Sb., správního řádu, ve znění pozdějších předpisů (dále jen „správní řád“) a po písemném vyjádření Národního památkového ústavu, územního odborného pracoviště v Telči čj. NPÚ-372/82604/2021 ze dne 25. 10. 2021 **z á v a z n é s t a n o v i s k o** a rozhodl takto:

Obnova fasád, rekonstrukce původních prvků, úpravy vstupních otvorů na objektech Masarykovo náměstí 57 a 58, čp. 1317 a 1318 v Jihlavě, na pozemcích parc. č. 2766 a 2767/1, k.ú. Jihlava, které jsou kulturními památkami evidovanými v ÚSKP rejstř. č. 22064/7-4877 a 24705/7-4877 a který se nachází na území Městské památkové rezervace Jihlava prohlášené Ministerstvem kultury ČR, č. j. 7. 292/82-II/2 ze dne 29. 3. 1982 (dále jen „MPR Jihlava“), se dle projektové dokumentace „Obnova fasád domů č. 1317/57 a 1318/58“ vypracované Ing. arch. Tamarou Mertovou v srpnu 2021 považuje z hlediska zájmů státní památkové péče za **p ř í p u s t n é**, při splnění této podmínky:

1. Detailní provedení rekonstruovaných prvků bude upřesněno dle dostupné fotodokumentace a bude předmětem návazné projektové dokumentace pro provedení stavby v rámci nového správního řízení.

Odůvodnění

Správní orgán obdržel dne 5. 10. 2021 písemnou žádost od Krajského úřadu Kraje Vysočina, majetkový odbor, oddělení správy realit, zastoupené Ing. Janem Kalinou, Žižkova 57, čp. 1882, 586 01 Jihlava, IČ 70890749, o vydání závazného stanoviska podle § 14 odst. 1, zákona o státní památkové péči, ve věci obnovy fasád, rekonstrukce původních prvků, úpravy vstupních otvorů na objektech Masarykovo náměstí 57 a 58 čp. 1317 a 1318 v Jihlavě, na pozemcích parc. č. 2766 a 2767/1, k.ú. Jihlava. Uvedeným dnem bylo zahájeno řízení o žádosti dle ustanovení § 44 odst. 1 zákona č. 500/2004 Sb., správního řádu. Správní orgán žádost postoupil dne 7. 10. 2021 odborné organizaci památkové péče Národnímu památkovému ústavu, územnímu odbornému pracovišti v Telči (dále též NPÚ ÚOP v Telči) k vyjádření dle ustanovení § 14 odst. 6 zákona č. 20/1987 Sb., o státní památkové péči ve znění pozdějších předpisů. Toto vyjádření ze dne 25. 10. 2021 bylo MMJ SÚ OPP doručeno dne 29. 10. 2021 pod čj. NPÚ-372/82604/2021. Dne 1. 11. 2021 sdělil správní orgán účastníkovi řízení, že ukončil dokazování v řízení vedeném pod SZ-MMJ/SÚ/51272/2021 a že bylo ukončeno shromažďování podkladů pro vydání závazného stanoviska. Správní orgán dne 1. 11. 2021 zaslal účastníkovi řízení výzvu čj. MMJ/SÚ/222045/2021-ZáD k seznámení se s podklady řízení dle § 36 odst. 3 zákona č. 500/2004 Sb., správního řádu. Účastník řízení s podmínkou souhlasí.

Záměrem žadatele je: „Obnova fasád, rekonstrukce původních prvků, úpravy vstupních otvorů.“

Předmětné objekty jsou nemovité kulturní památky nacházející se v MPR Jihlava. Jedná se o jedny z nejhodnotnějších měšťanských domů ve městě. Objekt čp. 1317 nese zjednodušenou novorenesanční fasádu integrující do sebe renesanční kamenné prvky. Objekt čp. 1318 nese fasádu renesančního základu, barokně upravovanou před polovinou 18. století a doplněnou klasicistně při úpravě posledního podlaží a střechy po roce 1850. Fasáda domu čp. 1317 byla do současné podoby uvedena při obnově v 50. letech 20. století, sousední dům byl do současné podoby zjednodušen již ve 30. letech. Renesanční portál zanikl patrně kolem roku 1914 při budování výkladce, současně torzo bylo znovu instalováno při obnově v 50. letech. Ven otvírává okna se na obou domech dochovala do konce 80. let. V obou případech nebyla okna nijak výjimečně vysokého stářím, nicméně na domě čp. 1317 náležela ven otvírává okna velmi pravděpodobně k původní jednotné novorenesanční stylové vrstvě.

Záměr rekonstrukce zaniklých prvků je z hlediska památkové péče vnímán velmi pozitivně. Fasády byly v průběhu 20. století bez zjevného důvodu zjednodušeny do současného méně hodnotného stavu. Navrhovanou rekonstrukcí bude obnoven komplexnější stylový celek. V navazujícím stupni projektové dokumentace, na který projektant v PD odkazuje, je třeba doplnit a upřesnit všechny stylové detaily patrné na dostupných archivních fotografiích. Uvedený přístup předpokládá úplnou rekonstrukci známého hodnotného stavu, individuální výběr či vyloučení některých prvků je třeba omezit. V případě, že zaniklá podoba není zřejmá, či obnova zaniklého stavu není zcela možná, pak je třeba rekonstrukční přístup zvážit, eventuálně volit jiný adekvátnější tvůrčí postup. Toto by mělo být ověřeno v další projektové práci, která bude předložena v novém správním řízení.

Žádné jiné úpravy, které nebyly předmětem tohoto řízení, nebudou prováděny bez předchozího souhlasného stanoviska výkonného orgánu státní památkové péče.

Správní orgán po posouzení výše uvedených podkladů došel k závěru, který je obsažen ve výroku tohoto rozhodnutí. Při posuzování věci se řídil platnými právními předpisy.

Poučení o odvolání

Proti tomuto závaznému stanovisku nelze v souladu s ustanovením § 149 odst. 1 správního řádu podat samostatně odvolání, neboť tento úkon není samostatným rozhodnutím ve správním řízení. Odvolání je možné až proti rozhodnutí, které je podmíněné tímto závazným stanoviskem, přičemž pokud odvolání směřuje proti obsahu tohoto závazného stanoviska, vyžádá si podle § 149 odst. 4 správního řádu odvolací správní orgán jeho potvrzení nebo změnu od správního orgánu nadřízeného správnímu orgánu příslušnému k vydání závazného stanoviska.

Mgr. Dana Závodská
vz. vedoucí oddělení památkové péče

Obdrží:

účastník řízení

Krajský úřad Kraje Vysočina, majetkový odbor, oddělení správy realit, Žižkova 57, čp. 1882, 586 01 Jihlava

Správní orgán, rozhodující ve věci

MMJ, stavební úřad

Odborná organizace památkové péče

Národní památkový ústav, územní odborné pracoviště v Telči



SLUŽBY MĚSTA JIHLAVY

Služby pro spokojenou Vysočinu

Kraj Vysočina
Žižkova 57/1882
586 01 Jihlava

V Jihlavě dne 19.11.2021

Číslo: Vyjádření/218/21
Vyřizuje: Duba, tel.: 567553216

Vyjádření k dokumentaci pro ohlášení stavby na akci: „Obnova fasád domů č. 1317/57 a 1318/58“

Dle předložené dokumentace a na základě místního šetření se stavba **dotýká** místní komunikace (MK), kde jsou SLUŽBY MĚSTA JIHLAVY s.r.o. (zastupující vlastníka místních a účelových komunikací Statutární město Jihlava dle „Smlouvy na komplexní zajištění veřejně prospěšných služeb pro Statutární město Jihlava“) správci, v tomto rozsahu:

- **umístění předsazeného výkladce v místě stávajícího chodníku – MK Benešova – pravý chodník před domem č. 57**

Z titulu majetkového správce předmětné MK SLUŽBY MĚSTA JIHLAVY s.r.o.

souhlasí

s prováděním stavby dle PD při splnění níže uvedených podmínek:

- 1) Výkladec zasahuje do MK (chodníku) v délce 7,88 m a v šíři 0,515 m od fasády domu č. 57.
- 2) V místě osazení výkladce na chodník bude rozebrána dlažba a na náklady stavebníka bude odvezena na skládku stavebního materiálu dle dispozic SMJ s.r.o. (kontakt p. Petřík, tel. 777 719 634).
- 3) Místní komunikace nesmí být při stavbě znečišťovány ani poškozeny.
- 4) Po dokončení stavby výkladce bude správce MK (SMJ s.r.o.) vyzván ke kontrole a odsouhlasení provedení.
- 5) Správce MK může dle skutečného rozsahu prací požadovat další úpravy MK.
- 6) Po dokončení stavby bude správci MK (SMJ s.r.o.) předáno geodetického zaměření výkladce (ve formátu DGN), které bude předáno správci MK na záznamovém médiu (CD).
- 7) Část MK (chodníku), kde bude umístěn výkladec, bude vyřazena z pasportu místních komunikací.
- 8) Jakékoliv změny týkající se MK **je nutno předem projednat** se správcem MK SLUŽBY MĚSTA JIHLAVY s.r.o.
- 9) Toto vyjádření má platnost jeden rok.

S pozdravem


Miroslav Duba
vedoucí střediska správy
místních komunikací

Miroslav
Duba

Miroslav Duba
c=CZ, 2.5.4.97=NTRCZ-60727772,
o=SLUŽBY MĚSTA JIHLAVY s.r.o.,
ou=0218, cn=Miroslav Duba,
sn=Duba, givenName=Miroslav,
serialNumber=P33630, title=vedoucí
správy místních komunikací
2021.11.19 08:44:27 +01'00'

Příloha
situace stavby


Na vědomí
Magistrát města Jihlavy – OD

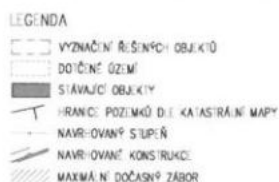

- POZNÁMKY

- Rozměry jsou udány v mm. (mm), pokud není uvedeno jinak.
- Uvedené rozměry c tvor přísl. budou s předem uvedený na slovo ZAMĚŘENÍ.
- Zkouška výskvů síle 0,000 je sloužena pro horní hran. komerčního stupně hvořnů vsavků do SO 02.

0,000 = _____ B.p.v. / součtový systém S-JSK

vedoucí projektant	ing. arch. Petr Řehořek	 Křesťanská 502/72, 613 00 Brno		
rozpracovaný projektant	ing. arch. Petr Řehořek			
autor	ing. arch. Petr Řehořek			
výpracovatel	ing. arch. Tomáš Weršba			
investor	Muzeum Vysoký Jívov, Masarykova nám. 1224/55, 586 01 Jívov			
místo stavby	Masarykova náměstí, Jívov (přesek z 2767/1 o č. 2766)	číslo	Č Sítňní výřesy	
název stavby	OBNOVA FASÁD DOMŮ Č. 1317/57 A 1318/58		formát	2 A4
stavební objekty	50 01 - Dům č. a 1317/57 a 50 02 - Dům č. a 1318/58		datum	07/2021
000001			stavba PD	005
KOORDINAČNÍ SITUÁČNÍ VÝKRES		mříčko	č. výřezu	
		1:100	C 3	