LEGENDA MATERIÁLŮ

NOVĚ NAVRŽENÉ KONSTRUKCE

STÁVAJÍCÍ ZACHOVÁVANÉ KONSTRUKCE

D1-D3 NOVĚ NAVRŽENÉ DEŠŤOVÉ SVODY ø120mm – PROVEDENÍ DLE PLATNÝCH ČSN Z TITANZINKOVÉHO PLECHU

POZNÁMKY

POZN.1 OKAPOVÉ ŽLABY, RESP. DEŠŤOVÉ SVODY JSOU NAVRŽENY Z TITANZINKOVÉHO OCELOVÉHO PLECHU
- ø OKAPOVÝCH ŽLABŮ 190mm; R.Š.= 400mm
- ø DEŠŤOVÝCH SVODŮ 120mm; R.Š.= 330mm
- PŘI MONTÁŽI OKAPOVÉHO SYSTÉMU NUTNO DODRŽOVAT VEŠKERÉ POKYNY A ZÁSADY VÝROBCE, VČETNĚ DODRŽENÍ PLATNÝCH ČSN

!!! POZOR !!!

- VEŠKERÉ KLEMPÍŘSKÉ PRVKY BUDOU V PROVEDENÍ Z TITANZINKOVÉHO OCELOVÉHO PLECHU
- PŘI POKLÁDÁNÍ STŘEŠNÍ KRYTINY NUTNO DBÁT VEŠKERÝCH POKYNŮ VÝROBCE

LEGENDA - HROMOSVOD

SS	SVORKA SPOJOVACÍ – SPOJENÍ VODIČE
SZ+uhel.	SVORKA ZKUŠEBNÍ, UHELNÍK 2M
SR3	SVORKA ZEMNÍCÍ: PÁSEK – DRÁT
SO	SVORKA OKAPOVÁ
	ZEMNÍCÍ PÁSKA FeZn 30x4
	JÍMACÍ VEDENÍ FeZn ø8 MM NA PODPĚRÁCH PV1, PV23

NÁVRH HROMOSVODU PROVEDEN DLE ČSN EN 62 305.
OBJEKT ZAŘAZEN DO IV. TŘÍDY OCHRANY.
VZDÁLENOST SVODŮ max. 20 M, KONTROLA VALIVOU KOULÍ R 60M.
VELIKOST OK MŘÍŽOVÉ JÍMACÍ SOUSTAVY 20x20M

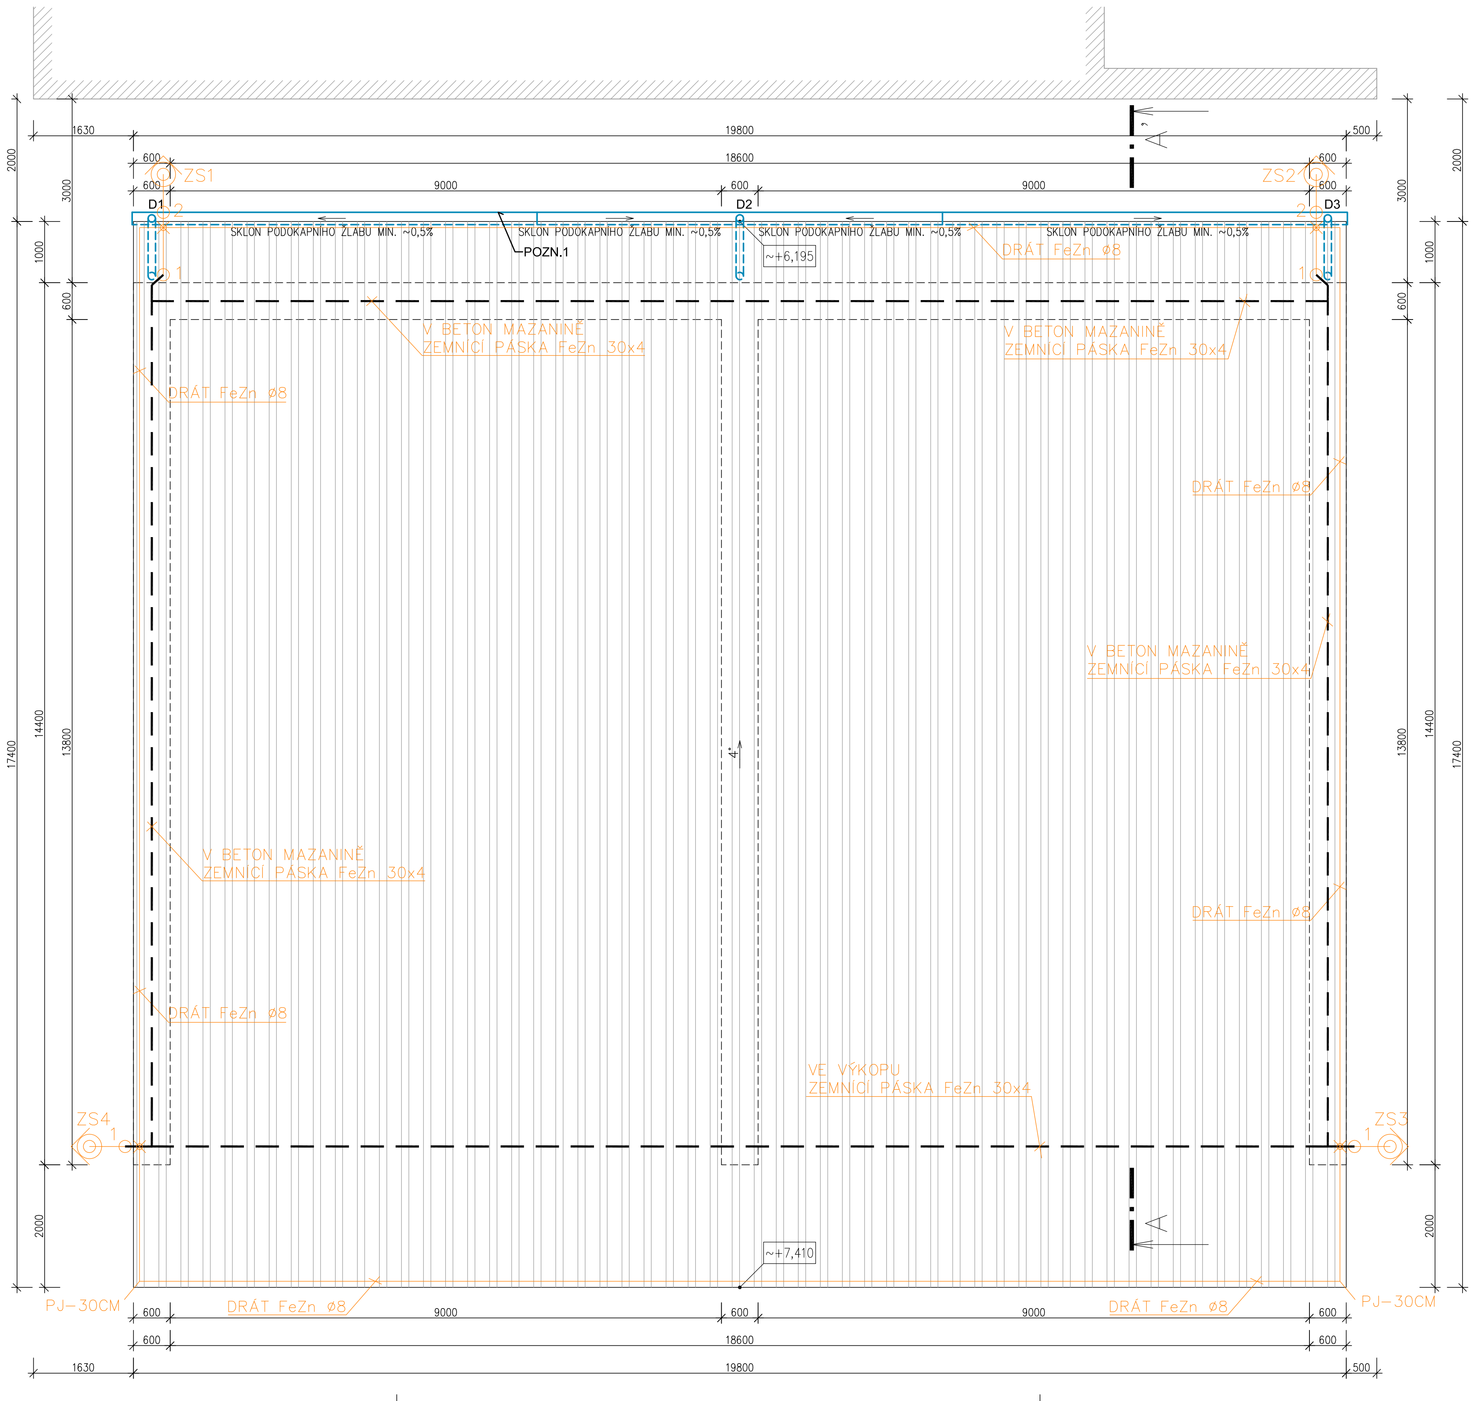

FIX =+100,000 – ÚROVEŇ PODLAHY VE STÁVAJÍCÍM OBJEKTU GARÁŽÍ (st.p.č.3730)
±0,000 =+95,70 – ÚROVEŇ ČISTÉ PODLAHY V NAVRHOVANÉM SKLADU
k.ú. KAMENICE NAD LIPOU (662577)

ČÍSLO	DATUM	POPIS ZMĚN	VYPRACOVAL	ZODP. PROJEKTANT	AUTOR
0	09/2013	PRVNÍ VYDÁNÍ	VALENTA	ING.RYBÁŘ	ING.RYBÁŘ

INVESTOR:	Krajská správa a údržba silnic Vysočiny, příspěvková organizace Kosovská 1122/16 586 01 Jihlava
PROJEKTANT ČÁSTI:	PROJEKT CENTRUM NOVA s.r.o. Palackého 48 393 01 Pelhřimov
GENERÁLNÍ PROJEKTANT:	PROJEKT CENTRUM NOVA s.r.o. Palackého 48 393 01 Pelhřimov

MÍSTO STAVBY:	KAMENICE NAD LIPOU	VYPRACOVAL:	VALENTA	AUTOR:	ING.RYBÁŘ
STAVEBNÍ ÚŘAD:	KAMENICE NAD LIPOU	ZODP.PROJEKTANT:	ING.RYBÁŘ	ARCH. NÁVRH:	PC NOVA s.r.o.

NÁZEV AKCE:
SKLAD INERTNÍHO MATERIÁLU - CMS KAMENICE NAD LIPOU

FORMÁT:	8xA4
DATUM:	09/2013
STUPEŇ PD:	DÚR+DSP
Č. ZAKÁZKY:	13-128
MĚŘÍTKO:	1:50
SOUBOR:	PUDORYS_RD_POHLED.dwg

OBJEKT: SO-01: Sklad	ČÁST: D.1.1 Architektonicko-stavební řešení	
OBSAH: PŮDORYS STŘECHY	Č.VÝKRESU: 1.1.3	Č. PARE

DOKUMENTACI LZE POUŽÍVAT POUZE VE SMYSLU PŘÍSLUŠNÉ SMLOUVY O DÍLO. VÝKRES ČI JEHO ČÁST MŮŽE BÝT KOPÍROVÁN NEBO JINÝM ZPŮSOBEM ROZŠIŘOVÁN POUZE PO PŘEDCHOZÍM SOUHLASU AUTORA