


C.2-3

C.2-2

C.2-1

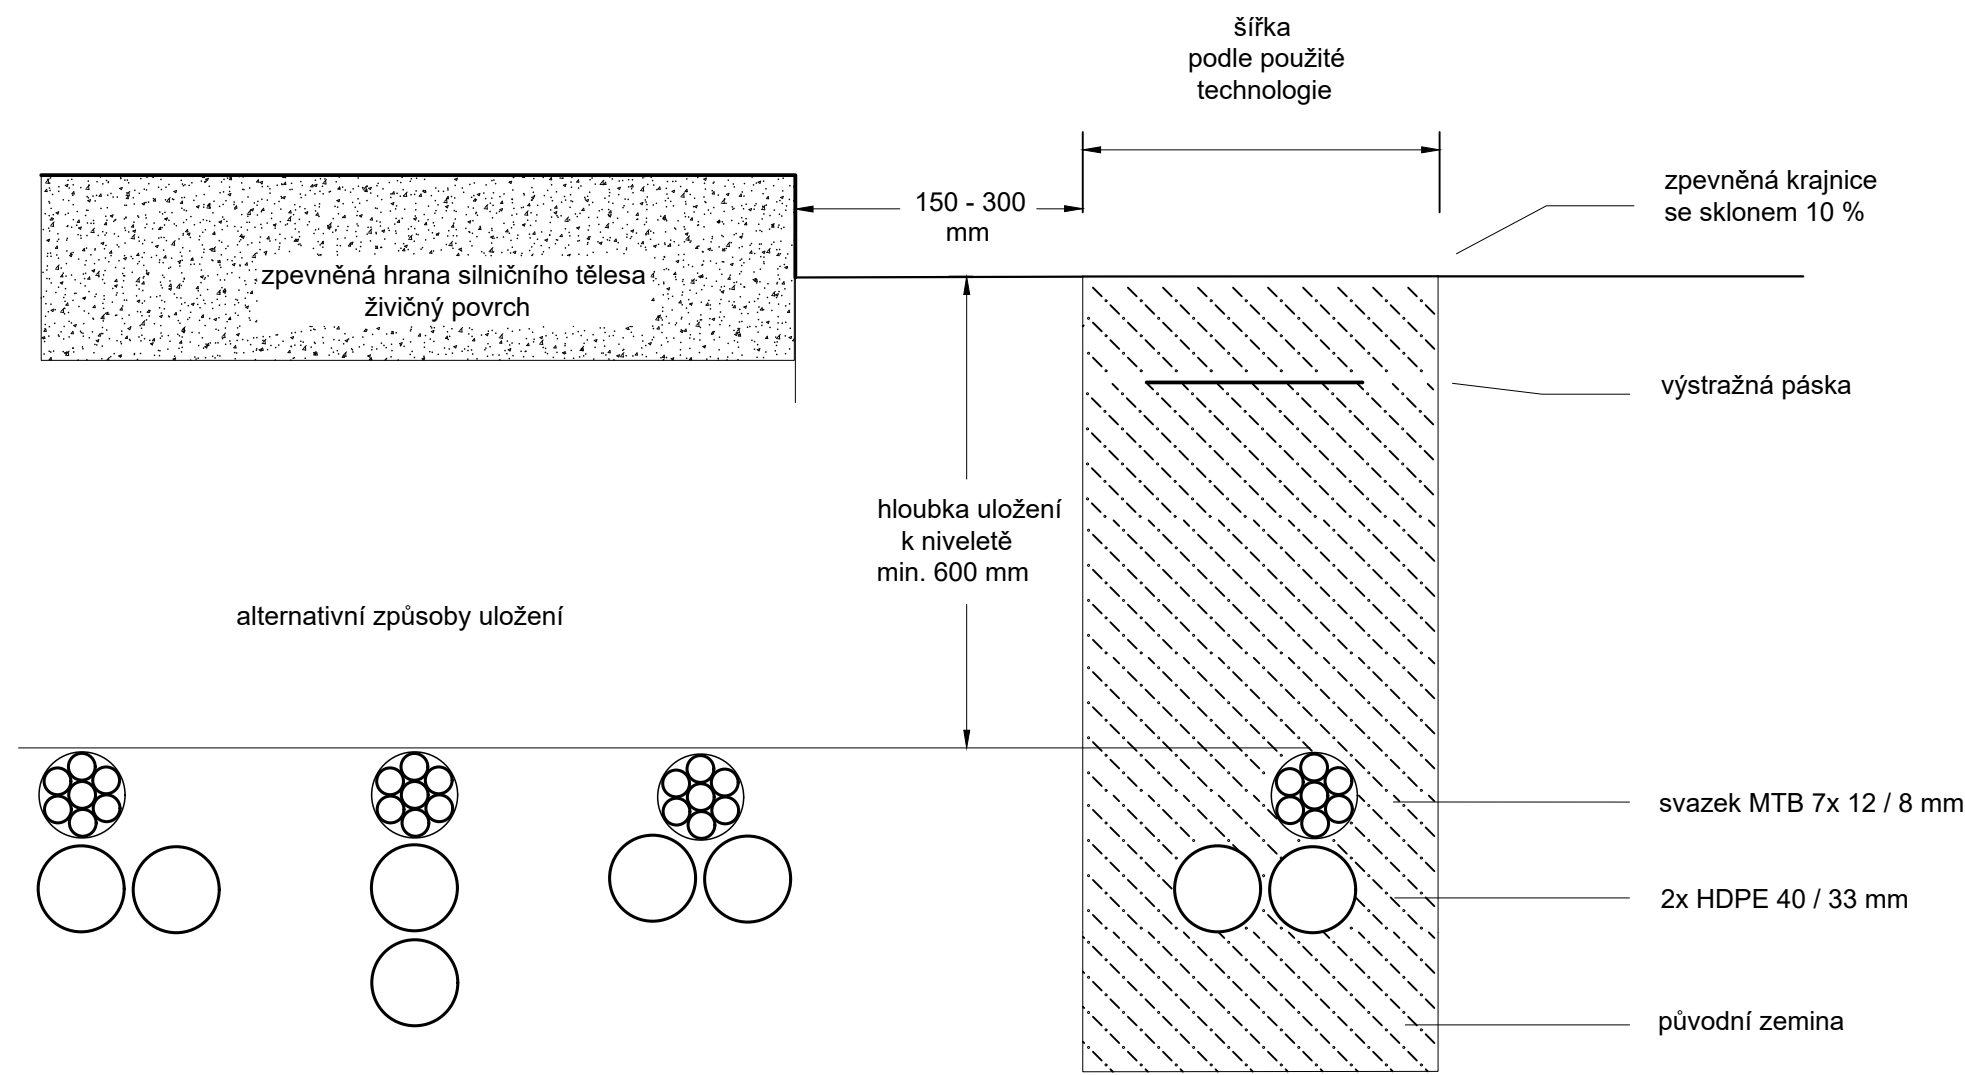

- NOVÁ TRASA KABELOVODU
- NOVÝ OKOS - OCHRANNÝ BOX
- ZEMNÍ MARKER
- STÁVAJÍCÍ TRASU KABELOVODU
- HRANICE ZPEVNĚNÉ PLOCHY SILNICE
- HRANICE PARCEL
- HRANICE KATASTRÁLNÍHO ÚZEMÍ
- PODZEMNÍ VEDENÍ CETIN
- NADZEMNÍ VEDENÍ EG-D
- PLYNOVODNÍ POTRUBÍ

PŘED ZAHÁJENÍM VÝKOPOVÝCH PRACÍ JE NUTNÉ ZAJISTIT PŘESNÉ VYTÝČENÍ INŽENÝRSKÝCH SÍTÍ !  
V BLÍZKOSTI STÁVAJÍCÍCH INŽENÝRSKÝCH SÍTÍ JE NUTNÉ DBÁT ZVÝŠENÉ OPATRNOSTI A POUŽÍVAT VHDNÉ NÁŘADÍ. JE ZAKÁZÁNO POUŽÍVAT MECHANIZACI !  
  
POKLÁDKA KABELOVODU DO SILNIČNÍHO TĚLESA BUDE PROBÍHAT DLE SCHVÁLENÉHO POSTUPU KSÚS VYSOČINY, JIHLAVA. OCHRANNÉ BOXY OKOS BUDOU ULOŽENY MIMO ZPEVNĚNOU PLOCHU.

VYPRACOVAL	Jan Vítů, ing.		DATUM	duben 2022	<div>deke s.r.o.</div> <div>Hruškově Dvory 49, 58601 Jihlava CZ 28336551 DS ng7jh47 info@deke.cz mob 604 294 600</div>
ZODPOVĚDNÝ PROJEKTANT	Jan Vítů, ing.	ČKAIT - 0013820	FORMÁT	A 1	
KRAJ	Vysočina		MĚŘÍTKO	1 : 1000	
OKRES	Jihlava		STUPEŇ	DPS	
KATASTRÁLNÍ ÚZEMÍ	Opatov u Jihlavy	711 462	ČÍSLO ZAKÁZKY	03_2022	
STAVEBNÍK - INVESTOR	Kraj Vysočina, Žitkova 1882/57, 58601 Jihlava, IČ 70890749				
NÁZEV STAVBY	II / 602 kabelovod Jankov				
NÁZEV VÝKRESU	Koordinační situační výkres	ČÍSLO SOUPRAVY			
		1	2	3	4
		5	6	C.2	